



- PIIRUSTUSMERKINNÄT**
- Suunnittelualueen raja
 - Nupukivi, harmaa
 - Kivituhka, harmaa
 - Kenttäkivi, harmaa
 - Dynaaminen kasvillisuus, kukkivia perennoja ja pensaita
 - Istutettava lehtipuu, pieni puu
 - Istutettava havupuu
 - Poistettava puu
 - Likimääräinen korkeusasema
 - Reunatuki, luonnonkivi, punainen
 - Reunatuki, upotettu, luonnonkivi, punainen
 - Tukimuri/istumistaso, betonia, harmaa, h vaihtelee n. 100-490
 - Portaat, luonnonkivi, harmaa. Kaide ja kaidevalot.
 - Hulevesipainanne
 - Roska-astia
 - Maakivet
 - Poistettava valaisinpylväs
 - Uusi pollarivalaisin

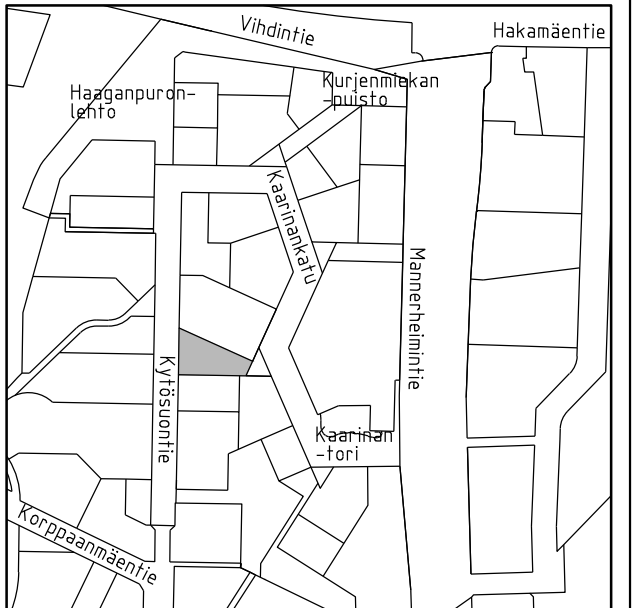

POIKKILEIKKAUS 0-0, 1:200

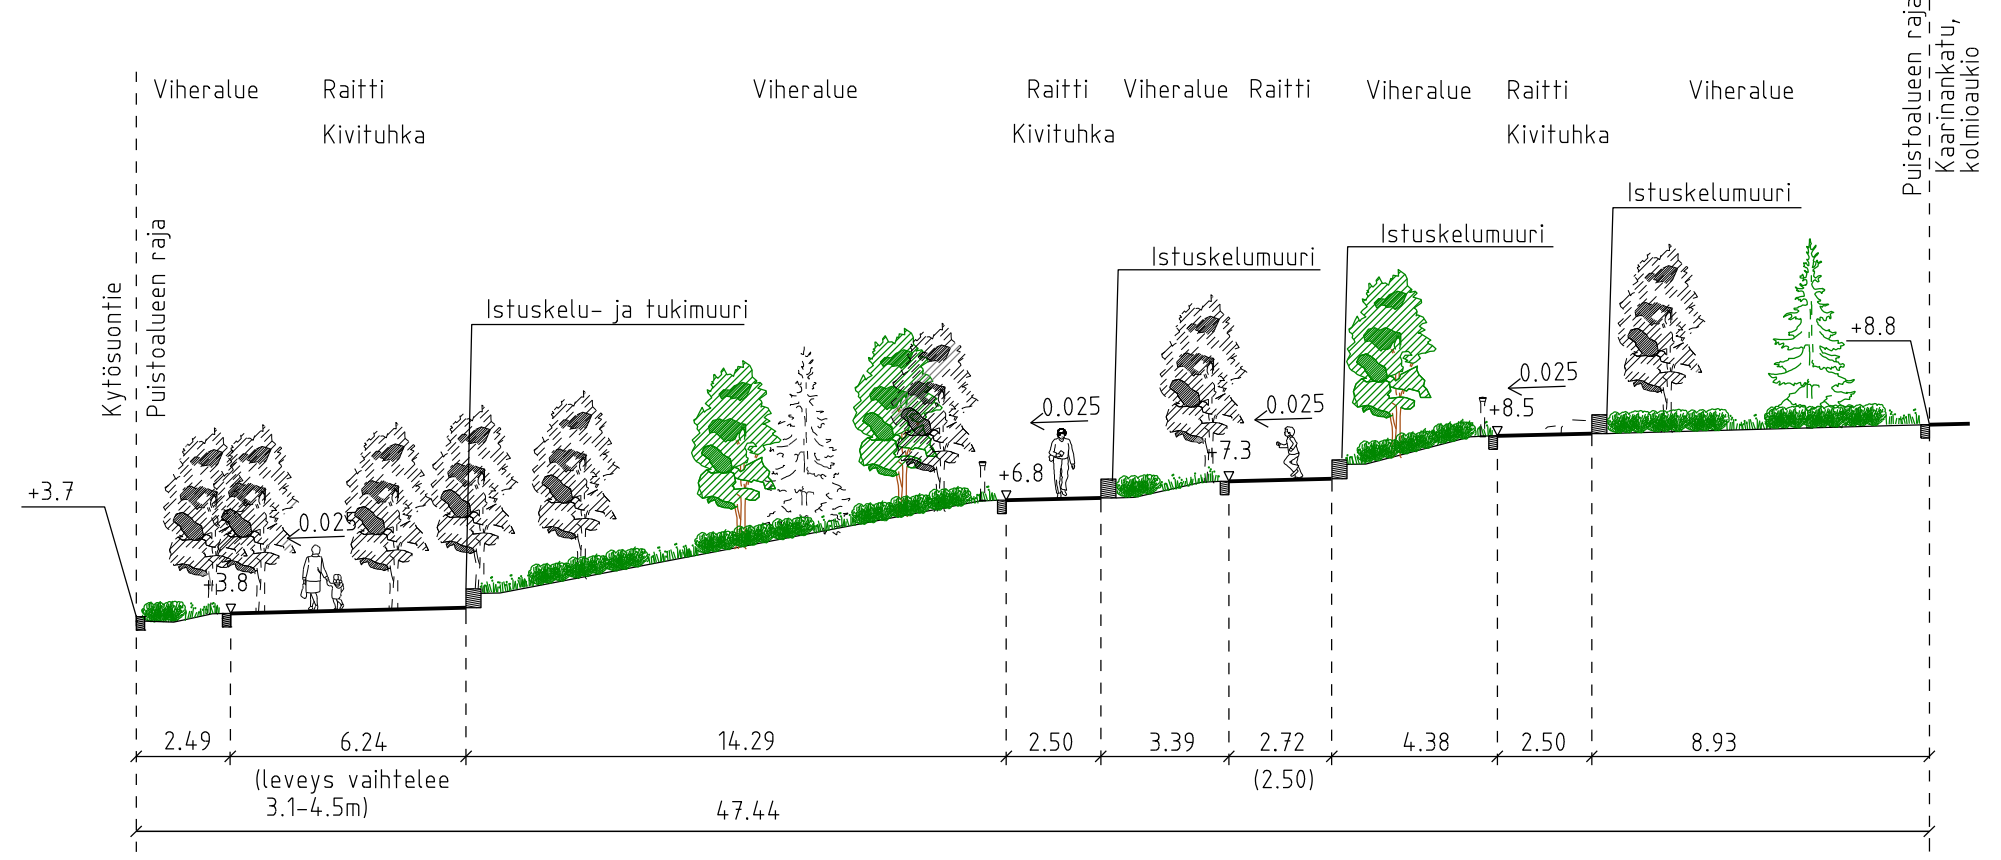

Helsinki Kaupunki		Kaupunkiympäristön toimiala		www.hel.fi	
KAUP OSA, OSA-ALUE		16. Ruskeasu, Pikku Huopalahti		sähköposti: etunimi.sukunimi@hel.fi	
PERTTELINPUISTO					
Puistosuunnitelma					
MK	LITTYY	31566/1, 31568/1	NRO	VIO 6178/1	KHS
1:200	KORVAA				KYLK
	KORVATTU		TASOKOORDINAATISTO:	HYV.	27.10.2023 J. Luomanen
	ASEMAKAAVA	12591	ETRS-GK25	TARK.	27.10.2023 K. Arrakoski
	LIKENNES.	7013	KORKEUSJÄRJESTELMÄ:	PROJ.	27.10.2023 P. Rantalainen
			N2000	HYV.	27.10.2023 M. Oittinen
				TARK.	27.10.2023 K. Hynninen, A. Patama
				LAAT.	27.10.2023 S. Laitinen, F. Lippo

SITOWISE

Ilmottustie 6
02600 Espoo
020 747 6000
www.sitowise.com