



MUUTOSALUE:
 KERHOHUONEISTON OSAN
 KÄYTTÖTARKOITUKSEN MUUTOS
 ASUNNOKSI; PALAUTTAMINEN
 ALKUPERÄISTÄ KÄYTTÖTARKOITUSTA
 VASTAAVAKSI

- Rakennuksen paloluokka: P1
 - Kiinteistön koordinaatit:
 N: 6675720, E: 25498026

RAKENNUKSEN LAAJUUSTIEDOT
 (eivät muutu)

Kerrosala	2 483 m ²
Kokonaisala	3 058 m ²
Tilavuus	10 250 m ³


Asemakaava käsittävä osan Helsingin kaupungin XXI:stä kaupunginosasta.

Selityksiä

- Vahvistettavan alueen raja
- Kaupunginosan raja
- Rakennusraja
- Asuinrakennusten tontteja
- Yleisten rakennusten tontteja
- Tehdastontteja
- Puistoja
- Liikennealueen raja

Asemakaavamääräyksiä

- Istutettava tontinosa
- Rakennusala viisi- tai kuusikerroksisia, paloapidettävään luokkaan kuuluvia rakennuksia varten.
- Rakennusala kolme- tai nelikerroksisia, paloapidettävään luokkaan kuuluvia rakennuksia varten.
- Numero, joka osoittaa mitin korkeuteen 0-tasosta luettuna rakennuksen katto-
lista on sijoitettava. Ullakon lattia on sijoitettava 50 cm kattolistakorkeuden alapuolelle.
- Numero, joka osoittaa rakennuksen suurimman kattolistakorkeuden 0-tasosta luettuna.
- Asuintonttien väliset rajat on jätettävä aitaamatta.
- Asuinhuoneen lattiaa ei saa sijoittaa ikkunaseinän vieressä olevaa kadun tai pihan pintaa alemmaksi.
- Tontilta №8 korttelissa №656 saadaan jättää viemäri Vellamankadulle tontin №24 kautta pitkin tontin pohjoisrajaa.

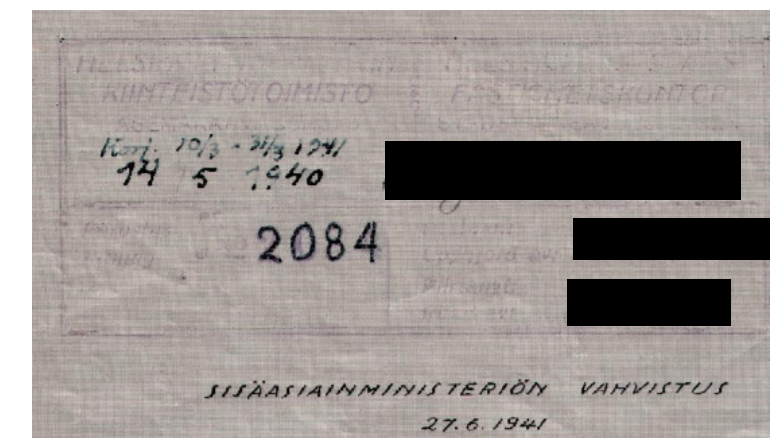


REV	PÄIVÄYS	MUUTOS	NIMI
-----	---------	--------	------

Rakennuksen tai rakennusten numerot tai tunnukset	35734
Kaupunginosa	21
Korttelin	650
Tontin	67
Rakennuslupa	MUUTOS
Rakennuskohteen nimi ja osoite	AS OY HÄMEENTIE 67
Rakennuksen sisäilma	ASEMAPIIRROS
Hämeentie 67	
00550 Helsinki	
Viranomaisen merkintä	
Päätösnumero	
ASEMAPIIRROS	
Maastakaavat	1:500

Suunnittelijan yhteystiedot	SWECO ASIAN TUNTIJAPALVELUT OY ILMALANPORTTI 2 00240 HELSINKI PUH. +358 207 393 000 www.sweco.fi/taloyhtiöpalvelut	Suunnittelija	ARK Päätösnumero 22502102AP100 Maastakaavat
Päiväys:	27.3.2019	Pääsuunnittelija:	TUULA NORRMÉN
		Rakennusur suunnittelija:	TUULA NORRMÉN
		Tarkastanut:	
		Hyväksynyt:	

MUUTOSALUE:
KERHOHUONEISTON OSAN KÄYTTÖTARKOITUKSEN MUUTOS ASUNNOKSI,
PALAUTTAMINEN ALKUPERÄISTÄ KÄYTTÖTARKOITUSTA VASTAAVAKSI

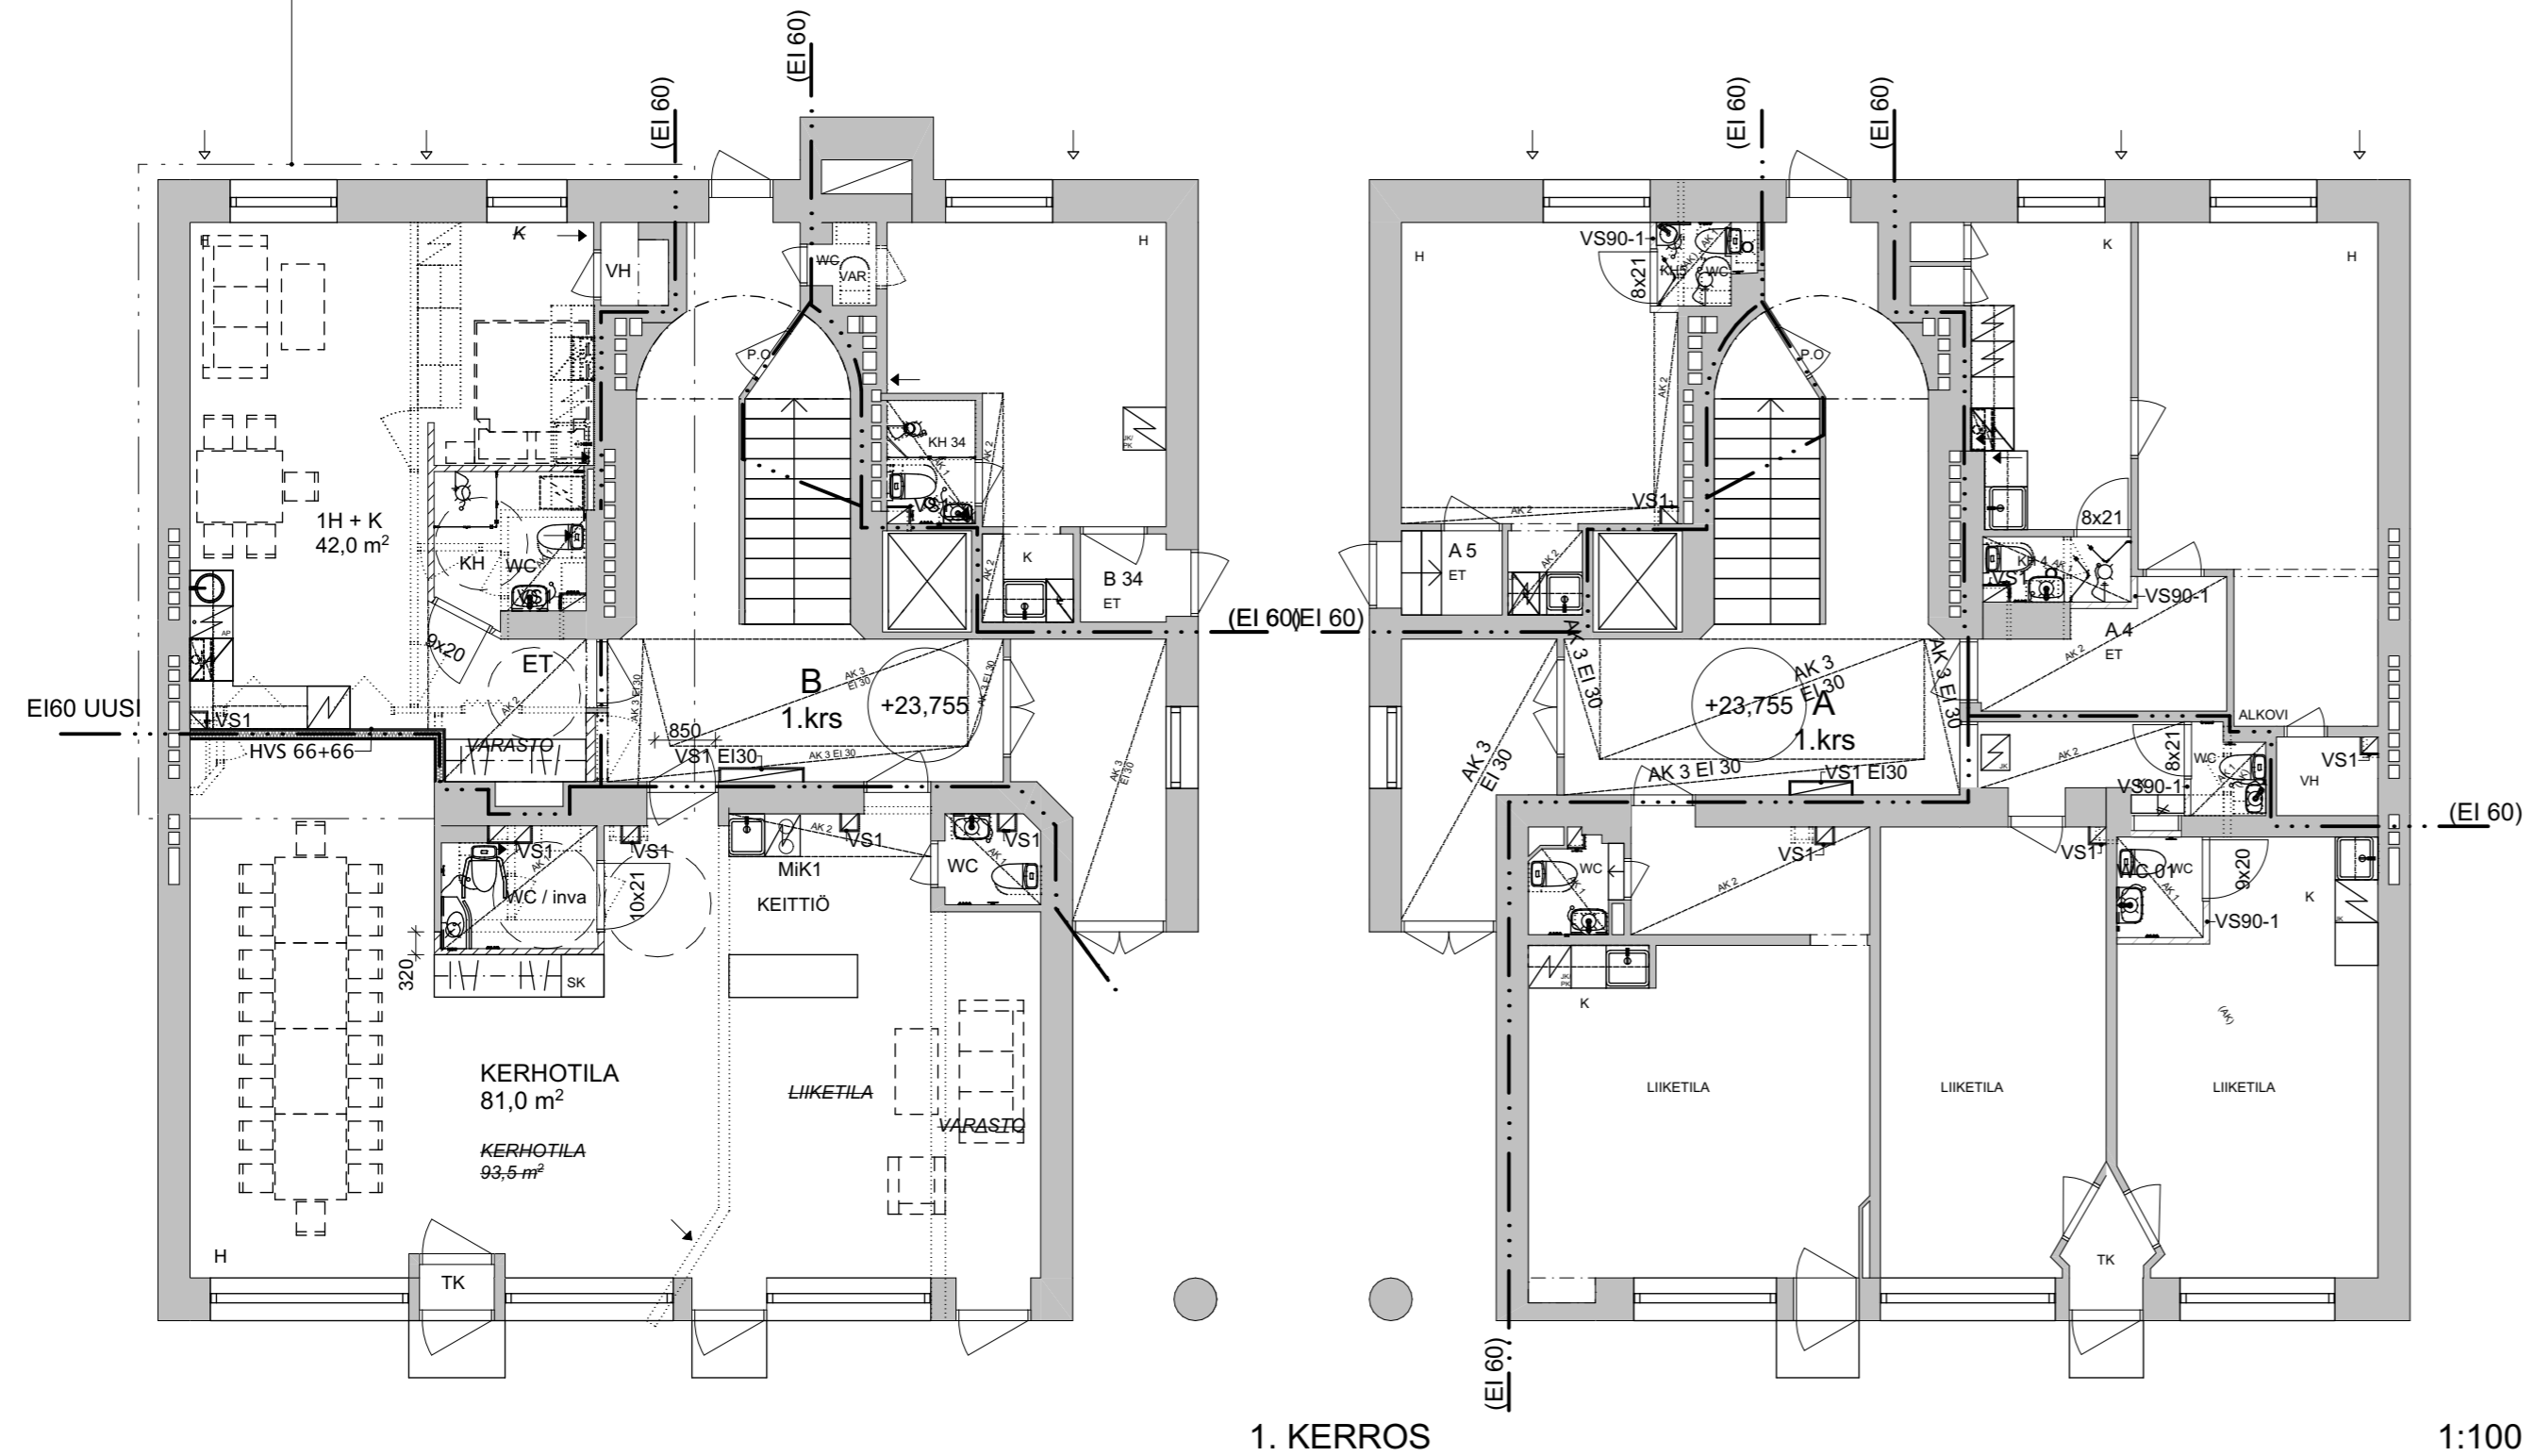

Tasokoordinaatisto / Plankoordinaatsystem:
ETRS-GK25
Korkeusjärjestelmä / Höjdsystem:
N2000

REV	PÄIVÄYS	MUUTOS	NIMI

Rakennuksen tai rakennusten numerot tai tunnukset			35734
Kaupunginosa	Korttel	Tontti	Viranomaisen merkintöjä
21	650	67	
Rakennustöiden nimi ja osoite			Piirustuksen sisältö
MUUTOS			PÄÄPIIRUSTUS / POIKKEAMINEN
Rakennuskohteen nimi ja osoite			Piirustuksen sisältö
AS OY HÄMEENTIE 67			1. KERROS
Hämeentie 67			
00550 Helsinki			

<p>Suunnittelijan yhteystiedot</p> <p>SWECO </p> <p>Päiväys: 27.3.2019</p> <p>Pääsuunnittelija: TUULA NORRMÉN</p>	<p>SWECO ASiantuntijapalvelut OY ILMALANPORTTI 2 00240 HELSINKI PUH. +358 207 393 000 www.sweco.fi/taloyhtiopalvelut</p> <p>Rakennussuunnittelija: TUULA NORRMÉN</p>	<p>Suunnitteluala</p> <p>ARK</p> <p>Projektinumero 22502102</p> <p>Piirustusnumero AP101</p> <p>Muutos</p>
<p>Tarkastanut: J.A.</p> <p>Hyväksynyt:</p>		<p>Mittakaavat</p>