




- MERKINNÄT**
- Suunnittelualueen raja
 - Oleva lehtipuu
 - Oleva havupuu
 - Poistettava puu, kuntoarvion mukaisesti
 - Istutettava lehtipuu
 - Istutettava havupuu. Puhlle varataan kasvualusta 1 m vahvuudella
 - Oleva metsän pohjikasvillisuus
 - Oleva kivikoinen metsän pohjikasvillisuus maakiviä ryhmitellään uudelleen
 - Oleva nurmi, paikataan tarvittaessa
 - Maanpeitekasvillisuus, säilyvä
 - Maanpeitekasvillisuus, uusi
 - Kivituhka
 - Oleva kallio
 - Asfaltti
 - Valettava turva-alusta
 - Turvahake
 - Akryylipinnoitettu asfaltti
 - Hulevesien valuntasuunta
 - Oleva ja säilyvä korko
 - Uusi korkeuskäyrä (N2000)
 - Uusi korko
 - Poistuva korko

- KALUSTEET JA VARUSTEET**
- Penkki
 - Pöytä-penkki -ryhmä
 - Roska-astia
 - Istutusten suoja-aita
 - Uusi kolmiakaverikkoaita, korkeus suunnitelman mukaan
 - Juoksuesteaita
 - Säilyvä aita
 - Pylväsvalaisin, uusi, korkeus 5 m
 - Valonheittimet ja 10 m:n kartioylväs, uusi
 - Valaistus erillisen valaistus suunnitelman mukaan
 - Uudet portaat ja kaitteet
 - Reunakivi
 - Viistetty reunakivi
 - Lelulaatikon paikka, lelulaatikko asennetaan kiinteästi
 - Pyöräteline runkolukittava

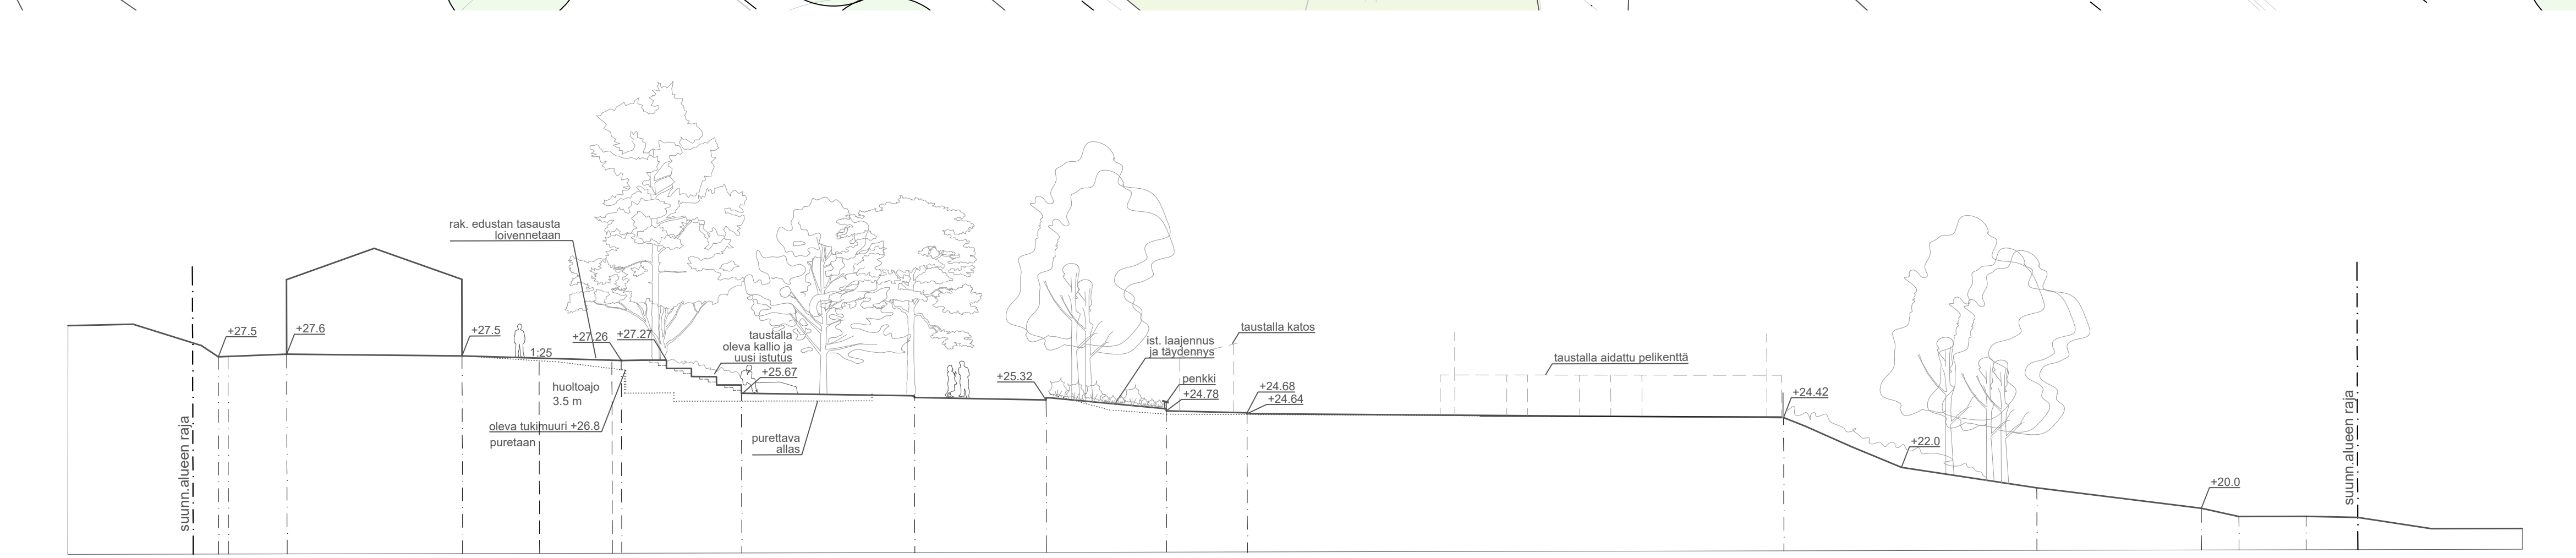

- asf, oleva pintavesikoulu
- oleva rakennus
- asf
- uudet portaat, oleskeluportaat + roneleikki
- valettava turva-alusta
- asfalttimaalaukset taaperovuorut
- istutus
- asf
- säilyvä ja kunnostettava kenttä kivituhka
- oleva pensaskasvillisuus + nurmi
- uusi reitti asf

POIKILEIKKAUS A-A 1:200

Helsinki Kaupunkiympäristön toimiala www.hel.fi
 sähköposti: etunimi.sukunimi@hel.fi

43 Herttoniemi

LEIKKIPUISTO HILLERI
 HILLERIKUJA 6

PUISTOSUUNNITELMA

MÄ	LUTTU	KORVAA	KORVATU	ASEMAKAAVA	LIKENNES-	NRO	VIO 6080-01	KHS	KYTK	HYV.	TARK.	PROJ.	HYV.	TARK.	LAAT.
1:200	0000	0000	0000	3599	0000					14.5.2020	14.5.2020	14.5.2020	23.4.2020	23.4.2020	23.4.2020

VSU VSU MAISEMA-ARKKITEHDIT OY
 MAISEMA-ARKKITEHDIT OY
 TAITTONIEMENKATU 22 E 97, 00540 HELSINKI
 IVA-0000000000

Juuso Luomanen
 Laura Yli-Jama
 Jane Saarikko
 Outi Paalasmaa
 Terhi Väärälä
 Minna Raassina