
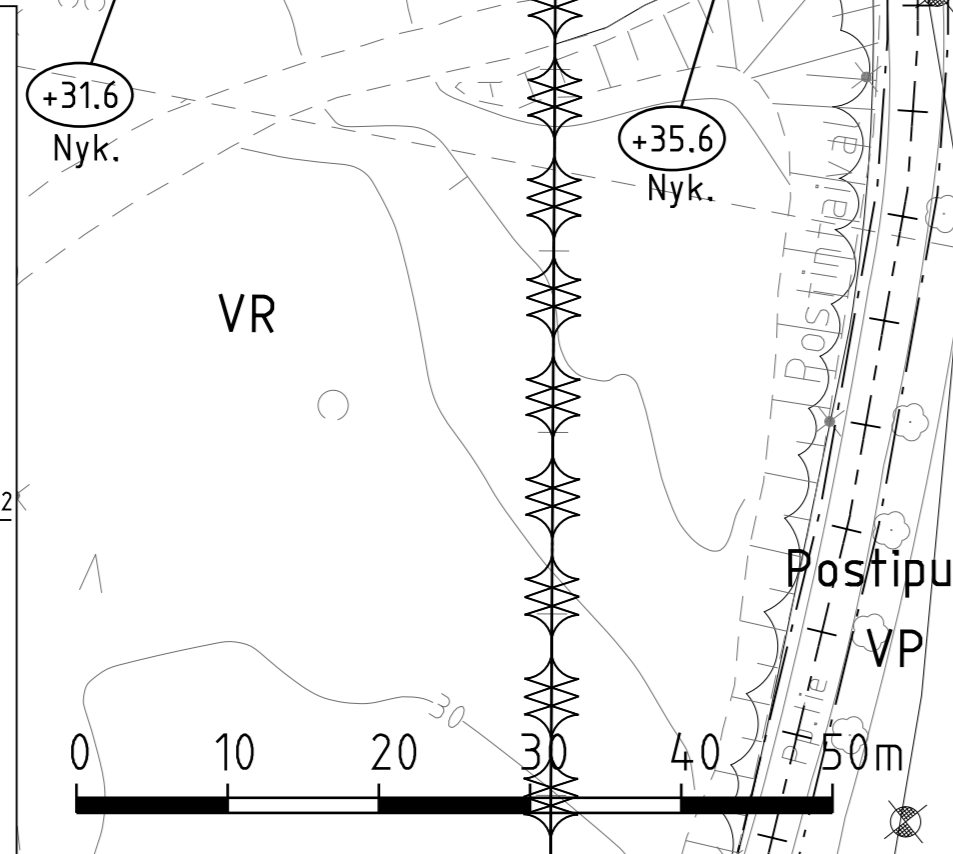


Vierialue 1.00

Ajorata	7.00
Erotuskaista	11.18
Ajorata	7.00
Erotuskaista	1.82
Pyörätie	2.50
Jalkakäytävä	3.00

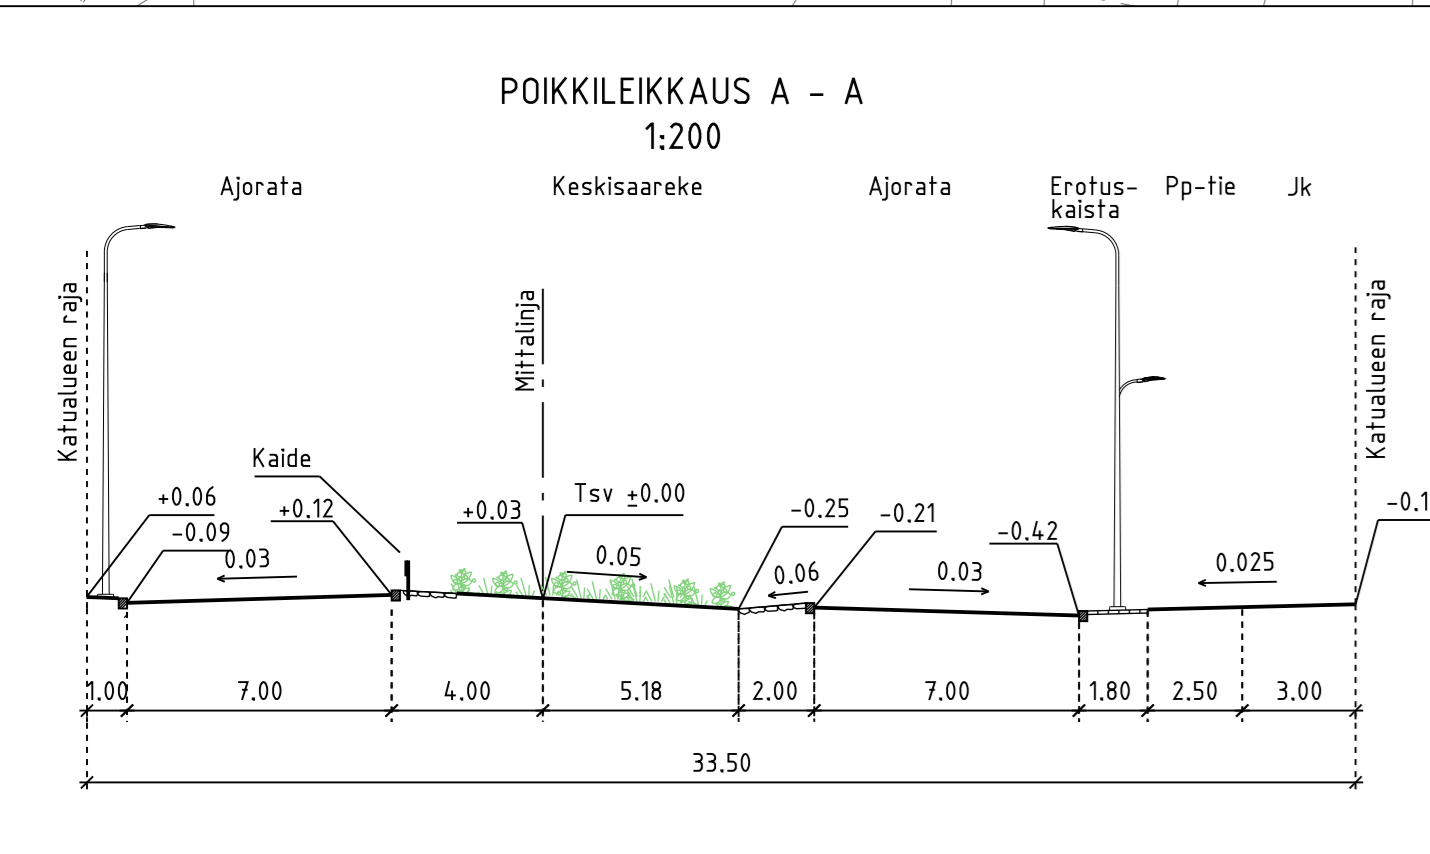

PIIRUSTUSMERKINNÄT

- Istutettava havupensas
- Ajorata/jalkakäytävä ja pyörätie, asfaltti
- Noppakivi, harmaa-musta
- Valkoinen huomiokiviraita, betonikivi
- Betonikiveys, musta
- Järjestetty kiviheite
- Kivituikka
- Nurmi
- Niitty
- Eriyiskasvi
- Niitty
- Eriyiskasvi
- Maakivi
- Liito-oravien hyppypylväät

KADUN LIIKÄÄRÄINEN KORKEUSASEMA

- +28.0 Kadun likimääräinen korkeusasema
- Kaide
- Reunatuki, luonnonkivi, harmaa
- Reunatuki, madallettu/luiskattu, luonnonkivi, harmaa
- N3 3:n kiven noppakiviraita, harmaa
- N2 2:n kiven noppakiviraita, harmaa
- Betonimuuri, harmaa
- Pys Pysäkkikatot
- Pylväsvalaisin
- Pylväsvalaisin

Kuivatus hoidetaan katukohtaisella hulevesiviemäröinnillä

Helsinki Kaupunkiympäristön toimiala www.hel.fi
sähköposti: etunimi.sukunimi@hel.fi

KAUPUNTI OSA-ALUE
28. Oulunkylä

METSÄLÄNTIE
välillä Postipuiston VP-alue - Postiljooninkatu

Katusuunnitelma

MK	LIITYY	NRD	KHS	
1:500	KORVAA	30978/1	KYLK	
1:200	KORVATTU	TASOKOORDINAATIO: ETRS-GK25	HYV.	29.10.2018 Reetta Putkonen
	ASEMAKAAVA	KORKEUSJÄRJESTELMÄ: N2000	TARK.	29.10.2018 Ismo Rantanen
	LIIKENNES.	6756	PROJ.	29.10.2018 Harri Verkamo
			HYV.	29.10.2018 Tauno Mäkelä
			TARK.	29.10.2018 Tuomas Turunen
			LAAT.	29.10.2018 Matias Enäsuo

RAMBOLL Ramboll Finland Oy
PL 25, Säterninkatu 6
02601 ESPOO
puh. 020 755 611