

HELSINGIN KAUPUNGIN KAUPUNKIYMPÄRISTÖN TOIMIALA

KAUPUNKIMITTAUSPALVELUT 1:500

Kartta n:o
NA51/19043

Kunta Kaupunginosa

Helsinki 37. Pukinmäki


Kortteli Laskija: Karttalehti:

37187 L Ra 680498



Helsingin kaupunki luovuttaa
noin 1627 m² suuruisen määräalan kiinteistöstä 91-424-1-168
sekä noin 2 m² suuruisen määräalan määräalasta 91-424-1-4-M601
37. kaupunginosan korttelin 37187 tonttiin nro 6.

Helsingissä 12.8.2019

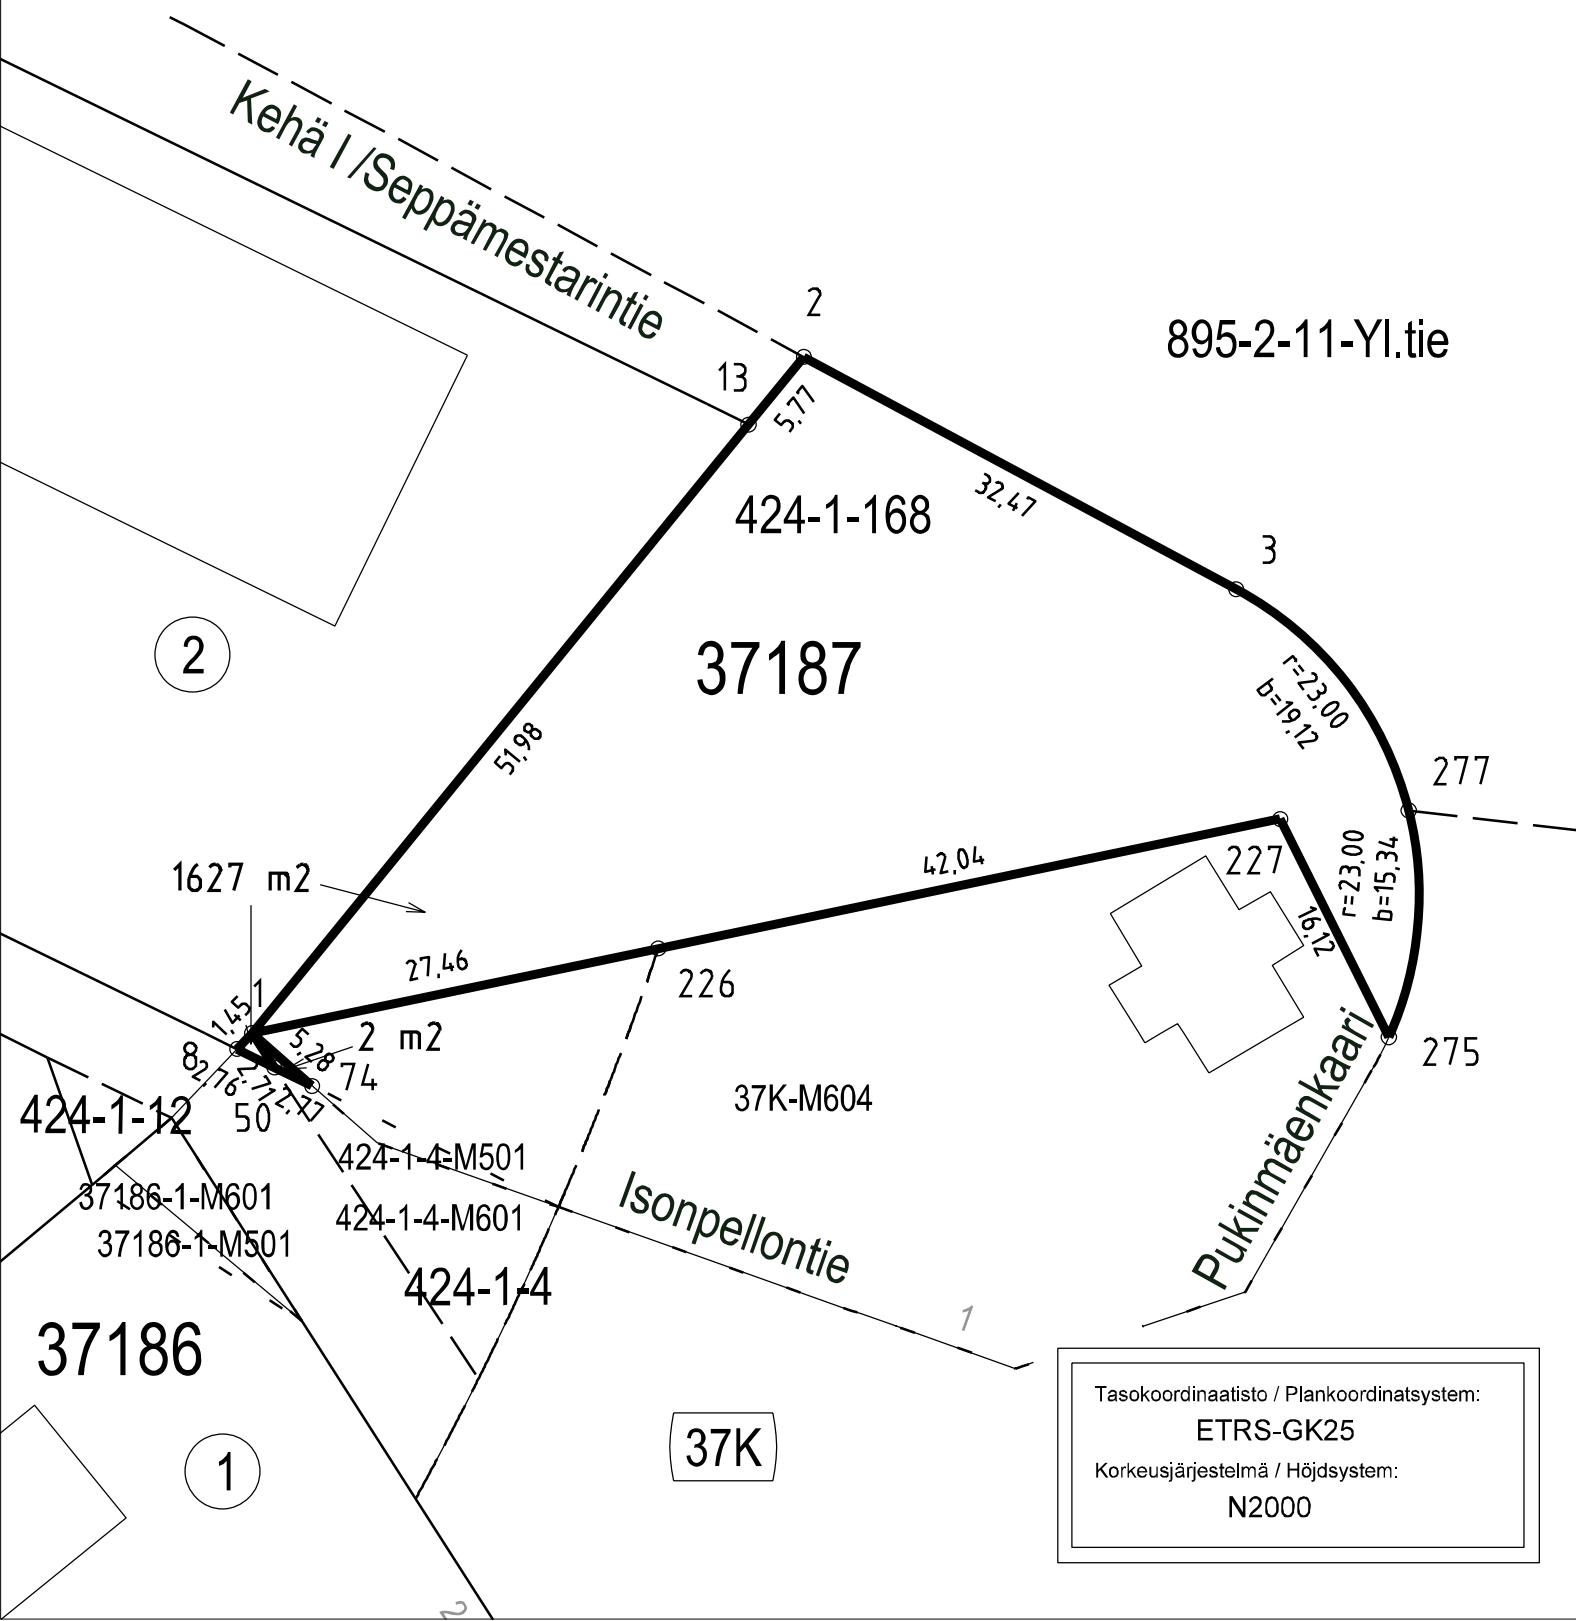

Tasokoordinaatisto / Plankoordinaatsystem:

ETRS-GK25

Korkeusjärjestelmä / Höjdsystem:

N2000