


6.3.2018 15:17:13

Pirkkola

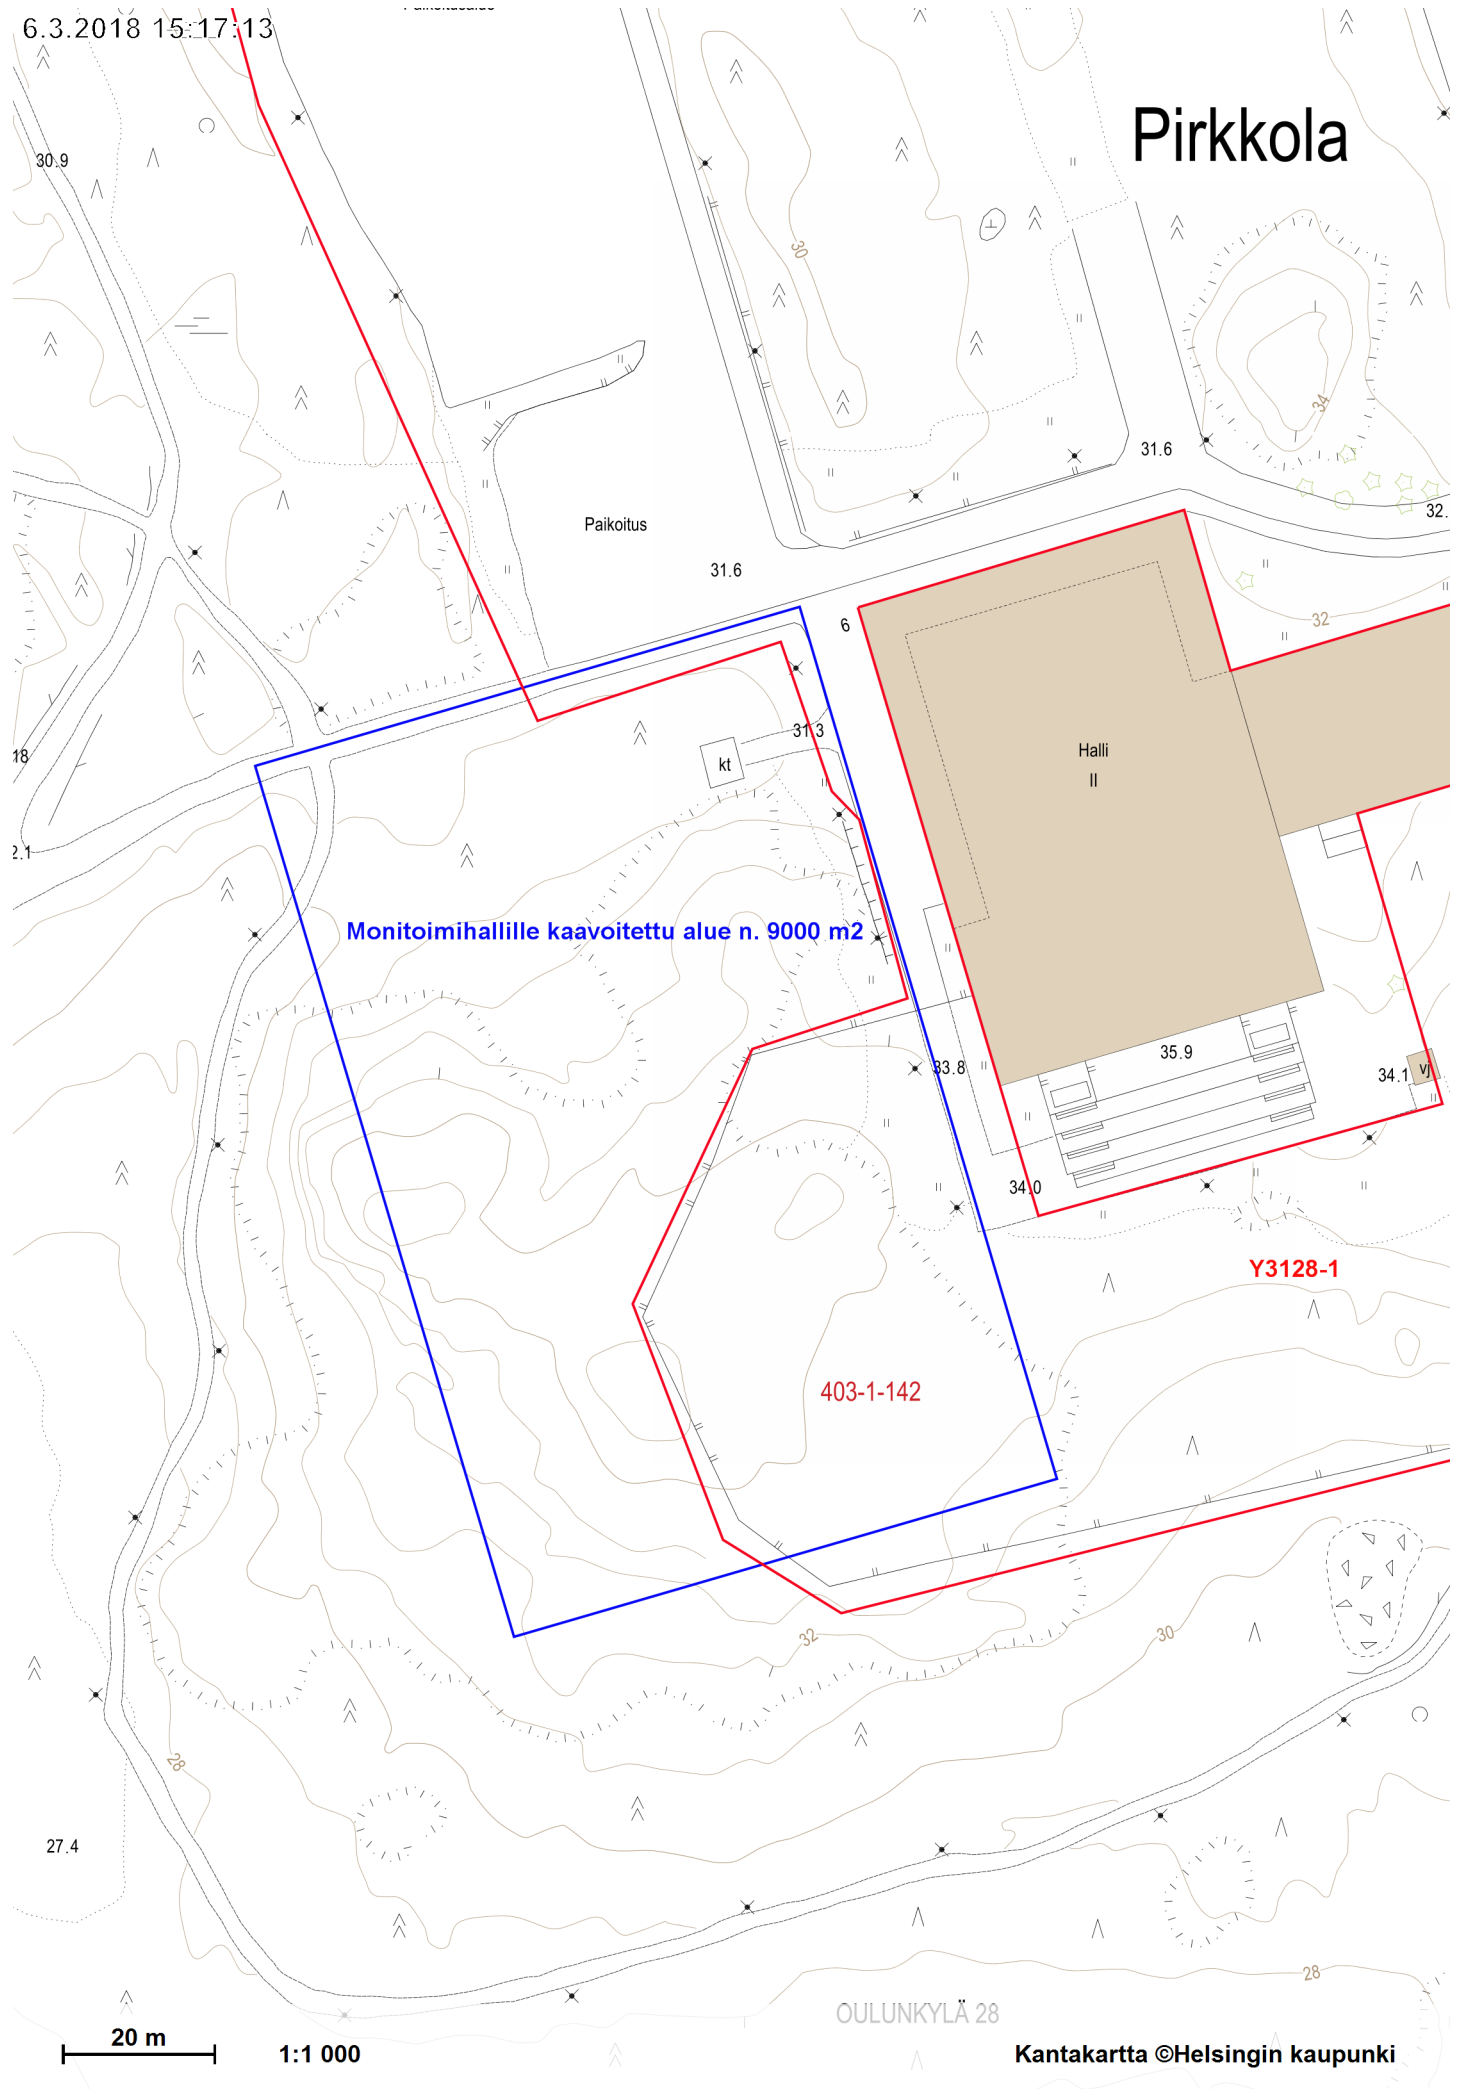

Monitoimihallille kaavoitettu alue n. 9000 m²

403-1-142

Y3128-1

Halli II

Paikoitus

20 m

1:1 000

OULUNKYLÄ 28

Kantakartta ©Helsingin kaupunki