


LIV060721

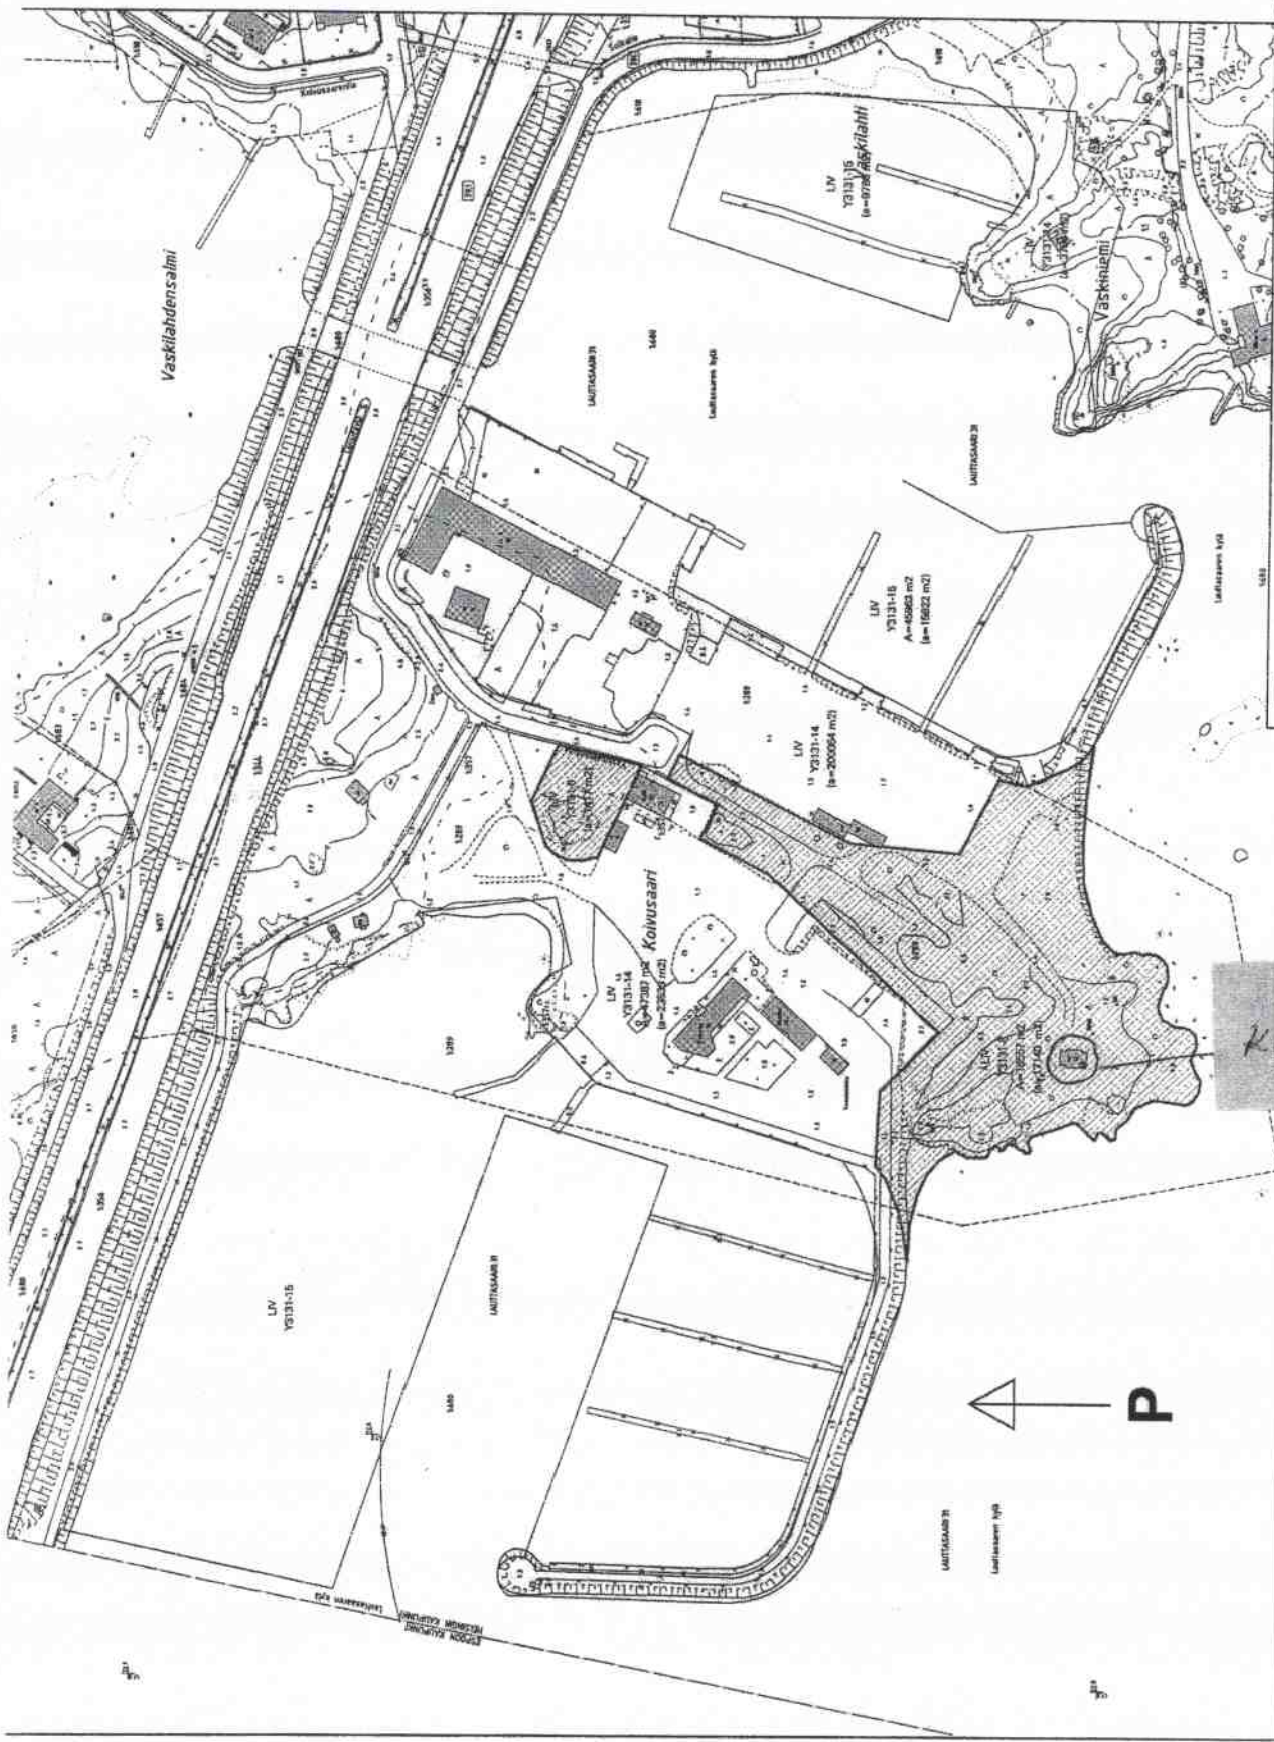

KOHVE

		HELSINGIN KAUPUNGIN LIIKUNTAVERASTO Tehtävän Yhtäkö Päävoimien katu 1 A, PL 4801, 00099 HELSINGIN KAUPUNKI puh. 310 8771, faksiposti 310 87770, sähköposti: etunimi.sukunimi@hel.fi	Pinnustuksen laatija KOIVUSAARI MAA-ALUEEN VUOKRA-ALLUERIAJA KANTAKARTTAOTE 1:2000 pvm 5.9.2003 Projektiosta Usa	Vuokraluonnus Y0131-8 Pinta-ala 18557 m ² Kulk 11.3.2002	Osa-ala MEOS 18557 m ²
--	--	--	--	--	---