



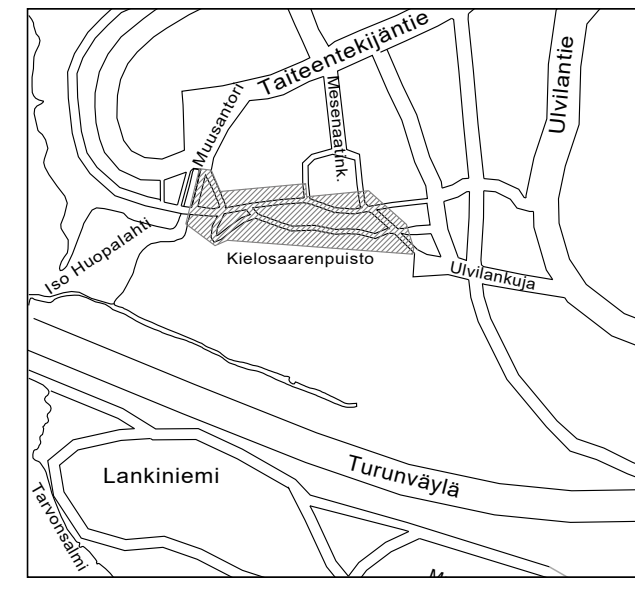

- MERKINNÄT**
- Suunnittelualueen raja
  - Säilytettävä lehtipuu / havupuu
  - Poistettava lehtipuu / havupuu
  - Istutettava lehtipuu / havupuu
  - Oieva metsä
  - Vesialue
  - Betonikiveys, säilytettävä
  - Sepelipintainen ojapainanne, oman pohja
  - Kivituhka, säilytettävä / uusi, harmaa
  - Nurmikko, säilytettävä / uusi
  - Tulvaniitty, kookoskuitumatto
  - Perennaniitty - koekasvit siirretään alueelta työn ajaksi ja istutetaan takaisin erillisen istutussuunnitelman mukaan
  - Niitty, säilytettävä / uusi
  - Istutettava kosteikkoperenna, perennamatto
  - Likimääräinen korkeusasema
  - Penkki, betonijalusta, säilytettävä
  - Roska-astia, säilytettävä
  - Valaisinpylväs, säilytettävä
  - Kiviloikka, 500-700mm
  - Hulevesiputki ja -kaivo, rummun pää
  - Virtaamanuoli

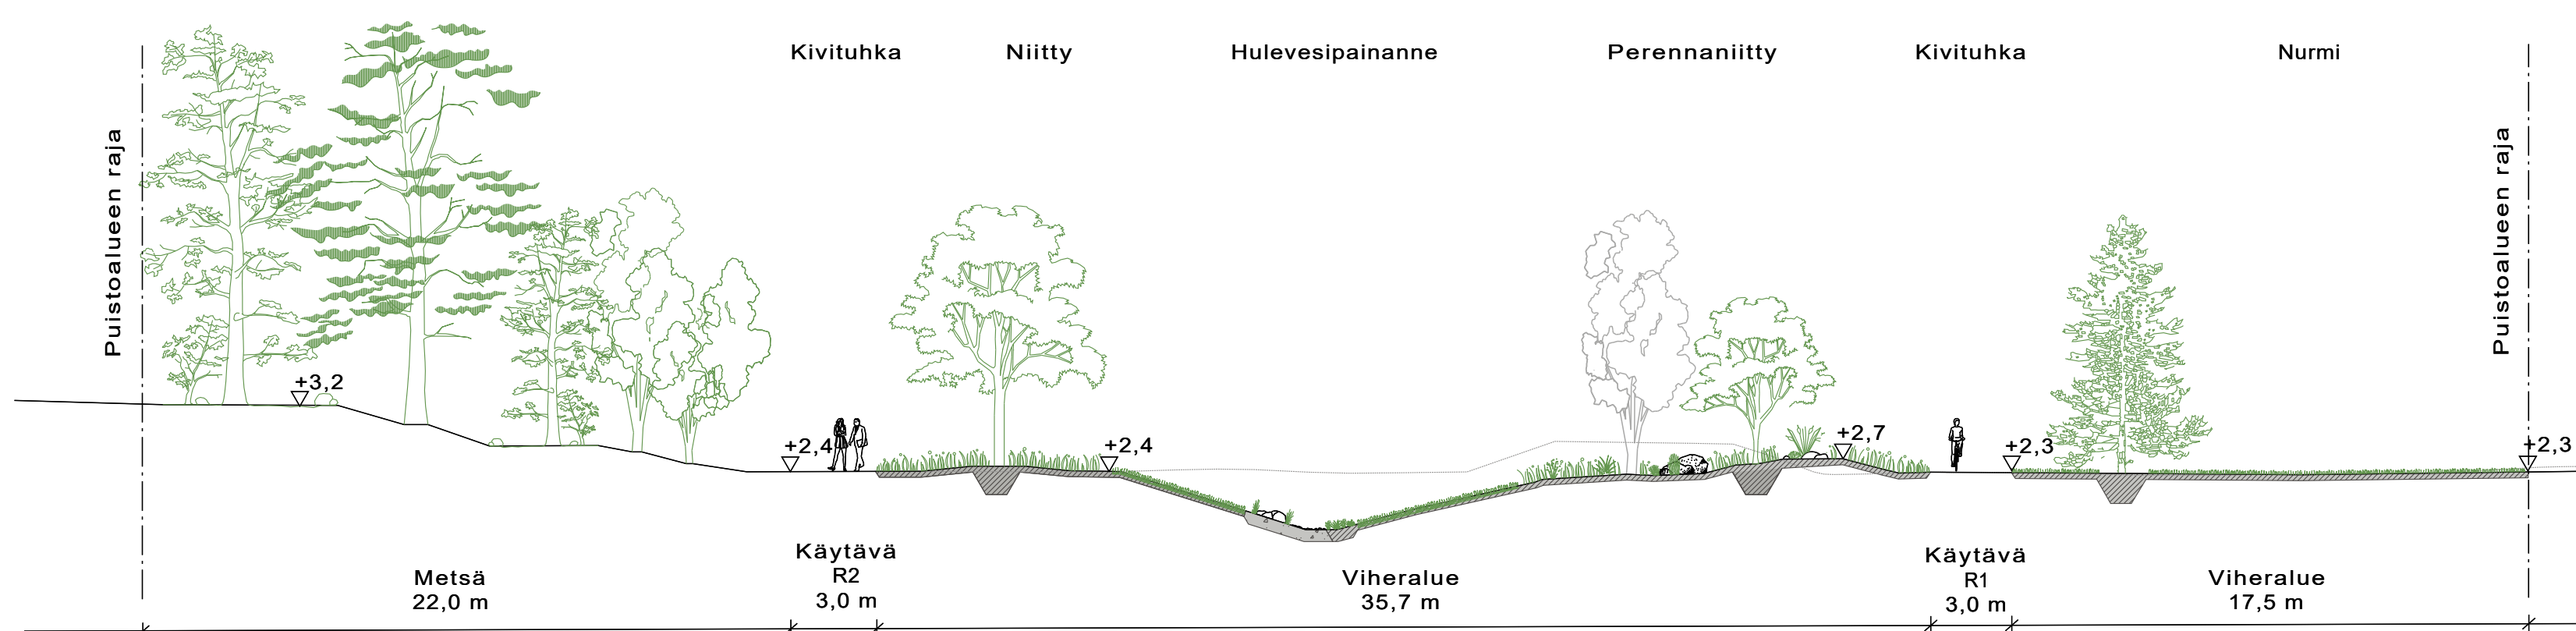

LEIKKAUS A-A 1:200



Helsinki		Kaupunkiympäristön toimiala		www.hel.fi sähköposti: etunimi.sukunimi@hel.fi	
KAUP. OSA, OSA-ALUE					
30. Munkkiniemi, 306 Talinranta					
<b>KIELOSAARENPUISTO</b>					
Puistosuunnitelma					
MK	LIITTYY	NRO	KHS		
1:500	KORVAA	VIO 6081/1	KYLK		
1:200	KORVATTU	TASOKOORDINAATISTO: ETRS-GK25	HVY.	16.4.2020	Jussi Luomanen
	ASEMAKAAVA 9420	KORKEUSJÄRJESTELMÄ: N2000	TARK.	16.4.2020	Laura Yli-Jama
	LIIKENNES.		PROJ.	16.4.2020	Petra Rantalainen
			HVY.		
			TARK.	12.3.2020	J. Reilin
			LAAT.	12.3.2020	A. Pohja
		NRO 101011570_001			