


Kaupungin katu- ja liikennejärjestelyjen jälkeen vuokralaisen käyttöön tuleva alue

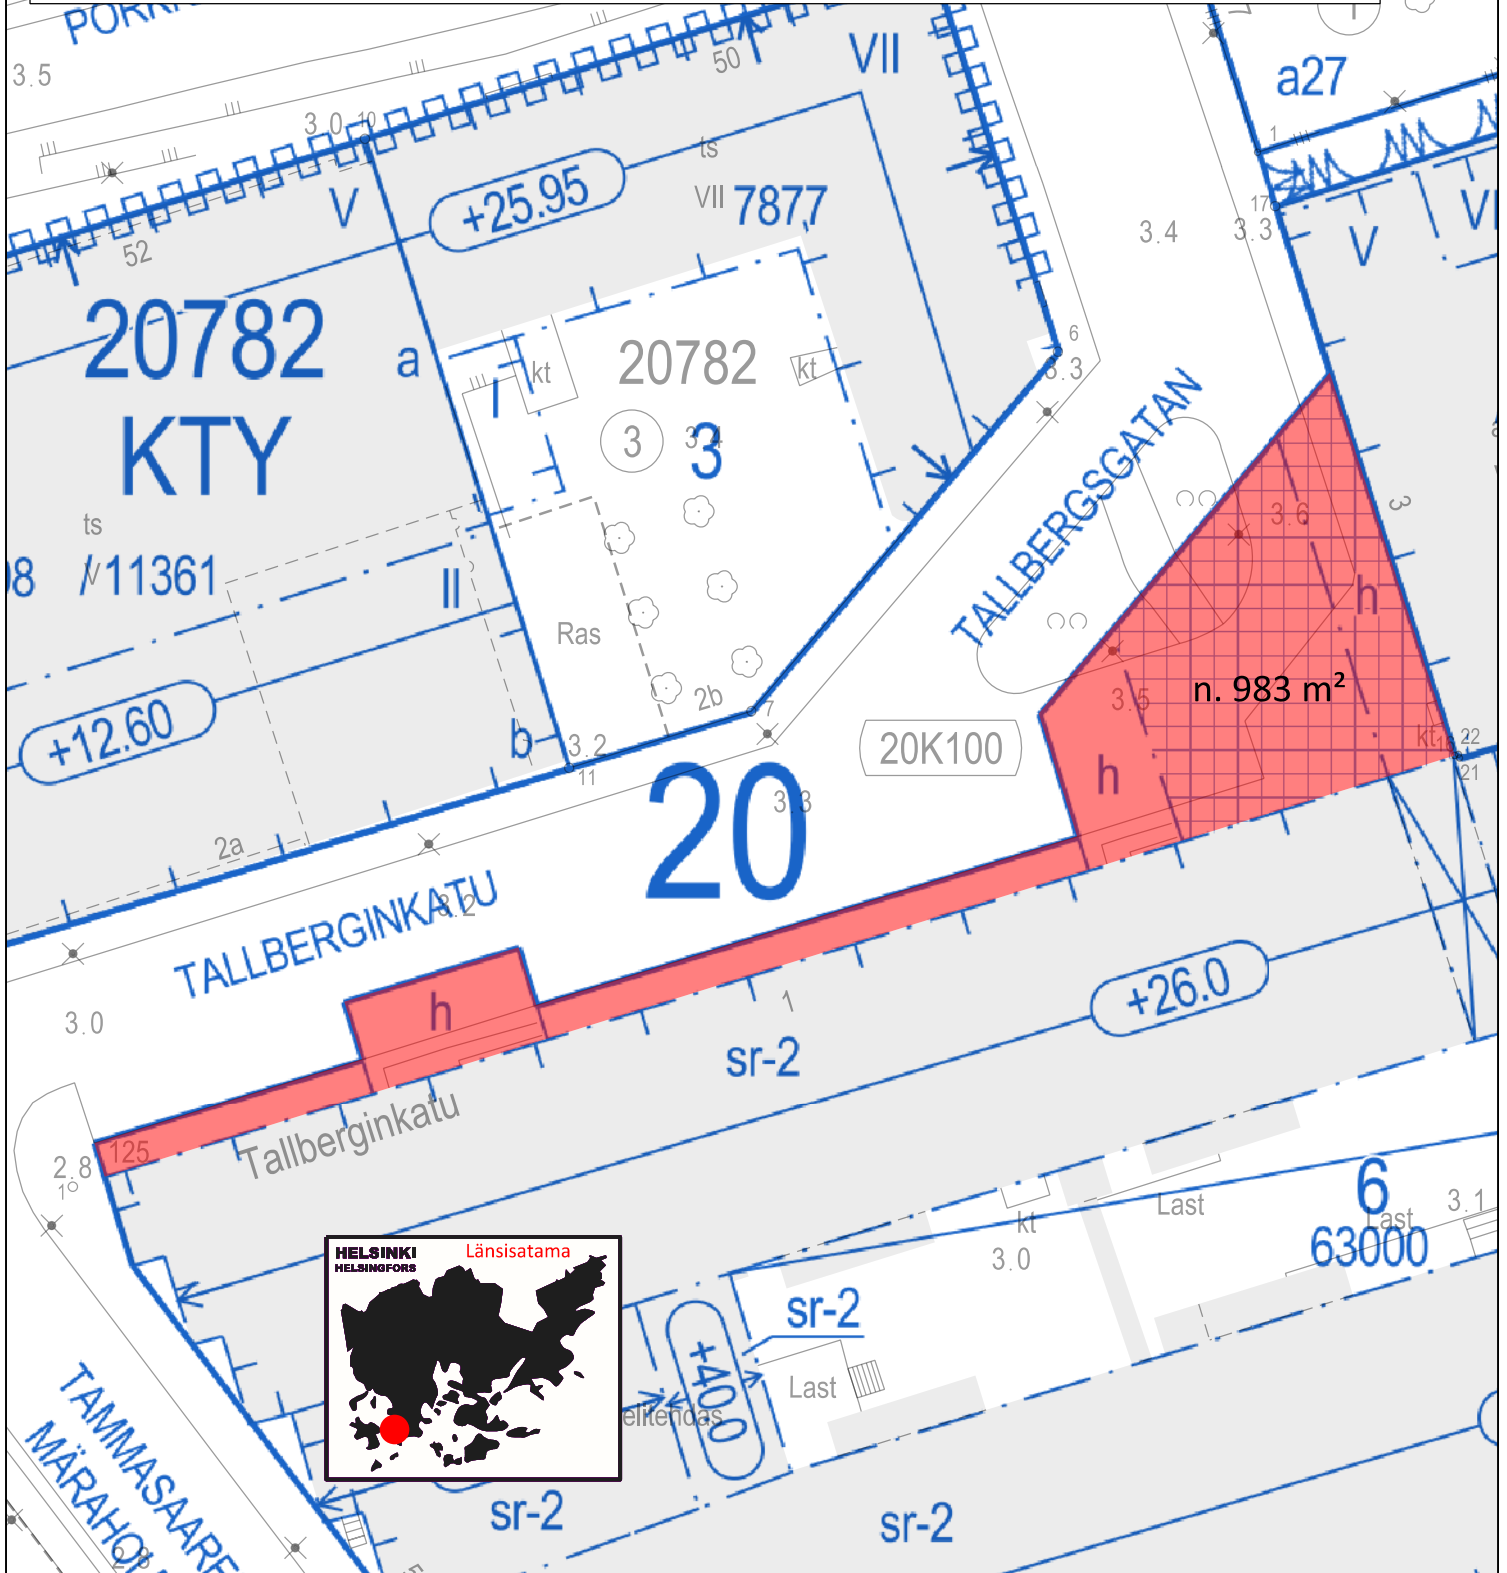

Mittakaava 1:600, 2.10.2019/TH