POIKKILEIKKAUS B-B

1:200

POIKKILEIKKAUS Q-Q

1:200

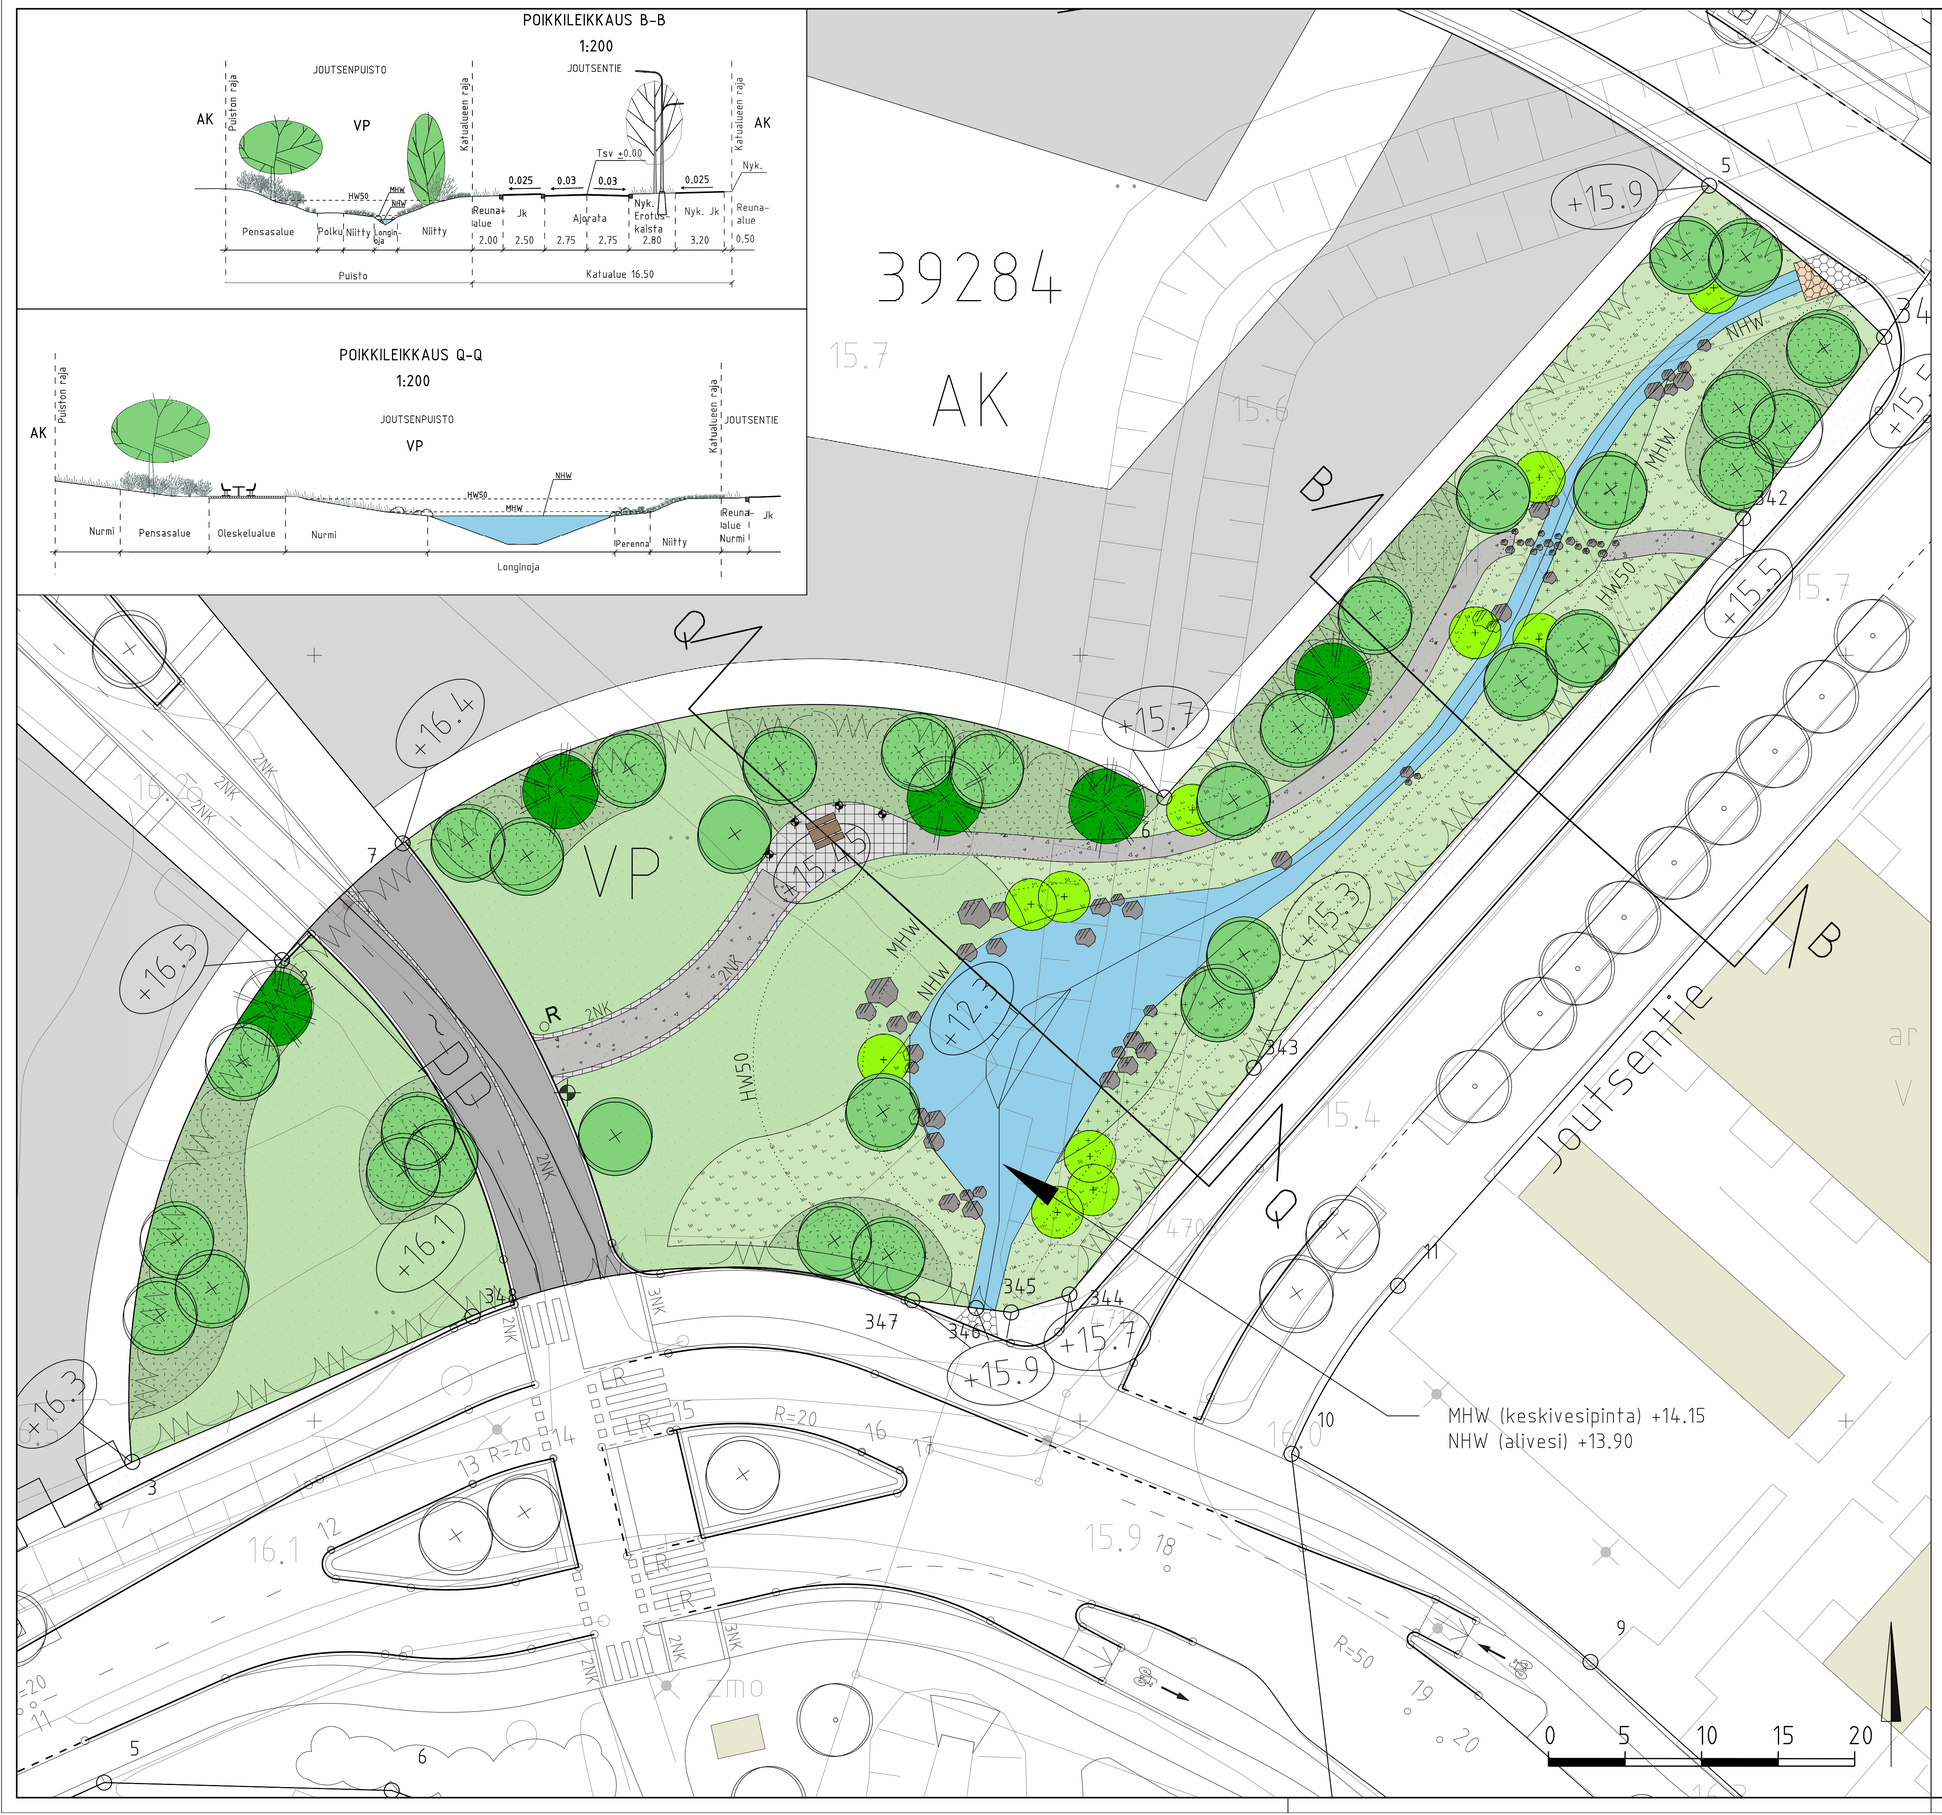

PIIRUSTUSMERKINNÄT

- Jk+pp-tie
- Luonnonkivi
- Noppakivi, harmaa
- Nurmi
- Niitty
- Lehtipensas
- Kivituhka
- Kosteikkokasvillisuus
- Alivesi
- HW50 Tulvaraja (1/50 vuotta)
- MHW Keskivesi
- NHW Alivesi
- Istutettava/nykyinen lehtipuu
- Istutettava havupuu
- Yksittäispensas
- Pöytäryhmä
- Kiviryhmä
- R Roska-astia
- +18.0 Likimääräinen korkeusasema
- Reunatuki
- 2NK Noppakiviraita
- Valaisinpylväs
- Pollarivalaisin

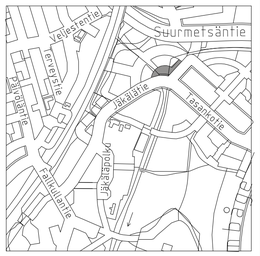

Helsinki Kaupunkiympäristön toimiala

www.hel.fi
sähköposti: etunimi sukunimi@hel.fi

KAUP.OSA, OSA-ALUE
39. Tapaninkylä, Tapanila

JOUTSENPUISTO

Puistosuunnitelma

MK 1:200	LIITTYY	NRO VIO 5923/1	KHS		
	KORVAA		KYLK		
	KORVATTU	TASOKOORDINAATISTO: ETRS-GK25	HYV.	23.4.2018	J. Luomanen
	ASEMAKAAVA 12380	KORKEUSJÄRJESTELMÄ: N2000	TARK.	23.4.2018	L. Yli-Jama
	LIIKENNES. 6704-0		PROJ.	23.4.2018	P. Arponen
			HYV.	19.4.2018	M. Eriksson
			TARK.	19.4.2018	M. Elo
			LAAT.	19.4.2018	V. Yli-Jama

WSP Finland Oy
Heikkiläntie 7
00210 Helsinki
Puh: 0207 864 11