


VARTIOKYLÄN KOULU JA PÄIVÄKOTI

ASEMAPIIRUSTUS

1:1000 19.8.2024

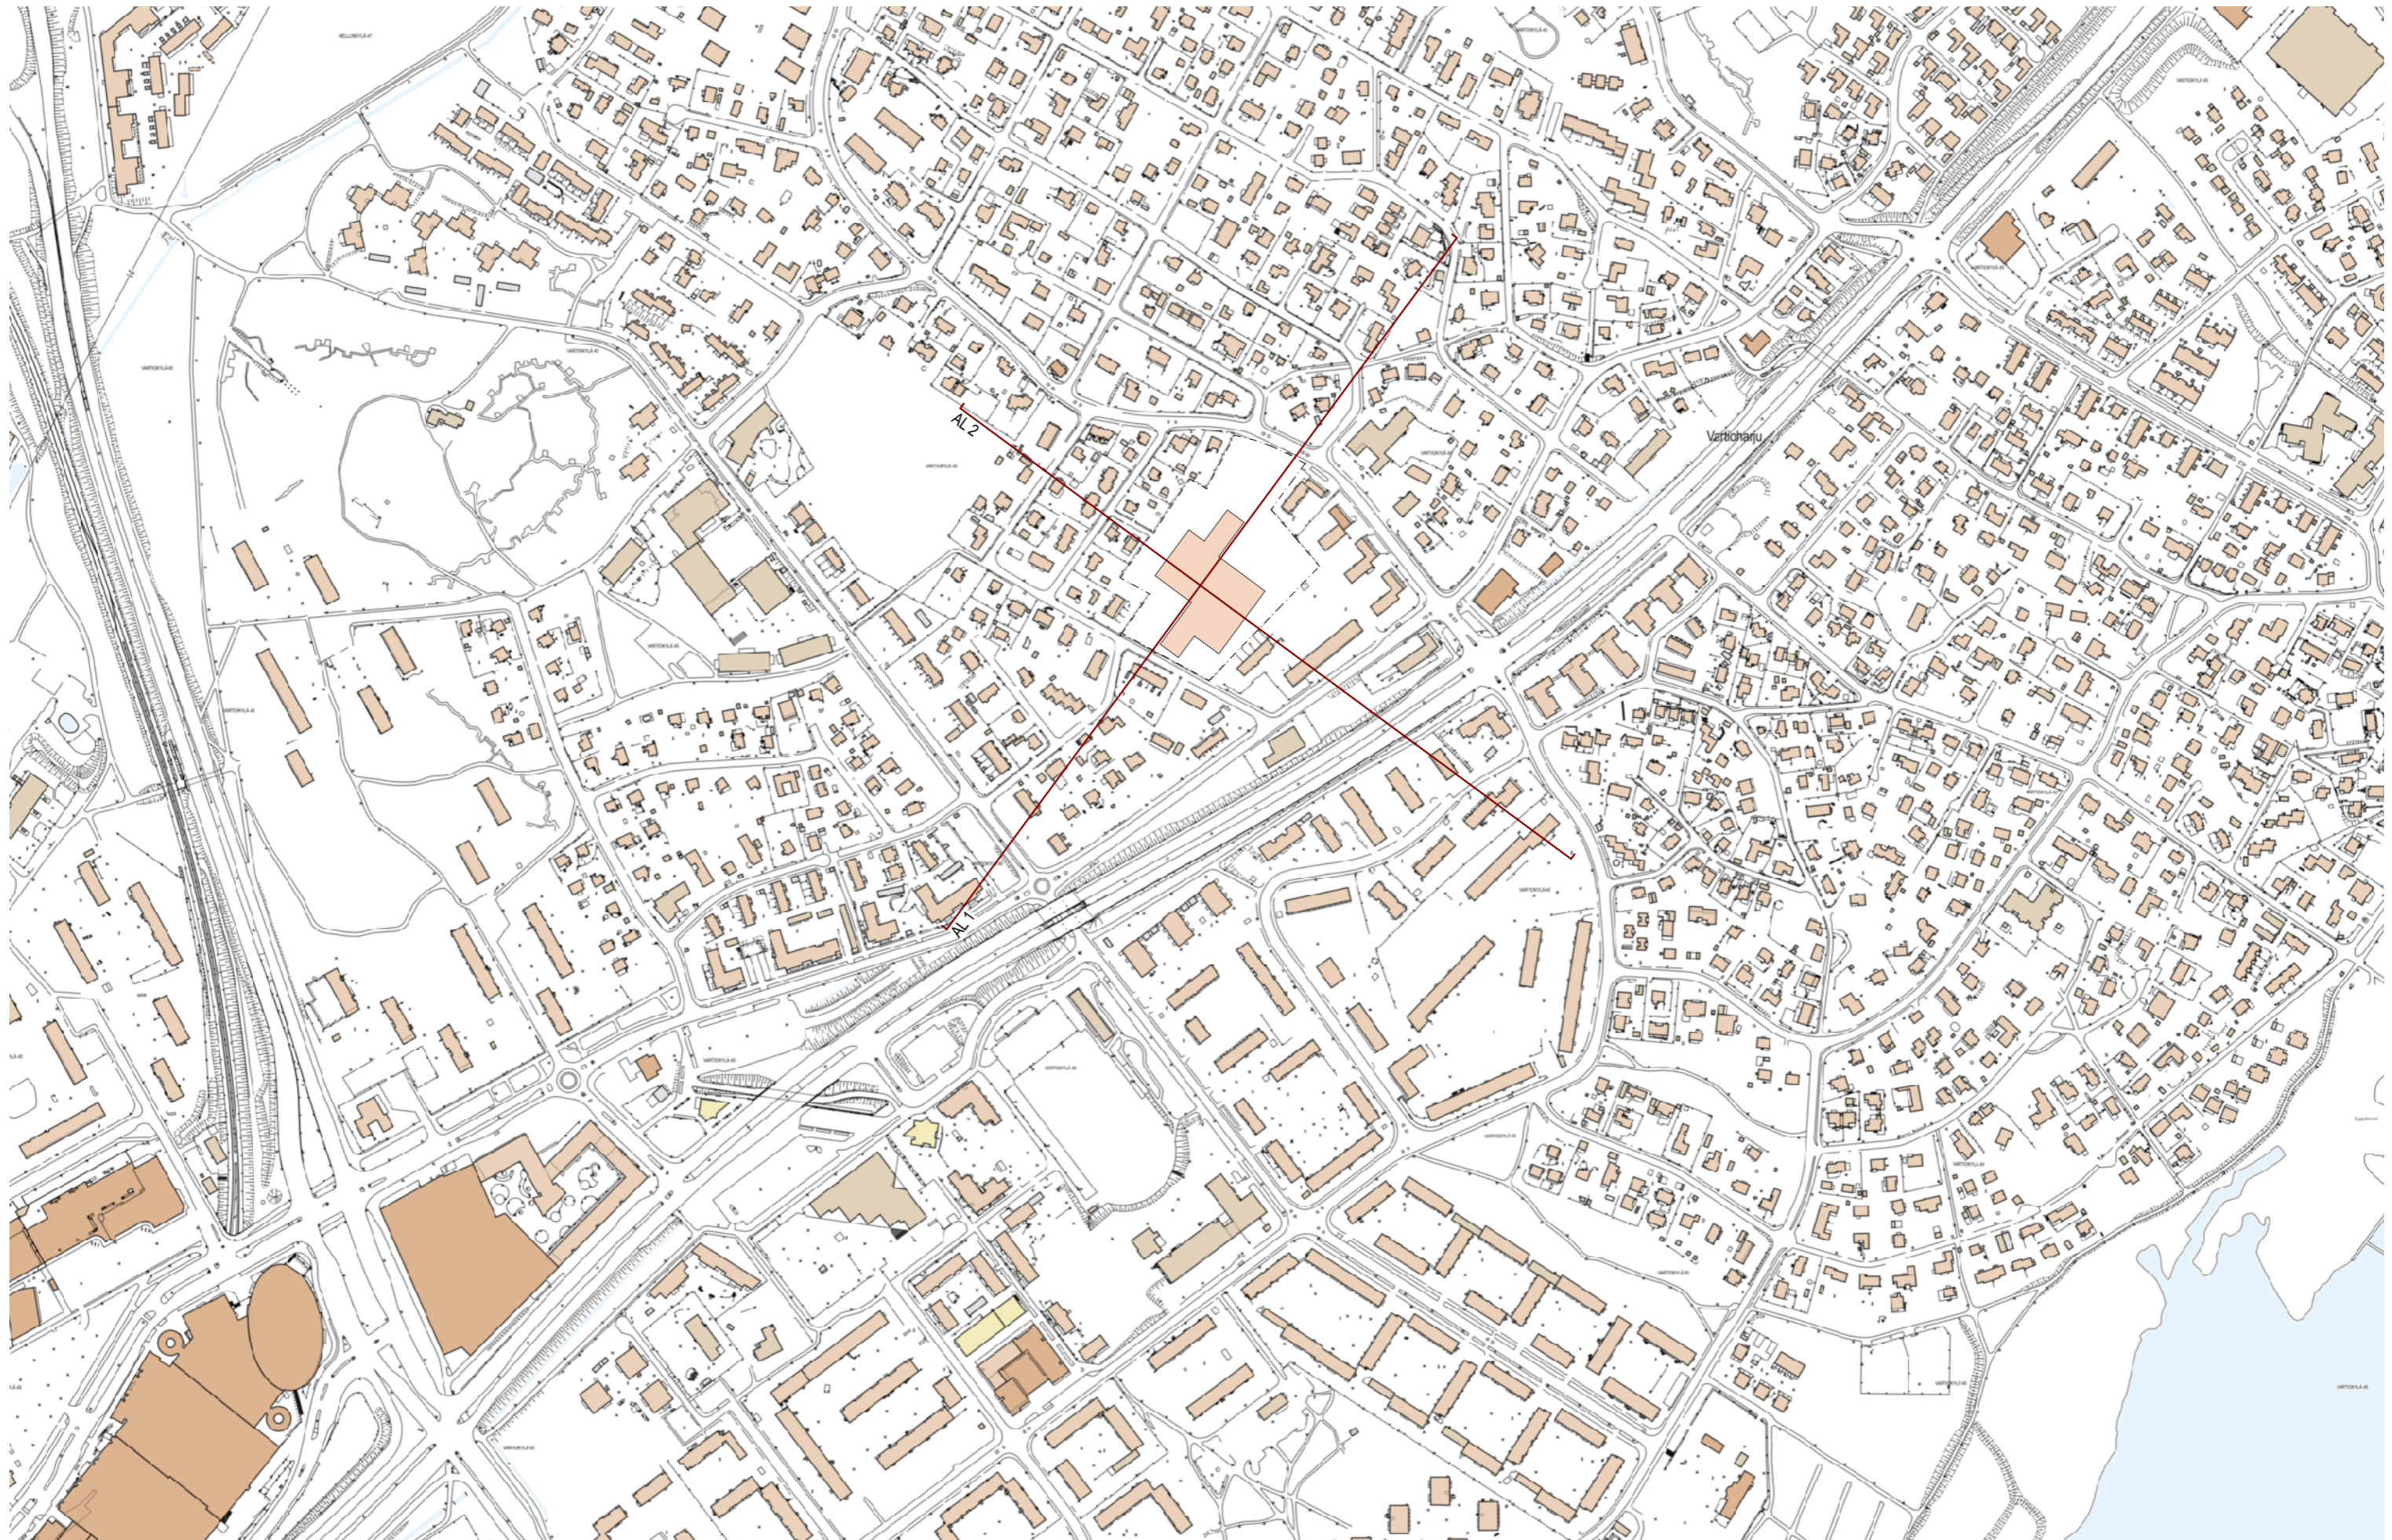


VARTIOKYLÄN KOULU JA PÄIVÄKOTI


RAKEISUUSKARTTA

1:5000 26.4.2024

JKMM ARKITEHDIT OY — LAPINRINNE 3 — 00100 HELSINKI — +358(0)9 2522 0700 — WWW.JKMM.FI — ETUNIMI.SUKUNIMI@JKMM.FI

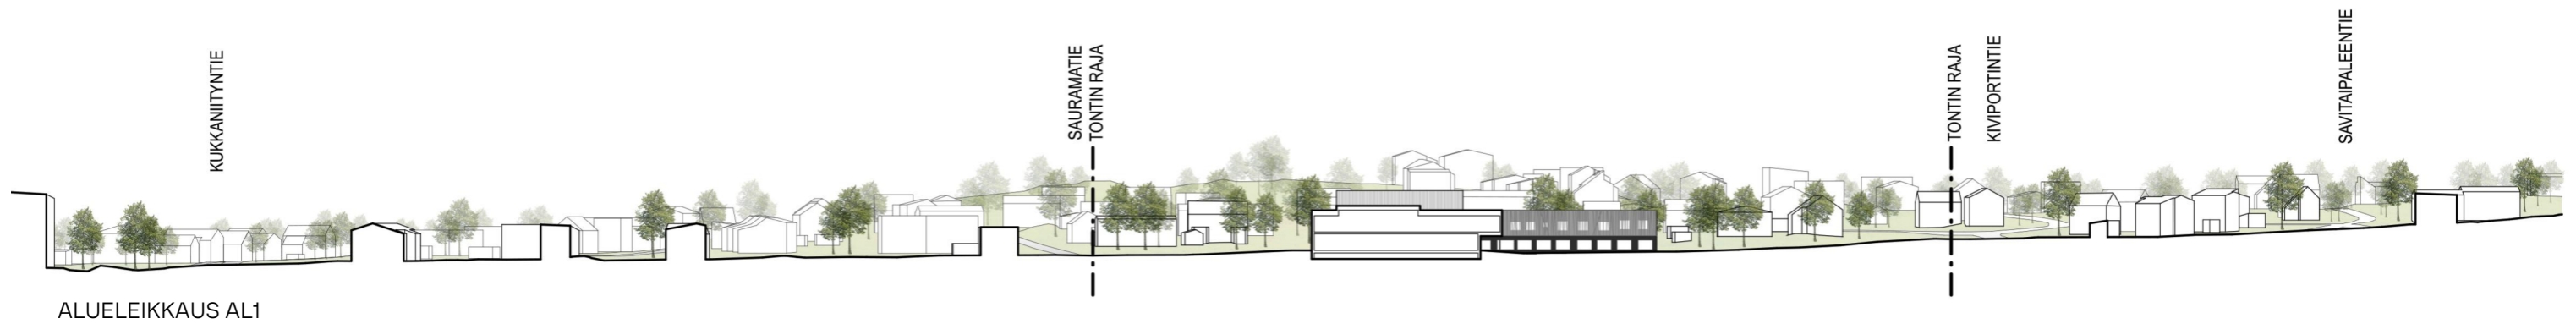

ALUELEIKKAUS AL1

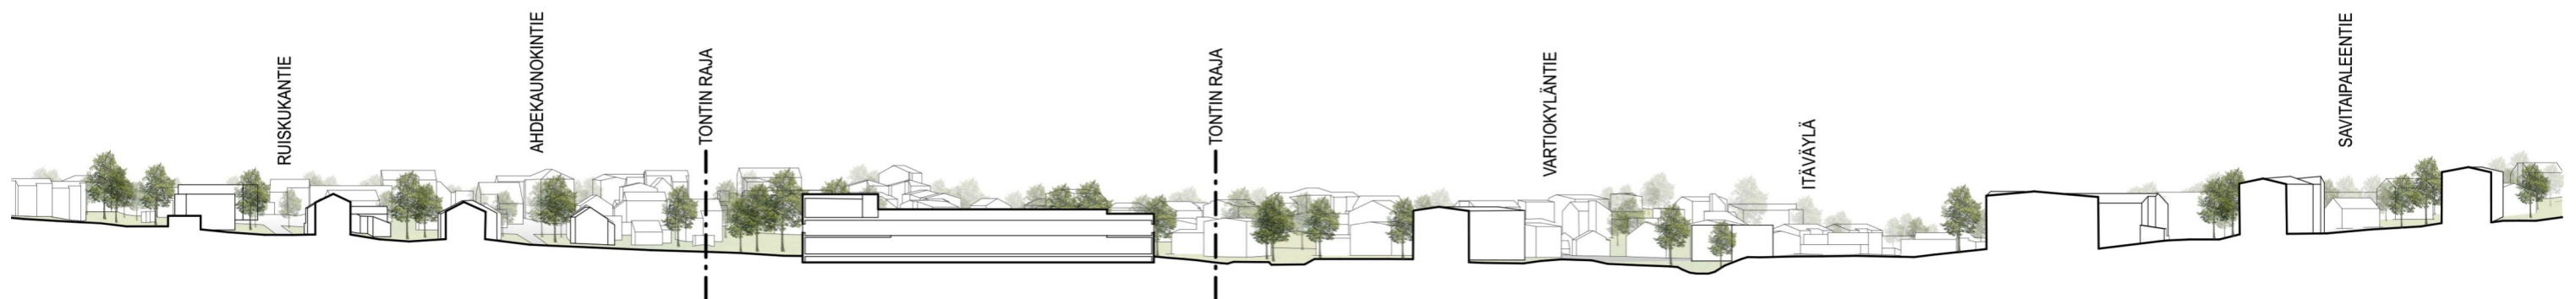


ALUELEIKKAUS AL2




VARTIOKYLÄN KOULU JA PÄIVÄKOTI

ALUELEIKKAUKSET


1:1500 26.4.2024

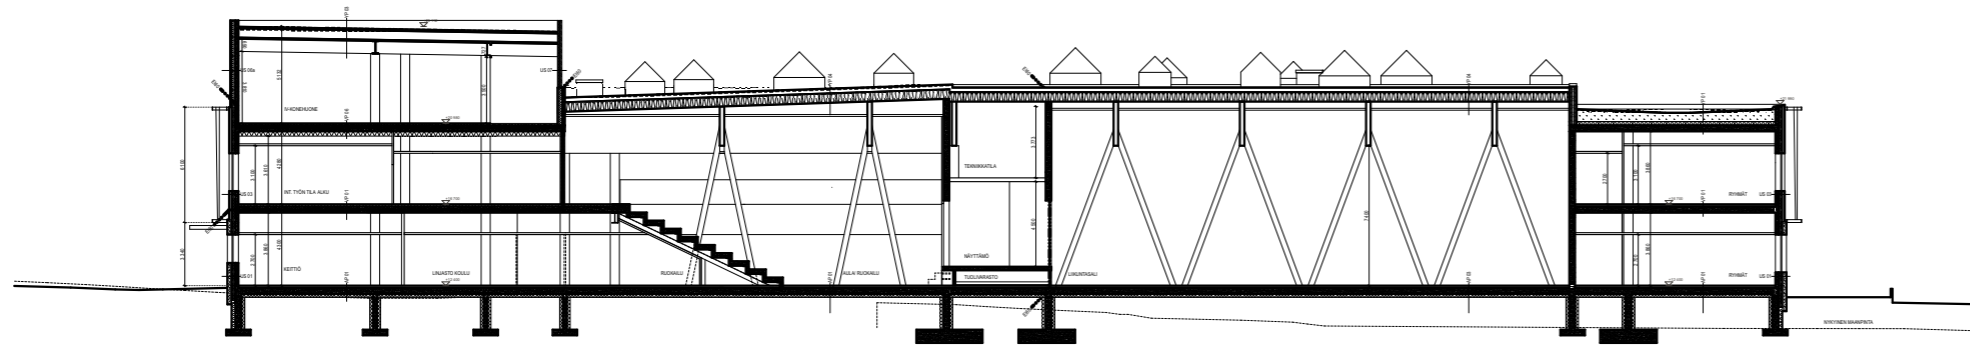

LEIKKAUS A-A

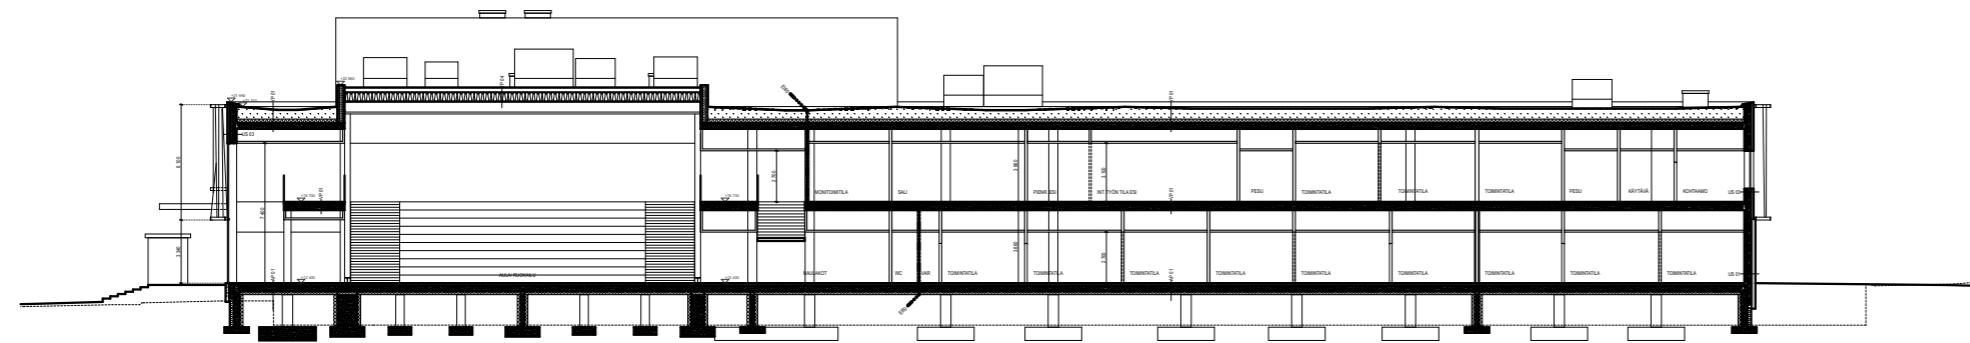

LEIKKAUS B-B

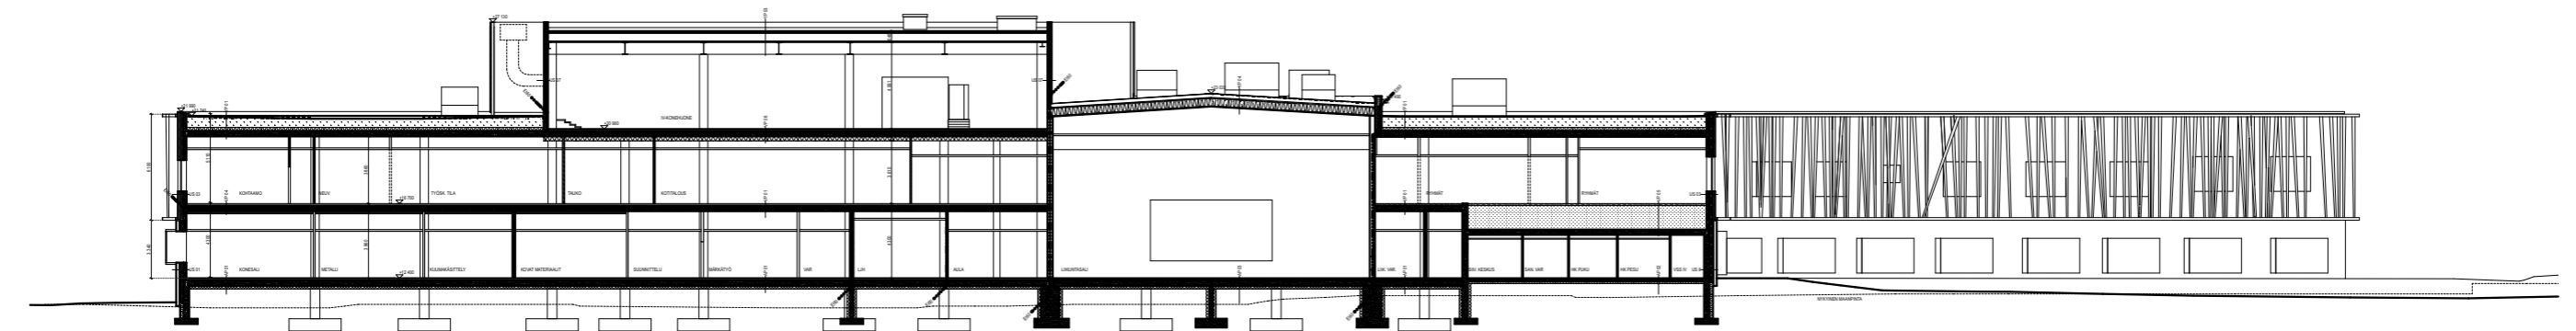

LEIKKAUS C-C



VARTIOKYLÄN KOULU JA PÄIVÄKOTI


LEIKKAUKSET

LUONNOS 1:400 26.4.2024


JKMM ARKITEHDIT OY — LAPINRINNE 3 — 00100 HELSINKI — +358(0)9 2522 0700 — WWW.JKMM.FI — ETUNIMI.SUKUNIMI@JKMM.FI

1. puu, luonnollisesti harmaa pinta
2. kuviomuottibetoni, valkoinen
3. perforoitu merialumiinisäle, polttomaalattu


JULKISIVU KOILLISEEN

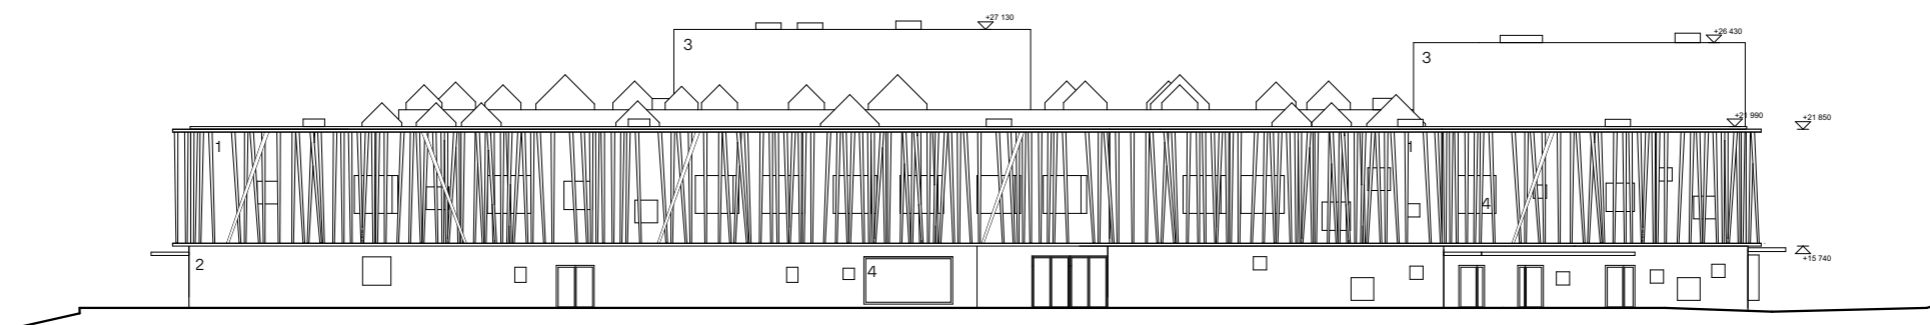

JULKISIVU KAAKKOON

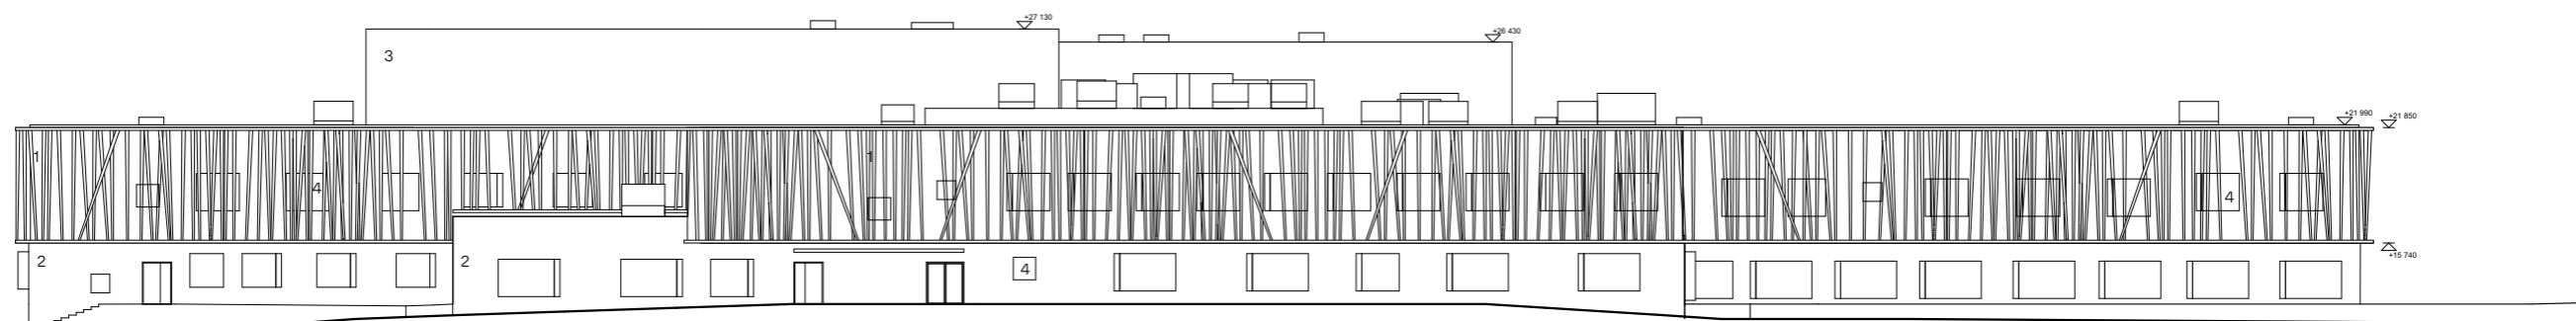

JULKISIVU LOUNAASEEN

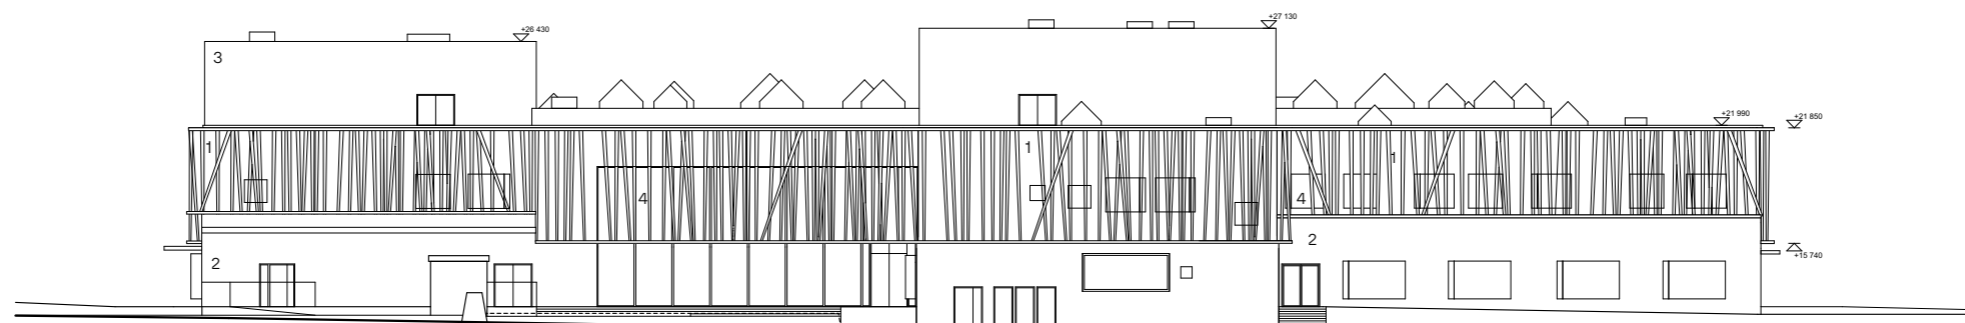

JULKISIVU LUOTEeseen





VARTIOKYLÄN KOULU JA PÄIVÄKOTI

JULKISIVUT

LUONNOS 1:400 26.4.2024


JKMM ARKKITEHDIT OY — LAPINRINNE 3 — 00100 HELSINKI — +358(0)9 2522 0700 — WWW.JKMM.FI — ETUNIMI.SUKUNIMI@JKMM.FI

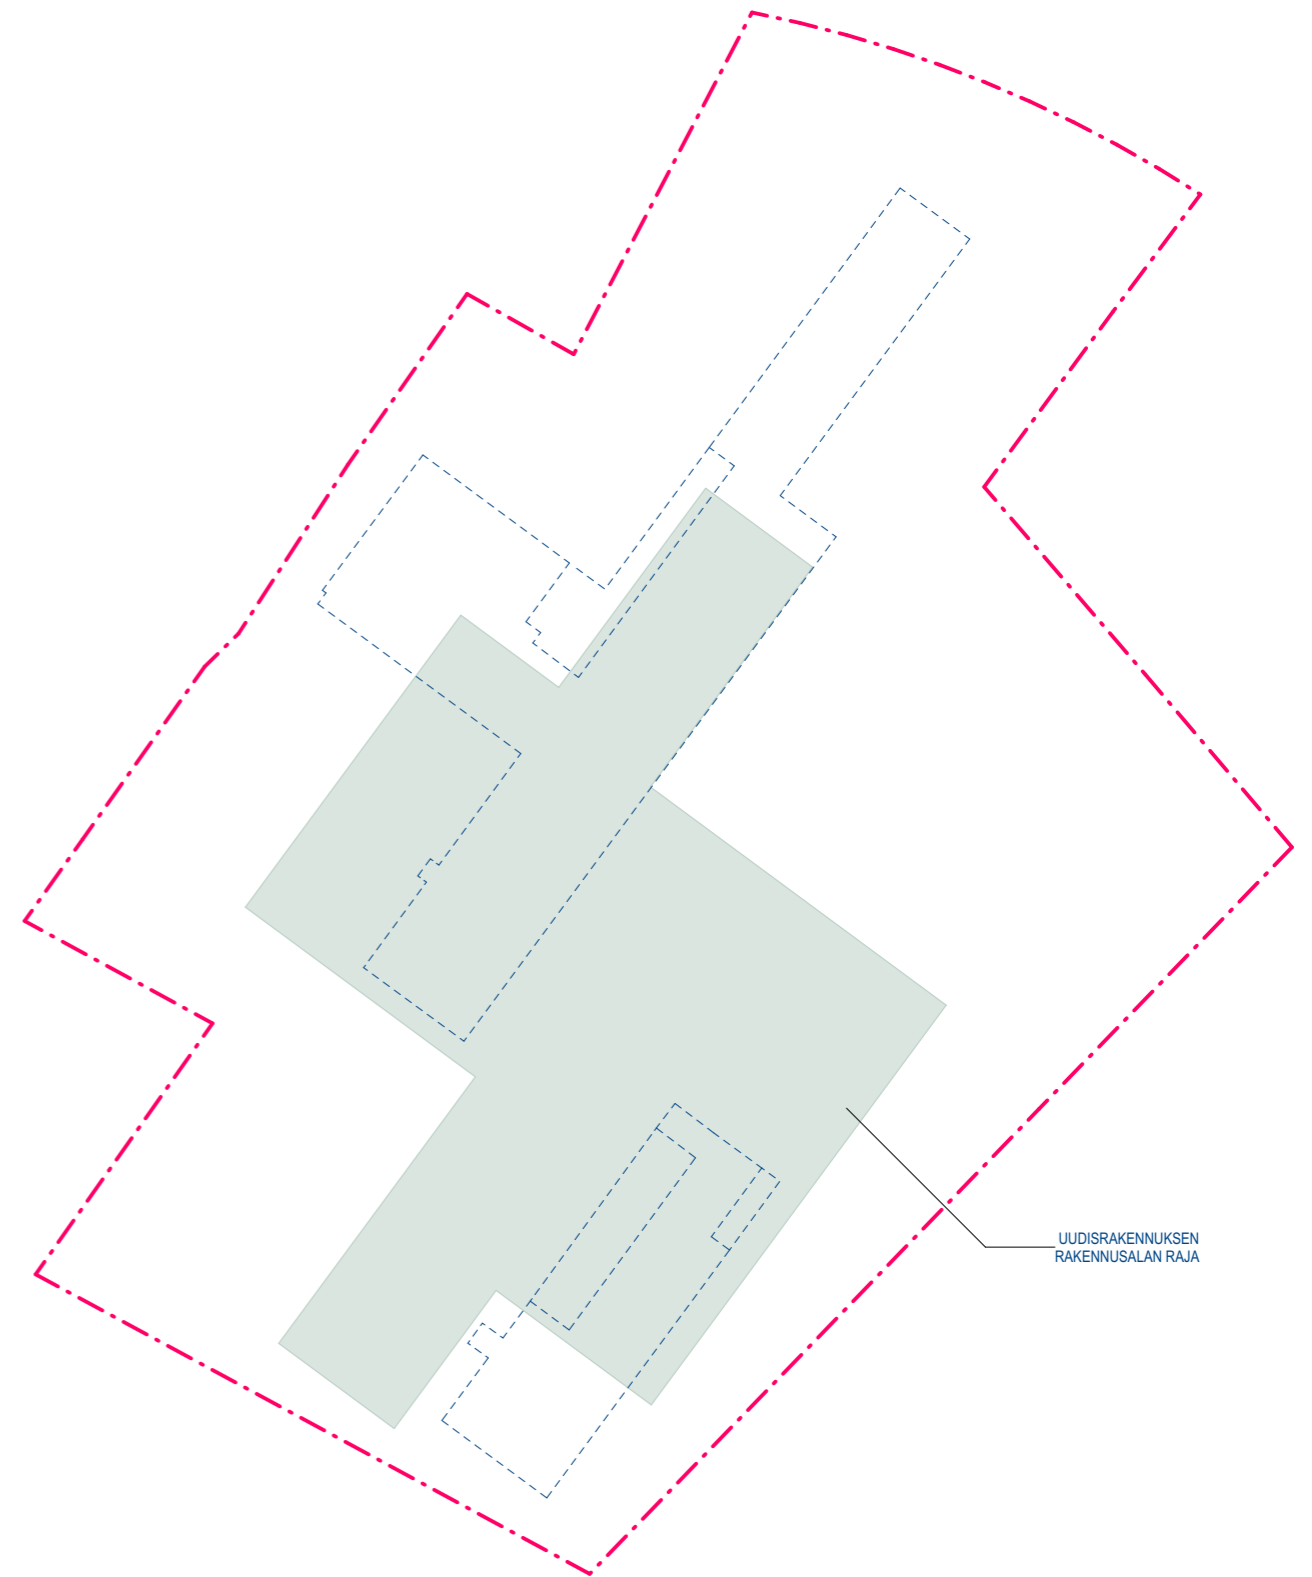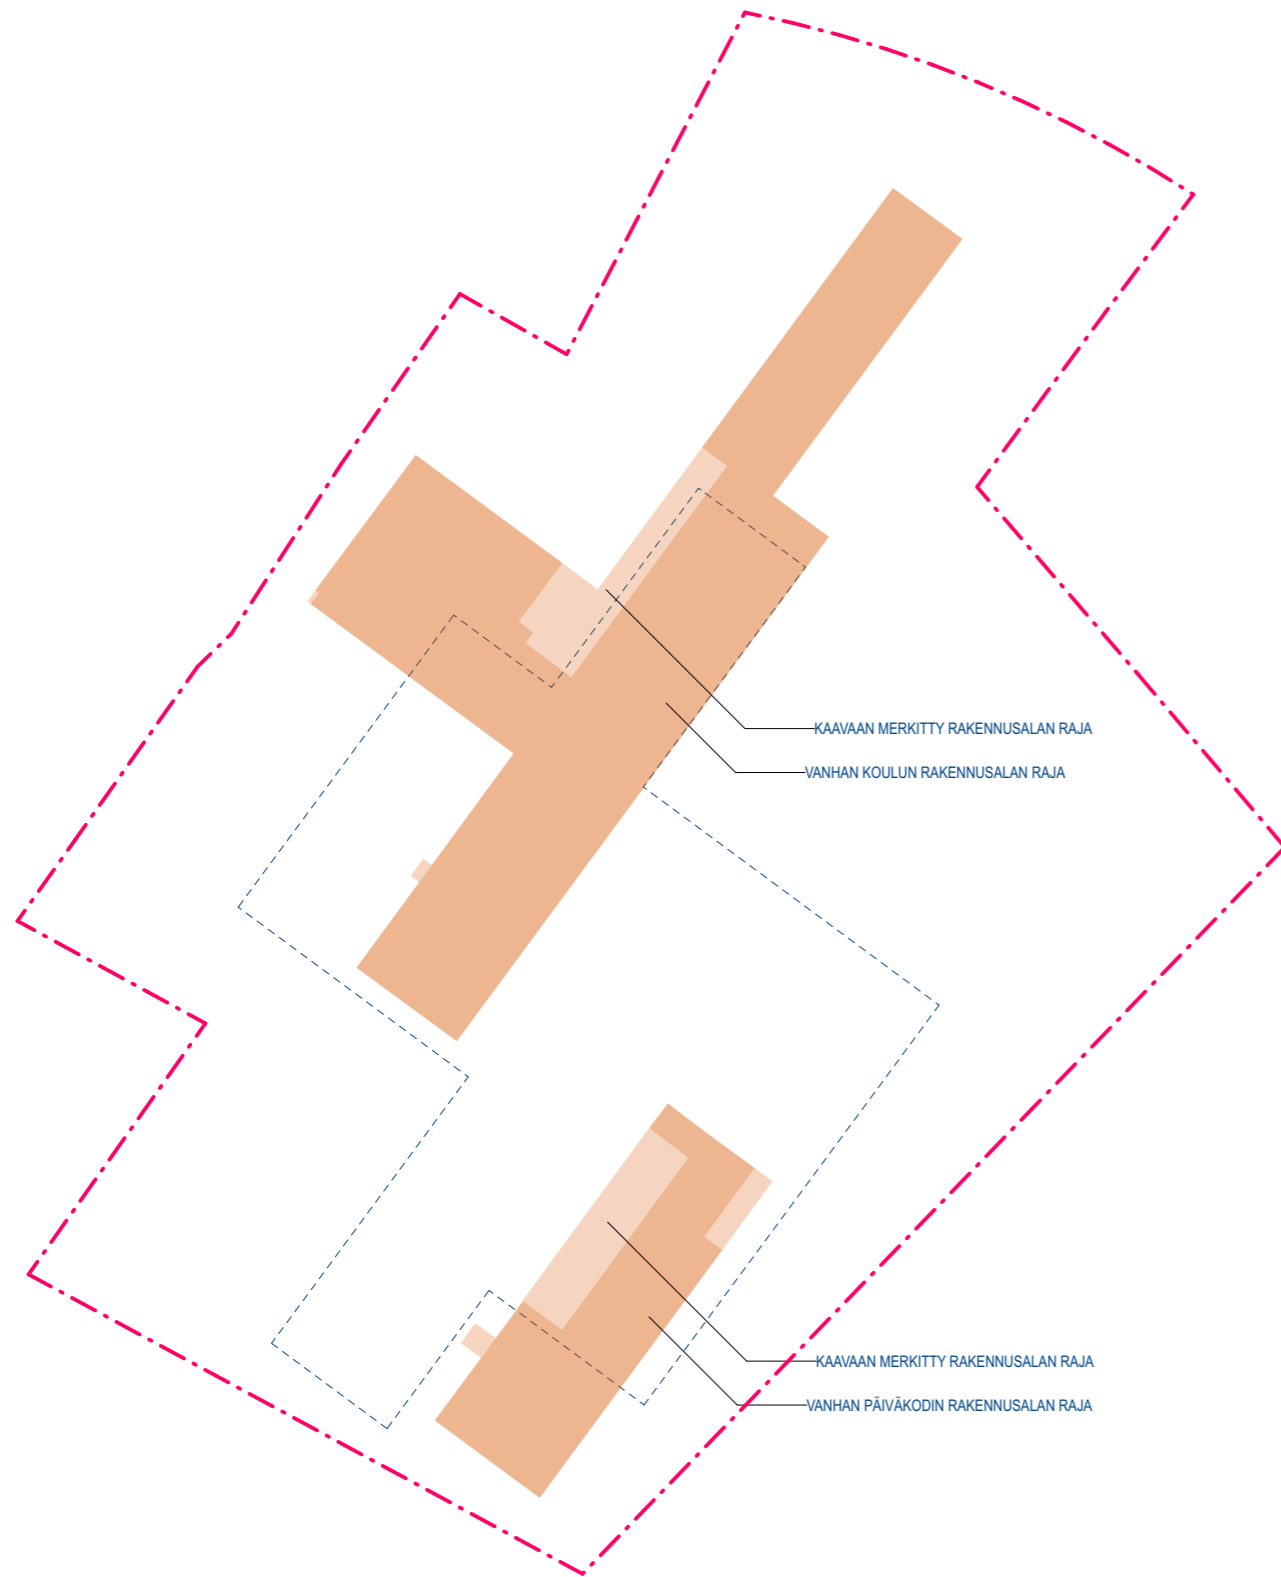

VARTIOKYLÄN KOULU JA PÄIVÄKOTI

RAKENNUSALAN RAJA

1:1000 26.4.2024

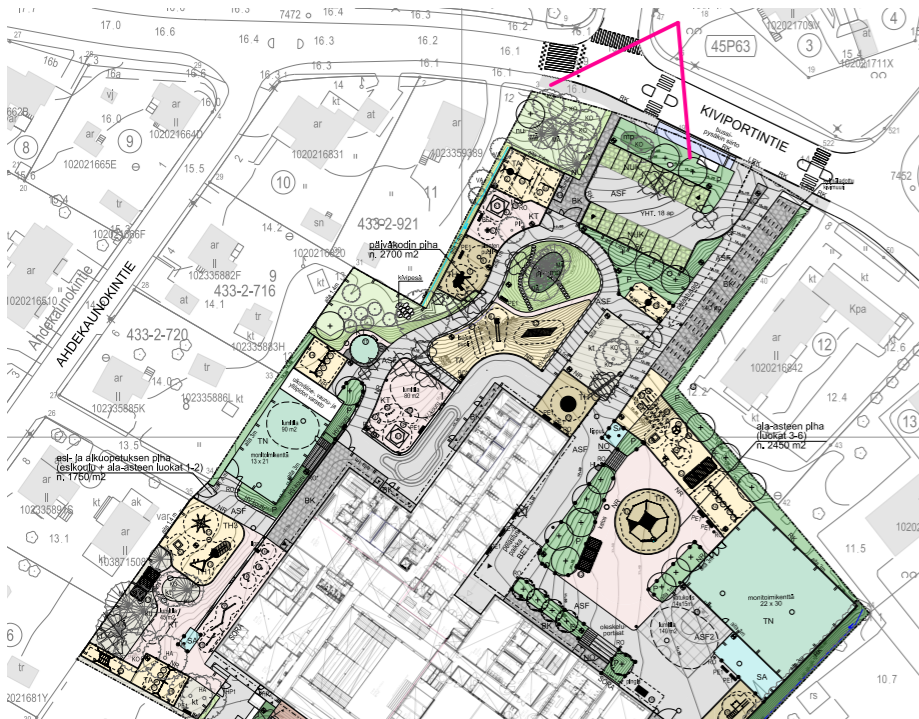

UUDET PUUT VISUALISOINNISSA




VARTIOKYLÄN KOULU JA PÄIVÄKOTI

NÄKYMÄ KIVIORTINTIELTÄ

LUONNOS 28.08.2024

JKMM ARKITEHDIT OY — LAPINRINNE 3 — 00100 HELSINKI — +358(0)9 2522 0700 — WWW.JKMM.FI — ETUNIMI.SUKUNIMI@JKMM.FI

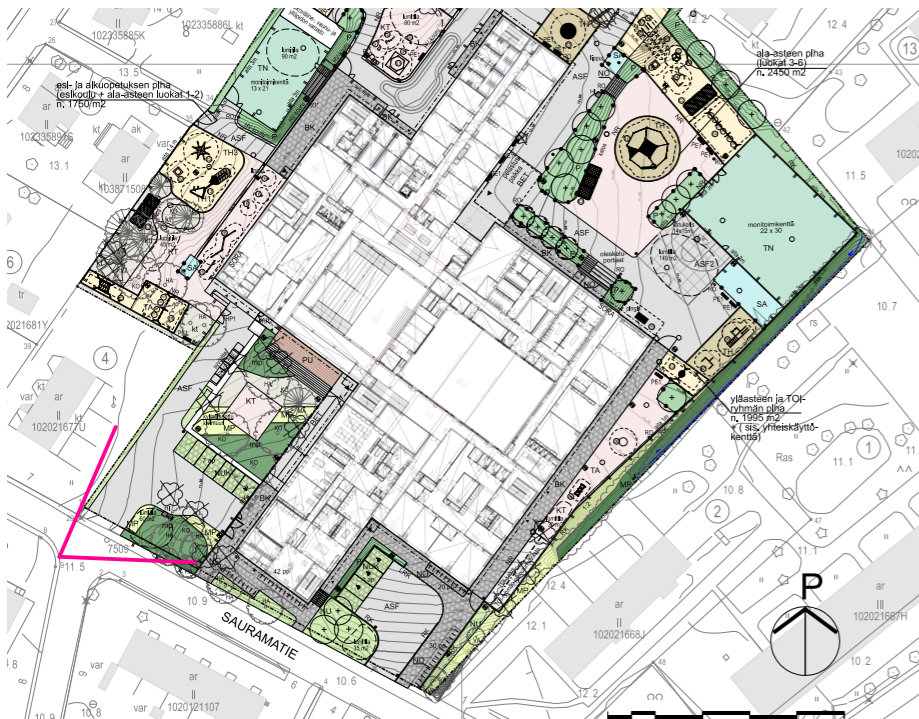

UUDET PUUT VISUALISOINNISSA



VARTIOKYLÄN KOULU JA PÄIVÄKOTI

NÄKYMÄ ETELÄISELLE PÄÄSISÄÄNKÄYNNILLE LUONNOS 28.08.2024

JKMM ARKHITEHDIT OY — LAPINRINNE 3 — 00100 HELSINKI — +358(0)9 2522 0700 — WWW.JKMM.FI — ETUNIMI.SUKUNIMI@JKMM.FI