


9.2.2021 9.16.08

Maanomistajan/vuokranantajan  
suostumus  
Länsiulapanniemi, Lauttasaari

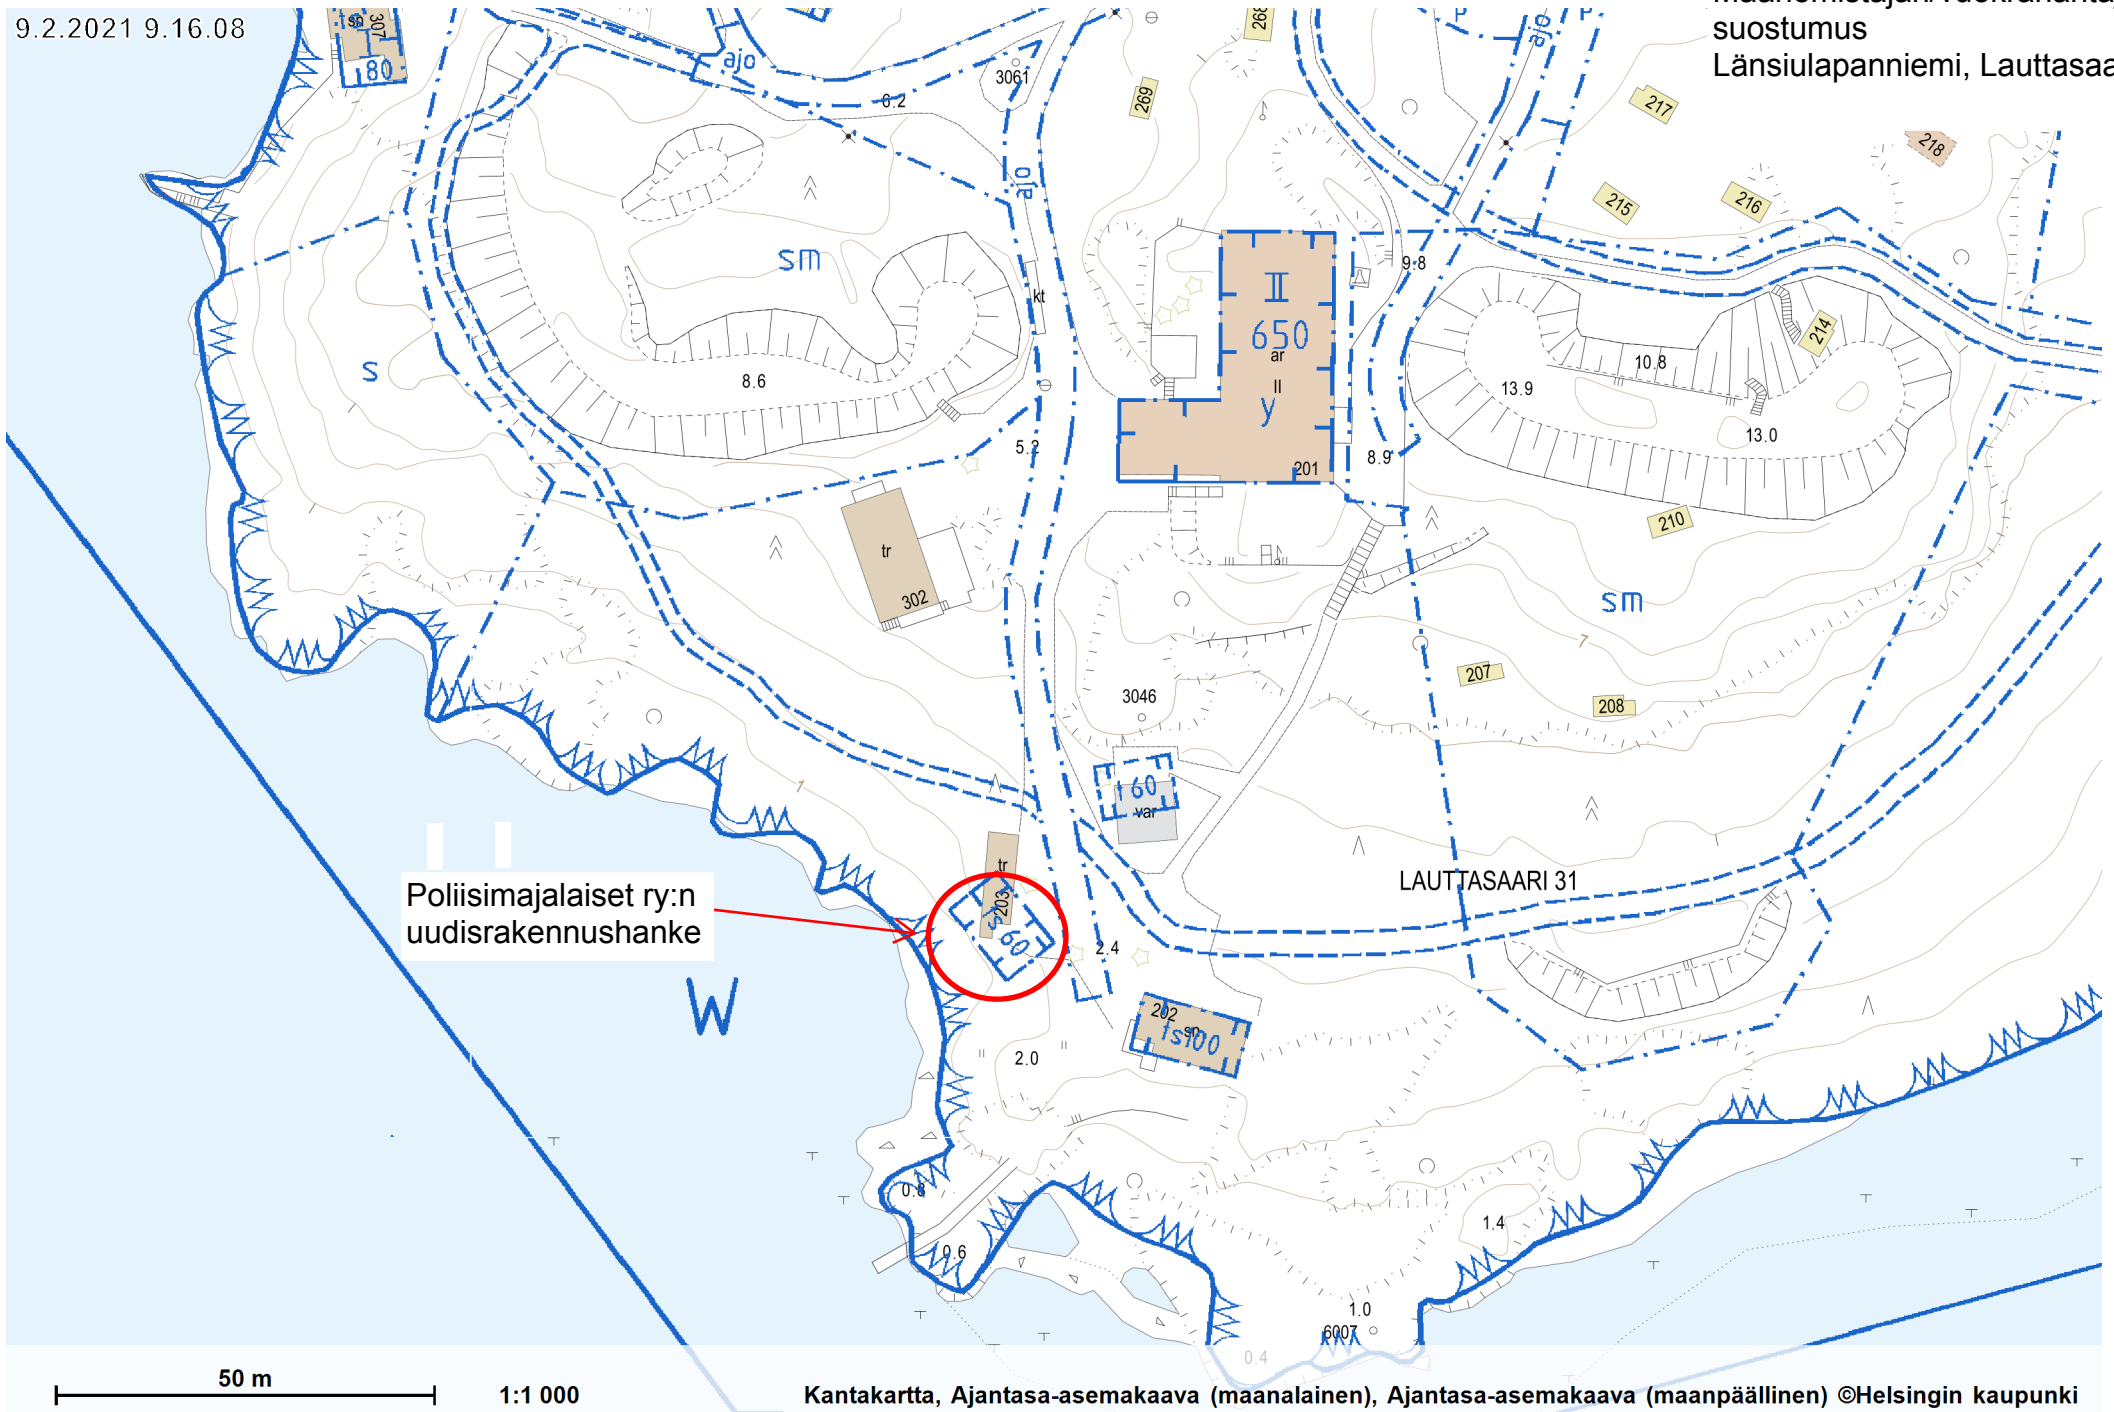

Poliisimajalaiset ry:n  
uudisrakennushanke

LAUTTASAARI 31

50 m

1:1 000

Kantakartta, Ajantasa-asemakaava (maanalainen), Ajantasa-asemakaava (maanpäällinen) ©Helsingin kaupunki