


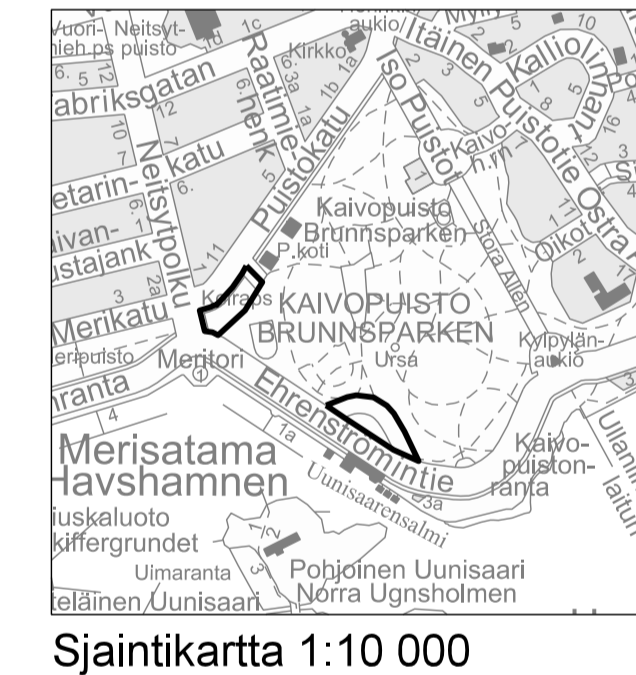


- MERKINNÄT**
- Säilyvä lehti- / havupuu
 - Poistettava lehti- / havupuu
 - Uusi lehtipuu
 - Säilyvä pensasalue
 - Poistettava pensasalue
 - Uusi pensasalue
 - Oleva perenna-alue
 - Uusi perenna- ja maanpeitepensasistutus
 - Uusi sipulikukkaistutus
 - Oleva nurmialue
 - Uusi nurmialue
 - Uusi sora-alue
 - Oleva kivituhka-alue
 - Uusi kivituhka-alue
 - Oleva asfaltti
 - nk/nr_ nr/uu Oleva nupukivikouru / nupukivireuna / uusi nupukivireuna
 - Uusi luonnonkiveys
 - mu_ mu/uu Oleva / uusi tai kunnostettava kivimuuri
 - Poistettava käytävä / rakenne / kaluste
 - Siirrettävä kaluste (leikkiauto)
 - at at/uu Oleva / uusi istutusten suoja-aita
 - Uusi kaide tukimuurin päälle
 - Uusi koirapuiston aita, 2 käyntiporttia ja huoltoportti, h = 1,6 m
 - pe/ pe/uu Oleva penkki / uusi penkki
 - Oleva / poistettava / uusi valaisin
 - sk O Uusi koira-aitauksen roskien syväkeräysastia
 - ros ros/uu Oleva / uusi roska-astia
 - it sv ehk Koirait. varusteet: ilmoitustaulu, siivousväl., hiekoitusastia
 - Puunrunkoja koirien leikkeihin
 - Oleva sadevesikaivo / oleva tarkastuskaivo
 - +2.60 6% Suunniteltu korkeusasema / kaltevuus
 - Asemakaavamerkinnot: puisto, suojeltava alueen osa
 - Suunnittelualueen raja




LEIKKAUS A-A'
1:200



LEIKKAUS B-B'
1:200

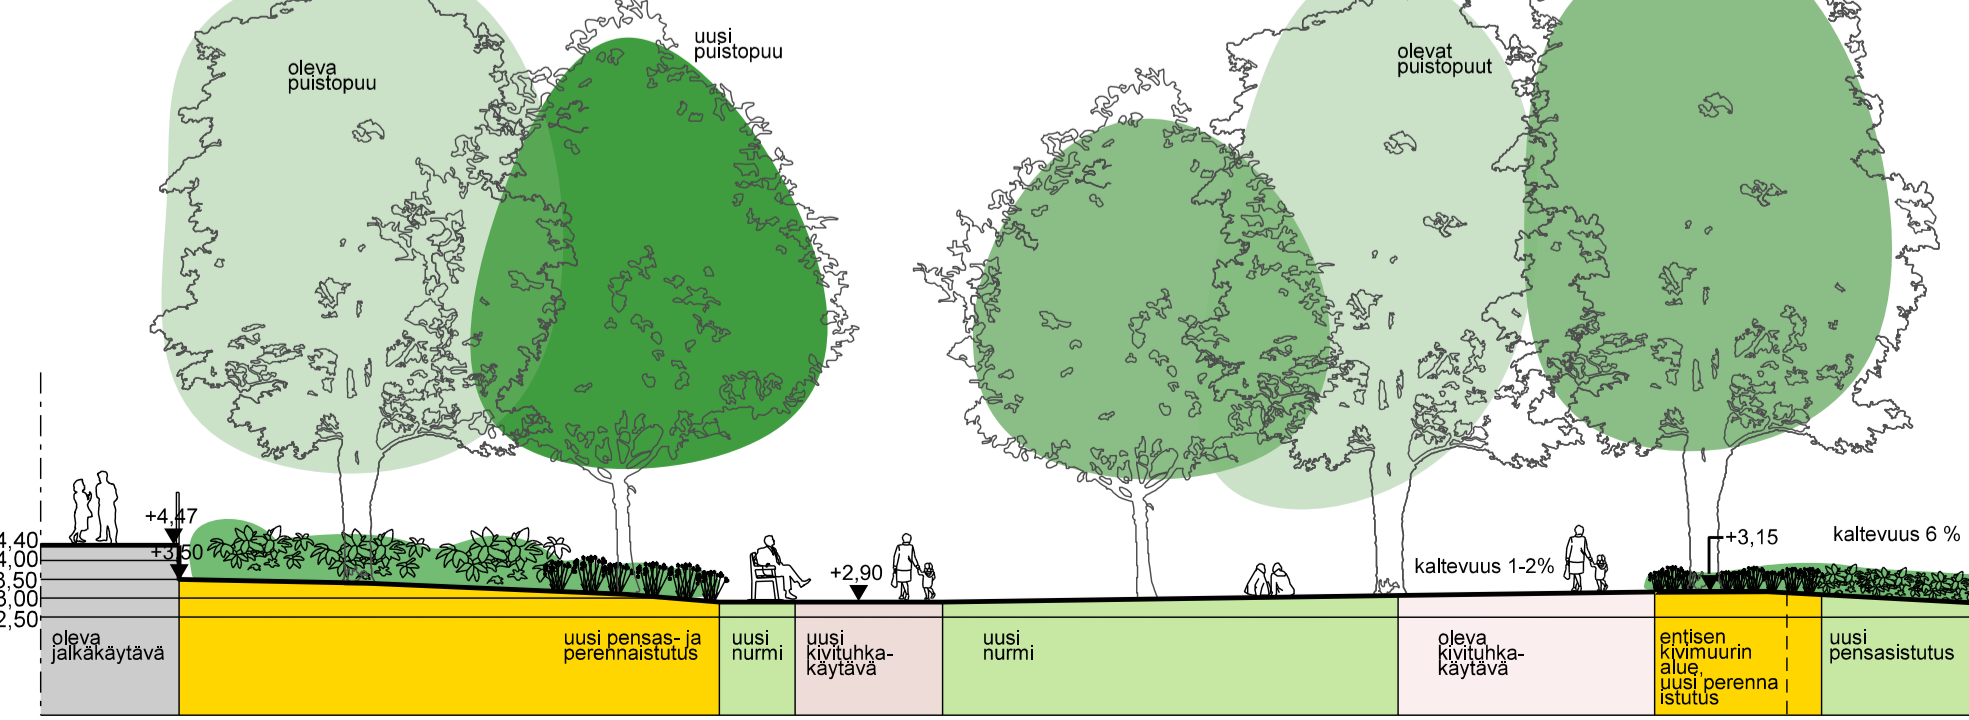

LEIKKAUS C-C'
1:200

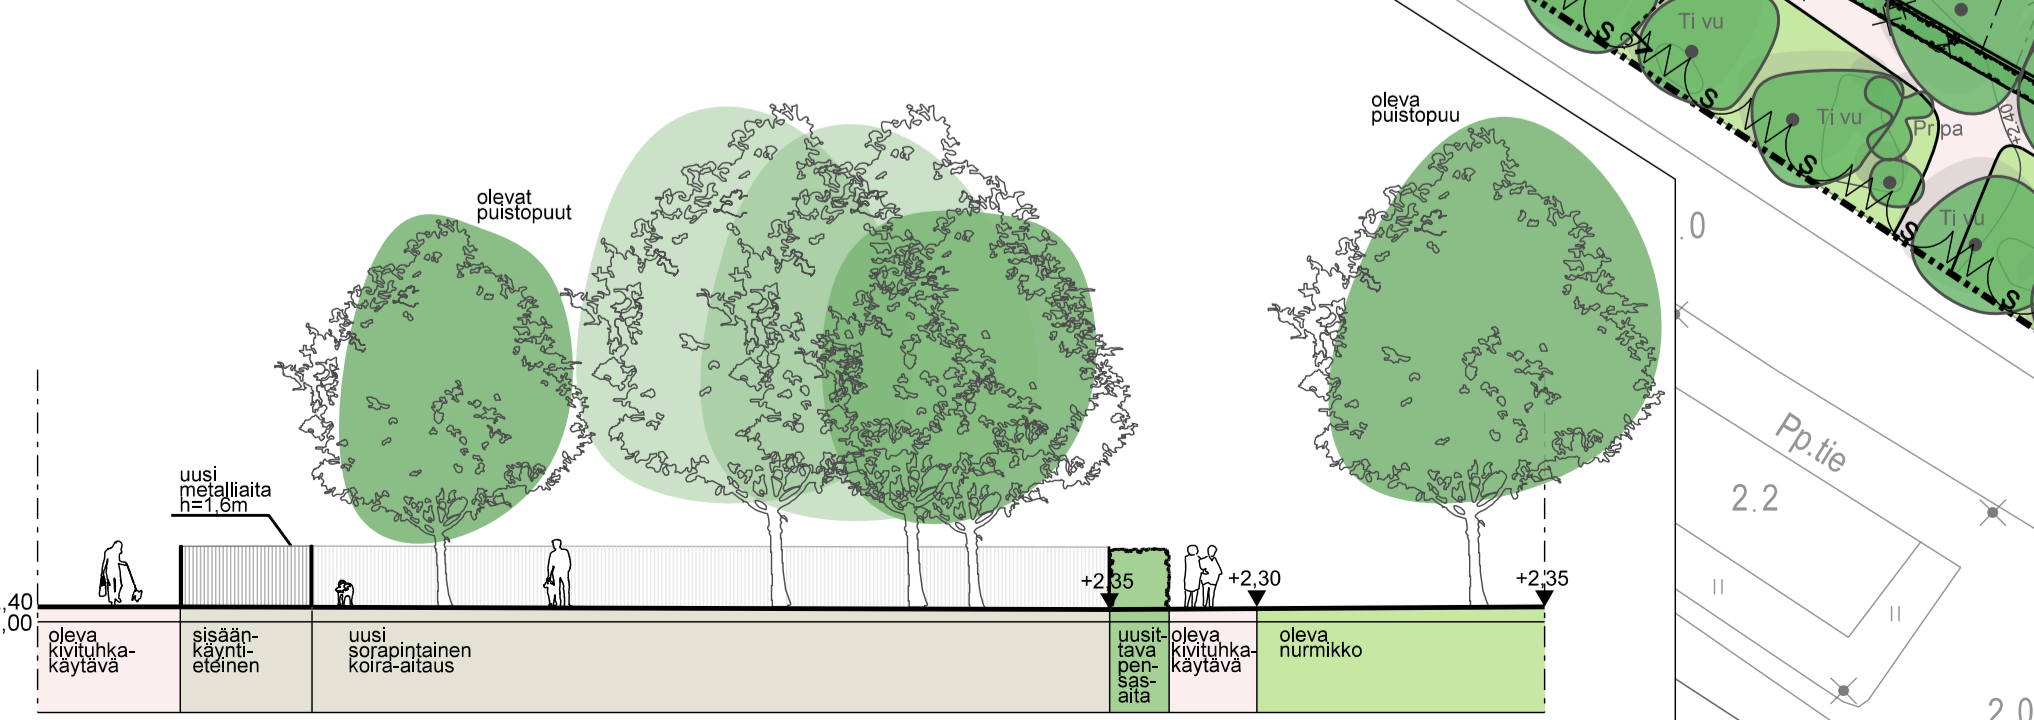

Helsinki		Kaupunkiympäristön toimiala		www.hel.fi	
KAUP.O.SA, OSA-ALUE		9. Kaivopuisto		sähköposti: etunimi.sukunimi@hel.fi	
KAIVOPUISTO Koiraitauksen siirto					
Puistosuunnitelma					
MK 1:500	LIITTYY	00000/000	NRO		
1:200	KORVAA	00000/000	via 5948/1	KYLK	
	KORVATTU	00000/000	TASOKOORDINAATISTO: ETRS-GK25	HYV.	15.6.2018 Laura Yli-Jama
	ASEMAKAAVA	00000	KORKEUSJÄRJESTELMÄ: NZ000	TARK.	15.6.2018 Rajja Holopainen
	LIKENNES.	00000		PROJ.	
				HYV.	29.5.2018 Tiina Perälä
				TARK.	29.5.2018 Tiina Perälä
				LAAT.	29.5.2018 TPe, ANI

moisemo-orkkitehtötoimisto
NÄKYMÄ Oy
Moisemäentie 34 B, 00560 Helsinki, p. 04622 717 27