


Asemapiirros 1:500

K.osa/Kylä Helsinki	Kortteli/Tila 512	Tontti/Rn:o 5	Viranomaisen arkistointimerkintöjä varten
Rakennustoimenpide Liikehuoneiston palauttaminen asunnoksi	Piiirustuslaji Pääpiirustus		Juoks.n:o
Rakennuskohteen nimi ja osoite Messeniuksenkatu 5	Piiirustuksen sisältö Asemapiirros		Mittakaavat 1:500
Suunnittelijan nimi, päiväys ja allekirjoitus Arkitehtitoimisto Jukka Turtiainen Oy 18.6.2019	Jukka Turtiainen	H:TC Santa Maria, Tammasaarenkatu 5 00180 Helsinki 09-4355 320 eturimi.sukurimi@arkturtiainen.fi	Suunnitteluala, työn numero ja piirustuksen numero ARK 544 100

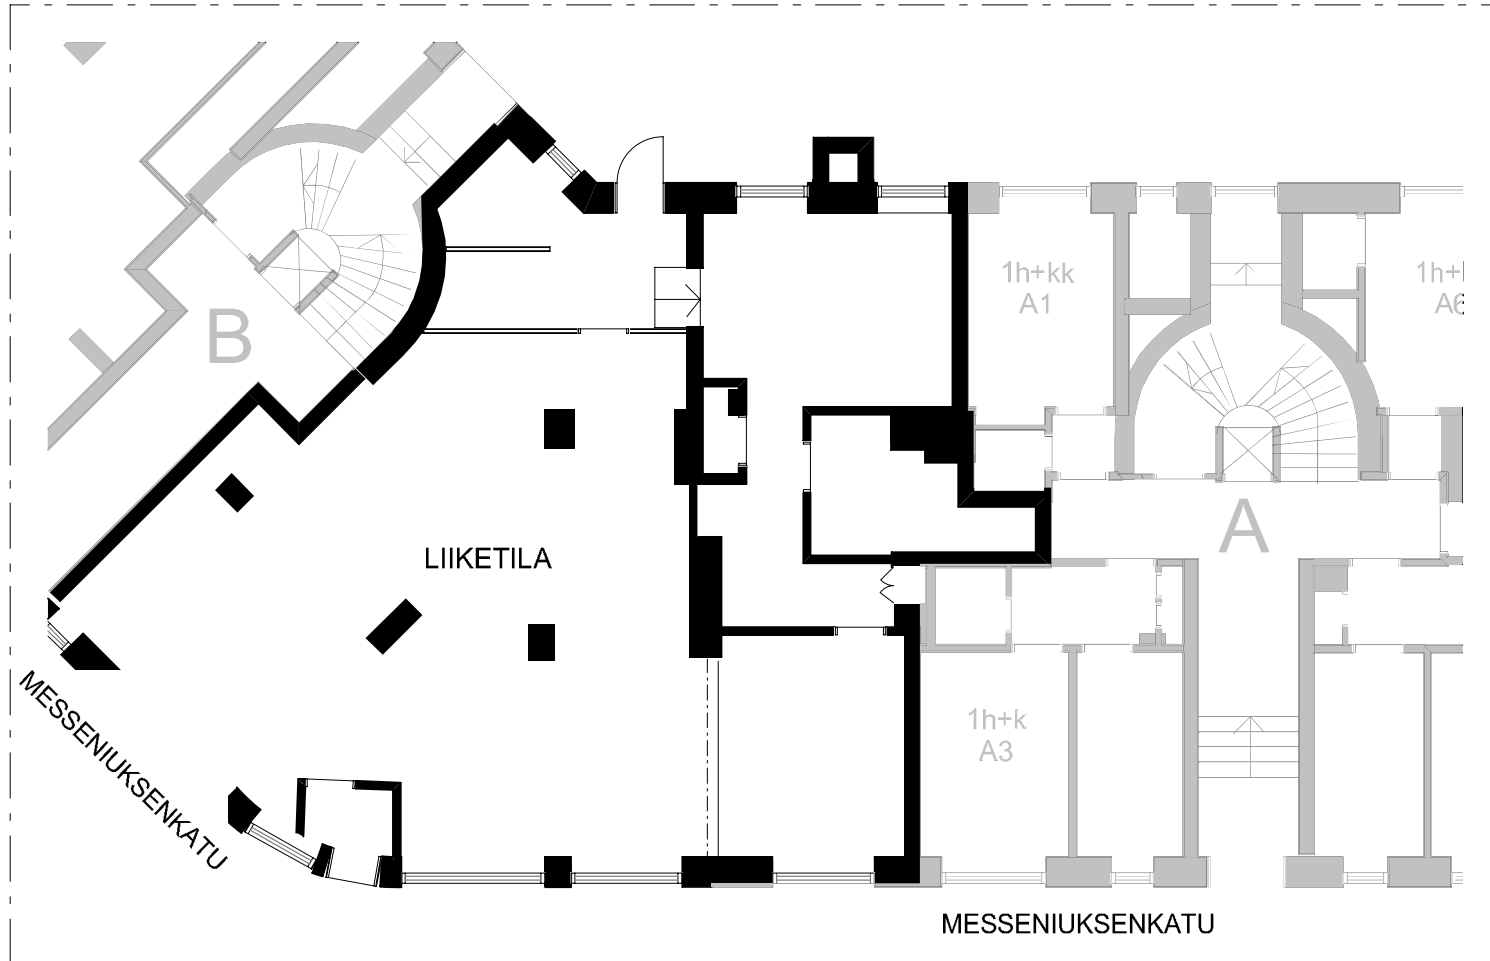

POHJAPIIRROS NYKYTILANNE, 1. krs, 1:150



POHJAPIIRROS MUUTOKSEN JÄLKEEN, 1. krs, 1:150

RAKENNETYYYPIT

VS1

Asuinhuoneen ei-kantava väliseinä

1. Kipsilevytytys 13mm
2. Kertopuukoolaus 66mm
3. Kipsilevytytys 13mm

VS2

Huoneiston sisäinen märkätilan seinä

1. Kipsilevytytys 13mm
2. Kertopuukoolaus 66 mm
3. Aquapanel indoor sementtilevy 12,5mm
4. Vedeneristystyssively + vahvistuskankaat
5. Laatoitus ja saumaus

VS3 (EI60)

Huoneiston ja liiketilan välinen seinä

1. Tasoitus ja maalaus
2. Kahiharkko 85mm
3. Pystykoolaus (tarvittaessa)
4. Kipsilevytytys (tarvittaessa)
5. Tasoitus ja maalaus

Olemassa olevat seinät esitetty umpinaisina.
Rakennettavissa seinissä rakennekerrokset ja rasteri näkyvissä.

K.osa/Kylä Helsinki	Kortteli/Tila 512	Tontti/Rn:o 5	Viranomaisen arkistointimerkintöjä varten
Rakennustoimenpide Liikehuoneiston palauttaminen asunnoksi			Piirustuslaji Pääpiirustus
Rakennuskohteen nimi ja osoite Messeniuksenkatu 5			Mittakaavat 1:150
Suunnittelijan nimi, päiväys ja allekirjoitus Arkitehtitoimisto Jukka Turtiainen Oy 18.6.2019			Muutos
Suunnitteluala, työn numero ja piirustuksen numero ARK 544			101