


## AUTOAIIKATARVE

KORTTELI 17114	1. VAIHE	2. VAIHE
TA, tontti 10	43	-
M2-kodit, tontti 17	27	-
Ilmarinen, tontti 16	-	17
Ilmarinen, tontti 11	-	-
Evälahi, tontti 15	-	15
Evälahi, tontti 14	-	17
Evälahi, tontti 13	-	15
Evälahi, tontti 12	-	24
Yhteiskäyttö	3	2
Mahdollinen monitoimitila	-	5
<b>Yhteensä</b>	<b>95 ap</b>	<b>95 ap</b>

PARKKIPAIIKAT  
YHTEENSÄ

=190ap

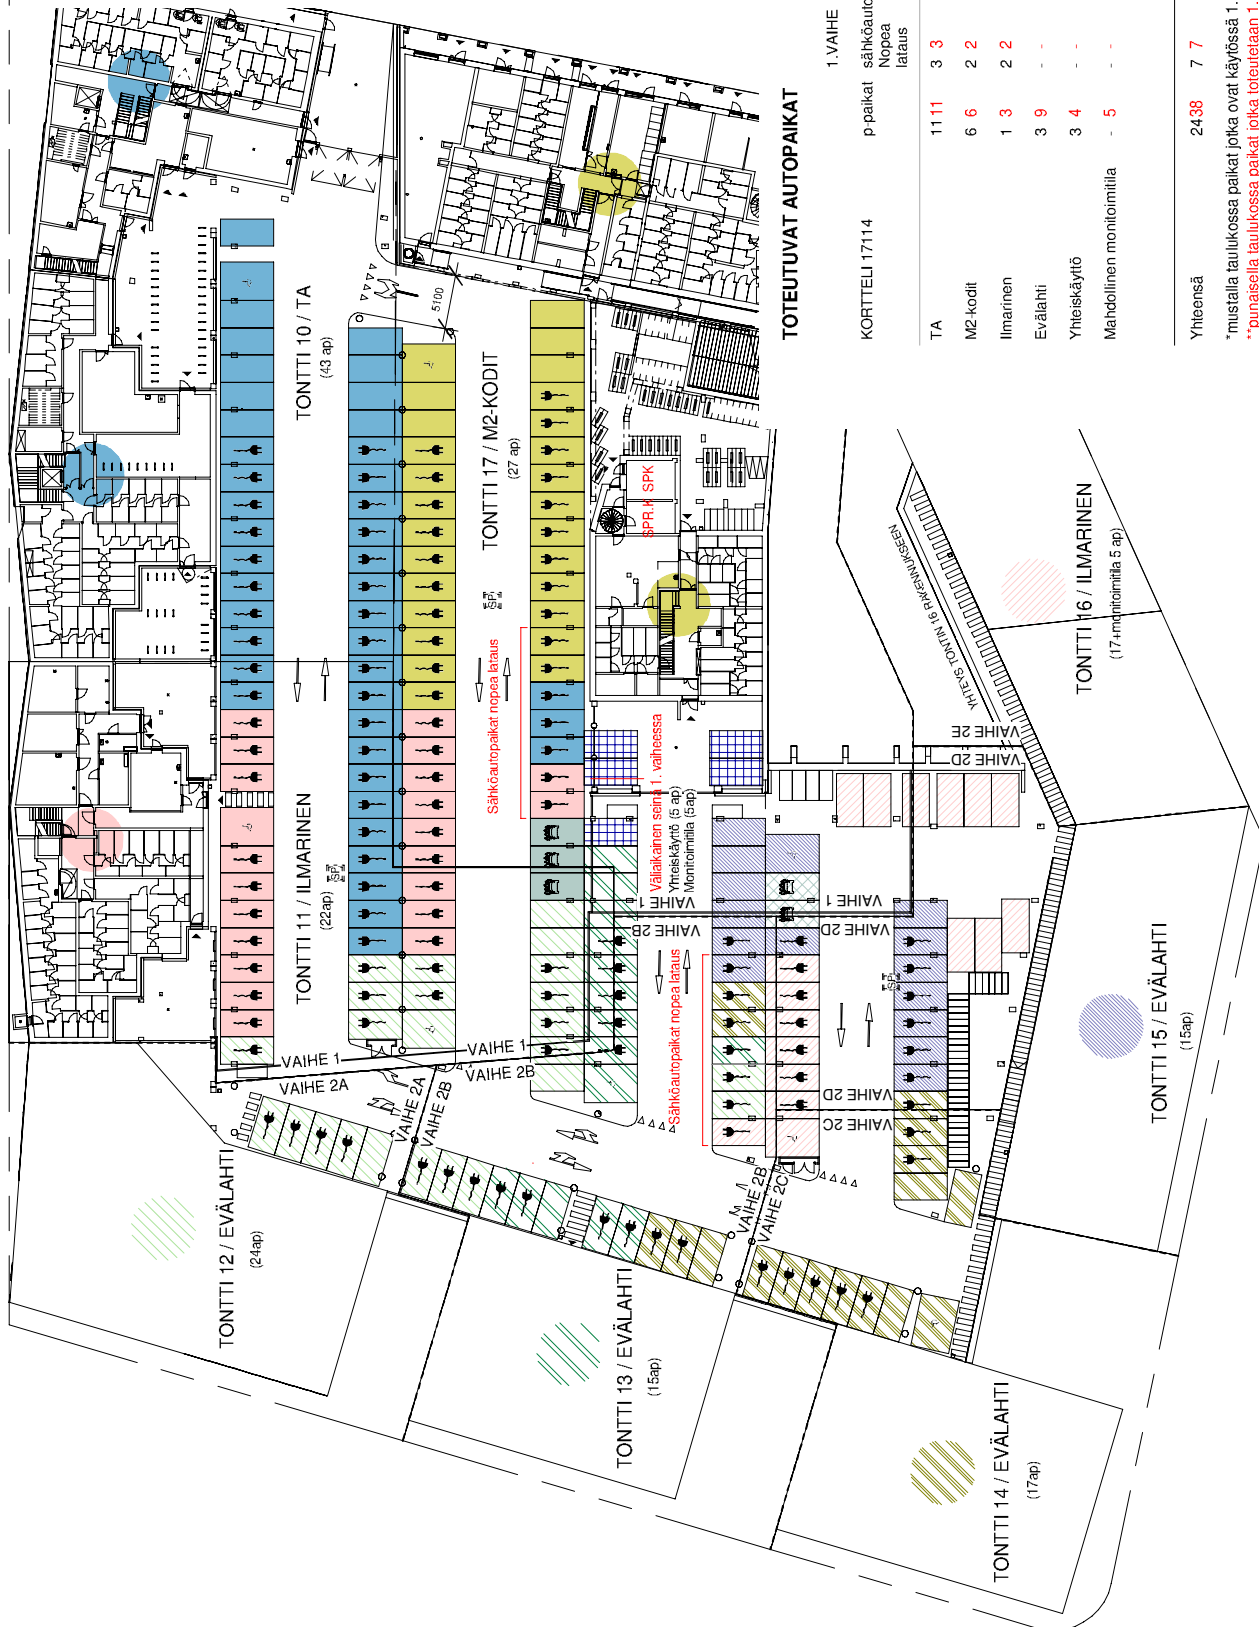

## TOTEUTUVAT AUTOAIIKAT

### 1. VAIHE

KORTTELI 17114

p-paikat sähköautopaikkojen Nopea Hidas lataus Yht.

TA	11 11	3	3	29 29	43 43
M2-kodit	6	6	2	2	19 19
Ilmarinen	1	3	2	2	19 19
Evälahi	3	9	-	9	12 18
Yhteiskäyttö	3	4	-	-	3 4
Mahdollinen monitoimitila	-	5	-	-	0 5

### 2. VAIHE

p-paikat sähköautopaikkojen Nopea Hidas lataus Yht.

TA	-	-	-	-	0 0
M2-kodit	-	-	-	-	0 0
Ilmarinen	108	1	1	6	17 15
Evälahi	18 12	6	6	35 35	58 53
Yhteiskäyttö	2	1	-	-	2 1
Mahdollinen monitoimitila	5	0	-	-	5 0

PARKKIPAIIKAT  
YHTEENSÄ

Yhteensä 24 38 7 7 76 76 107 121 35 21 7 7 41 41 83 69 = 190

\*mustalla taulukossa paikat jotka ovat käytössä 1. vaiheessa

\*\*punaisella taulukossa paikat jotka toteutetaan 1. vaiheessa (osa näistä käytössä vasta 2. vaiheessa)

# Playa

217

Pysäköintihalli ja pihakansi kortteli 17114

LUONNOS

Parkkihalli p-paikat

1-500

20.1.2023

PLAYA ARKITEHDIT OY

TÖÖLÖNTORINKATU 2B 22a

00280 HELSINKI

P. +358 (0)10 215 0370