
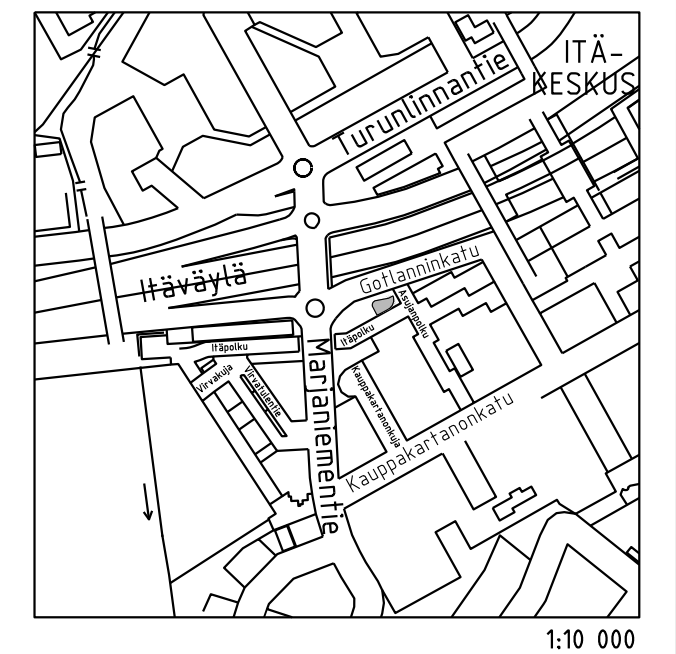


MERKINNÄT:

- Suunnittelualueen raja
- Poistettava lehtipuu, 2 kpl
- Istutettava lehtipuu, 16 kpl
- Istutettava havupuu, 5 kpl
- Istutettava yksittäinen lehtipensas
- Istutettava matala lehtipensas
- Istutettava matala havupensas
- Istutettava perenna
- Monitajainen tapettinurmikko
- Niitty
- Maatillikiveys, ruskea
- Turva-alusta, hiekka/oranssi/punainen
- Kivituhka, harmaa
- Reunatuki, luonnonkivi, harmaa
- Upotettu reunatuki, luonnonkivi, harmaa
- Istuinmuuri, punainen värifbetoni, puinen istuinfasa, valaistu
- Paasikivimuuri, harmaa graniitti
- Uusi valaisinpylväs
- Hulevesikaivo, uusi
- Hulevesikaivo, nykyinen
- Painanne, uusi
- Likimääräinen korkeusasema
- Istutusten suoja-aita
- Käsihohde
- Roska-astia
- Pyörätelineet
- Infokyltti
- Penkki/esteetön penkki
- Piknik-ryhmä
- Puupintainen oleskelutaso
- Riippukeinu
- Ulkosoittimet
- Ulkokuntoiluvälineet
- Monitoimiteline
- Boulderointiteline, useita kiipeilyreittejä
- Pingispöytä
- Loivarinteinen kumpare/maastonmuotoilu

POIKKILEIKKAUS N-N
1:200

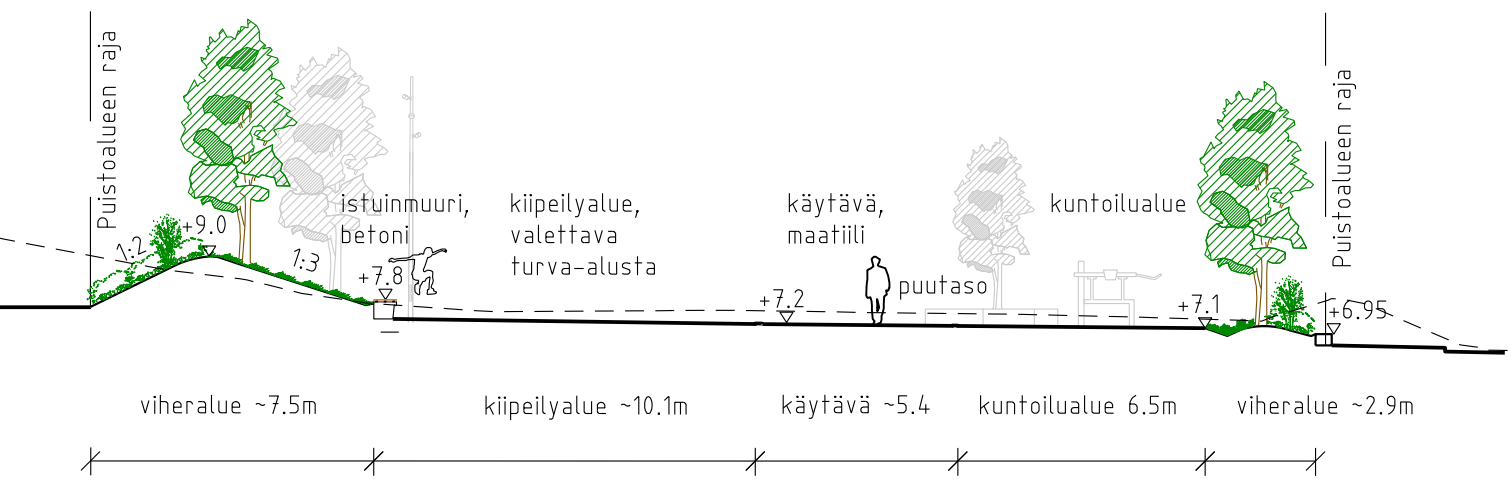

Helsinki		Kaupunkiympäristön toimiala		www.hel.fi	
KAUP.OSA, OSA-ALUE		45 VARTIOKYLÄ, Itäkeskus		sähköposti: etunimi.sukunimi@hel.fi	
GOTLANNINPUISTIKKO					
Puistosuunnitelma					
MK	LIITTYY	NRO	KHS		
1:200	KORVAA	VIO 6284/1	KYLK		
	KORVATTU	TASOKOORDINAATISTO: ETRS-GK25	HYV.	29.9.2023	Jussi Luomanen
	ASEMAKAAVA	12599	TARK.	29.9.2023	Katriina Arrakoski
	LIKENNES.	KORKEUSJÄRJESTELMÄ: NZ000	PROJ.	29.9.2023	Camilla Lindroth
			HYV.	20.4.2023	J. Väänänen
			TARK.	20.4.2023	S. Salovaara
			LAAT.	20.4.2023	S. Salmijärvi
wsp		WSP Finland Oy Pasilan asema-aukio 1, 13. krs 00520 Helsinki Puh: 0207 864 11			