


# Kluuvi

LIV  
Y3102-1  
A=24378 m<sup>2</sup>  
(a=17324 m<sup>2</sup>)  
Kaisaniemen kenttä

2P100

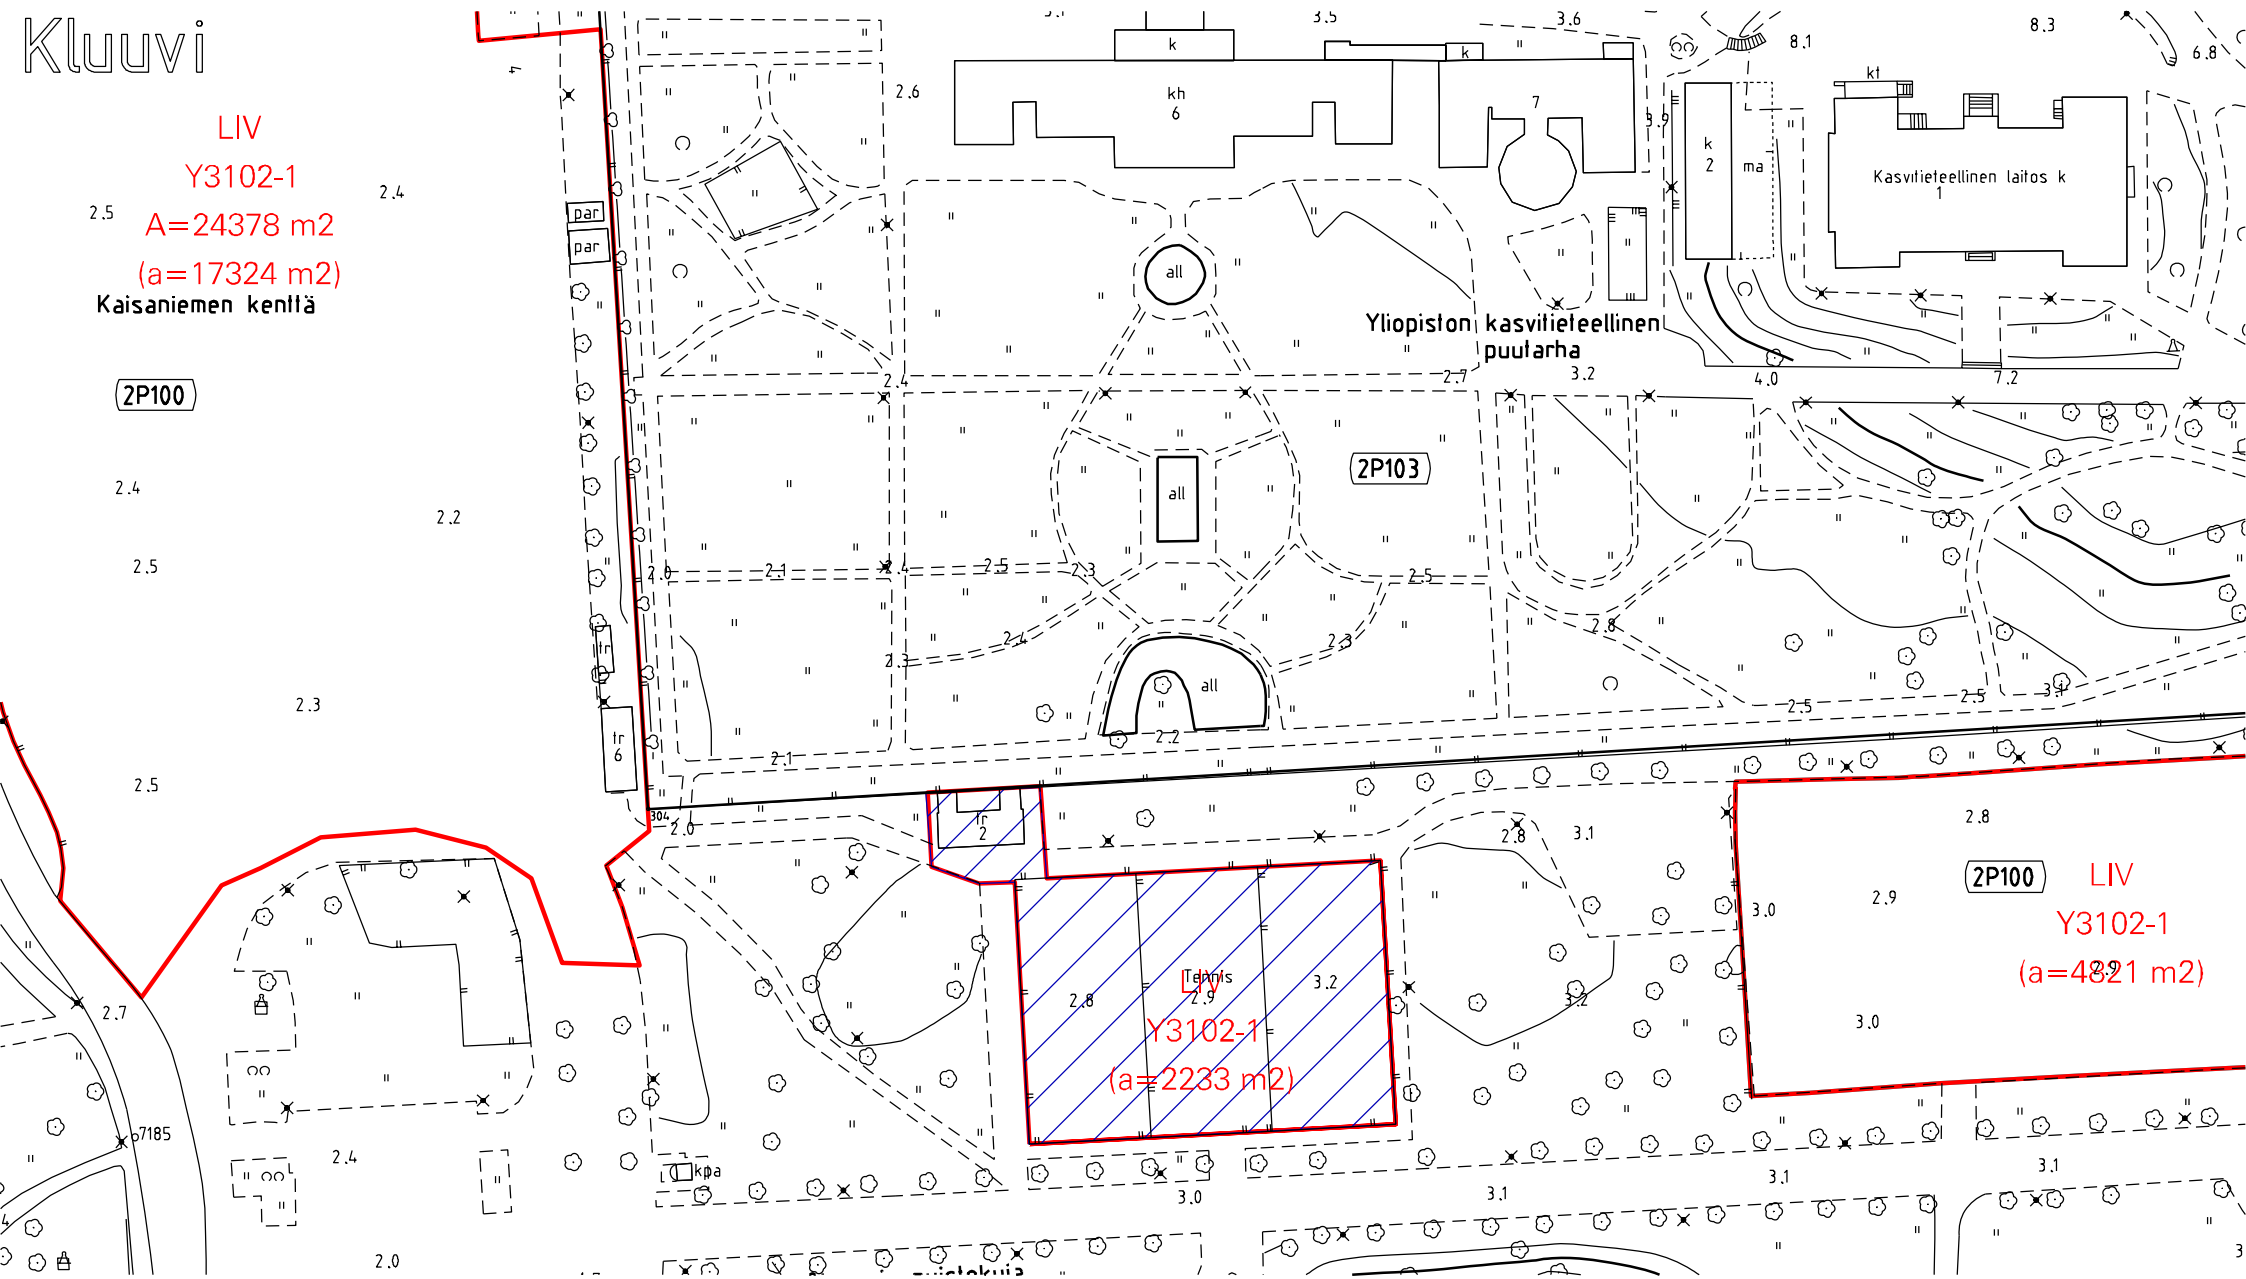

2P100 LIV  
Y3102-1  
(a=4821 m<sup>2</sup>)

Vuokra-alue: osa kiinteistöstä 091-002-9903-0100, pinta-ala 2233 m<sup>2</sup>