


350 m4500
(22390,22391/1,2,4,5,
22392/2,22393,22394)

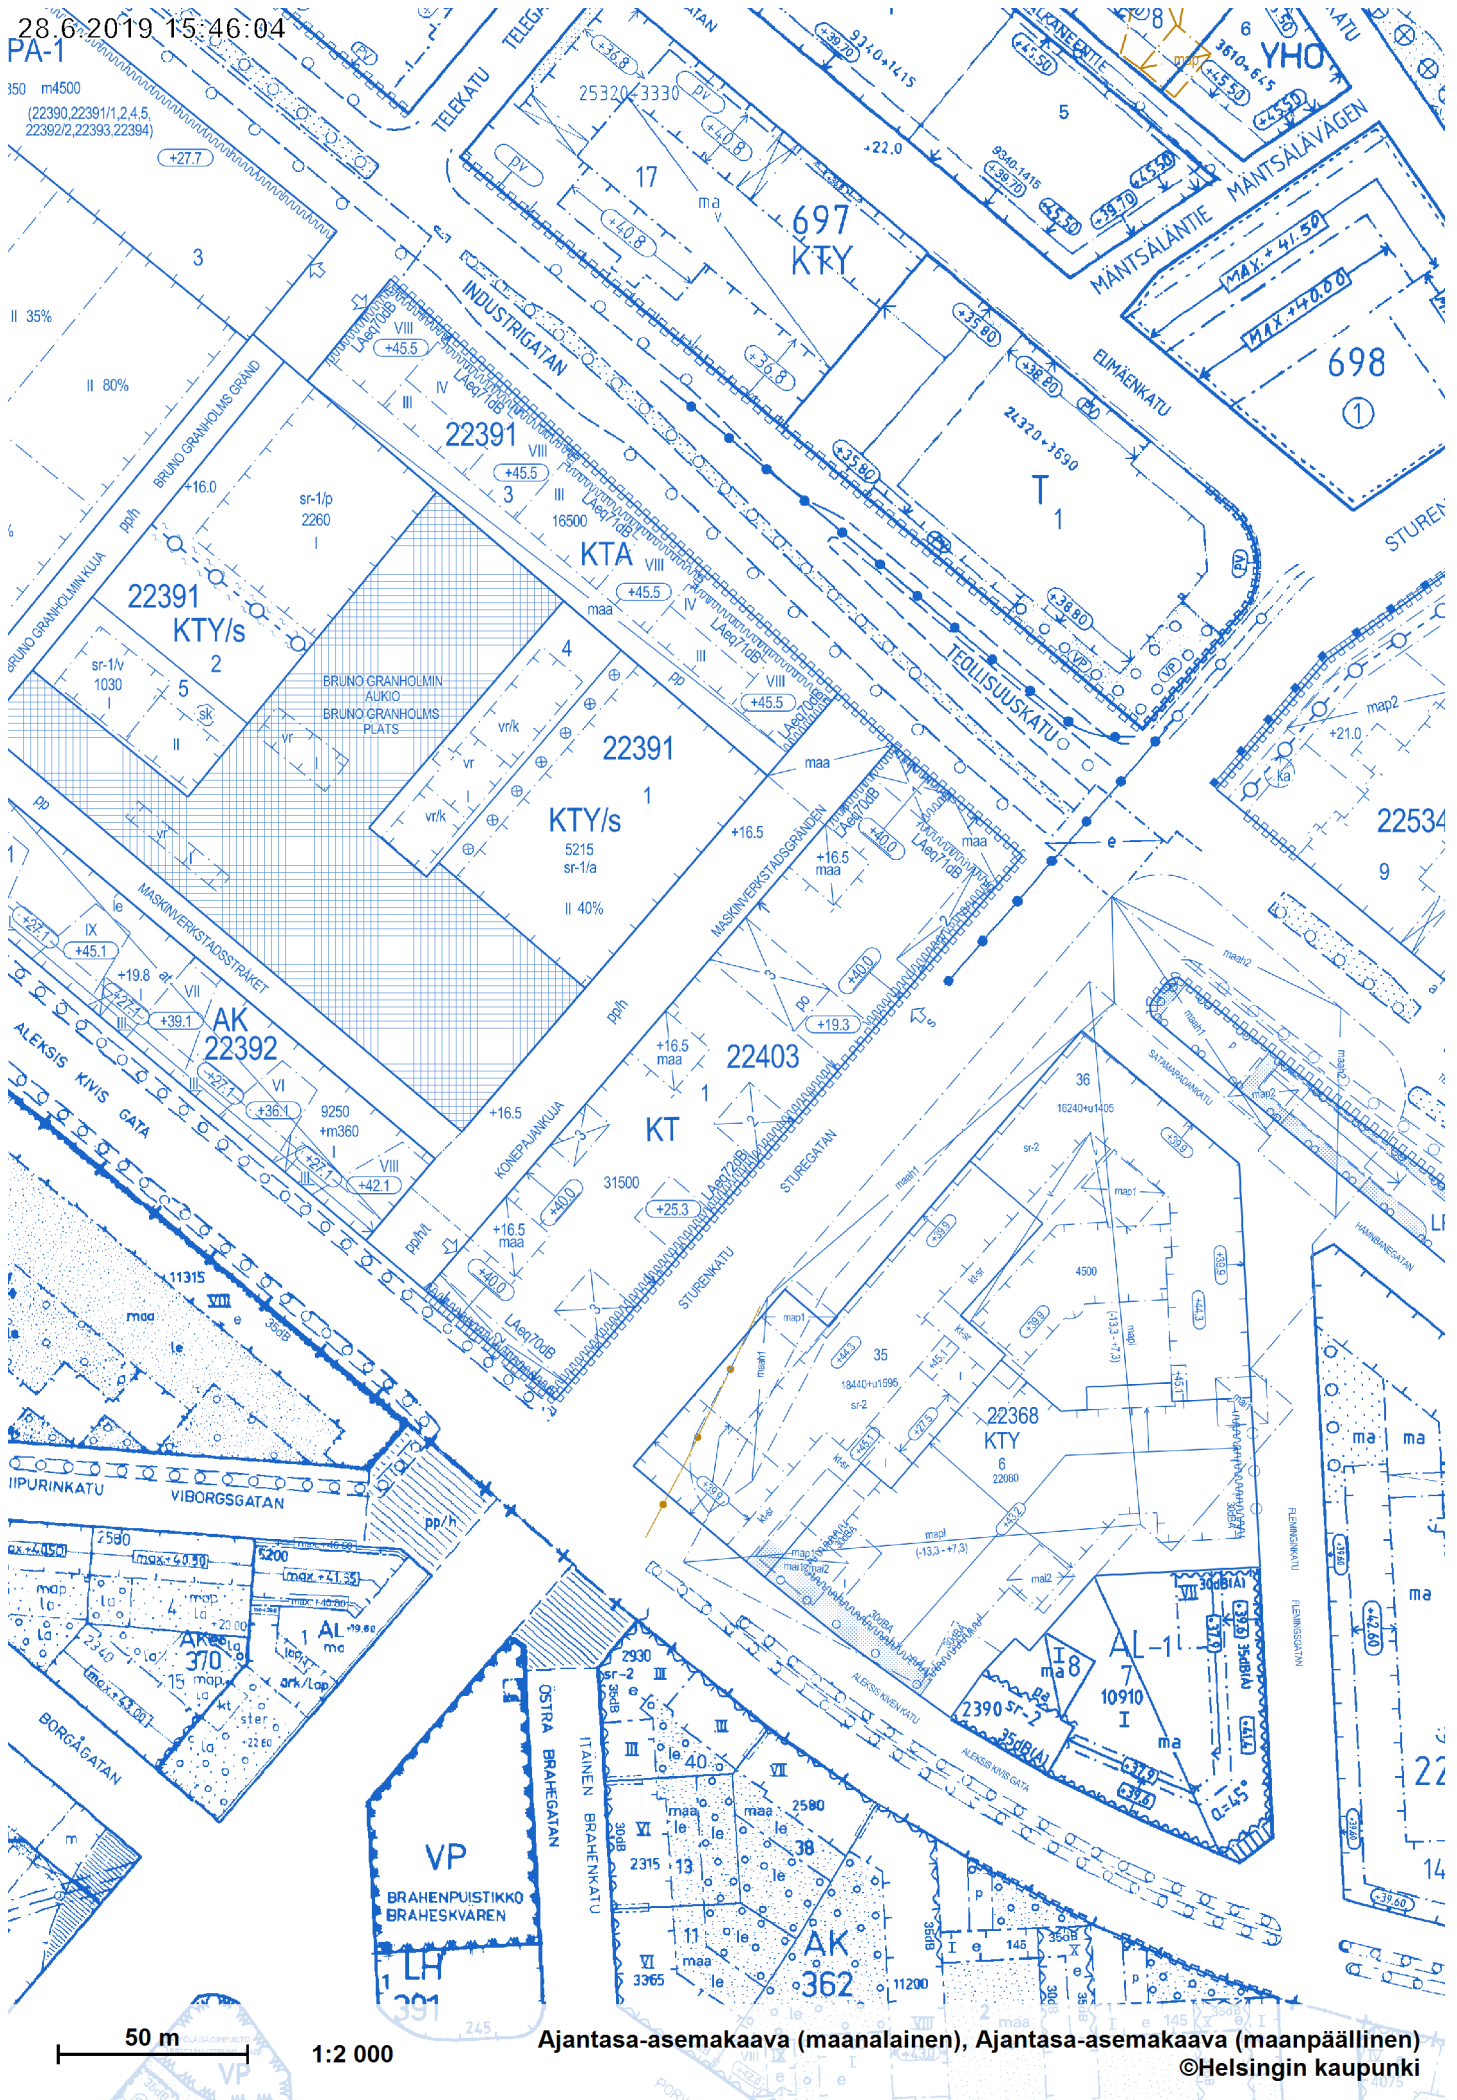

50 m 1:2 000

Ajantasa-**asema**kaava (maanalainen), Ajantasa-**asema**kaava (maanpäällinen)

©Helsingin kaupunki