


# HELSINKI

15. KAUPUNGINOSA MEILAHTI

KORTTELI 642 TONTTI 5

ASEMAKAAVAN MUUTOS 1:1000

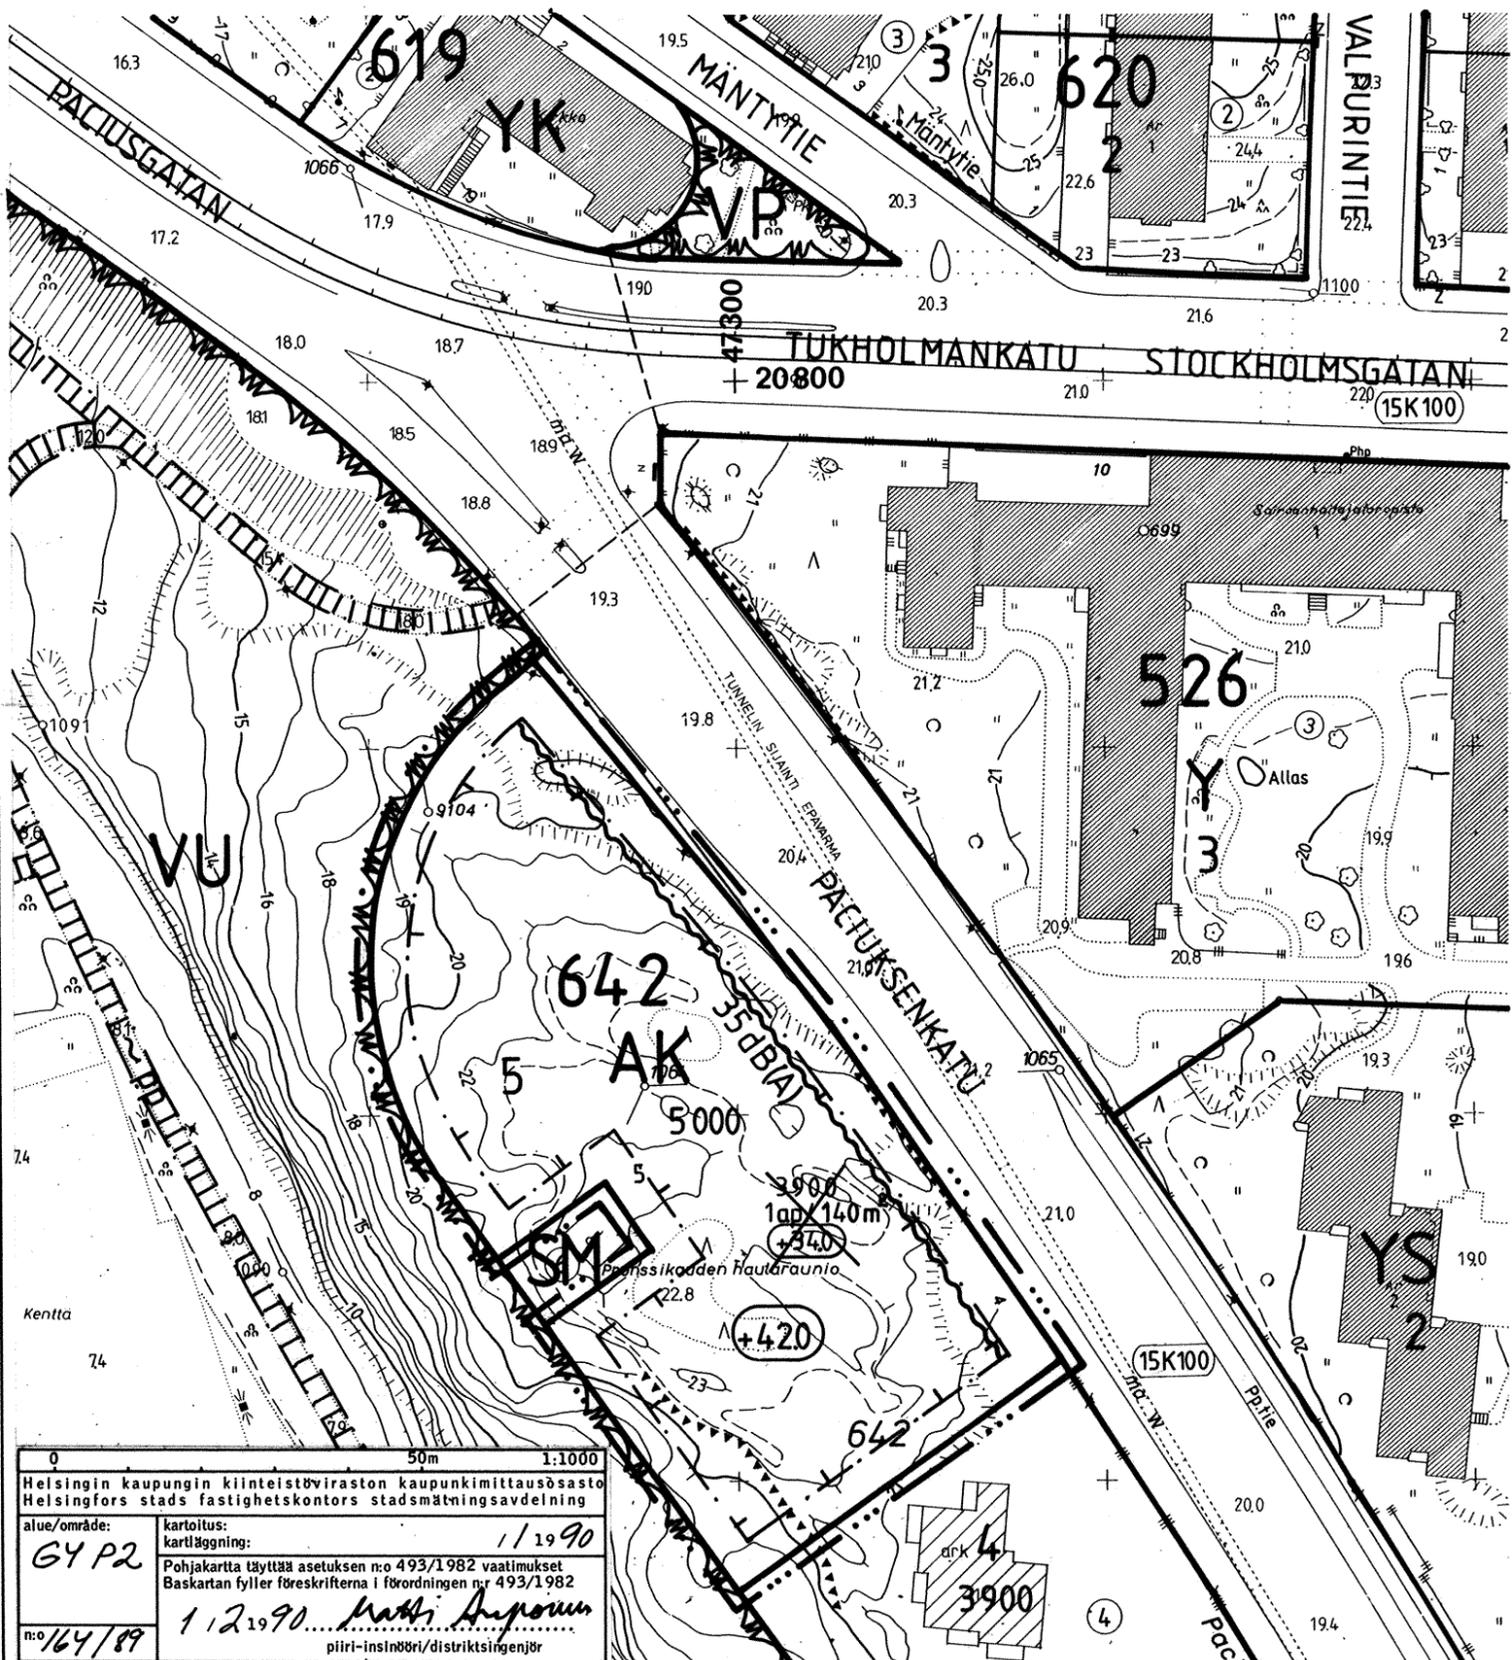

# HELSINGFORS

15 STADSDELEN MEJLANS

KVARTER 642 TOMT 5

STADSPLANEÄNDRING 1:1000

**AK**

---

---

---

~~3900~~

**642**

**5**

**5000**

**+420**

---

**35dB(A)**

HELSINGIN KAUPUNGIN KAUPUNKISUUNNITTELUVIRASTO  
ASEMAKAAVAOSASTO **9743**

PIIRUSTUS RITNING  
LAATINUT UPPGJÖRD AV **EV** PIIRTÄNYT RITAD AV **HE**

15/2 1990, 1.3.1990 **Xskk**

*Jean-Peterson*

STADSPLANE BETECKNINGAR OCH -BESTÄMMELSER

Kvartersområde för flervåningshus.

Linje 2 m utanför det planområde som fastställelsen gäller.

Kvarters-, kvartersdels- och områdesgräns.

Bestämmelsegräns.

Kryss på beteckning anger att beteckningen slopas.

Kvartersnummer.

Tomtnummer.

Byggnadsrätt i kvadratmeter våningsyta.

Högsta höjd för byggnads vattentak.

Byggnadsyta.

Beteckningen anger att mot denna sida av byggnadsytan bör byggnadens ytterväggar samt fönsters och andra konstruktioners ljudisolering mot trafikbuller vara minst 35dB(A).

Minimiantalet bilplatser:  
1 bp / 120 m<sup>2</sup> våningsyta.

HELSINGFORS STADS STADSPLANERINGSKONTOR  
STADSPLANEAVDELNINGEN

NÄHTÄVÄNA / TILL PASEENDE 23.3.-6.4.1990.

KVSTO/STGE 14.11.1990

VAHVISTANUT/FASTSTÄLLD Ei alistusta  
Vap.k. L 6§ 3mom. 3kohta.