

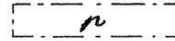



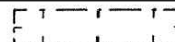






ASEMAPIIRUSTUS, 1:500

ts 7700

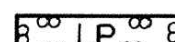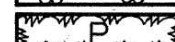
ASEMAKAAVAMERKINTÖJÄ JA -MÄÄRÄYKSIÄ

-  Rakennusala
-  Tontin tai alueen osa, jossa on oltava puita ja pensaita
-  Pysäköimispaikka
-  Risti merkinnän päällä osoittaa merkinnän poistamista
-  Teollisuusrakennusten ja -laitosten korttelialue
- Rakennuksen enimmäiskorkeus teollisuustontilla on 7 m
-  Pysäköimisalue
-  Puistoalue
-  Muuntaja-alue
-  Voimansiirtoalue

Autopaikkojen vähimmäismäärät tontilla:

- 1 autopaikka/130 m² teollisuuserosalaa
- 1 autopaikka/50 m² toimistokerrosalaa
- 1 autopaikka/80 m² asuinkerrosalaa

LÄKKISEPÄNKUJA 9
 UUSI PYSÄKÖINTIALUE
 ASEMAPIIRUSTUS
 23.8.2018 1:500 (A3)
 ARKKITEHTUURITOIMISTO
 KARI RISTOLA OY
 KUORTANEENKATU 5 A
 00520 HELSINKI
 PUH. 010 235 1040

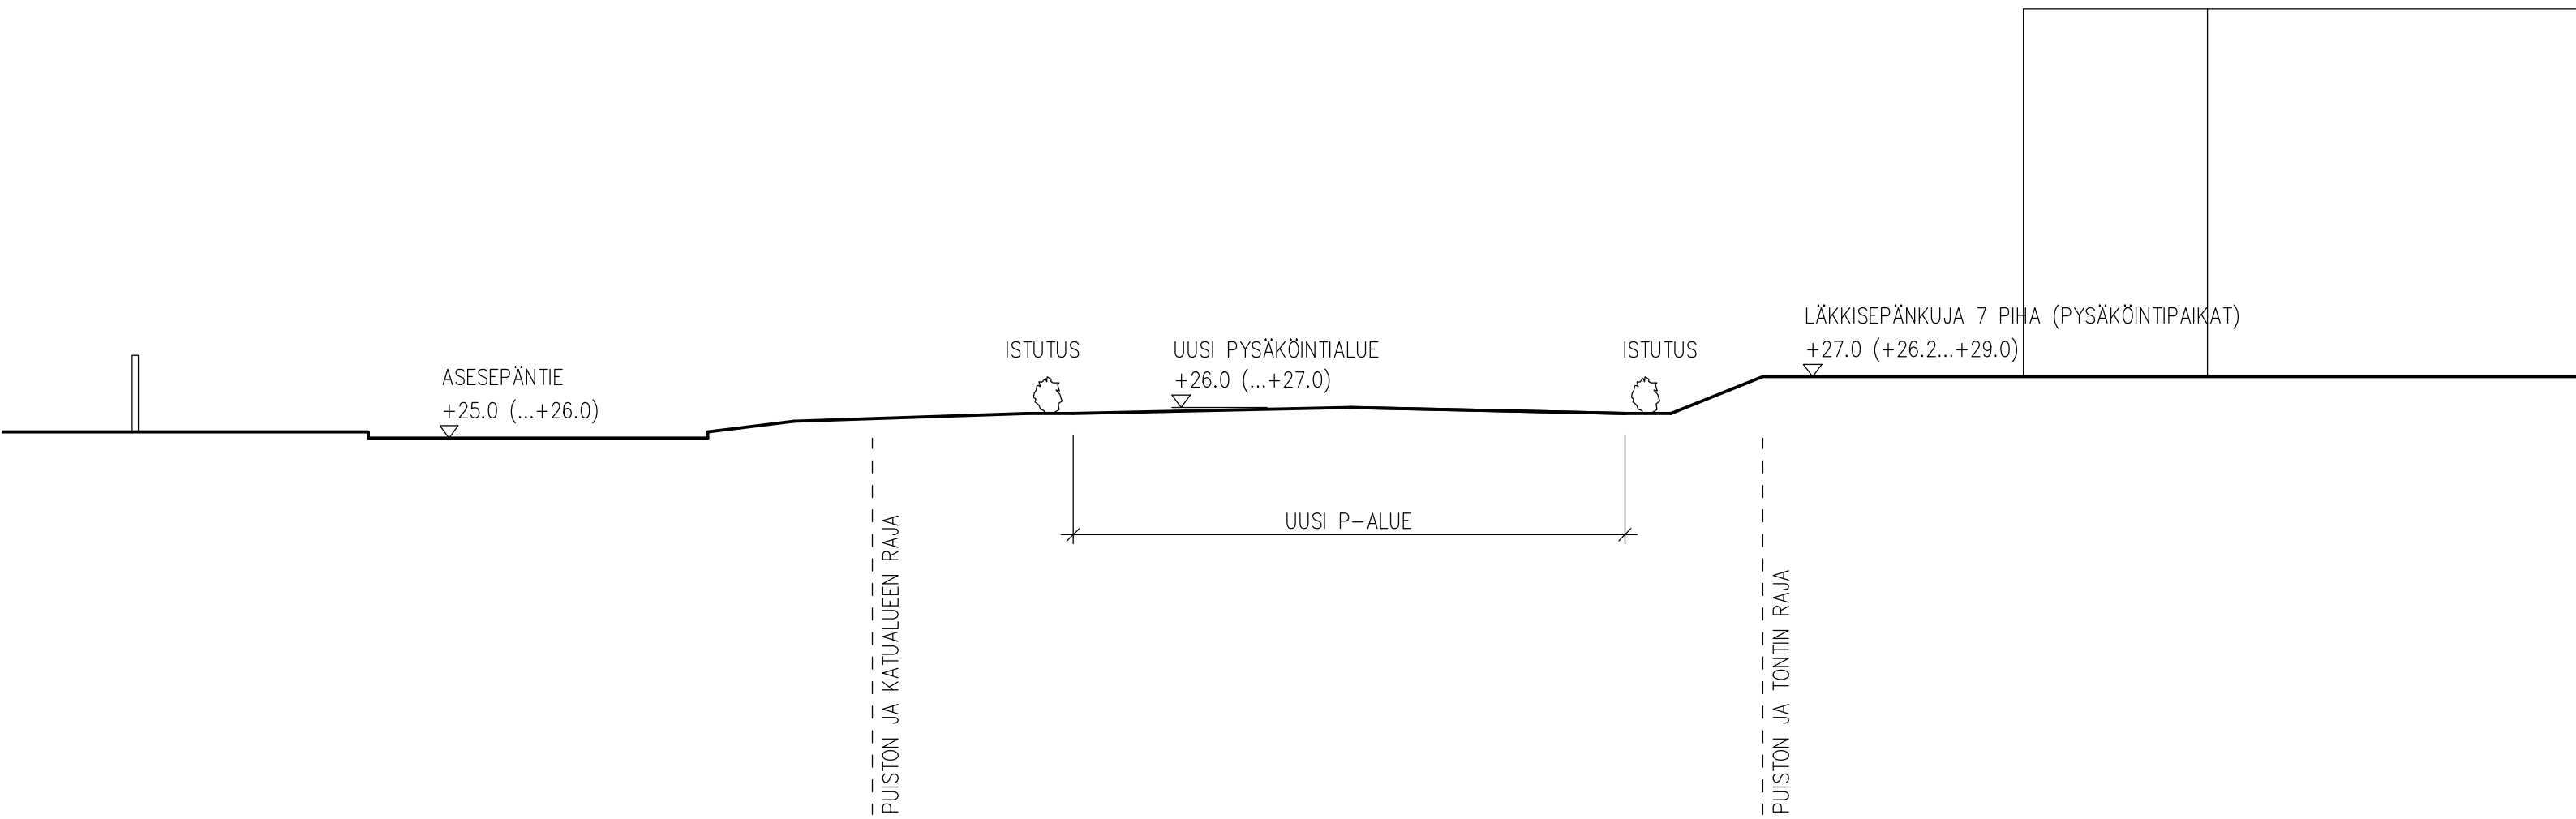

LEIKKAUS A-A, 1:200