

# KERROSALALASKELMA


TALO 1: 133,0 m<sup>2</sup> + VARASTO: 4,5 m<sup>2</sup>

TALO 2: 133,0 m<sup>2</sup> + VARASTO: 4,5 m<sup>2</sup>

TALO 3: 133,0 m<sup>2</sup> + VARASTO: 4,5 m<sup>2</sup>

TALO 4: 106,0 m<sup>2</sup>

YHTEENSÄ: 518,5 m<sup>2</sup>

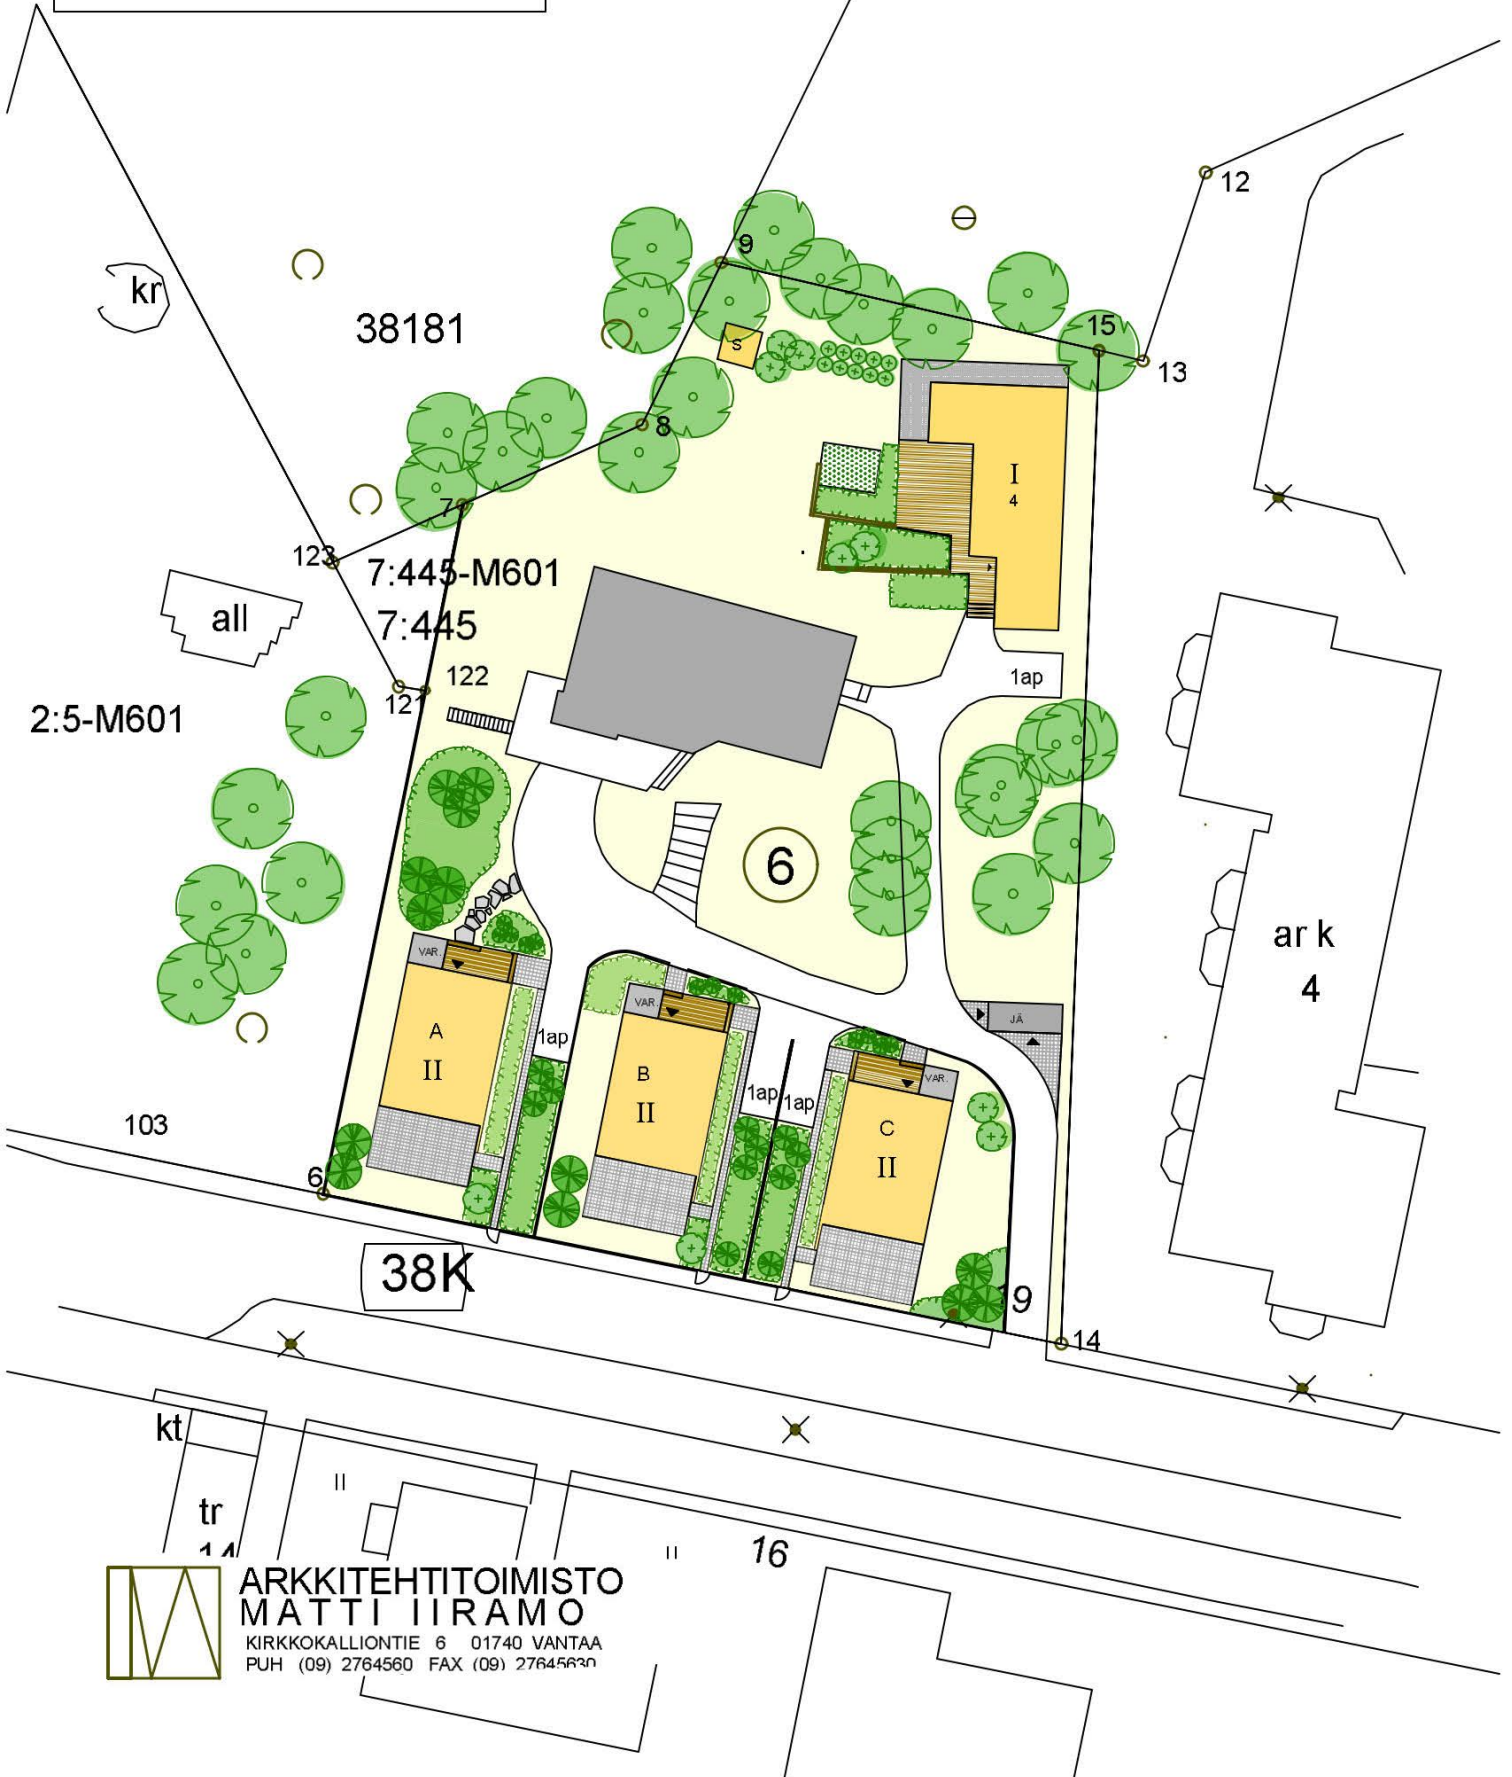

**ARKKITEHTITOIMISTO  
MATTI IIRAMO**

KIRKKOKALLIONTIE 6 01740 VANTAA  
PUH (09) 2764560 FAX (09) 27645630