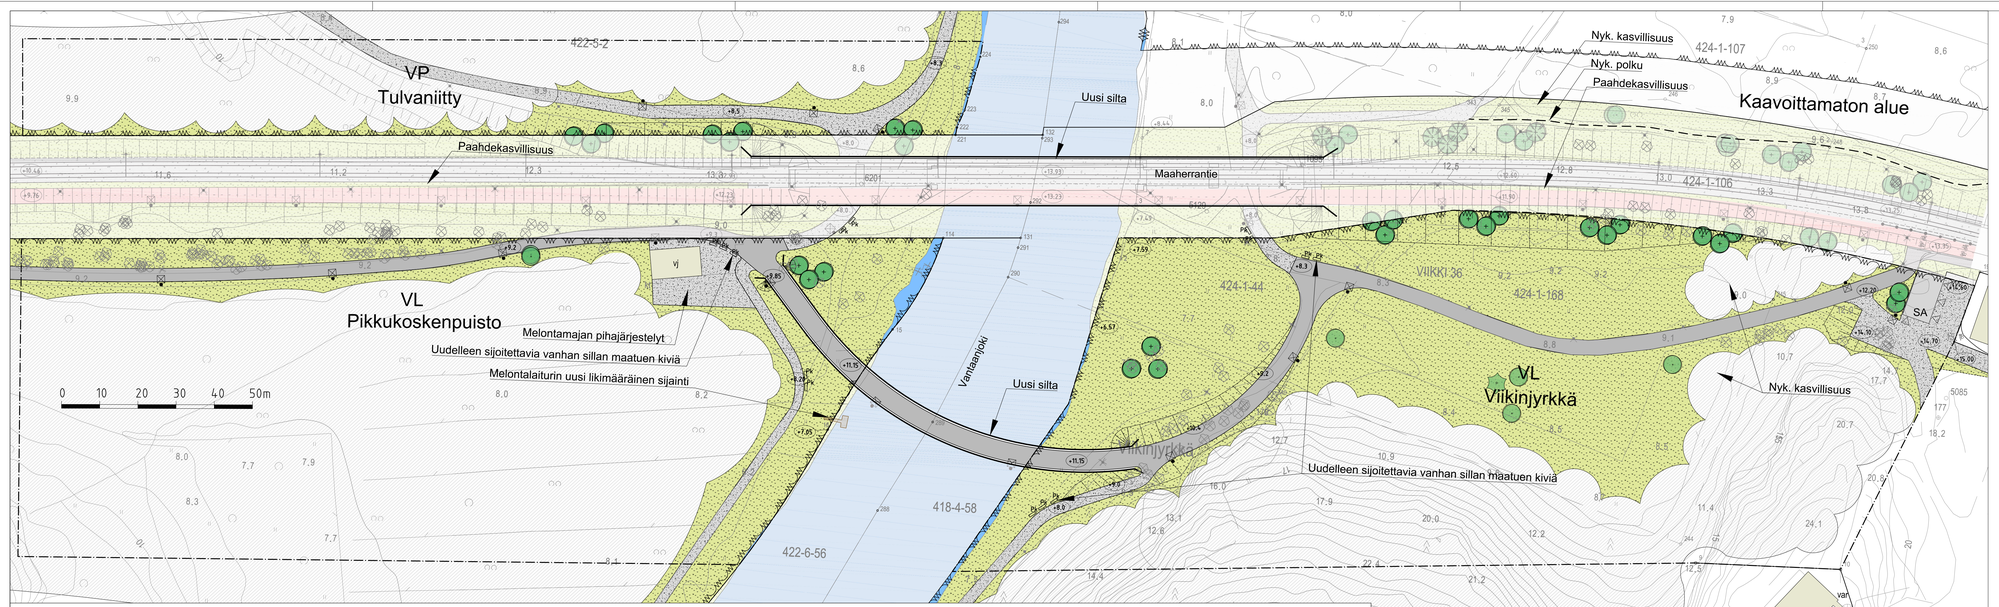

PIIRUSTUSMERKKINÄT

- Kivituhka
- Niitty
- Jk+pp-tie
- Vesialue
- Rakennus
- SA — Sähkönsyöttöasema
- Silta
- Oleva metsäkasvillisuus
- Istutettava lehtipuu
- Oleva lehtipuu
- Oleva havupuu
- Poistettava puu
- Valaisin, uusi/nykyinen
- Poistuva valaisin
- +12.20 — Kadun korkeusasema
- Pk — Graniittinen paasikivi
- Laiturl
- Suunnitelmaraja