
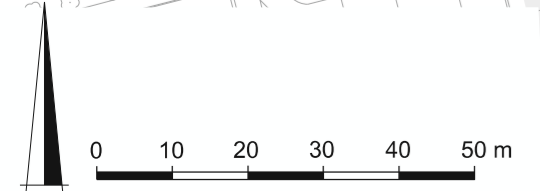


**SELITE**

- Suunnitelma-alueen raja
- Pyörätie jalankulun tasossa
- Pyöräkaista
- Jalkakäytävä
- Istutuskaista
- Koroke / erotuskaista
- Ajorata
- Pysäköinti

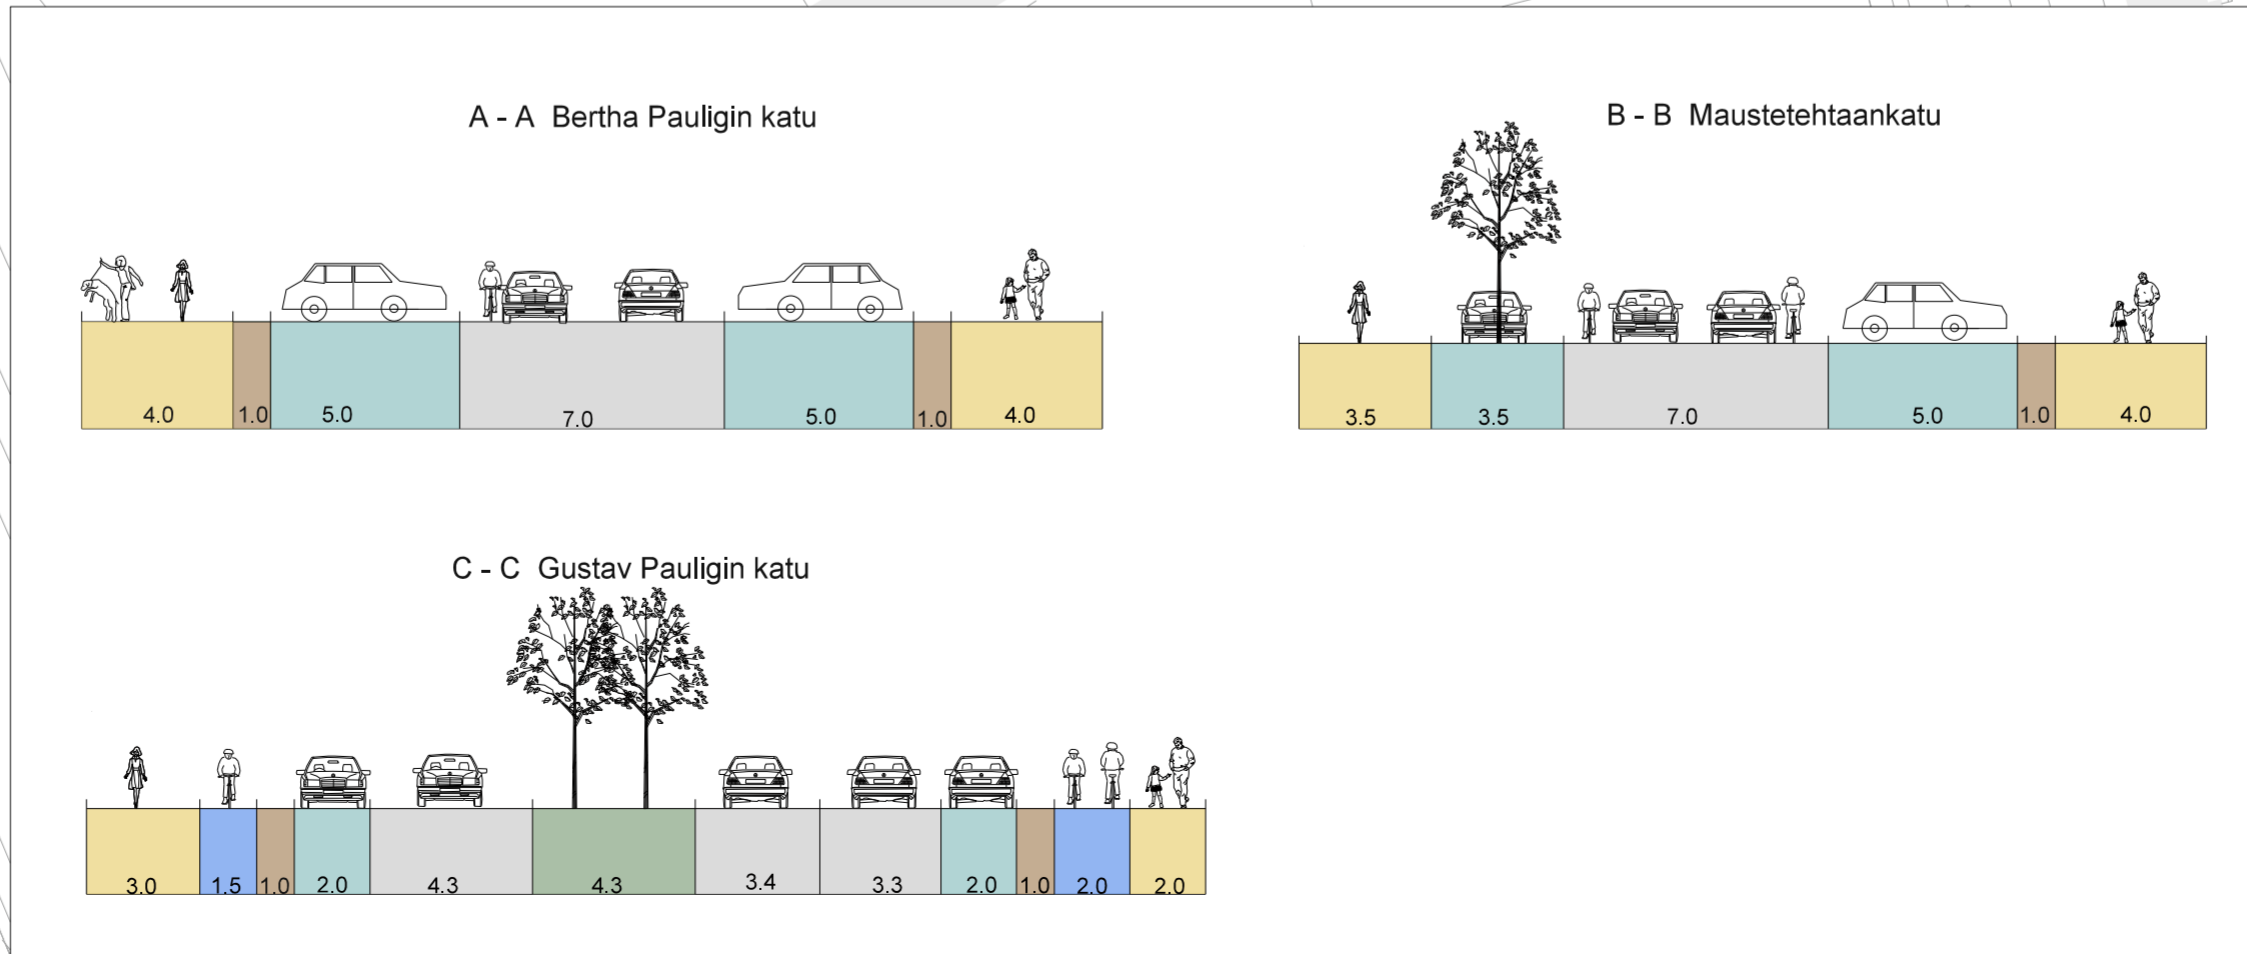

Helsinki		Kaupunkiympäristön toimiala		Liikenne- ja katusuunnittelu	
Kaupunginosa 54, Vuosaari					
<b>AROMIKUJAN YMPÄRISTÖN LIIKENNESUUNNITELMA</b>					
Liikennesuunnitelma					
Mittakaava	Diariinro	HEL 2015-007362	Piirustusno	Hyväksytty	7.11.2017 Kyk
1:1000	Hanke	0579-12	<b>6765</b>	Lksp	Reetta Putkonen
Asemakaava	12458	Tasokoordinaatisto ETRS-GK25	Korkeusjärjestelmä N2000	Tarkastanut	Leena Silfverberg
				Laatinut	Eeva Väistö
				Piirtänyt	