


Annalankenttä

Y3124-1



Skanska Infra Oy:n vuokra-alue,
yhteensä 13 323 m²

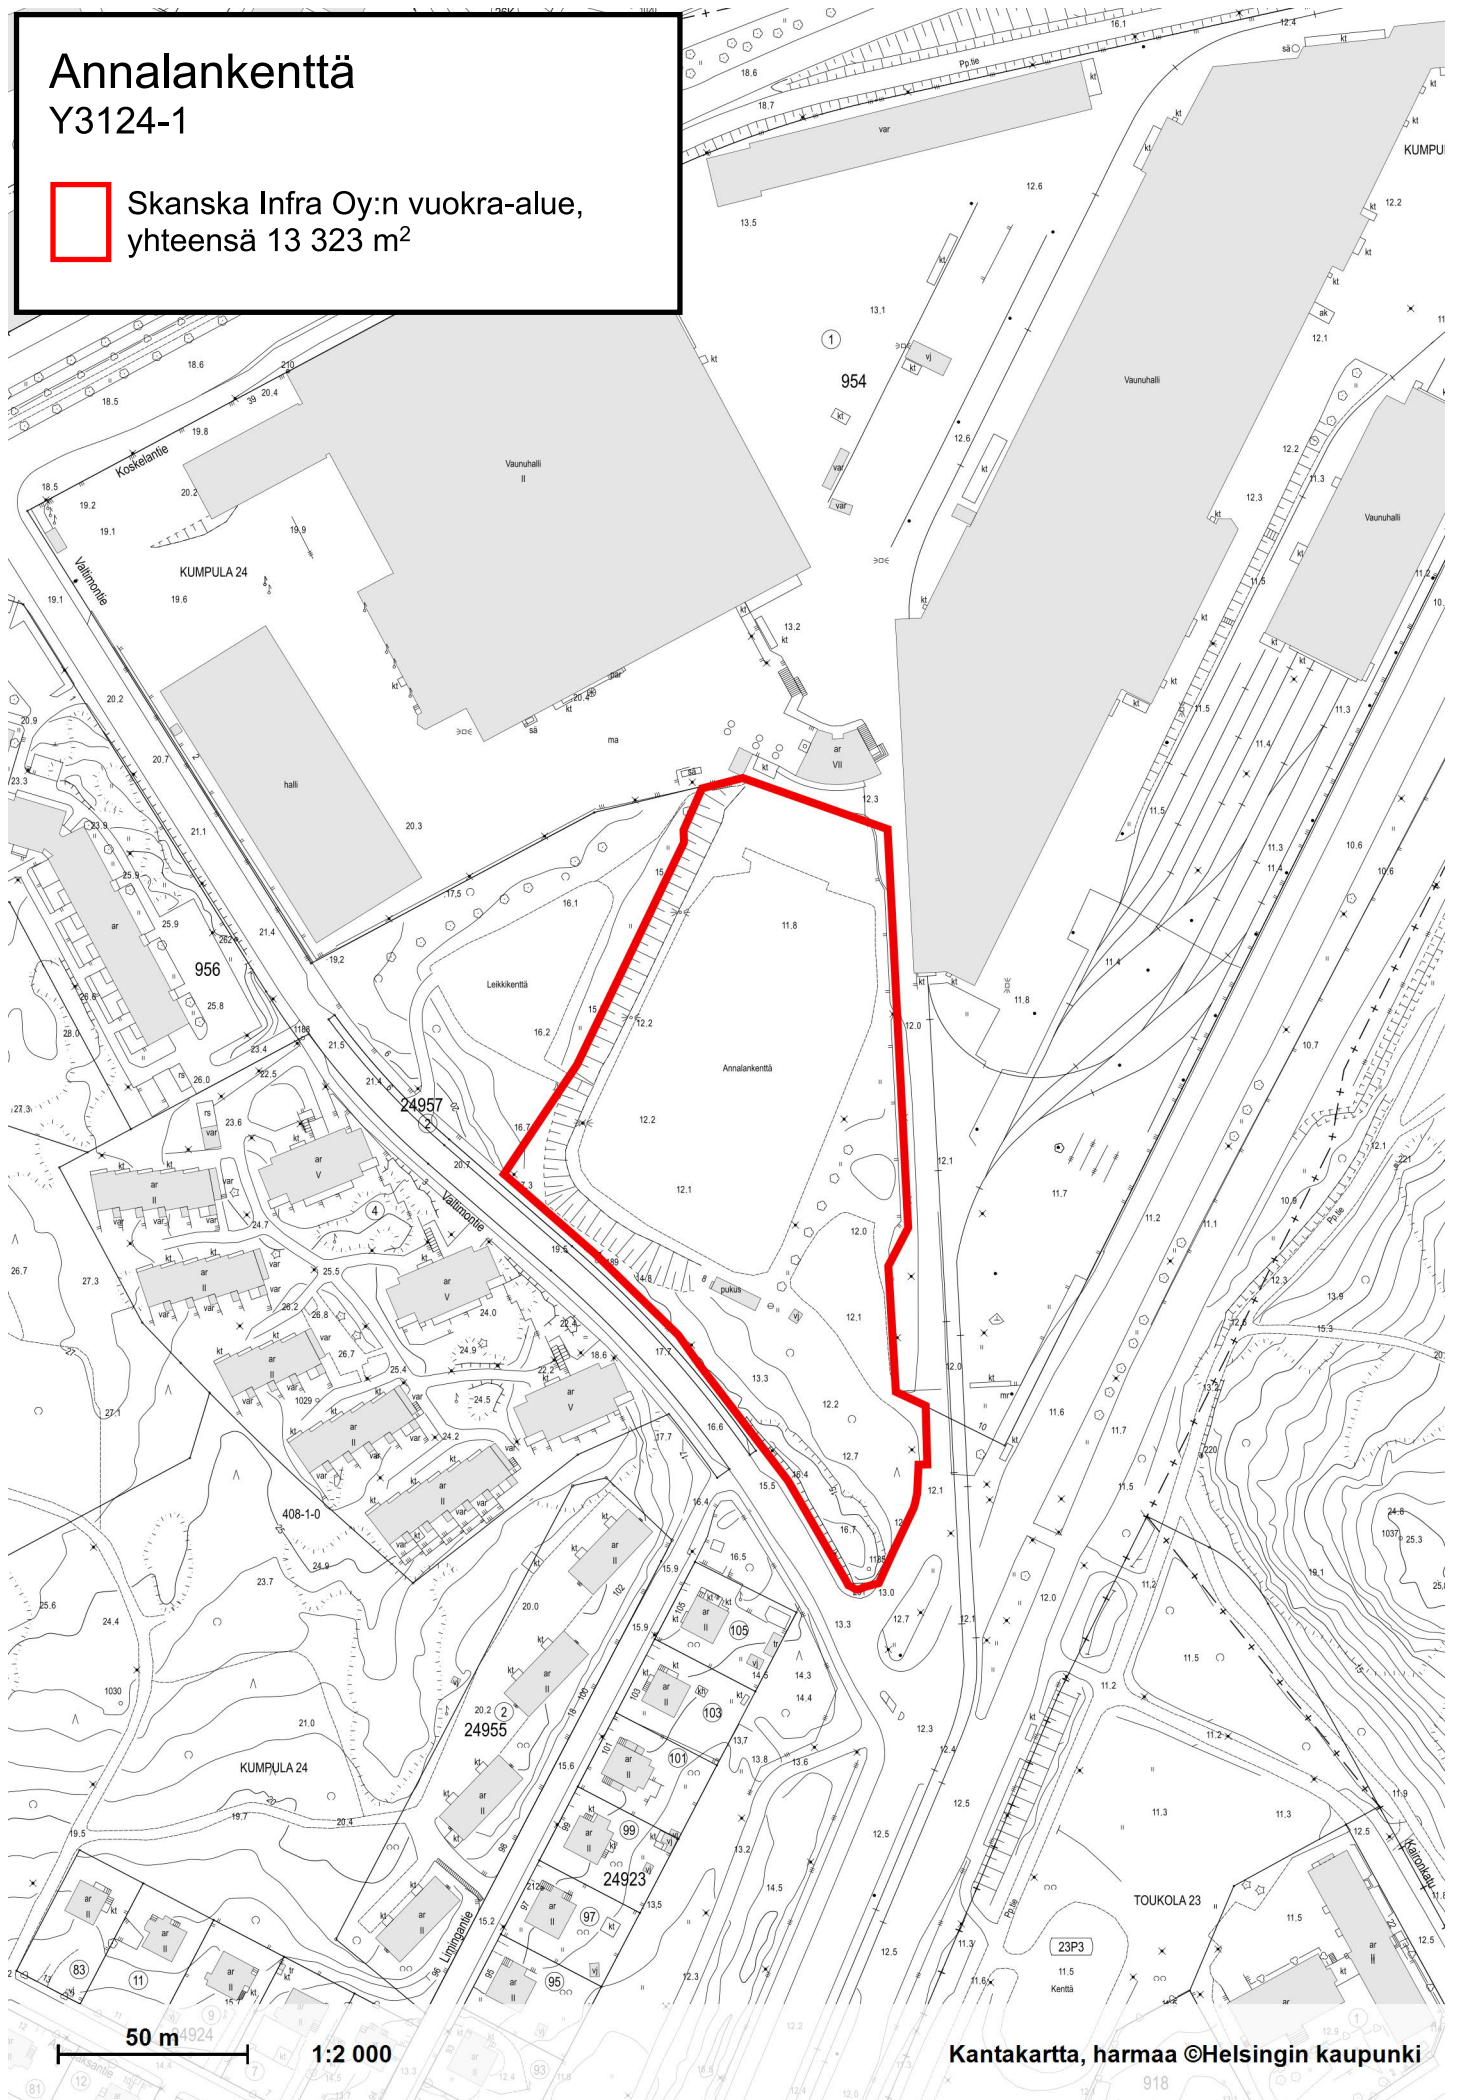

50 m 1:2 000

Kantakartta, harmaa ©Helsingin kaupunki