

Maanvuokrasopimukseen laskettava rakennusoikeudellinen kerrosala

- ulkoseinästä laskettu 250mm paksuutta laskusäännön mukaan
- kerrosalasta vähennetty kuilut & tekn.tilat

Maanvuokrasopimukseen laskettava rakennusoikeudellinen kerrosala (THK + KOyn liiketilat 1 ja 4)

THK, maanvuokrasopimukseen laskettava pinta-ala		
Nimi	Pinta-ala	Kerros
1 THK:n tilat	500 m ²	+16.605 1.krs
2 KOyn liiketilat ja niitä palvelevat katutaso aputilat	208 m ²	+16.605 1.krs
1 THK:n tilat	1659 m ²	+21.405 2.krs
1 THK:n tilat	1670 m ²	+25.305 3.krs
1 THK:n tilat	1670 m ²	+29.205 4.krs
1 THK:n tilat	1670 m ²	+33.105 5.krs
1 THK:n tilat	1670 m ²	+37.005 6.krs
1 THK:n tilat	1063 m ²	+40.905 7.krs
Yhteensä:	10109 m ²	

Rakennusoikeudellinen kerrosala yhteensä (THK + KOyn liiketilat 1 ja 4) = 10109 k-m²

- josta Koyn hallinnoimia liiketiloja 208m²
- josta THK:n (soten) hallinnoimia tiloja 9901m²
 - > Josta tontin ulkopuolelle asemakaavan mukaisesti ulottuva 2-7-krs:n ulokeosuus (6*14,8k-m²) = 88.8k-m²
 - Kiinteistön 91-4-9901-0 puolelle ulottuu 43,8 k-m²
 - Kiinteistön 91-4-9902-2 puolelle ulottuu 45,0 k-m²

Kaavan sallima kerrosala (10650 + 350) = 11000k-m²

Maanvuokrasopimukseen laskettava THK-tontin ulkopuolisten maanalaisten katualueiden alle sijoittuva laajuus

THK, maanvuokrasopimukseen laskettava pinta-ala - K02		
Nimi	Pinta-ala	Kerros
7 THK-rakennuksen kellaritilat Runeberginkadun alla	947 m ²	+10.600 K02

- > Asemakaavan mukaisesti Runeberginkadun alle sijoittuu 947m², josta
- Kiinteistön 91-4-9901-0 puolelle ulottuu 77m²
- Kiinteistön 91-4-9902-2 puolelle ulottuu 870m²

THK, maanvuokrasopimukseen ei-laskettavat pinta-alat			
Nimi	Pinta-ala	Kerros	Selite
5 Sähkötalon hallinnassa olevat tilat	443 m ²	+10.600 K02	1. Sähkötalolla erillinen yhteisjärjestelysopimus hallinnassaan olevista tiloista kaupungin kanssa 2. Rakennuksen kaikkiin kerroksiin saa sijoittaa pääkäyttötarkoitusta palvelevia yhteis-, varasto-, teknisiä-, väestönsuojatiloja-, hormeja, pysäköintitiloja luiskineen sekä metroa ja sähkömuuntamoita palvelevia teknisiä tiloja ja pysty-yhteyksiä asemakaavakarttaan merkityn kerrosalan lisäksi
6 Bussiterminaalia ja Kampin keskusta palveleva poistumistieporras	39 m ²	+10.600 K02	1. Kampin keskuksella ja Espoon terminaallilla erilliset rasitesopimukset tilasta kaupungin kanssa
8. THK-tontilla oleva alue, joka on Terminaaliyhtiön hallinnassa	14 m ²	+10.600 K02	1. Koyn ja Espoon Terminaaliyhtiön välillä allekirjoitettu sopimus jo rakennetun bussiterminaalin osan pitämisestä tontilla
3 THK:n tekniset tilat ja kuilut	71 m ²	+16.605 1.krs	1. Teknisiä tiloja ja kuiluja ei lasketa rakennusoikeudelliseen kerrosalaan
4 HKL:n tilat (myös HKL:n hallinnassa olevat liiketilat 2 ja 3)	790 m ²	+16.605 1.krs	1. Koyn ja kaupungin (HKL) välille tehdään erillinen sopimus näiden tilojen hallinnasta ja ylläpidosta metrotuomintaa varten 2. Asemakaavakarttaan merkityn kerrosalan lisäksi saa rakentaa metroa palvelevat huolto-, sosiaali- ja lippuhallitilat (kirjaus asemakaavassa)
5 Sähkötalon hallinnassa olevat tilat	83 m ²	+16.605 1.krs	1. Sähkötalolla erillinen yhteisjärjestelysopimus hallinnassaan olevista tiloista kaupungin kanssa 2. Rakennuksen kaikkiin kerroksiin saa sijoittaa pääkäyttötarkoitusta palvelevia yhteis-, varasto-, teknisiä-, väestönsuojatiloja-, hormeja, pysäköintitiloja luiskineen sekä metroa ja sähkömuuntamoita palvelevia teknisiä tiloja ja pysty-yhteyksiä asemakaavakarttaan merkityn kerrosalan lisäksi
6 Bussiterminaalia ja Kampin keskusta palveleva poistumistieporras	29 m ²	+16.605 1.krs	1. Kampin keskuksella ja Espoon terminaallilla erilliset rasitesopimukset tilasta kaupungin kanssa
3 THK:n tekniset tilat ja kuilut	196 m ²	+21.405 2.krs	1. Teknisiä tiloja ja kuiluja ei lasketa rakennusoikeudelliseen kerrosalaan
3 THK:n tekniset tilat ja kuilut	186 m ²	+25.305 3.krs	1. Teknisiä tiloja ja kuiluja ei lasketa rakennusoikeudelliseen kerrosalaan
3 THK:n tekniset tilat ja kuilut	186 m ²	+29.205 4.krs	1. Teknisiä tiloja ja kuiluja ei lasketa rakennusoikeudelliseen kerrosalaan
3 THK:n tekniset tilat ja kuilut	186 m ²	+33.105 5.krs	1. Teknisiä tiloja ja kuiluja ei lasketa rakennusoikeudelliseen kerrosalaan
3 THK:n tekniset tilat ja kuilut	186 m ²	+37.005 6.krs	1. Teknisiä tiloja ja kuiluja ei lasketa rakennusoikeudelliseen kerrosalaan
3 THK:n tekniset tilat ja kuilut	548 m ²	+40.905 7.krs	1. Teknisiä tiloja ja kuiluja ei lasketa rakennusoikeudelliseen kerrosalaan
3 THK:n tekniset tilat ja kuilut	1252 m ²	+44.805 8.krs	1. Teknisiä tiloja ja kuiluja ei lasketa rakennusoikeudelliseen kerrosalaan
Yhteensä:	4208 m ²		

* Asemakaavan mukaisesti rakennuksen kaikkiin kerroksiin saa sijoittaa pääkäyttötarkoitusta palvelevia yhteis-, varasto-, teknisiä-, väestönsuojatiloja-, hormeja, pysäköintitiloja luiskineen sekä metroa ja sähkömuuntamoita palvelevia teknisiä tiloja ja pysty-yhteyksiä asemakaavakarttaan merkityn kerrosalan lisäksi.

** THK:n tilojen ja kolmansien osapuolien rasitetilojen rakennusoikeuksia laskettaessa maanvuokraa varten on otettu huomioon näiden väliset sisäseinät keskikohdan mukaan

0 2 5 10 20



Keskustan THK

Salomonkatu 8a, Kampinkuja
00100 Helsinki

vaihe Yleissuunnittelu sisältö Rak.oik.kerrosala, maanv.sop. piirustusnumero mvsop-100 mittakaava 1:250(A3) pvm 25.09.2023

LUONNOS 10.11.2023

Liite 7. Maanvuokrasopimukseen laskettava rakennusoikeudellinen kerrosala

PES-ARKKITEHDIT
Tynnyrintekijänkatu 1
00580 Helsinki




Maanvuokrasopimukseen laskettava kerrosala K02

THK, maanvuokrasopimukseen laskettava pinta-ala - K02		
Nimi	Pinta-ala	Kerros
7 THK-rakennuksen kellaritilat Runeberginkadun alla	947 m ²	+10.600 K02

- 5 Sähkötalon hallinnassa olevat tilat
- 6 Bussiterminaalia ja Kampin keskusta palveleva poistumistieporras
- 7 THK-rakennuksen kellaritilat Runeberginkadun alla
- 8. THK-tontilla oleva alue, joka on Terminaaliyhtiön hallinnassa

THK, maanvuokrasopimukseen ei-laskettavat pinta-alat - K02			
Nimi	Pinta-ala	Kerros	Selite
5 Sähkötalon hallinnassa olevat tilat	443 m ²	+10.600 K02	1. Sähkötalolla erillinen yhteisjärjestelysopimus hallinnassaan olevista tiloista kaupungin kanssa 2. Rakennuksen kaikkiin kerroksiin saa sijoittaa pääkäyttötarkoitusta palvelevia yhteis-, varasto-, teknisiä-, väestönsuojatiloja-, hormoneja, pysäköintitiloja luiskineen sekä metroa ja sähkömuuntaamaa palvelevia teknisiä tiloja ja pysty-yhteyksiä asemakaavakarttaan merkityn kerrosalan lisäksi
6 Bussiterminaalia ja Kampin keskusta palveleva poistumistieporras	39 m ²	+10.600 K02	1. Kampin keskuksella ja Espoon terminaallilla erilliset rasitesopimukset tilasta kaupungin kanssa
8. THK-tontilla oleva alue, joka on Terminaaliyhtiön hallinnassa	14 m ²	+10.600 K02	1. Koyn ja Espoon Terminaaliyhtiön välillä allekirjoitettu sopimus jo rakennetun bussiterminaalin osan pitämisestä tontilla

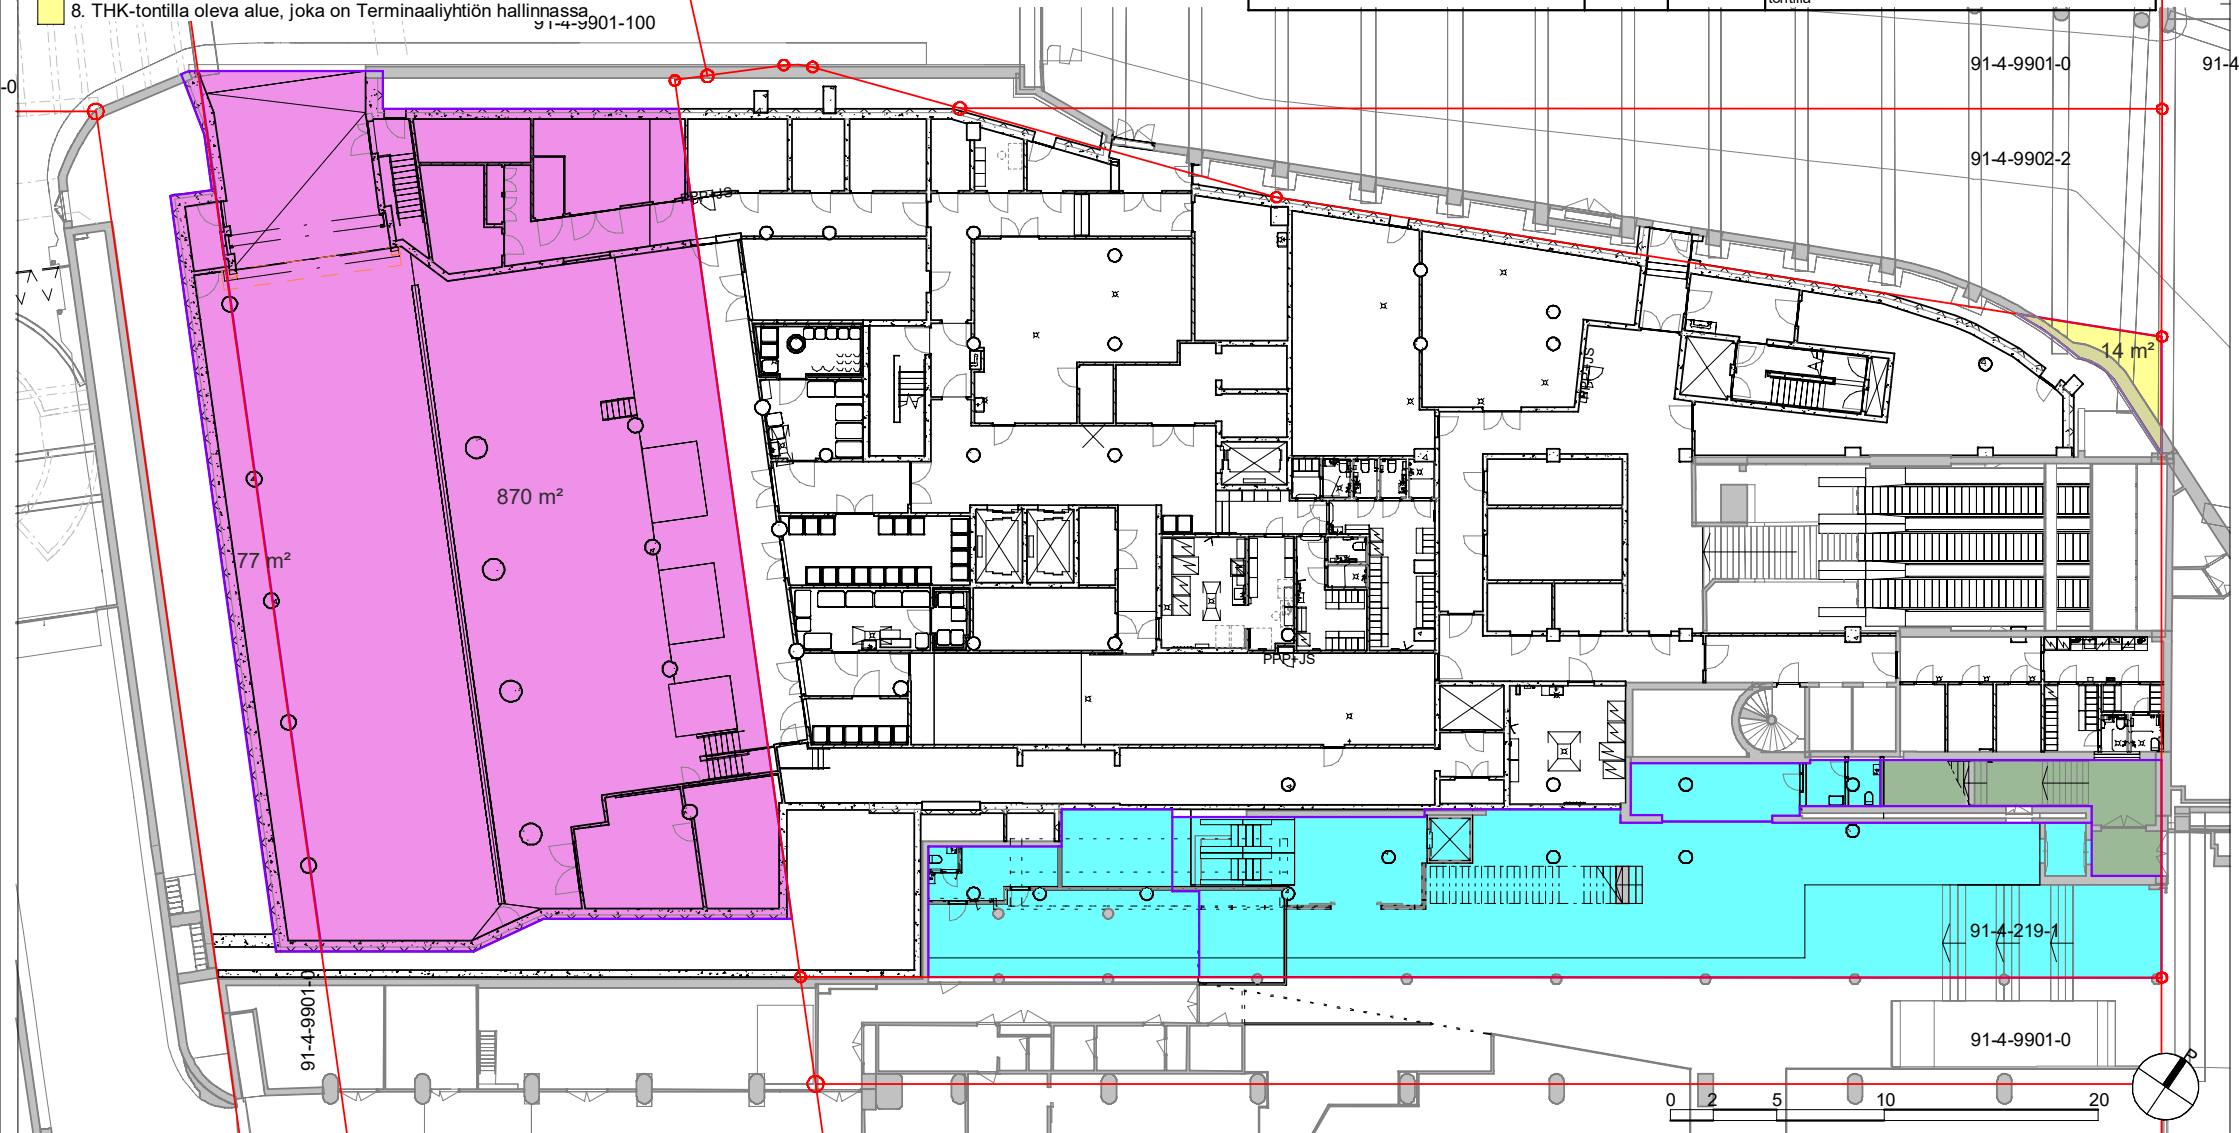

Keskustan THK

Salomonkatu 8a, Kampinkuja
00100 Helsinki


LUONNOS 10.11.2023

vaihe	sisältö	piirustusnumero	mittakaava	pvm
Yleissuunnittelu	kerrosala K02	mvsop-001	1:250(A3)	25.09.2023

PES-ARKKITEHDIT
Tynnyrintekijänkatu 1c
00580 Helsinki



Maanvuokrasopimukseen laskettava kerrosala K01

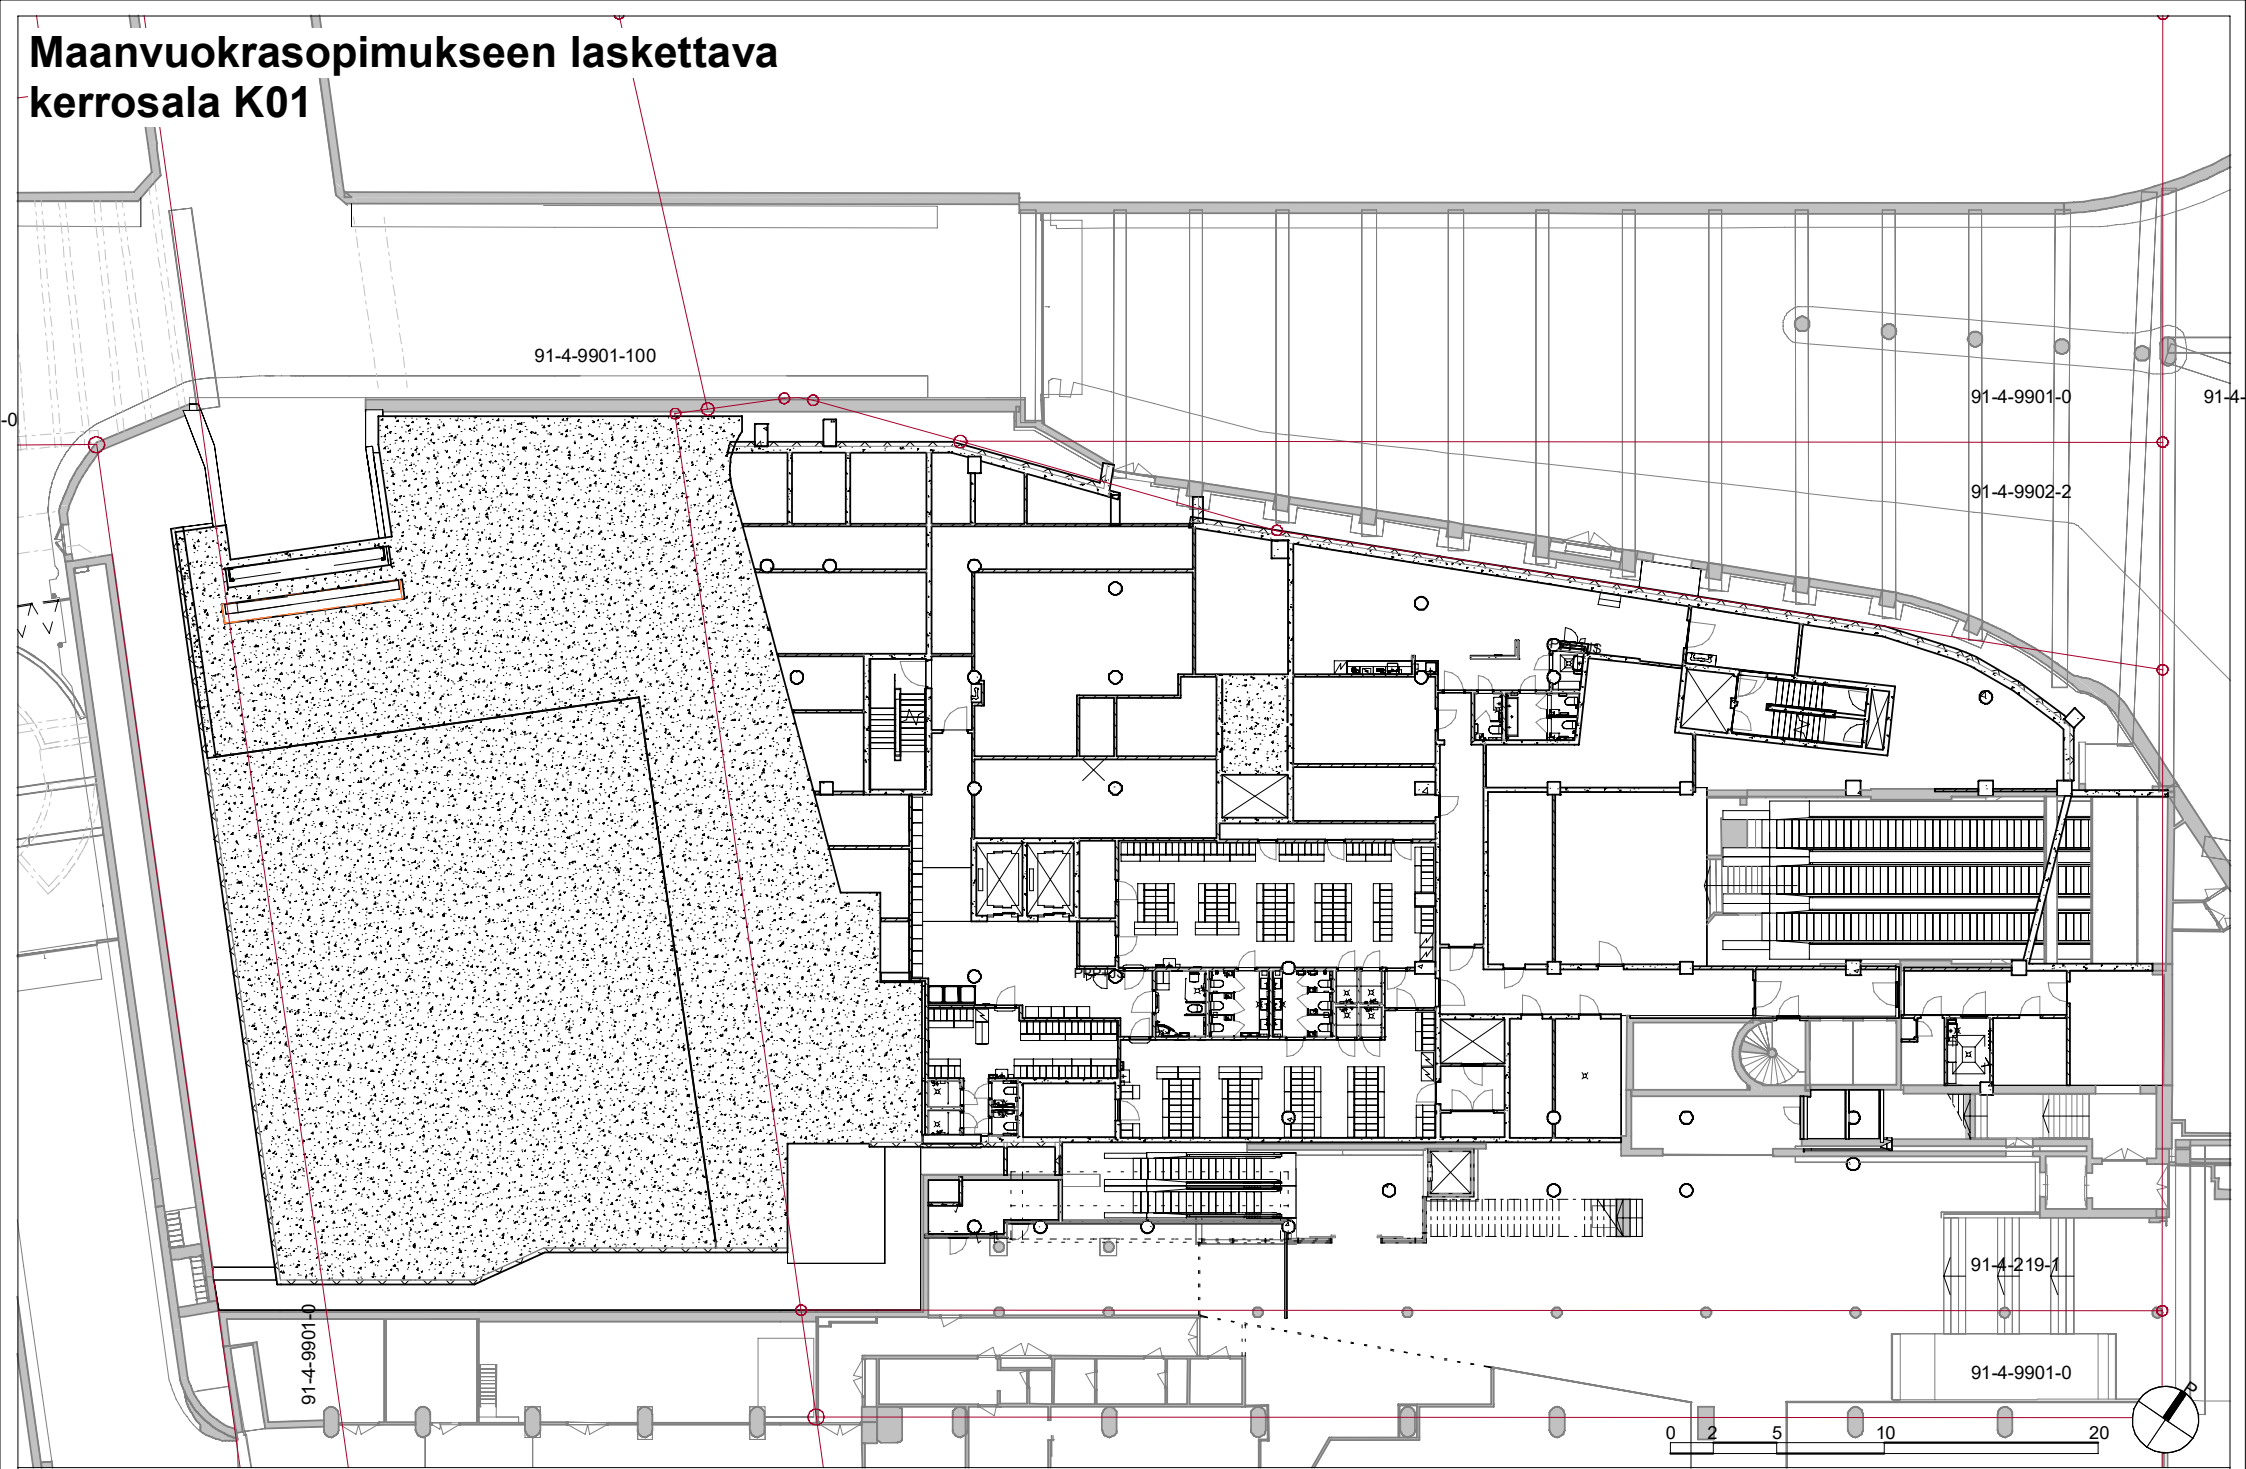

Keskustan THK

Salomonkatu 8a, Kampinkuja
00100 Helsinki

LUONNOS 10.11.2023

PES-ARKKITEHDIT
Tynnyrintekijänkatu 1c
00580 Helsinki



vaihe Yleissuunnittelu	sisältö kerrosala K01	piirustusnumero mvsop-002	mittakaava 1:250(A3)	pvm 25.09.2023
---------------------------	--------------------------	------------------------------	-------------------------	-------------------

Maanvuokrasopimukseen laskettava kerrosala 1.krs

THK, maanvuokrasopimukseen laskettava pinta-ala - 1. krs

Nimi	Pinta-ala	Kerros
1 THK:n tilat	500 m ²	+16.605 1.krs
2 KOyn liiketilat ja niitä palvelevat katutason aputilat	208 m ²	+16.605 1.krs

THK, maanvuokrasopimukseen ei-laskettavat pinta-alat - 1. krs			
Nimi	Pinta-ala	Kerros	Selite
3 THK:n tekniset tilat ja kuulut	71 m ²	+16.605 1.krs	1. Teknisiä tiloja ja kuuluja ei lasketa rakennusoikeudelliseen kerrosalaan
4 HKL:n tilat (myös HKL:n hallinnassa olevat liiketilat 2 ja 3)	790 m ²	+16.605 1.krs	1. Koy:n ja kaupungin (HKL) välille tehdään erillinen sopimus näiden tilojen hallinnasta ja ylläpidosta metrotoimintaa varten 2. Asemakaavakarttaan merkityn kerrosalan lisäksi saa rakentaa metroa palvelevat huolto-, sosiaali- ja lippuhallitilat (kirjaus asemakaavassa)
5 Sähkötalon hallinnassa olevat tilat	83 m ²	+16.605 1.krs	1. Sähkötalolla erillinen yhteisjärjestelysopimus hallinnassaan olevista tiloista kaupungin kanssa 2. Rakennuksen kaikkiin kerruksiin saa sijoittaa pääkäyttötarkoitusta palvelevia yhteis-, varasto-, teknisiä-, väestösuojatiloja-, homeja, pysäköintitiloja luiskineen sekä metroa ja sähkömuuntamoaa palvelevia teknisiä tiloja ja pysty-yhteyksiä asemakaavakarttaan merkityn kerrosalan lisäksi
6 Bussiterminaalia ja Kampin keskusta palveleva poistumistieporras	29 m ²	+16.605 1.krs	1. Kampin keskuksella ja Espoon terminaalilla erilliset rasitesopimukset tilasta kaupungin kanssa

* Asemakaavan mukaisesti rakennuksen kaikkiin kerroksiin saa sijoittaa pääkäyttötarkoitusta palvelevia yhteis-, varasto-, teknisiä-, väestösuojatiloja-, homeja, pysäköintitiloja luiskineen sekä metroa ja sähkömuuntamoaa palvelevia teknisiä tiloja ja pysty-yhteyksiä asemakaavakarttaan merkityn kerrosalan lisäksi.
** THK:n tilojen ja kolmansien osapuolien rasitetilojen rakennusoikeuksia laskettaessa maanvuokraa varten on otettu huomioon näiden väliset sisäseinät keskikohdan mukaan


91-4-9901-100

91-4-9901-0

91-4-9901-100

91-4-9902-2

- 1 THK:n tilat
- 2 KOyn liiketilat ja niitä palvelevat katutason aputilat
- 3 THK:n tekniset tilat ja kuulut
- 4 HKL:n tilat (myös HKL:n hallinnassa olevat liiketilat 2 ja 3)
- 5 Sähkötalon hallinnassa olevat tilat
- 6 Bussiterminaalia ja Kampin keskusta palveleva poistumistieporras

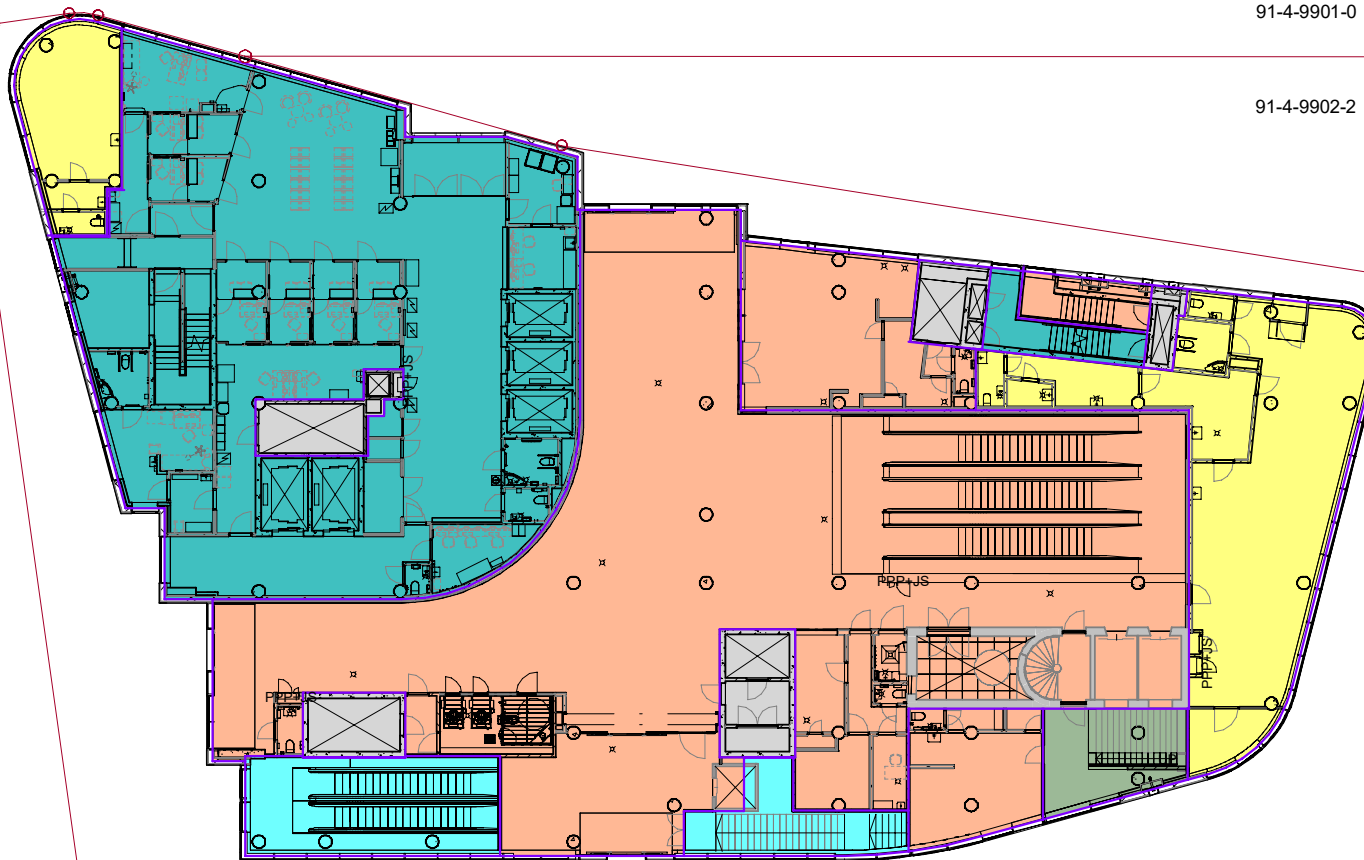

91-4-219-1

91-4-9901-0

91-4-9901-0

0 2 5 10 20



Keskustan THK

Salomonkatu 8a, Kampinkuja
00100 Helsinki

LUONNOS 10.11.2023

PES-ARKKITEHDIT
Tynnyrintekijänkatu 10
00580 Helsinki



vaihe	sisältö	piirustusnumero	mittakaava	pvm
Yleissuunnittelu	kerrosala 1.krs	mvsop-011	1:250 (A3)	25.09.2023

Maanvuokrasopimukseen laskettava kerrosala 2.krs

- 1 THK:n tilat
- 3 THK:n tekniset tilat ja kuulut

THK, maanvuokrasopimukseen laskettava pinta-ala - 2. krs		
Nimi	Pinta-ala	Kerros
1 THK:n tilat	1659 m ²	+21.405 2.krs

THK, maanvuokrasopimukseen ei-laskettavat pinta-alat - 2. krs			
Nimi	Pinta-ala	Kerros	Selite
3 THK:n tekniset tilat ja kuulut	196 m ²	+21.405 2. krs	1. Teknisiä tiloja ja kuuluja ei lasketa rakennusoikeudelliseen kerrosalaan

91-4-9901-100


Ulokkeen ylitys asemakaavan mukaisesti katu- ja yleisille alueille 7,3k-m²
(-250mm ulkoseinä vähennyksen mukaisesti)

91-4-9901-0

91-4-9901-100

Ulokkeen ylitys asemakaavan mukaisesti katu- ja yleisille alueille 7,5k-m²
(-250mm ulkoseinä vähennyksen mukaisesti)


91-4-9902-2

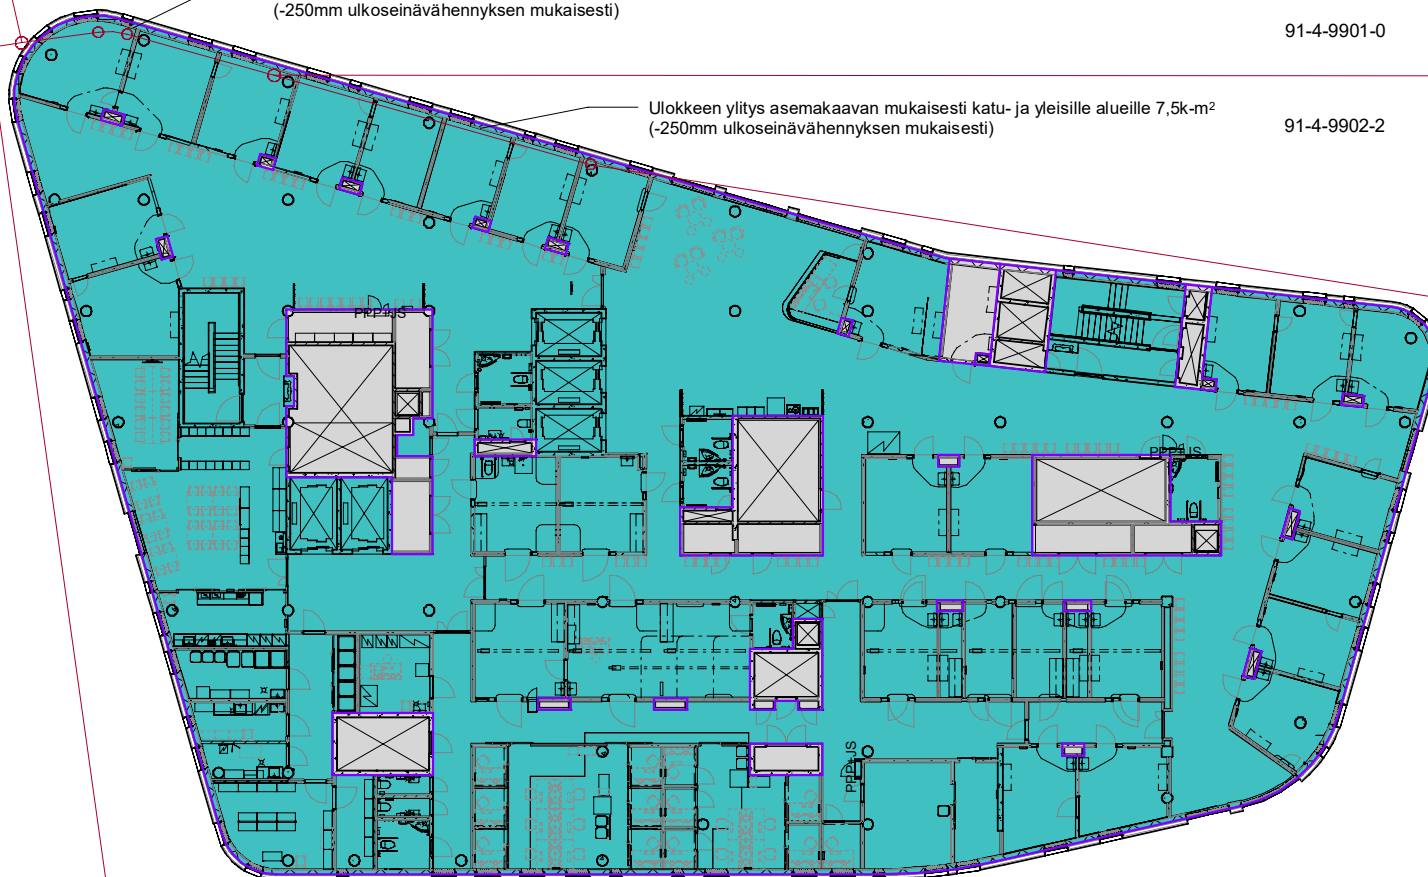

91-4-219-1

91-4-9901-0

91-4-9901-0

 

Keskustan THK

Salomonkatu 8a, Kampinkuja
00100 Helsinki

LUONNOS 10.11.2023

vaihe	sisältö	piirustusnumero	mittakaava	pvm
Yleissuunnittelu	kerrosala 2.krs	mvsop-012	1:250(A3)	25.09.2023

PES-ARKKITEHDIT
Tynnyrintekijänkatu 10
00580 Helsinki



Maanvuokrasopimukseen laskettava kerrosala 3.krs

- 1 THK:n tilat
- 3 THK:n tekniset tilat ja kuilut

THK, maanvuokrasopimukseen laskettava pinta-ala - 3. krs

Nimi	Pinta-ala	Kerros
1 THK:n tilat	1670 m ²	+25.305 3.krs

THK, maanvuokrasopimukseen ei-laskettavat pinta-alat - 3. krs

Nimi	Pinta-ala	Kerros	Selite
3 THK:n tekniset tilat ja kuilut	186 m ²	+25.305 3.krs	1. Teknisiä tiloja ja kuiluja ei lasketa rakennusoikeudelliseen kerrosalaan

91-4-9901-100


Ulokkeen ylitys asemakaavan mukaisesti katu- ja yleisille alueille 7,3k-m²
(-250mm ulkoseinävähennyksen mukaisesti)

91-4-9901-0

91-4-9901-100

Ulokkeen ylitys asemakaavan mukaisesti katu- ja yleisille alueille 7,5k-m²
(-250mm ulkoseinävähennyksen mukaisesti)


91-4-9902-2

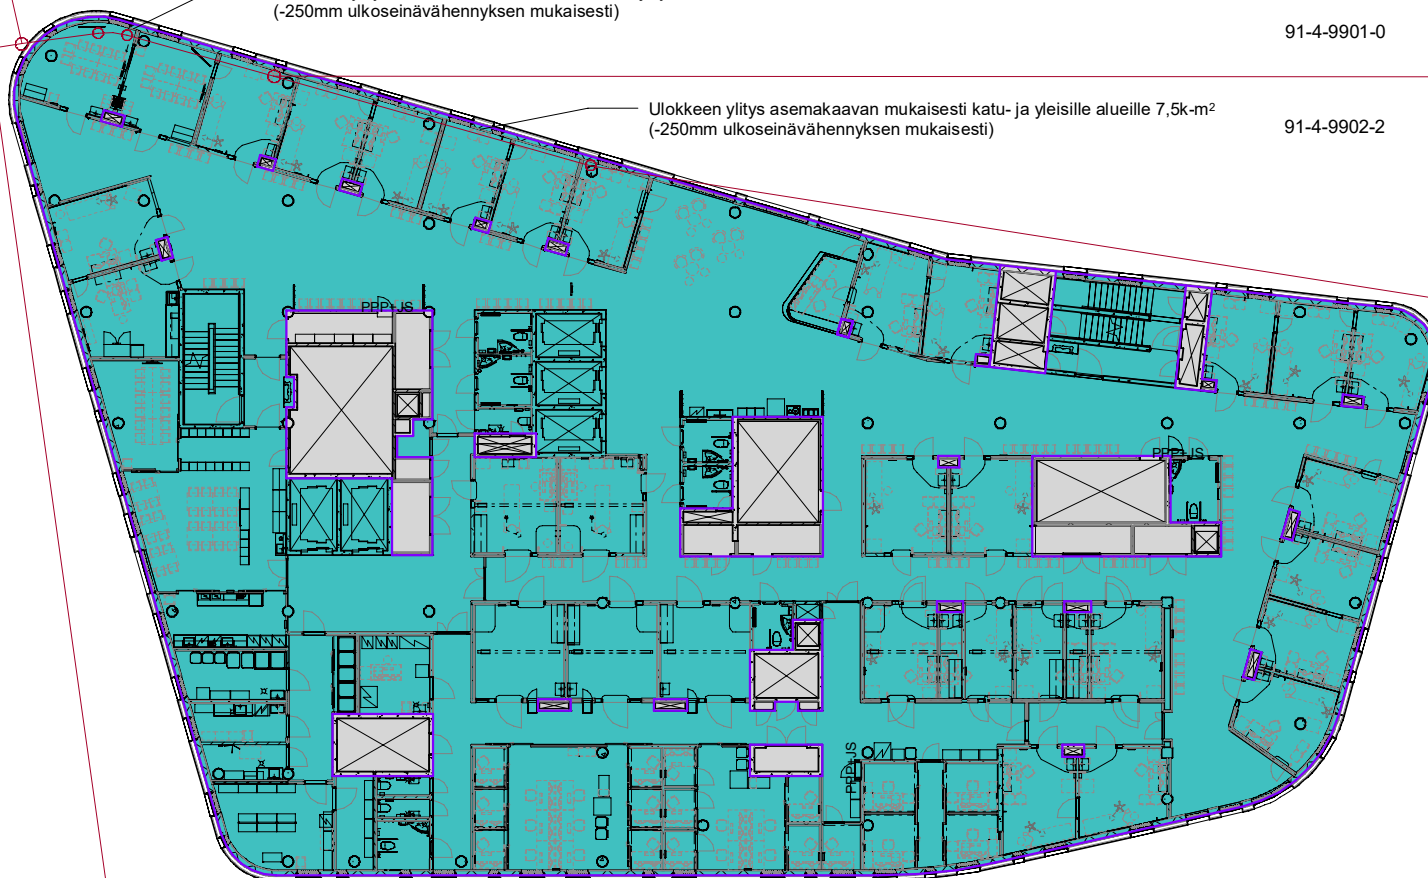

91-4-219-1

91-4-9901-0

91-4-9901-0

 

Keskustan THK

Salomonkatu 8a, Kampinkuja
00100 Helsinki

LUONNOS 10.11.2023

vaihe	sisältö	piirustusnumero	mittakaava	pvm
Yleissuunnittelu	kerrosala 3.krs	mvsop-013	1:250 (A3)	25.09.2023

PES-ARKKITEHDIT
Tynnyrintekijänkatu 1c
00580 Helsinki



Maanvuokrasopimukseen laskettava kerrosala 4.krs

- 1 THK:n tilat
- 3 THK:n tekniset tilat ja kiuut

THK, maanvuokrasopimukseen laskettava pinta-ala - 4. krs		
Nimi	Pinta-ala	Kerros
1 THK:n tilat	1670 m ²	+29.205 4.krs

THK, maanvuokrasopimukseen ei-laskettavat pinta-alat - 4. krs			
Nimi	Pinta-ala	Kerros	Selite
3 THK:n tekniset tilat ja kiuut	186 m ²	+29.205 4.krs	1. Teknisiä tiloja ja kiuuja ei lasketa rakennusoikeudelliseen kerrosalaan

91-4-9901-100

Ulokkeen ylitys asemakaavan mukaisesti katu- ja yleisille alueille 7,3k-m²
(-250mm ulkoseinävähennyksen mukaisesti)

91-4-9901-0

91-4-9901-100

Ulokkeen ylitys asemakaavan mukaisesti katu- ja yleisille alueille 7,5k-m²
(-250mm ulkoseinävähennyksen mukaisesti)


91-4-9902-2



91-4-219-1

91-4-9901-0

91-4-9901-0

 

Keskustan THK

Salomonkatu 8a, Kampinkuja
00100 Helsinki

LUONNOS 10.11.2023

vaihe	sisältö	piirustusnumero	mittakaava	pvm
Yleissuunnittelu	kerrosala 4.krs	mvsop-014	1:250(A3)	25.09.2023

PES-ARKKITEHDIT
Tynnyrintekijänkatu 10
00580 Helsinki



Maanvuokrasopimukseen laskettava kerrosala 5.krs

- 1 THK:n tilat
- 3 THK:n tekniset tilat ja kUILUT

THK, maanvuokrasopimukseen laskettava pinta-ala - 5. krs		
Nimi	Pinta-ala	Kerros
1 THK:n tilat	1670 m ²	+33.105 5.krs

THK, maanvuokrasopimukseen ei-laskettavat pinta-alat - 5. krs			
Nimi	Pinta-ala	Kerros	Selite
3 THK:n tekniset tilat ja kUILUT	186 m ²	+33.105 5.krs	1. Teknisiä tiloja ja kUILuja ei lasketa rakennusoikeudelliseen kerrosalaan

91-4-9901-100


Ulokkeen ylitys asemakaavan mukaisesti katu- ja yleisille alueille 7,3k-m²
(-250mm ulkoseinävähennyksen mukaisesti)

91-4-9901-0

91-4-9901-100

Ulokkeen ylitys asemakaavan mukaisesti katu- ja yleisille alueille 7,5k-m²
(-250mm ulkoseinävähennyksen mukaisesti)


91-4-9902-2

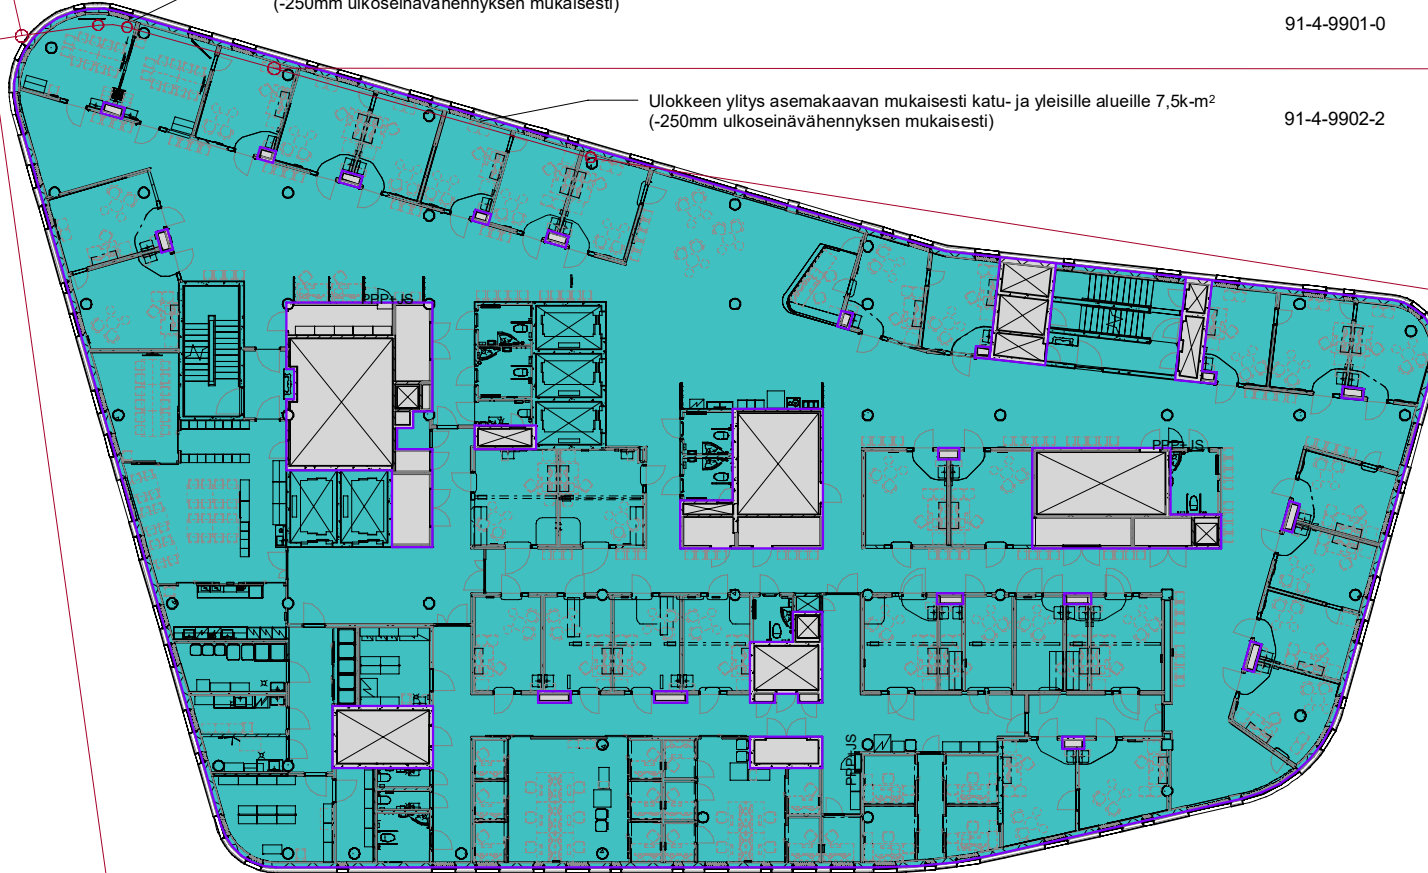

91-4-219-1

91-4-9901-0

91-4-9901-0

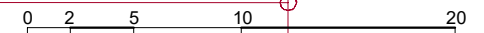

Keskustan THK

Salomonkatu 8a, Kampinkuja
00100 Helsinki

LUONNOS 10.11.2023

vaihe	sisältö	piirustusnumero	mittakaava	pvm
Yleissuunnittelu	kerrosala 5.krs	mvsop-015	1:250(A3)	25.09.2023

PES-ARKKITEHDIT
Tynnyrintekijänkatu 10
00580 Helsinki



Maanvuokrasopimukseen laskettava kerrosala 6.krs

- 1 THK:n tilat
- 3 THK:n tekniset tilat ja kuilut

THK, maanvuokrasopimukseen laskettava pinta-ala - 6. krs		
Nimi	Pinta-ala	Kerros
1 THK:n tilat	1670 m ²	+37.005 6.krs

THK, maanvuokrasopimukseen ei-laskettavat pinta-alat - 6. krs			
Nimi	Pinta-ala	Kerros	Selite
3 THK:n tekniset tilat ja kuilut	186 m ²	+37.005 6.krs	1. Teknisiä tiloja ja kuiluja ei lasketa rakennusoikeudelliseen kerrosalaan

91-4-9901-100

Ulokkeen ylitys asemakaavan mukaisesti katu- ja yleisille alueille 7,3k-m²
(-250mm ulkoseinävähennyksen mukaisesti)

91-4-9901-0

91-4-9901-100


Ulokkeen ylitys asemakaavan mukaisesti katu- ja yleisille alueille 7,5k-m²
(-250mm ulkoseinävähennyksen mukaisesti)

91-4-9902-2

91-4-9901-0

91-4-219-1

91-4-9901-0

 

Keskustan THK

Salomonkatu 8a, Kampinkuja
00100 Helsinki

LUONNOS 10.11.2023

PES-ARKKITEHDIT
Tynnyrintekijänkatu 10
00580 Helsinki



vaihe	sisältö	piirustusnumero	mittakaava	pvm
Yleissuunnittelu	kerrosala 6.krs	mvsop-016	1:250(A3)	25.09.2023

Maanvuokrasopimukseen laskettava kerrosala 7.krs

- 1 THK:n tilat
- 3 THK:n tekniset tilat ja kuitut

THK, maanvuokrasopimukseen laskettava pinta-ala - 7. krs		
Nimi	Pinta-ala	Kerros
1 THK:n tilat	1063 m ²	+40.905 7.krs

THK, maanvuokrasopimukseen ei-laskettavat pinta-alat - 7. krs			
Nimi	Pinta-ala	Kerros	Selite
3 THK:n tekniset tilat ja kuitut	548 m ²	+40.905 7.krs	1. Teknisiä tiloja ja kuituja ei lasketa rakennusoikeudelliseen kerrosalaan

91-4-9901-100

Ulokkeen ylitys asemakaavan mukaisesti katu- ja yleisille alueille 7,3k-m²
(-250mm ulkoseinä vähennyksen mukaisesti)

91-4-9901-0

91-4-9901-100


Ulokkeen ylitys asemakaavan mukaisesti katu- ja yleisille alueille 7,5k-m²
(-250mm ulkoseinä vähennyksen mukaisesti)

91-4-9902-2

91-4-9901-0

91-4-219-1

91-4-9901-0

 

Keskustan THK

Salomonkatu 8a, Kampinkuja
00100 Helsinki

LUONNOS 10.11.2023

PES-ARKKITEHDIT
Tynnyrintekijänkatu 10
00580 Helsinki



vaihe	sisältö	piirustusnumero	mittakaava	pvm
Yleissuunnittelu	kerrosala 7.krs	mvsop-017	1:250(A3)	25.09.2023

Maanvuokrasopimukseen laskettava kerrosala 8.krs

3 THK:n tekniset tilat ja kiuilut

THK, maanvuokrasopimukseen ei-laskettavat pinta-alat - 8. krs			
Nimi	Pinta-ala	Kerros	Selite
3 THK:n tekniset tilat ja kiuilut	1252 m ²	+44.805 8. krs	1. Teknisiä tiloja ja kiuiluja ei lasketa rakennusoikeudelliseen kerrosalaan

91-4-9901-100

Ulokkeen ylitys asemakaavan mukaisesti katu- ja yleisille alueille 7,3k-m²
(-250mm ulkoseinävähennyksen mukaisesti)

91-4-9901-0

91-4-9901-100

Ulokkeen ylitys asemakaavan mukaisesti katu- ja yleisille alueille 7,5k-m²
(-250mm ulkoseinävähennyksen mukaisesti)


91-4-9902-2

44 m²

91-4-219-1

91-4-9901-0

91-4-9901-0

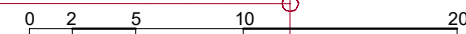

Keskustan THK

Salomonkatu 8a, Kampinkuja
00100 Helsinki

LUONNOS 10.11.2023

vaihe	sisältö	piirustusnumero	mittakaava	pvm
Yleissuunnittelu	kerrosala 8.krs	mvsop-018	1:250(A3)	25.09.2023

PES-ARKKITEHDIT
Tynnyrintekijänkatu 10
00580 Helsinki

