

TÖÖLÖNTORI

TILAPÄISET KOKEILUT

03.02.2021

KONKRET 

OLESKELU



JULKINEN TILA HOUKUTTELEE YLEISÖÄ
ISTUSKELUUN JA AJANVIETTOON

TORIMYYNTI



TORIMYYNNIN TOIMINNAN KASVAMINEN

LIIKENNE



JALANKULUN JA KEVYEN LIKENTEN PRIORISOINTI
TUO ELÄMÄÄ TORILLE

TILAPÄISET KOKEILUT TORILLA

ASEMAPIIRUSTUS 1:500

Oleskelulava

Torin keskelle, nykyisen pysäköintialueen kohdalle tuodaan monikäyttöinen oleskelulava, jonka yhteydessä on valaistusta ja tapahtumasähköä.

Kausikasvi-istutukset ja istutusruukut

Torin reunoille sijoitetaan kausikasvi-istutuksille kahdeksan suurta istutusruukkuu, jotka rajaavat torialuetta ja lisäävät viihtyisyyttä.

Penkit

Torille tuodaan kolme esteetöntä penkkiä nykyisen taksiaseman paikalle, missä ne ovat helposti saavutettavissa ja näköyhteydessä torielämään.

Taksiasema


Nykyinen taksiasema siirretään Sandelsinkadun varteen.

Torimyynti

Nykyisten torimyyntipaikkojen sijainteja on muutettu levittämällä torimyyntiä nykyisen pysäköintialueen kohdalle ja torin kulkuväyliä selkeyttämällä.

Terassit


Mahdollistetaan ympäröivien kivijalkaliikkeiden ja lähialueen yrittäjien terassien sijoittuminen torille.

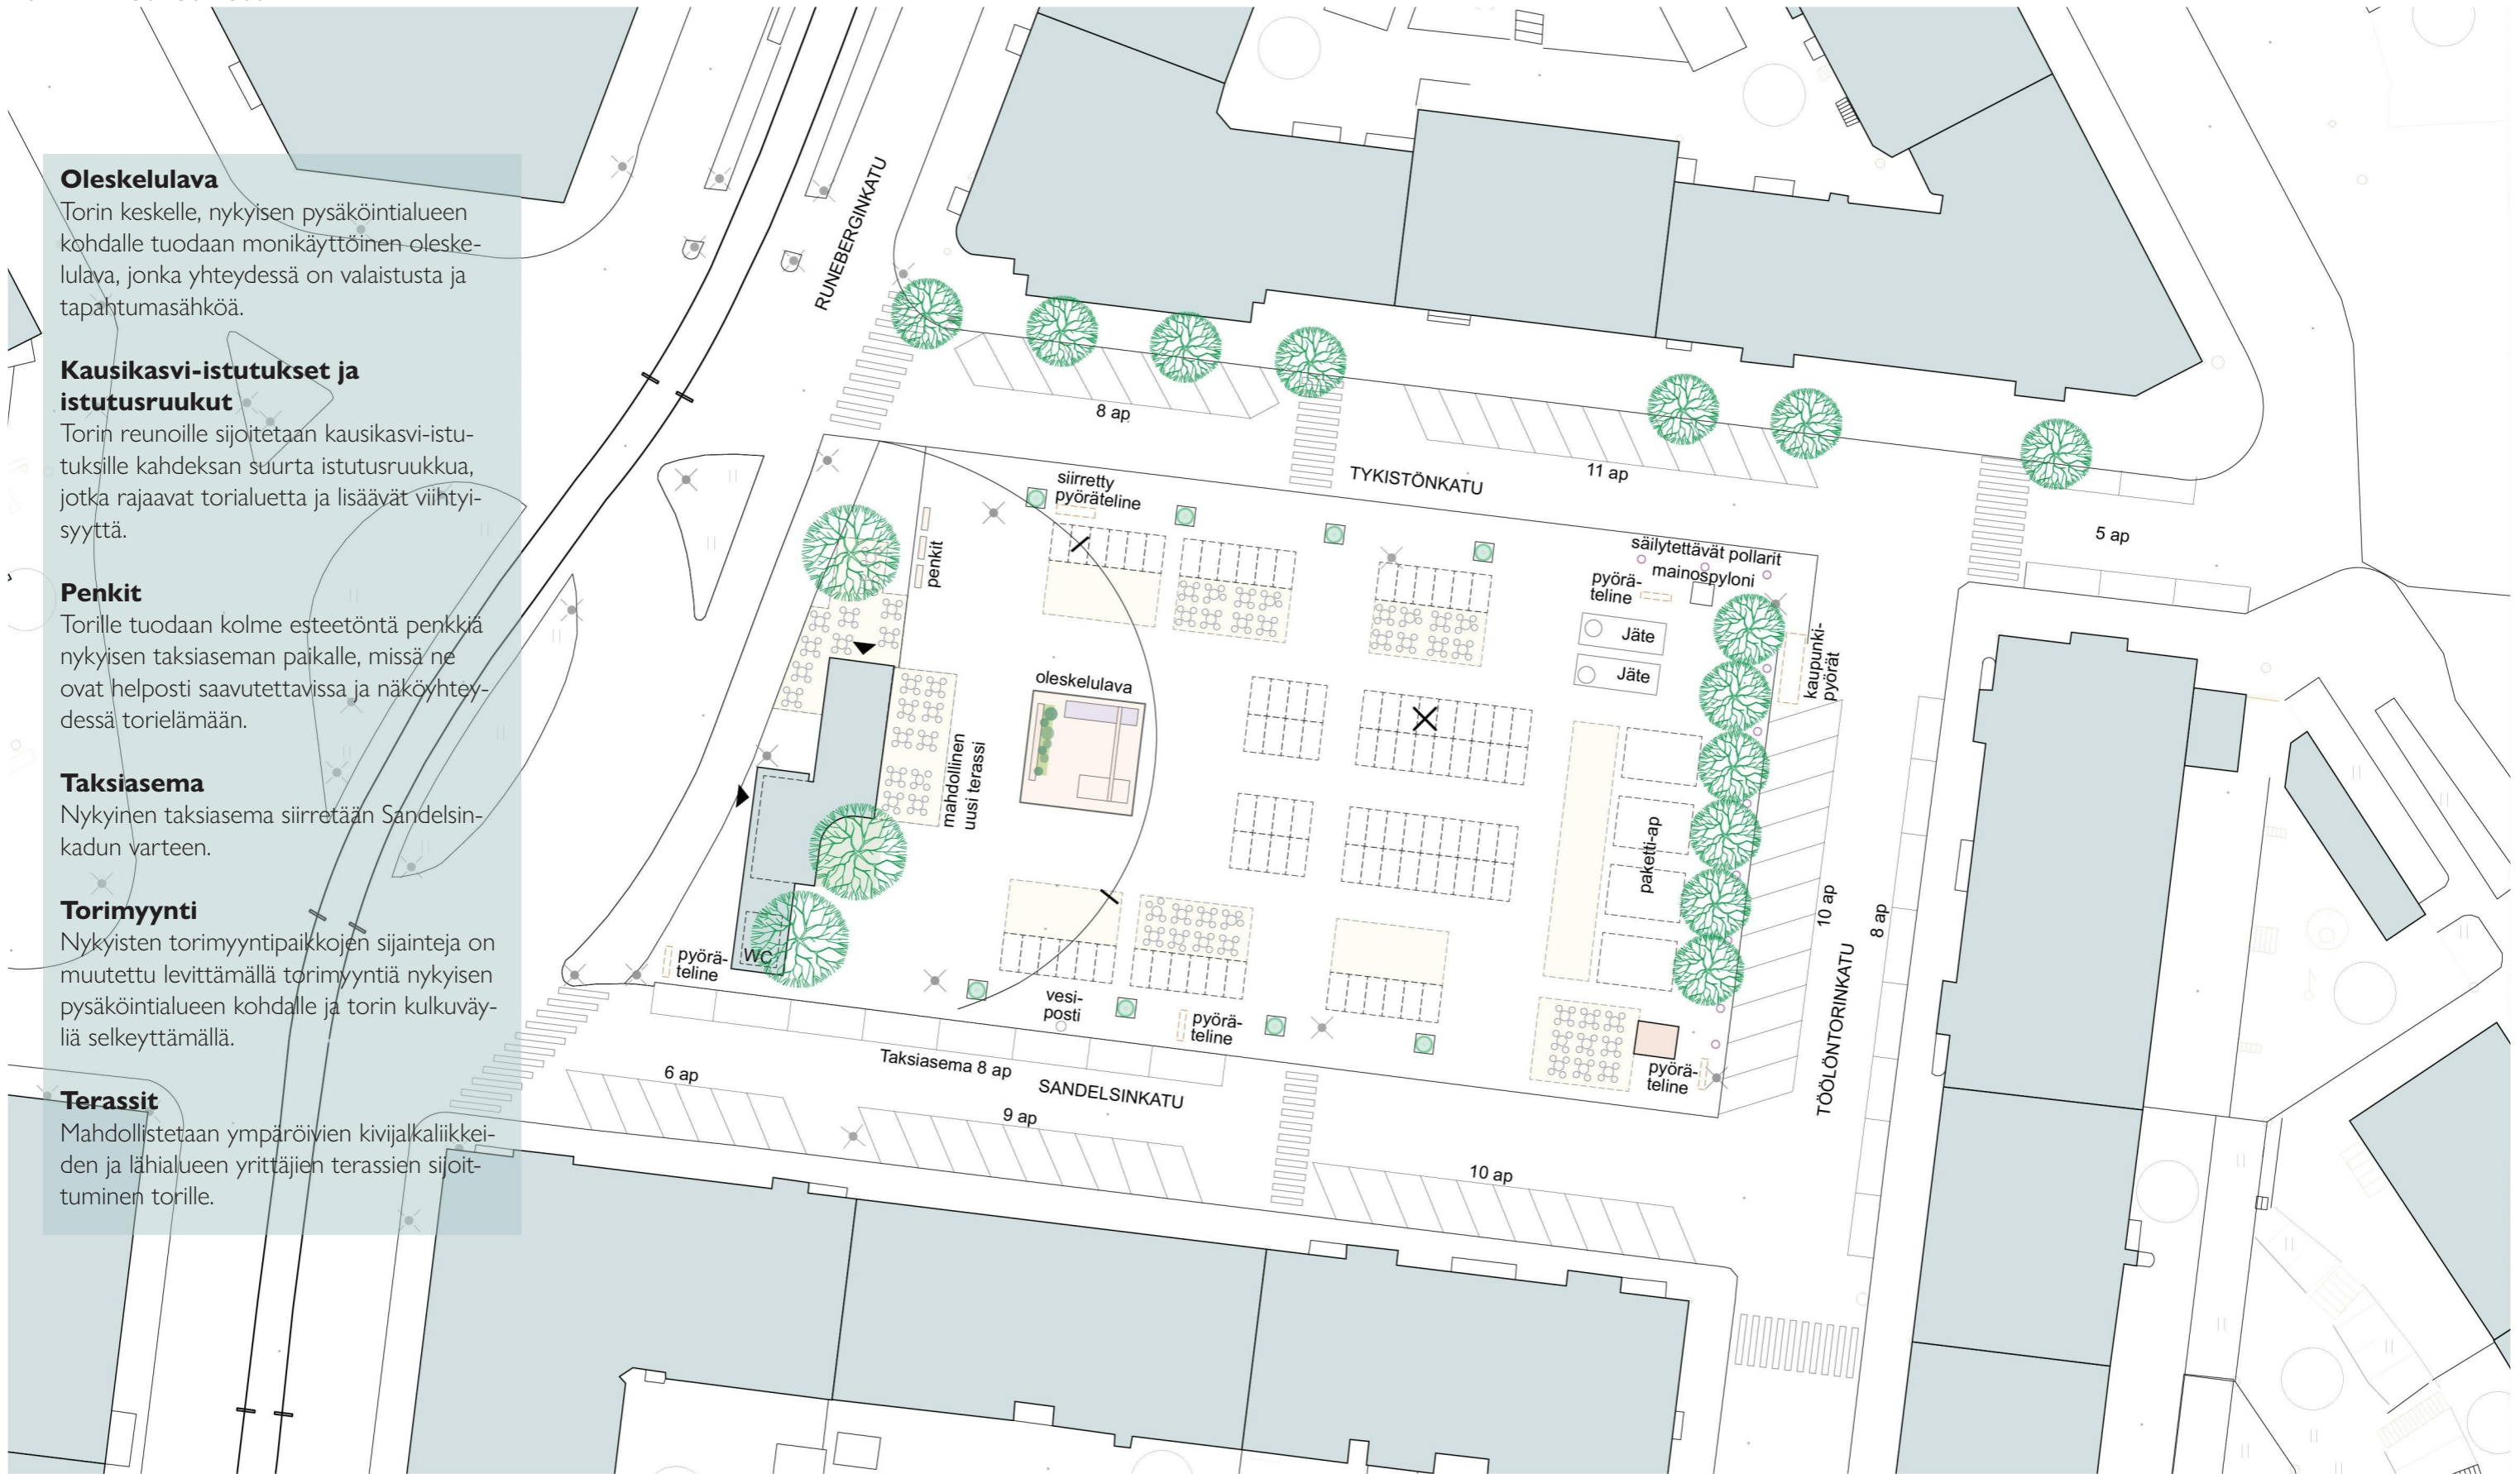

X nykyinen joulukuusen paikka

UUDET LIIKENNEJÄRJESTELYT


ASEMAPIIRUSTUS 1:500

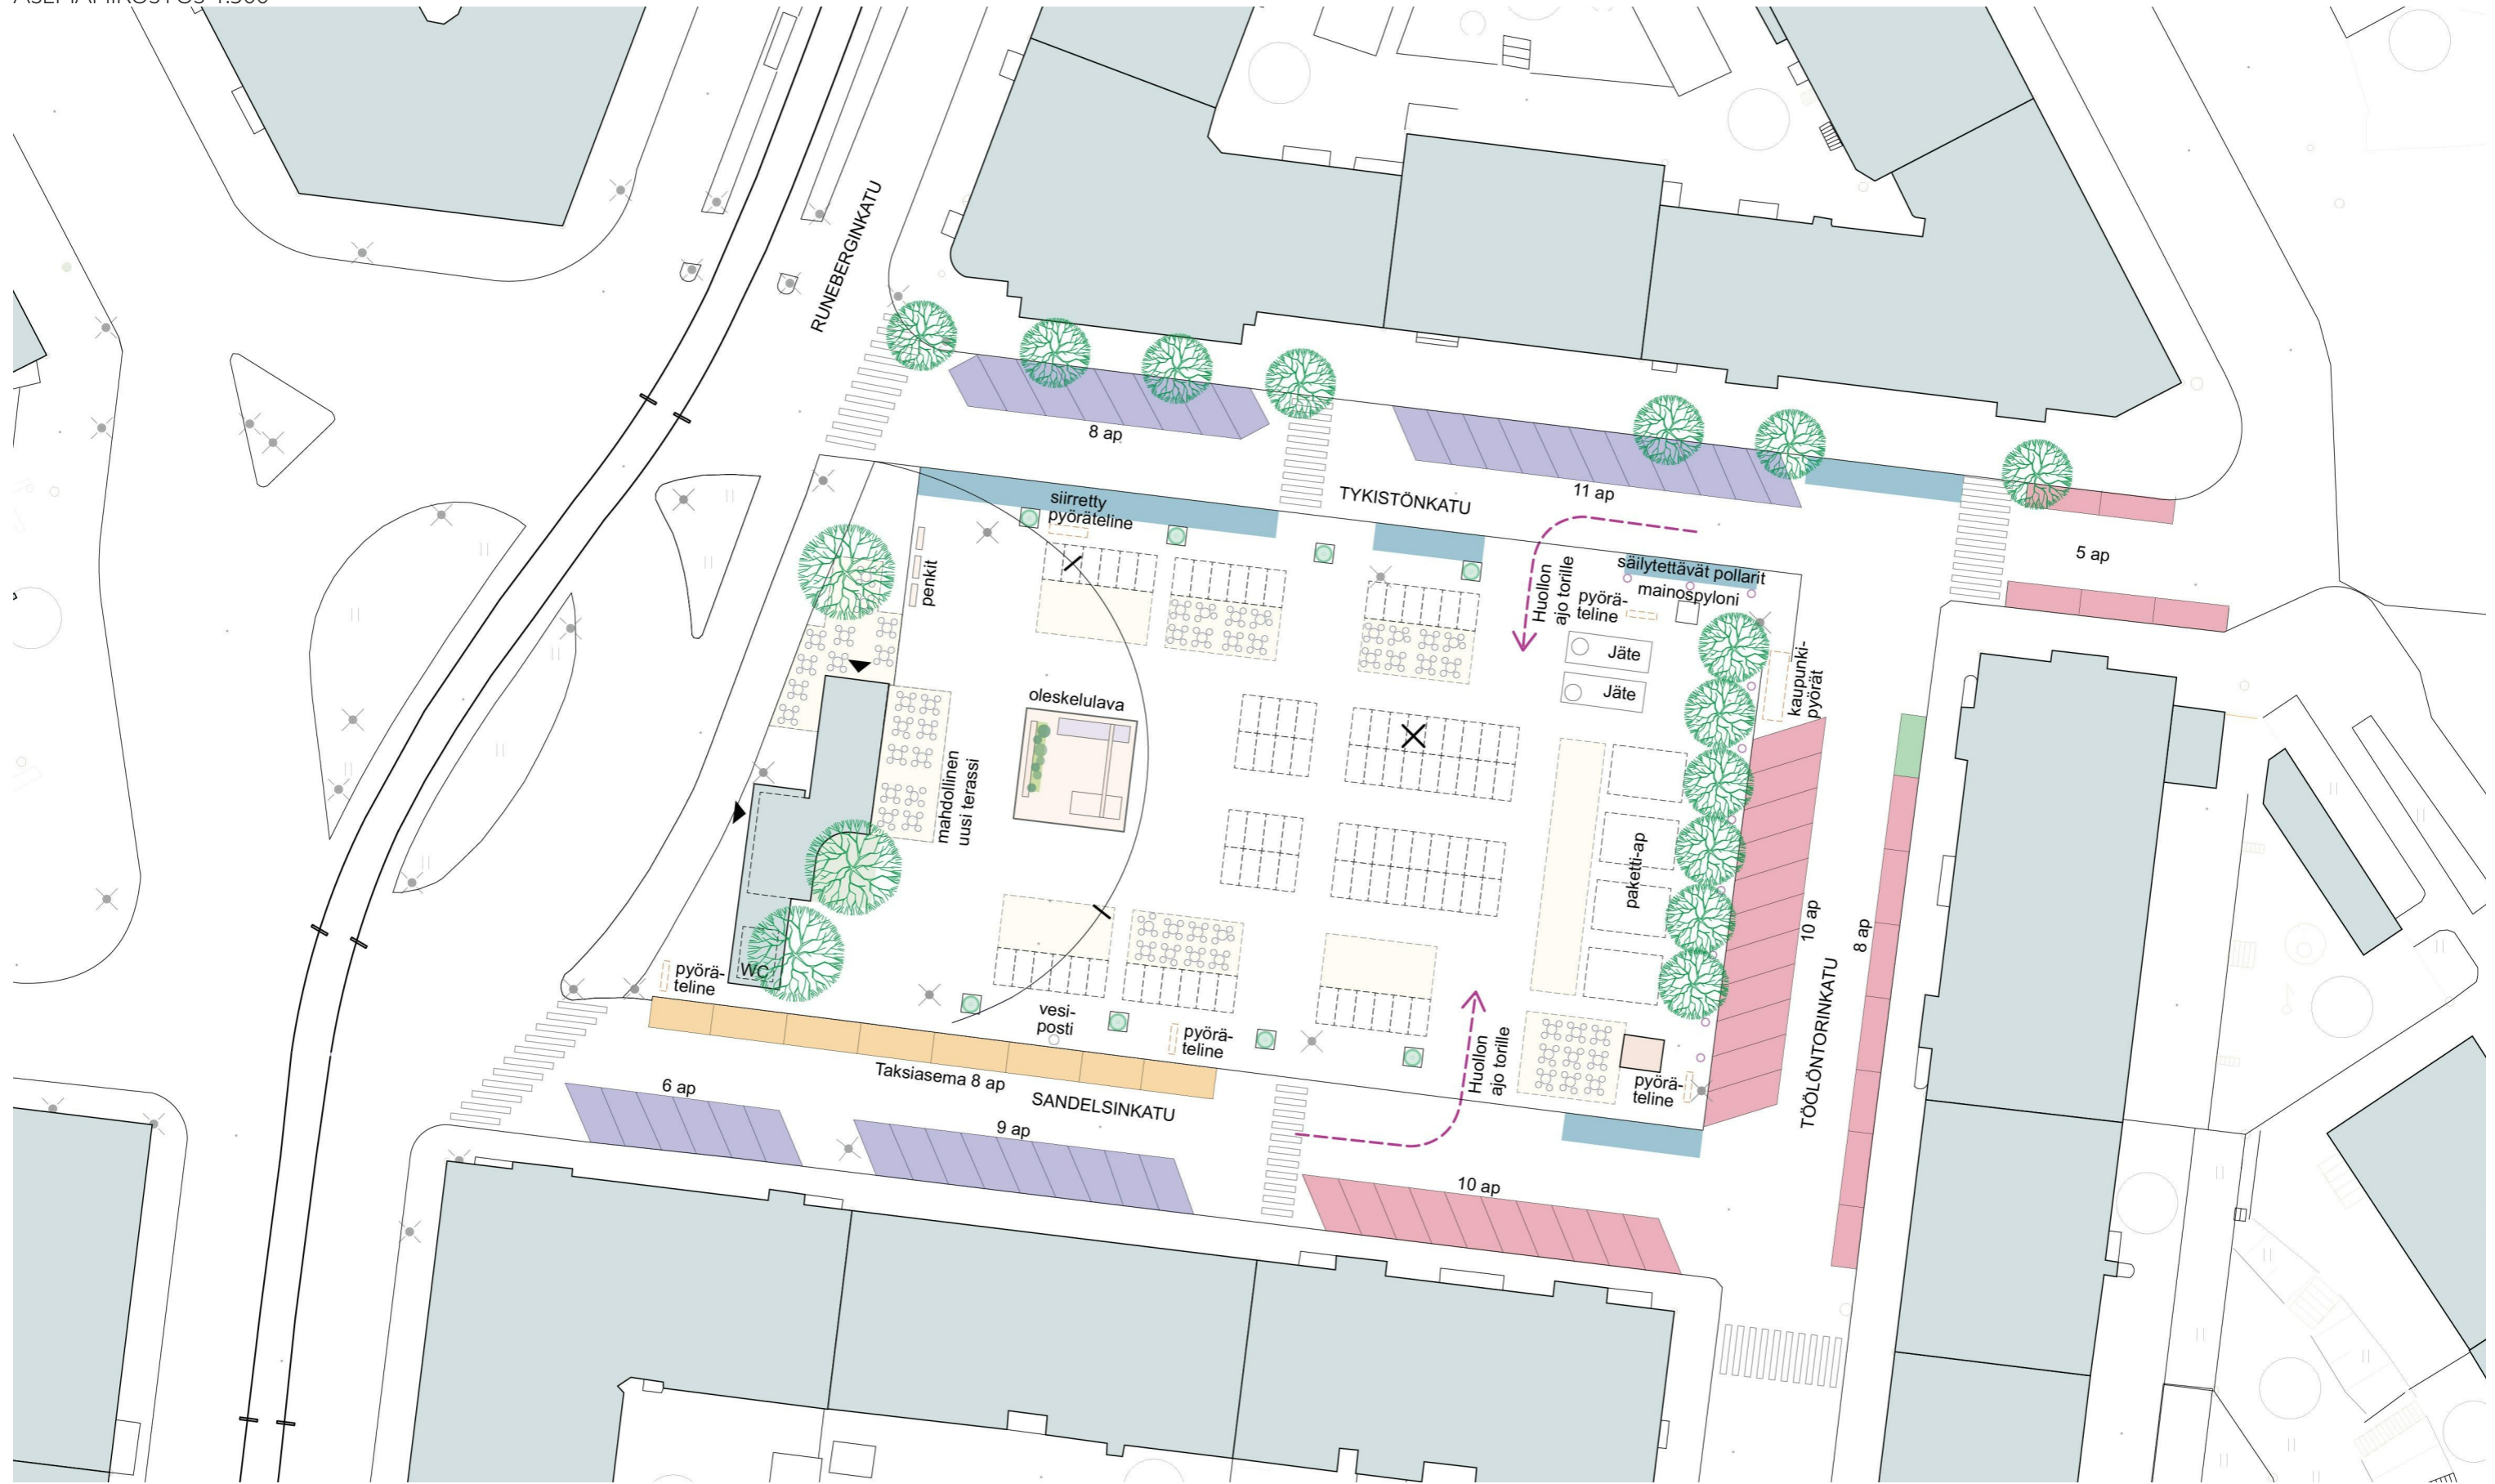


asiointipysäköinti asukas- ja asointipysäköinti taksiasema varattu yhteiskäyttöautoille lastaus sallittu

TORIMYYNTIPAIKAT

ASEMAPIIRUSTUS 1:500

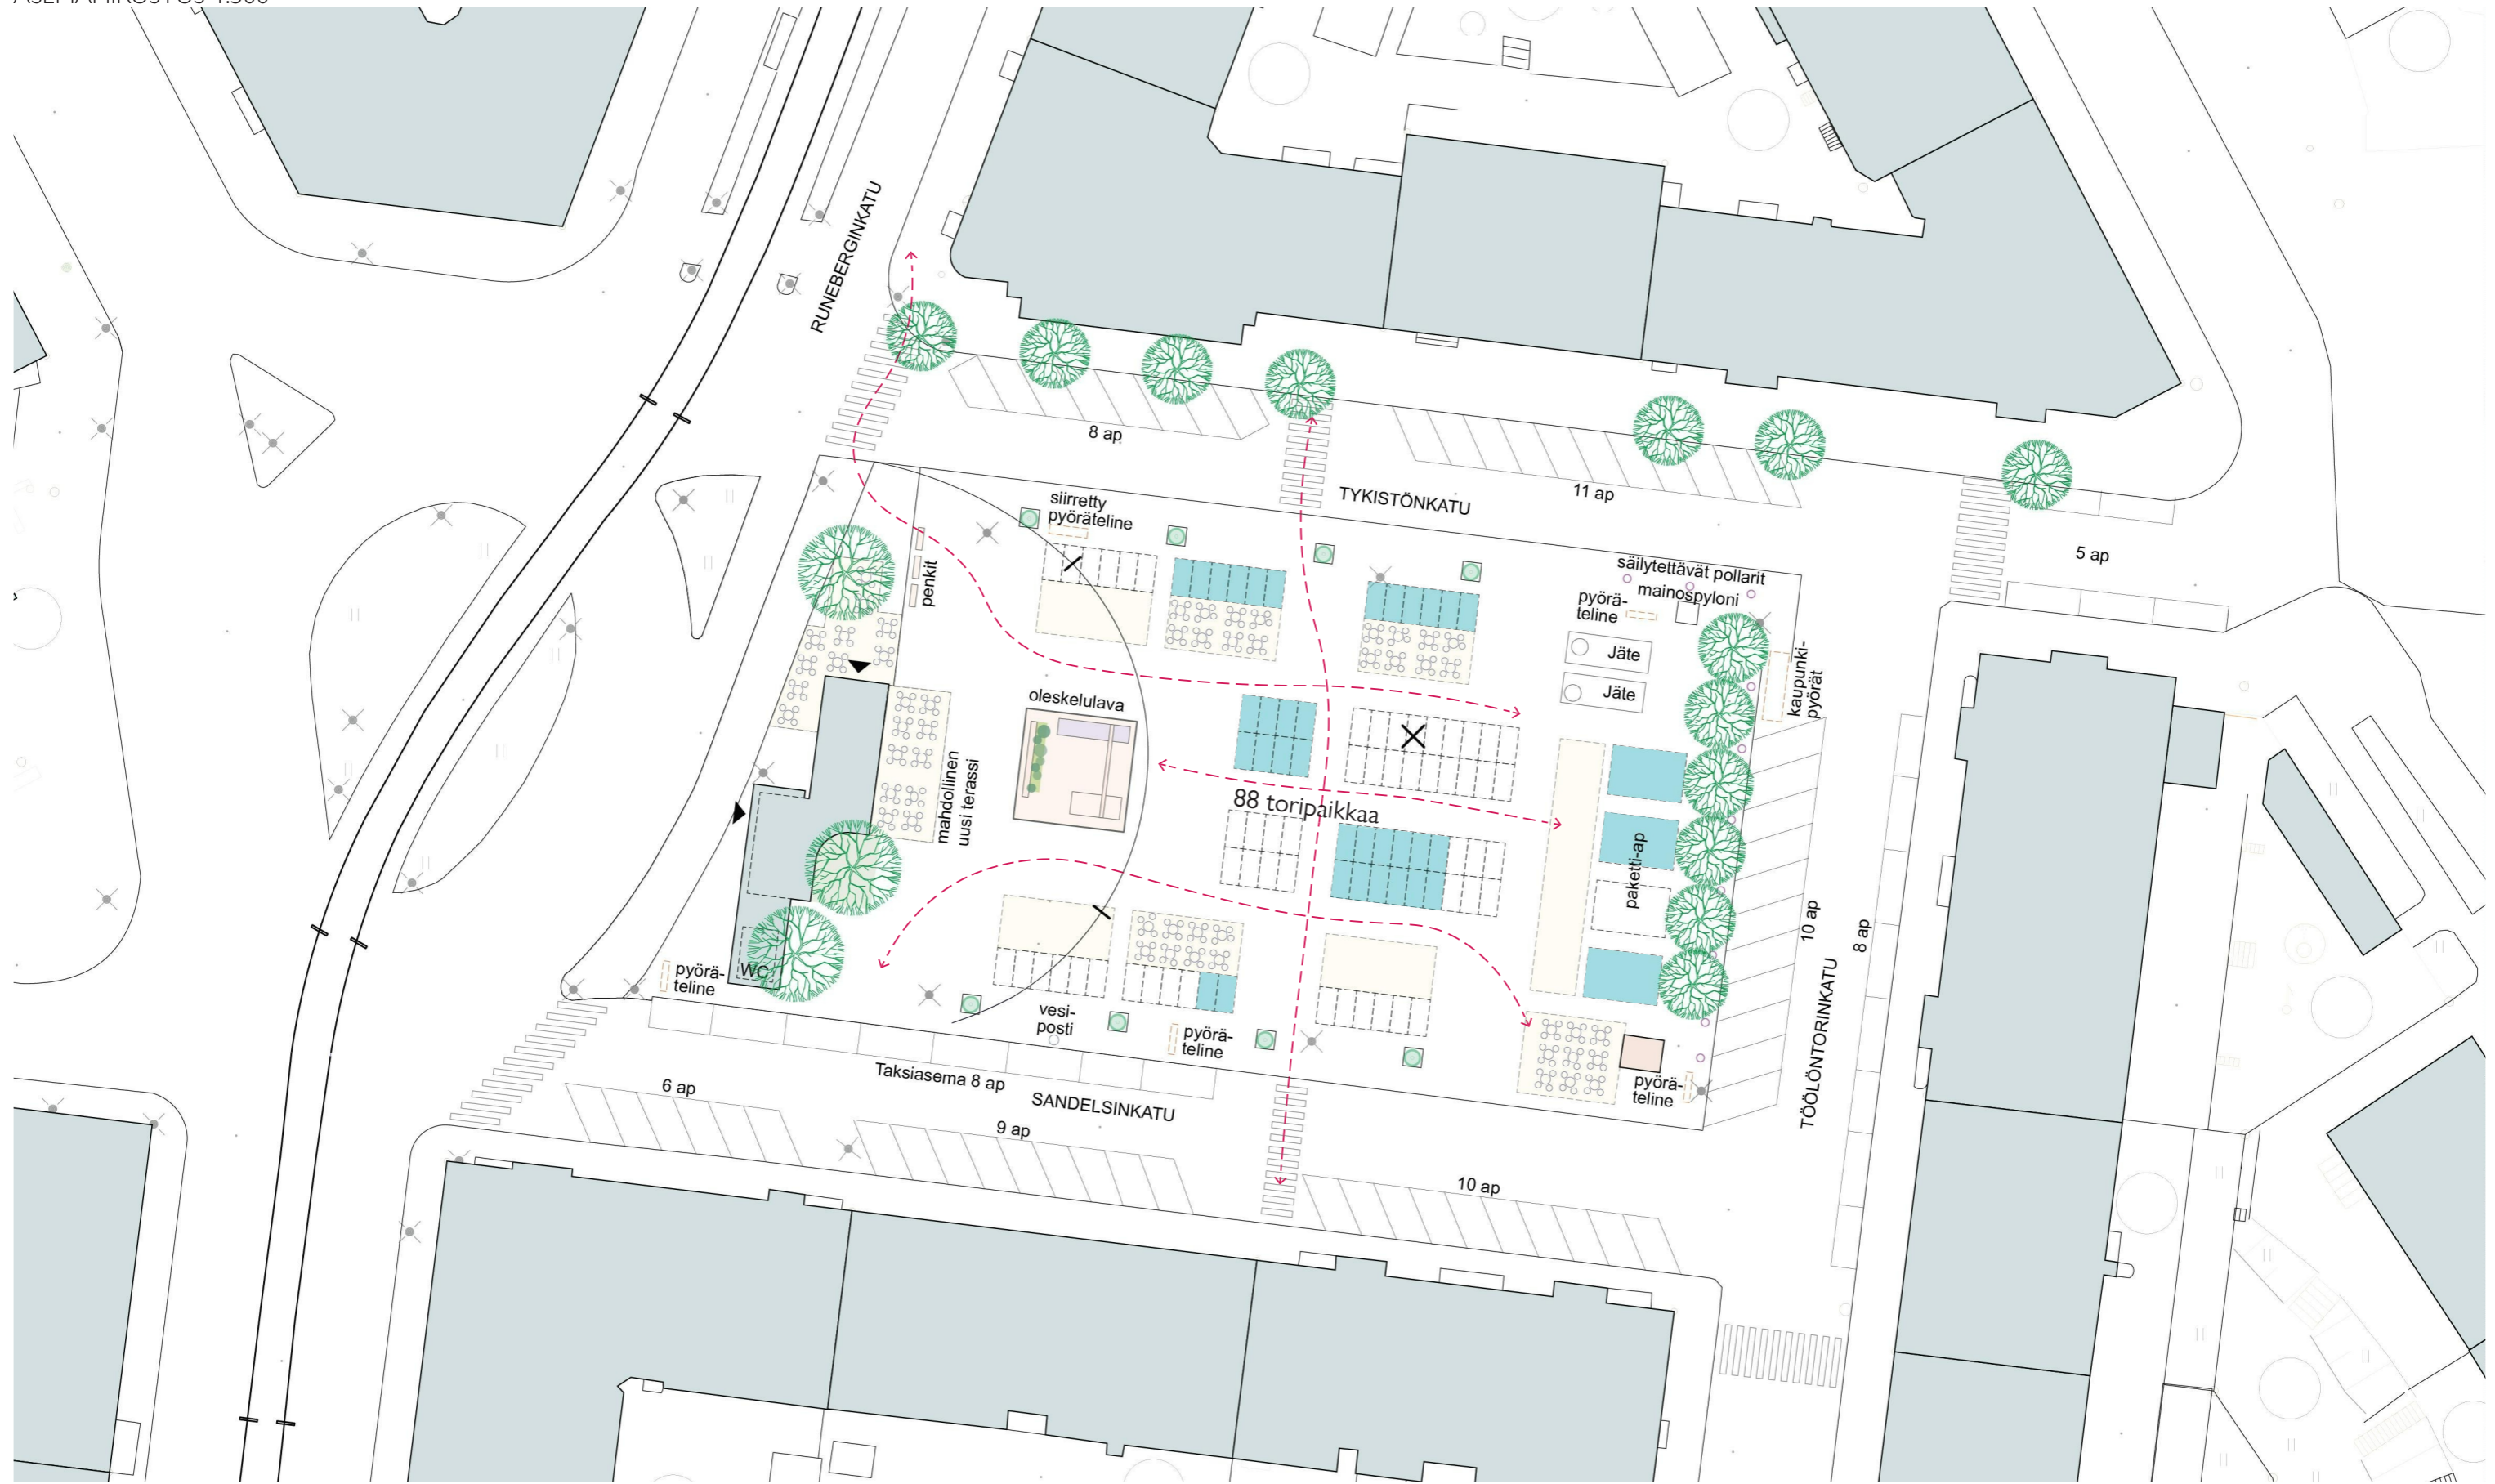


olevat torimyyjät ← - - - - - kulkureitit

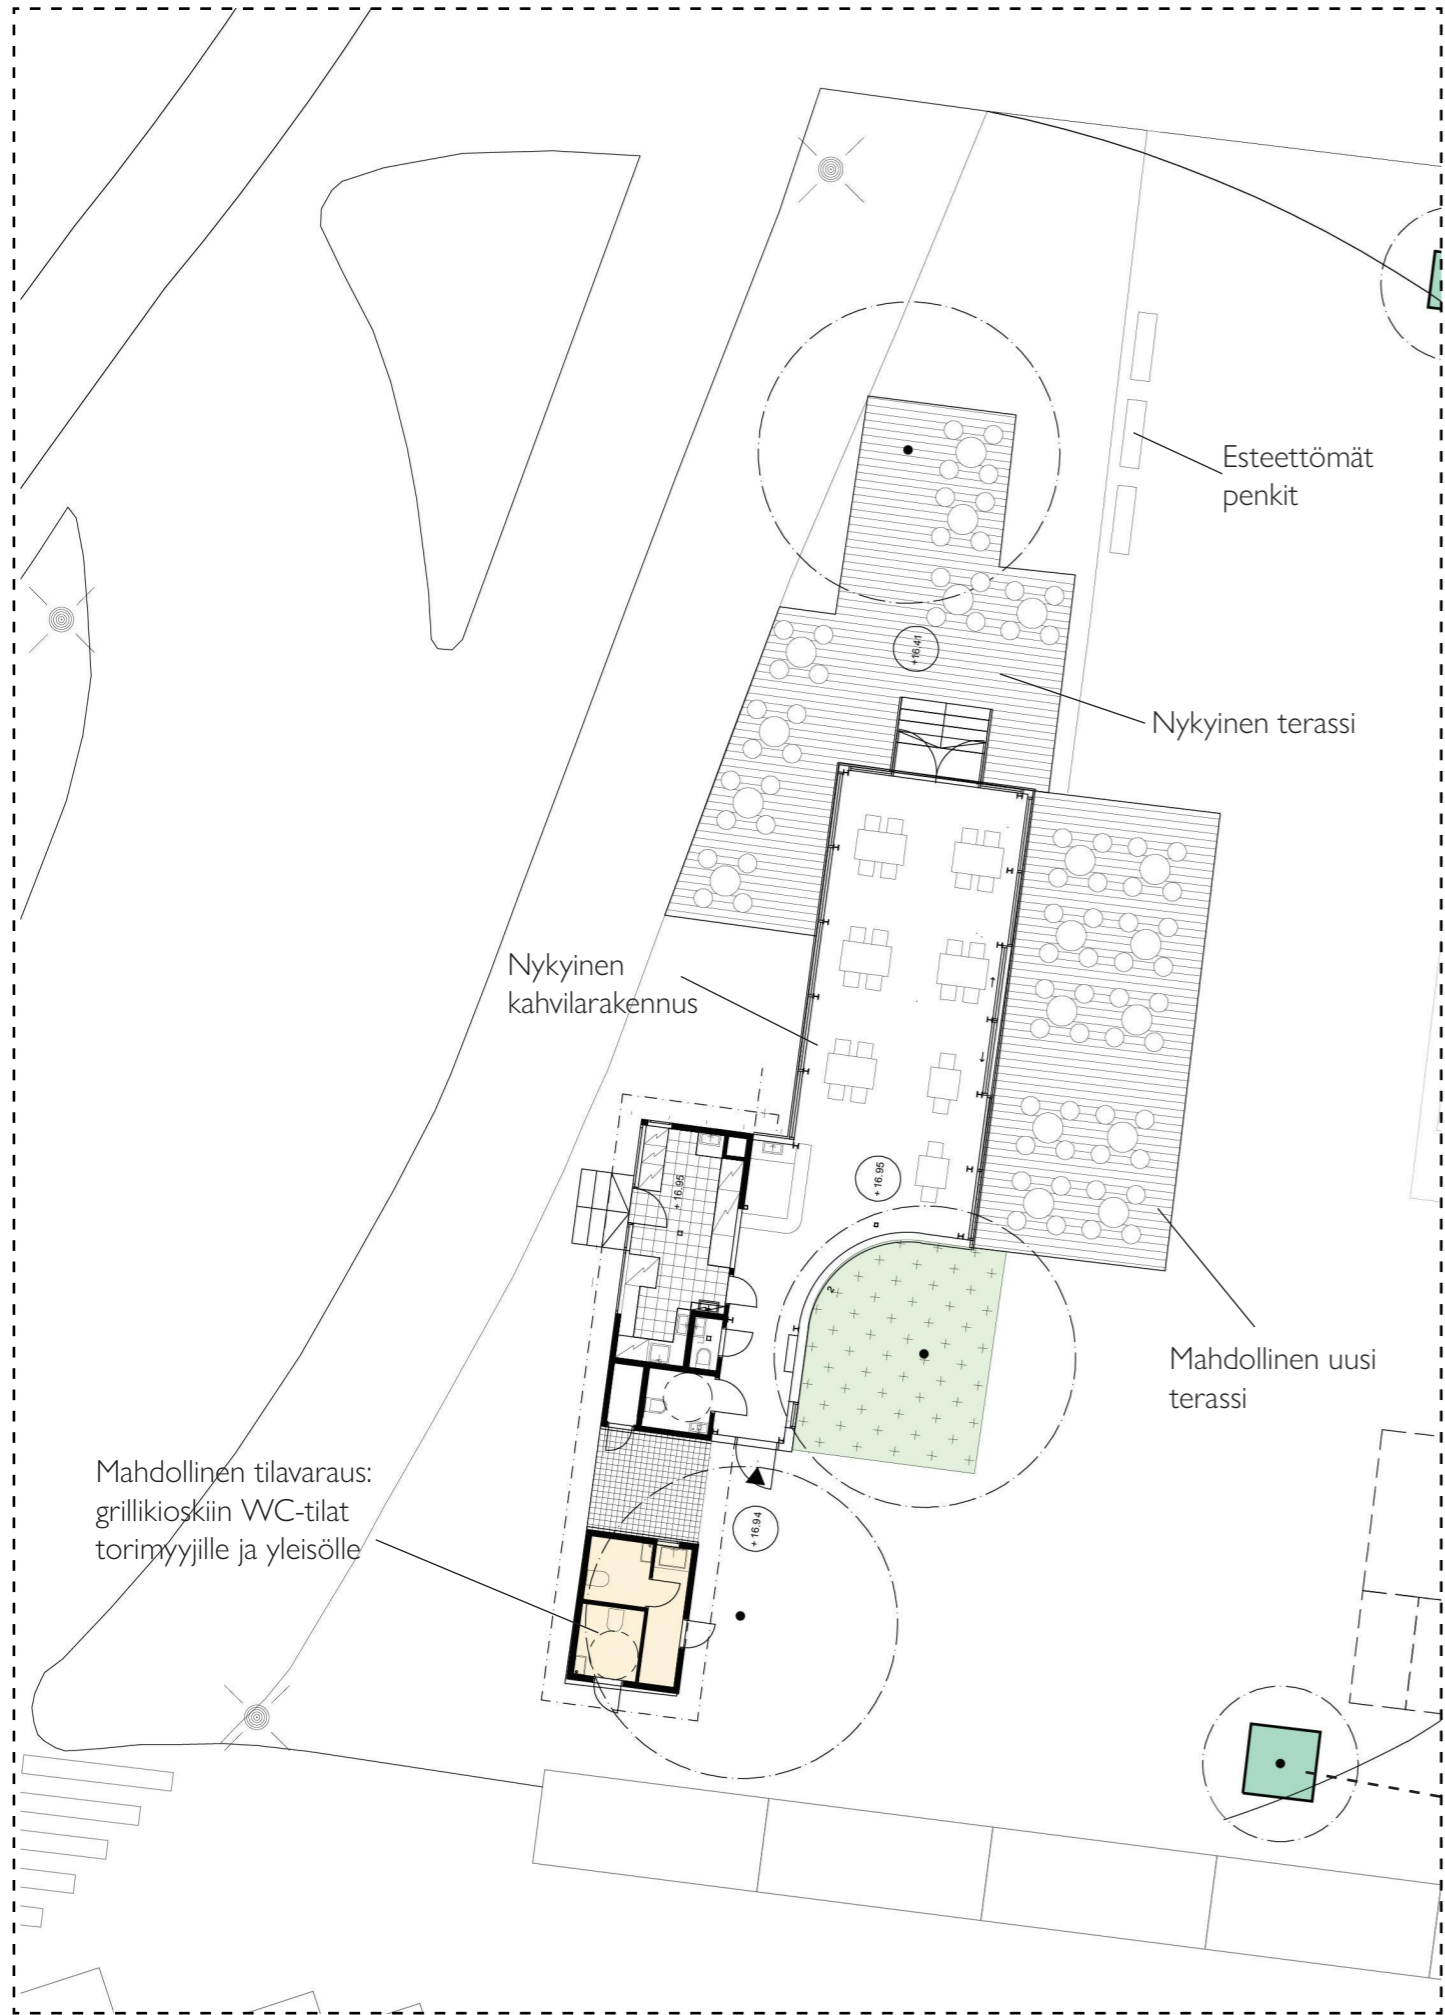

TÖÖLÖNTORIN AKTIVOINTI


- Toiminta laajenee koko torin alueelle taksiaseman ja pysäköinnin keskittyessä toria ympäröiville kaduille.

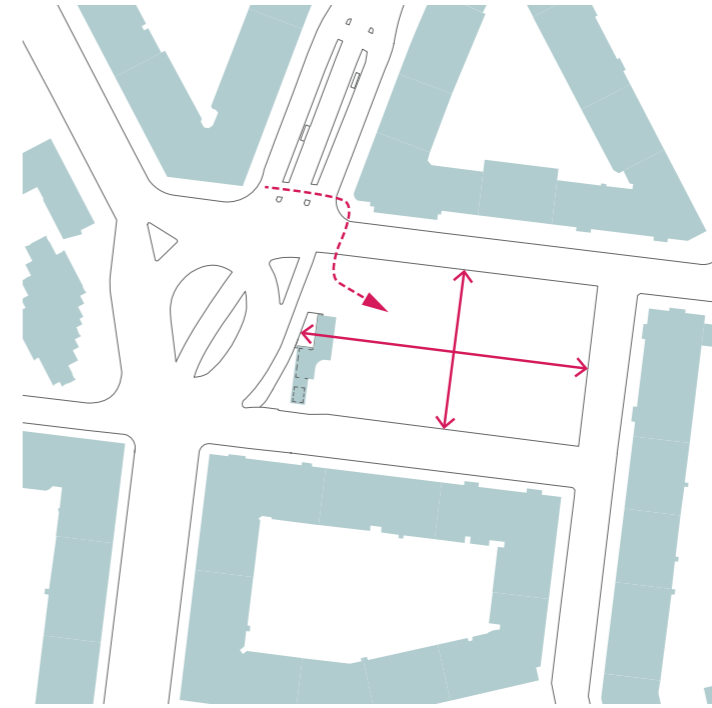

ISTUTUKSET - Lisää kasvilisuutta torille!

Torin reunan istutusastiat rajaavat toria ja lisäävät viihtyisyyttä

ESIMERKKI RUUKKUMATERIAALEISTA

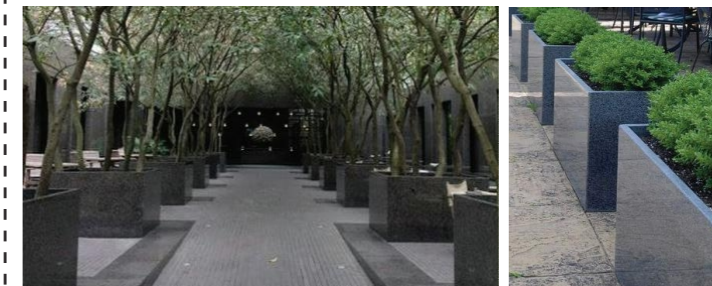

KAUSIKASVI-ISTUTUKSET

ISTUTUSRUUKKU

Torin istutusruukut 1450x1450x980 mm

(Mahdollinen lavan istutusruukku 2000x800x545mm)

- pohjassa ylivuotoreiät ja 80mm jalat
- kastelujärjestelmä Schetelig Mona-altakastelutankki 2 kpl / ruukku ja 4-5kpl / lavan istutukset
- eristyksiä ei Staran Kirsti Oksasen mukaan tarvita kausikasvi-istutuksiin

ISTUTUKSET

- kausikasvi-istutukset tehdään isoihin yksittäisiin ruukkuihin
- kasvit vaihdetaan 3 kertaa vuodessa, paikan päällä
- istutukset tehdään näyttäväksi ja korkeiksi niin, että keskellä on mahdollisimman korkea pensas tai pikkupuu, joka ei kuitenkaan tarvitse tuentaa
- kasvillisuuden valinnassa huomioitava runsas ilme ja väripaletti
- mahdollista myös asentaa ruukkuihin köynnöstelineet, joilla kausikasvi-istutuksiin saadaan korkeutta jopa 3 m

KASVILLISUUDEN VÄRIPALETTI


kevät



kesä




syksy / talvi



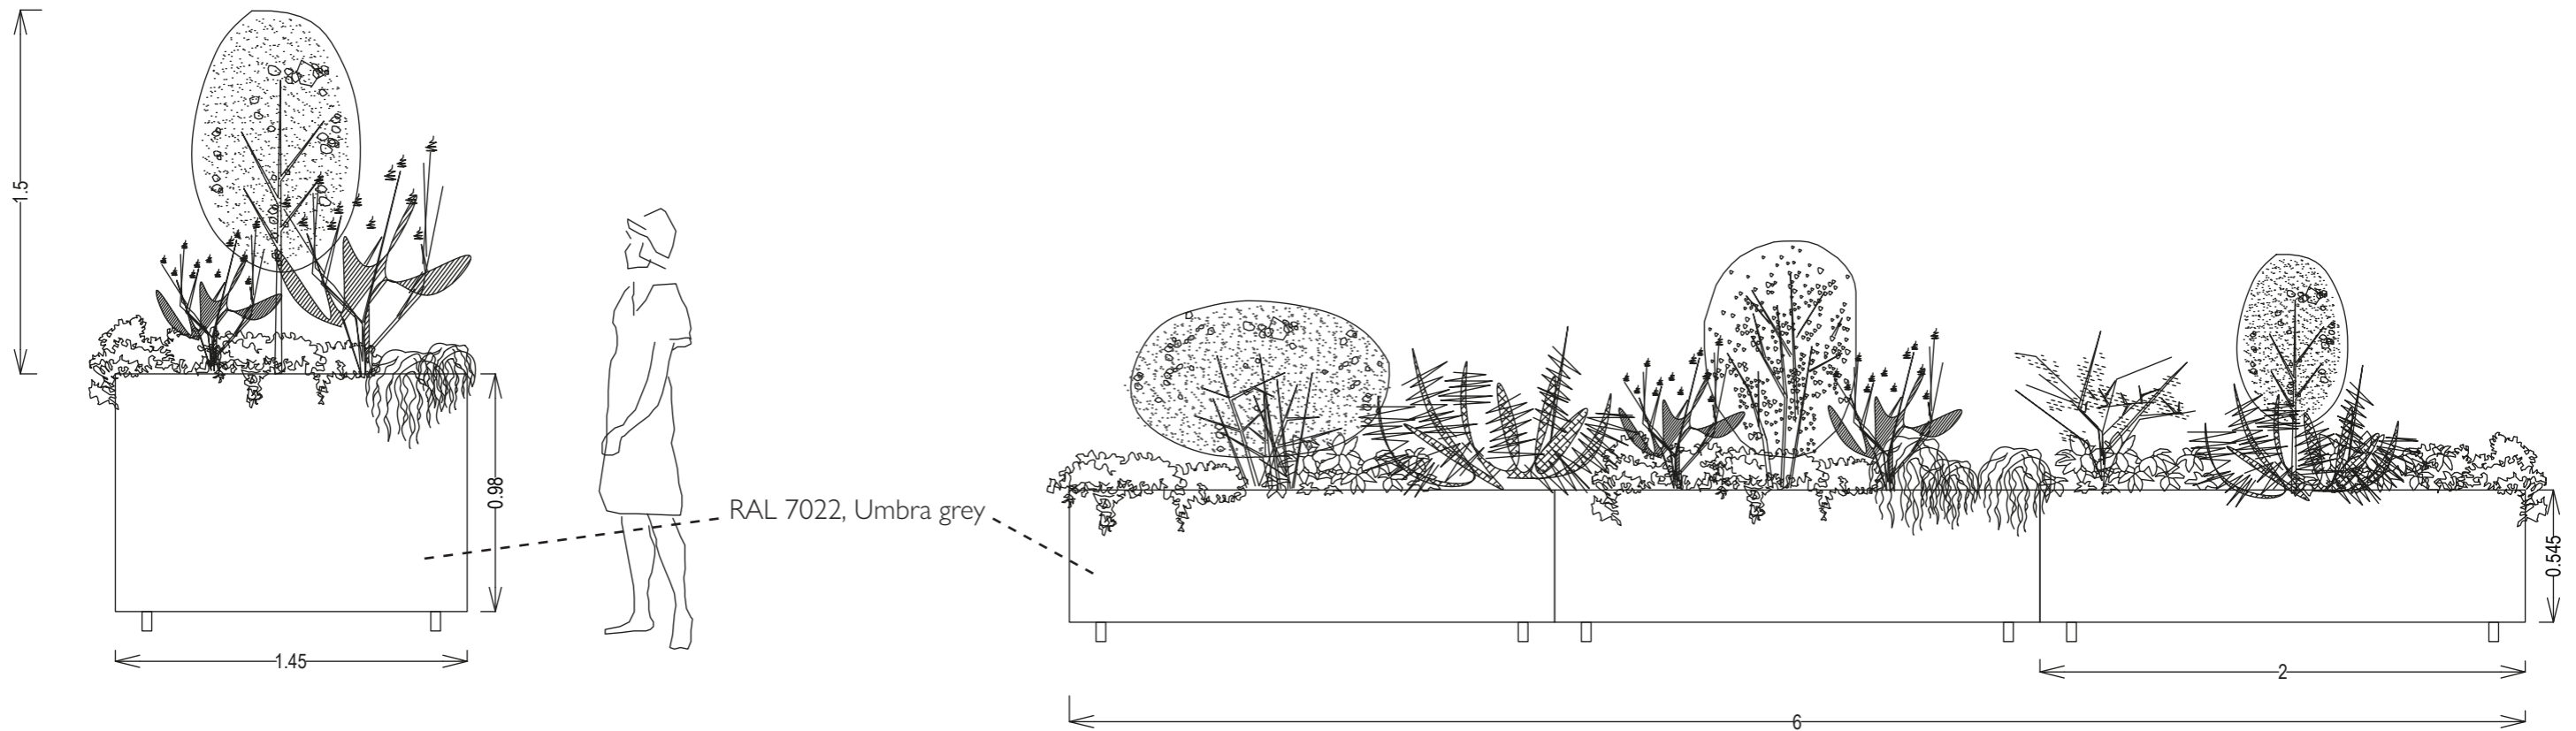


Toria reunustavat suuret kausikasvi-istutusruukut



Mahdollinen lavan istutus kolmessa istutusruukussa

OLESKELULAVA

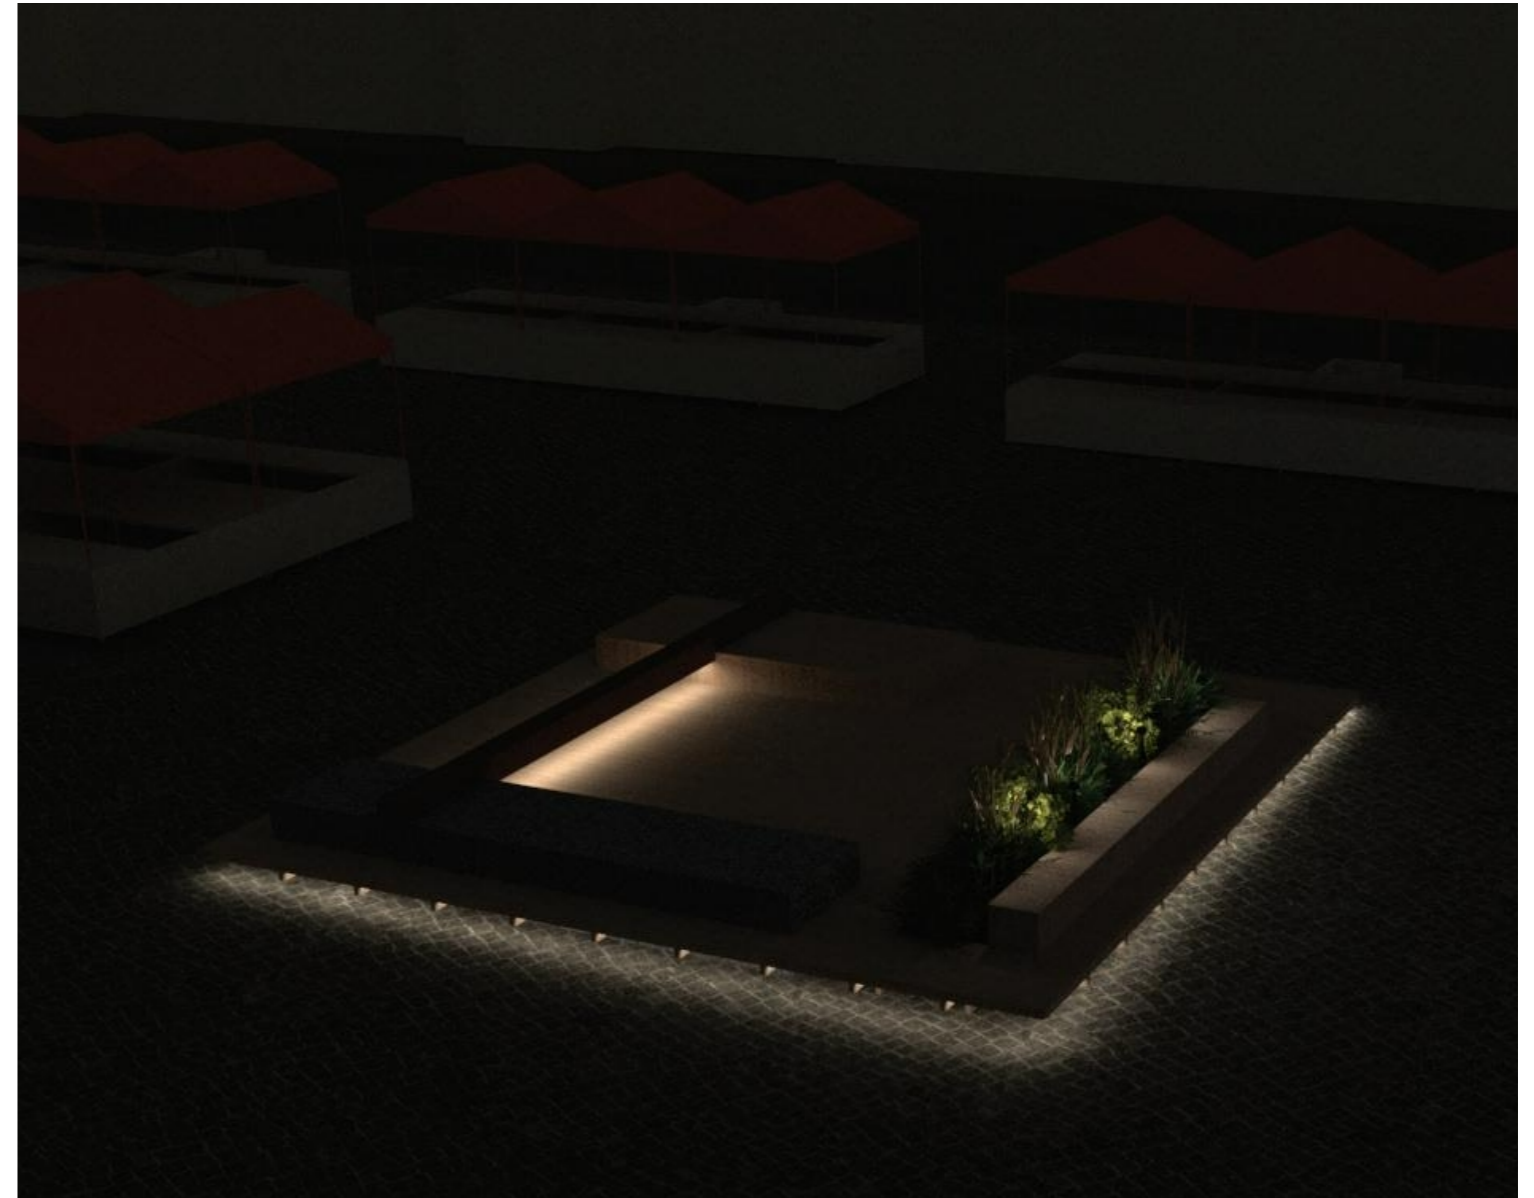


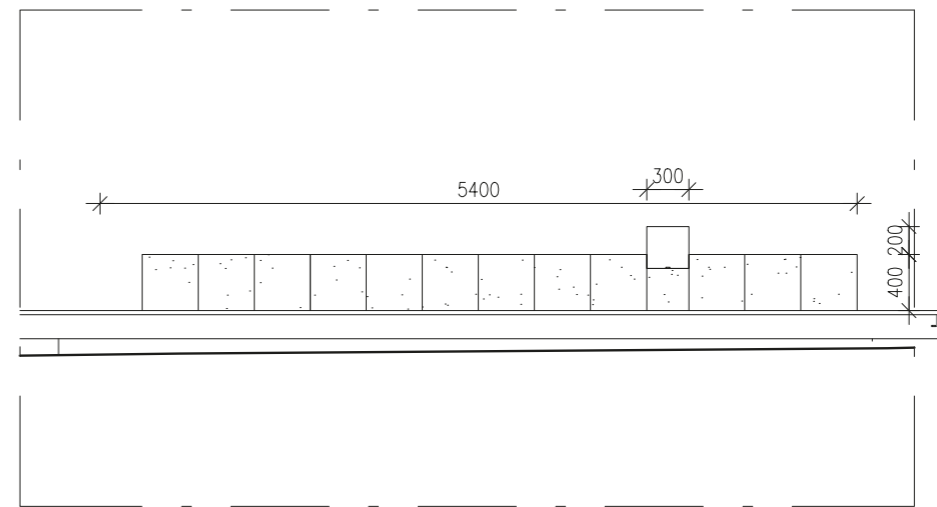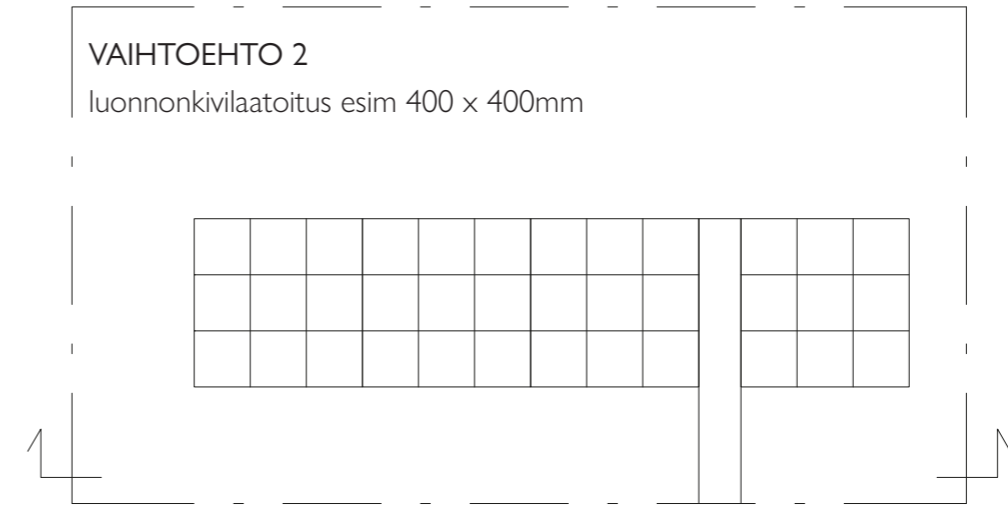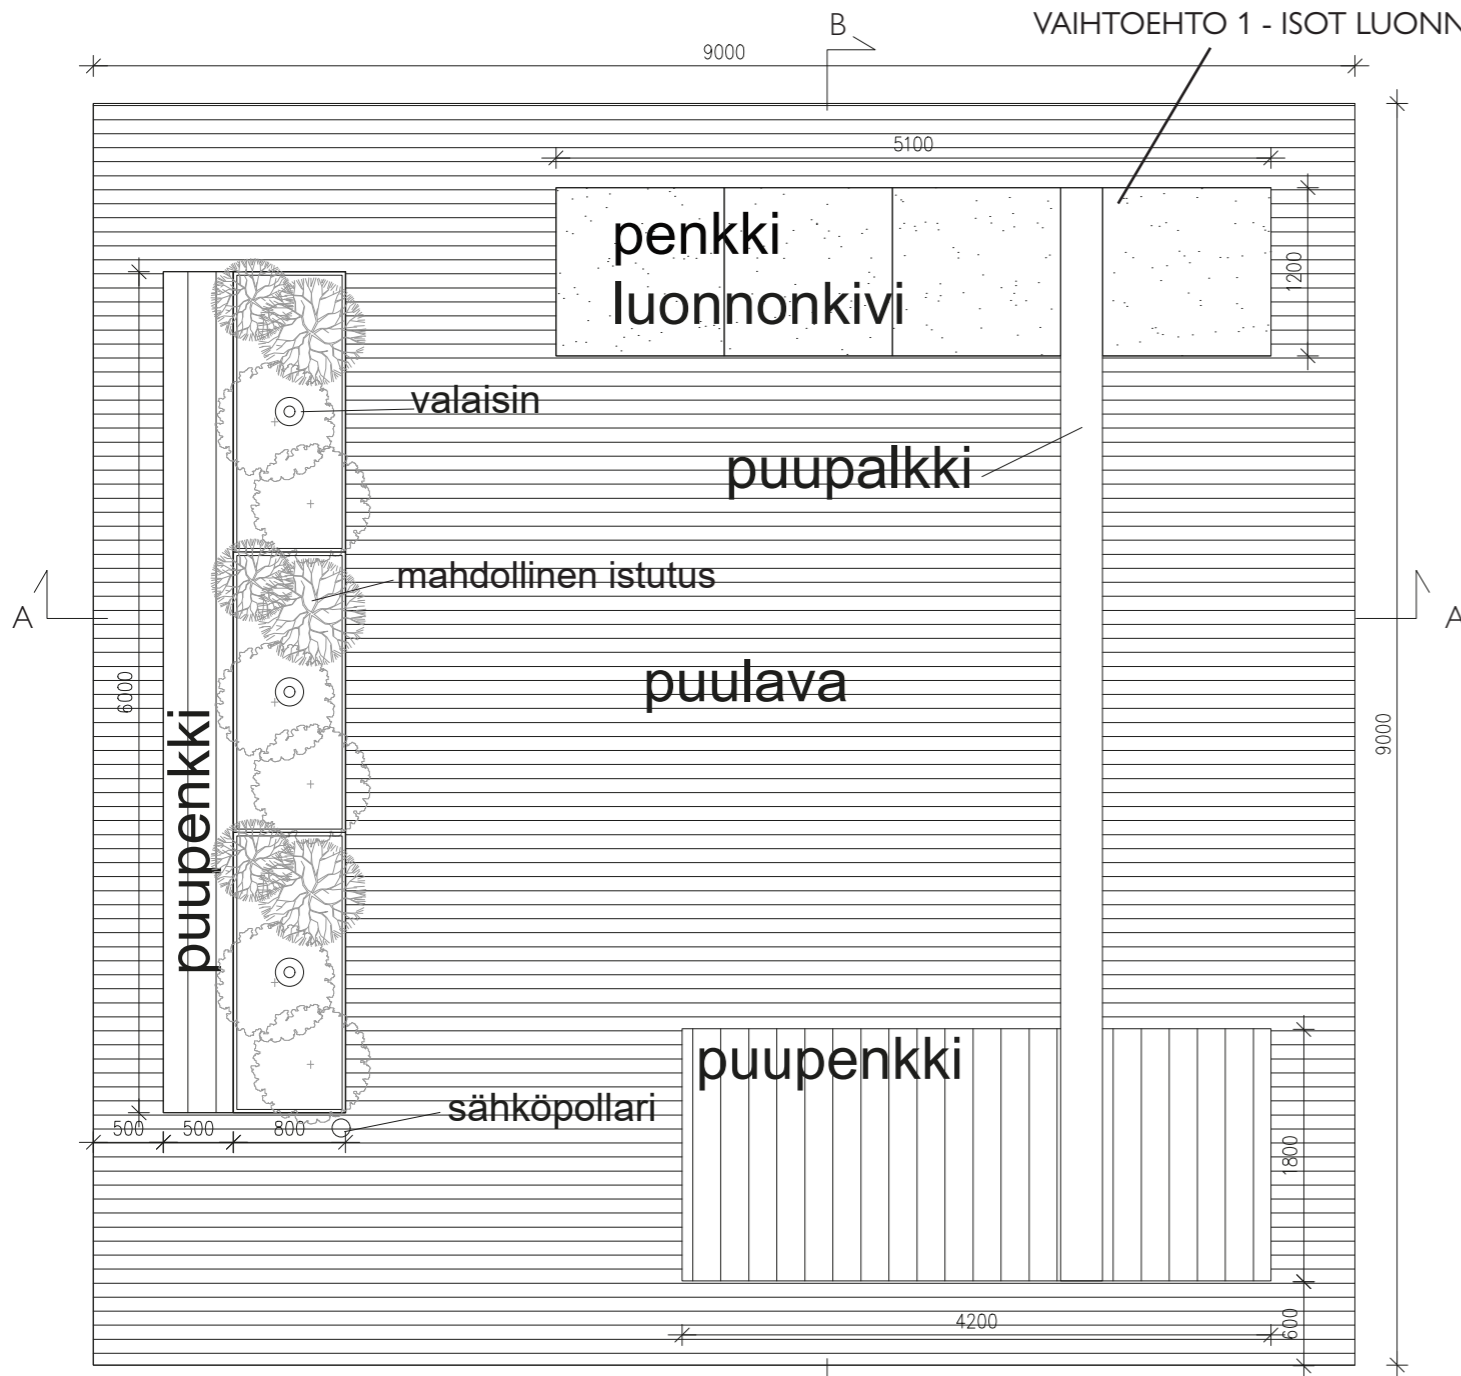

HUOM! KÄYTETÄÄN KIERRÄTETTYJÄ LUONNONKIVIÄ MAHDOLLISUUKSIEN MUKAAN.

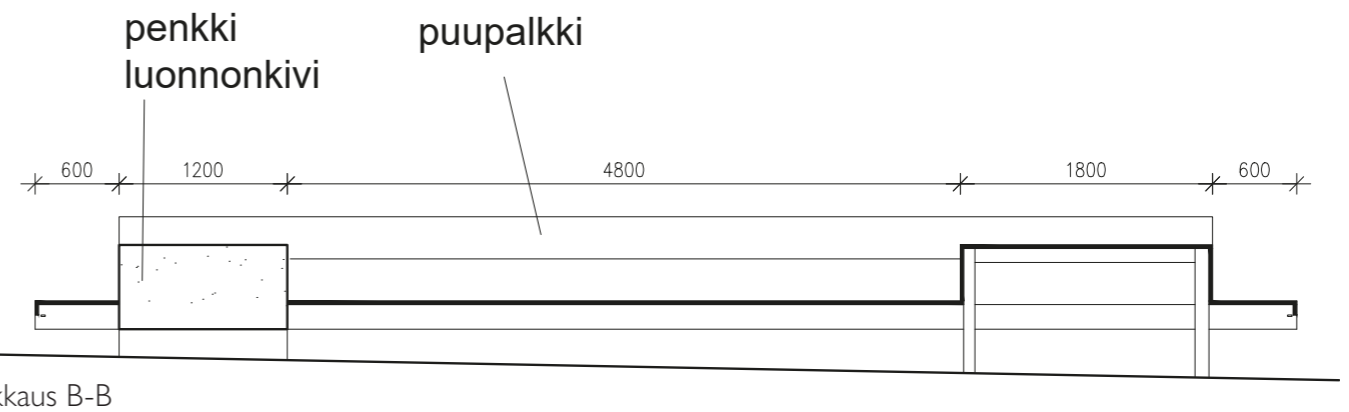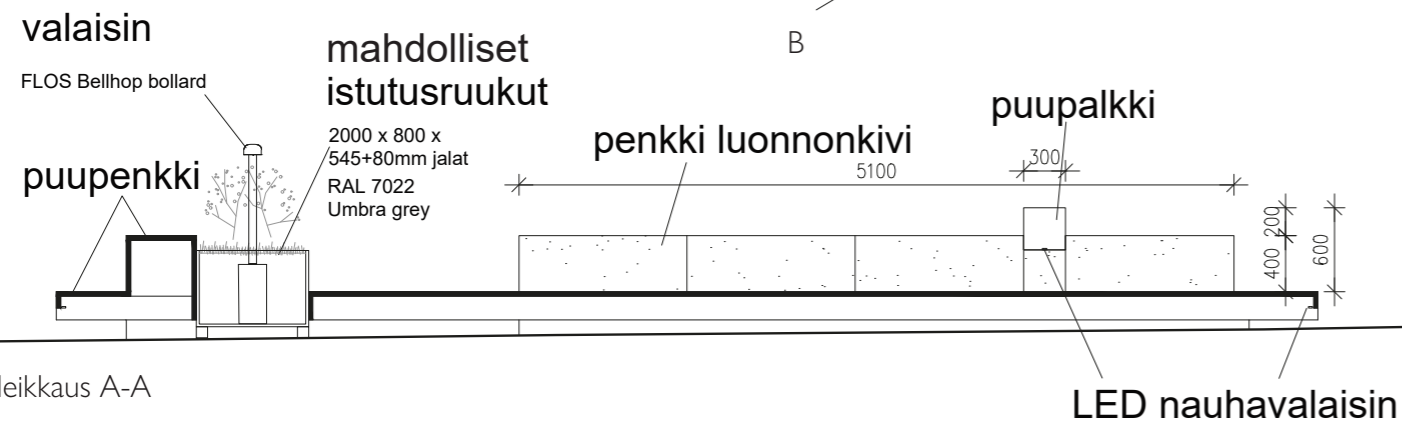

OLESKELULAVA, LUONNOS

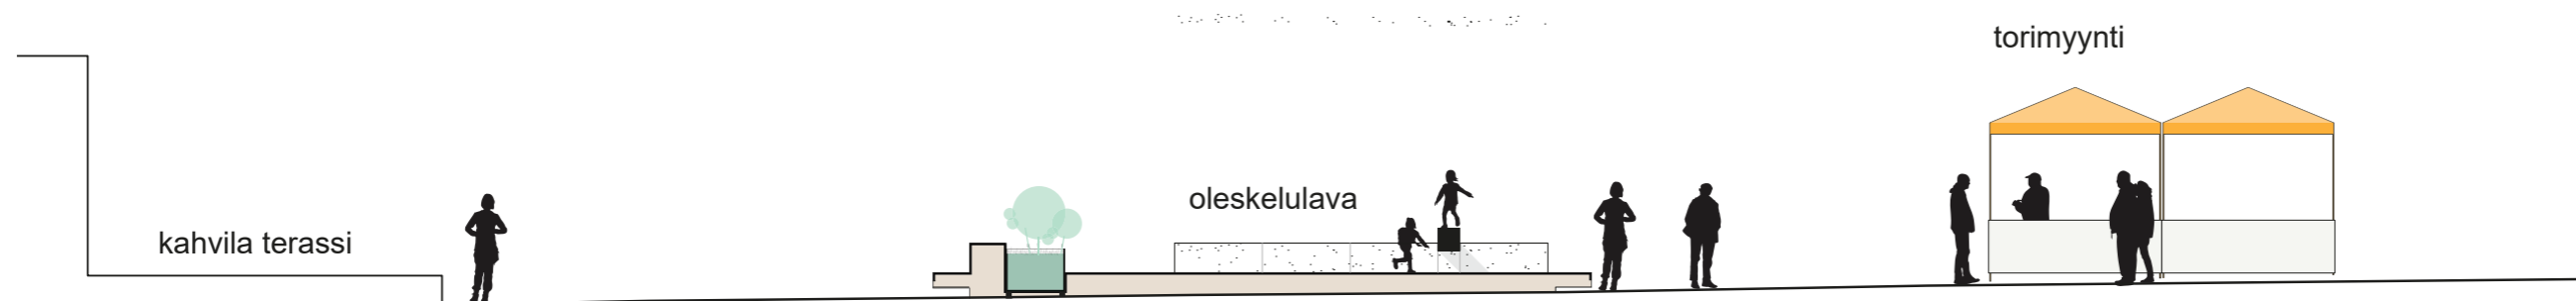

Alueleikkaus

REFERENSSIKUVIA ja MATERIAALISUUS



VALAISIN FLOS BELLHOP DEEP BROWN



MASSIIVI PUUPALKKI




HÖYLÄTTY RADIAALISAHATTU PUU (esim. 145 X 32 mm)




LUONNONKIVIPENKKI / LAATOITETTU BETONIPENKKI


KÄYTTÖMAHDOLISUUDET

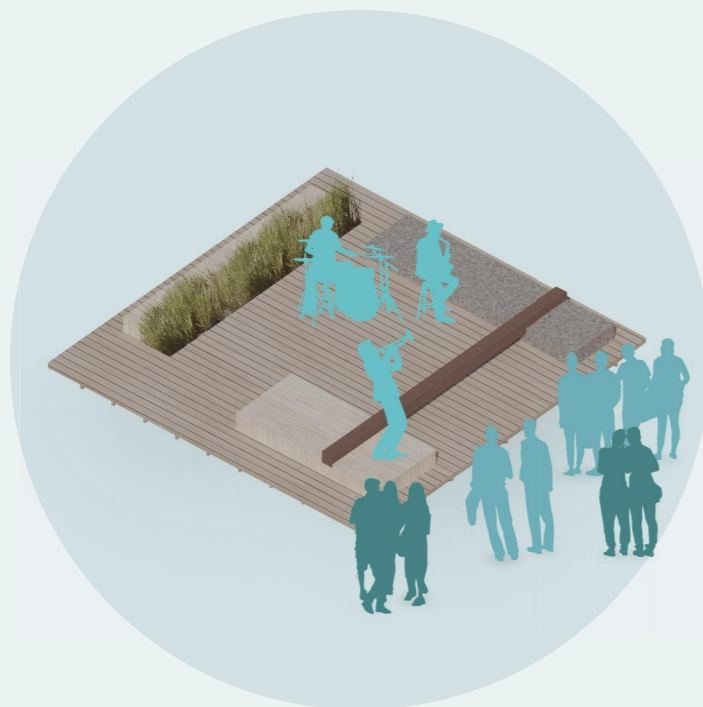

KONSERTIT / TAPAHTUMAT

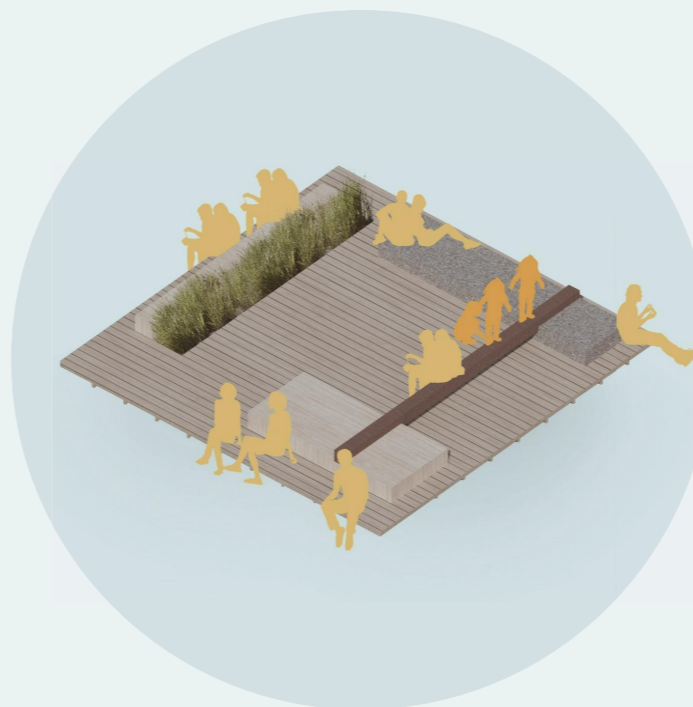

OLESKELU / LEIKKI

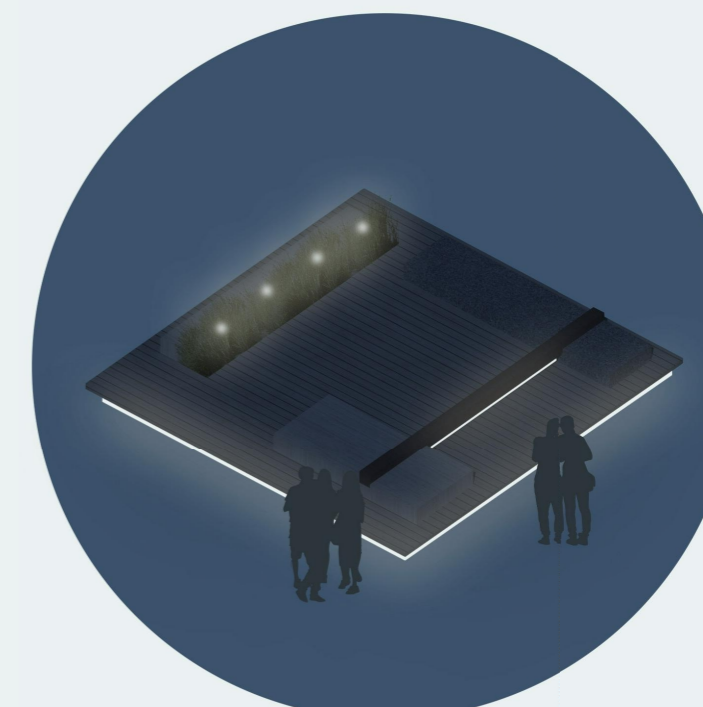

VALAISTUSPERIAATE