


B

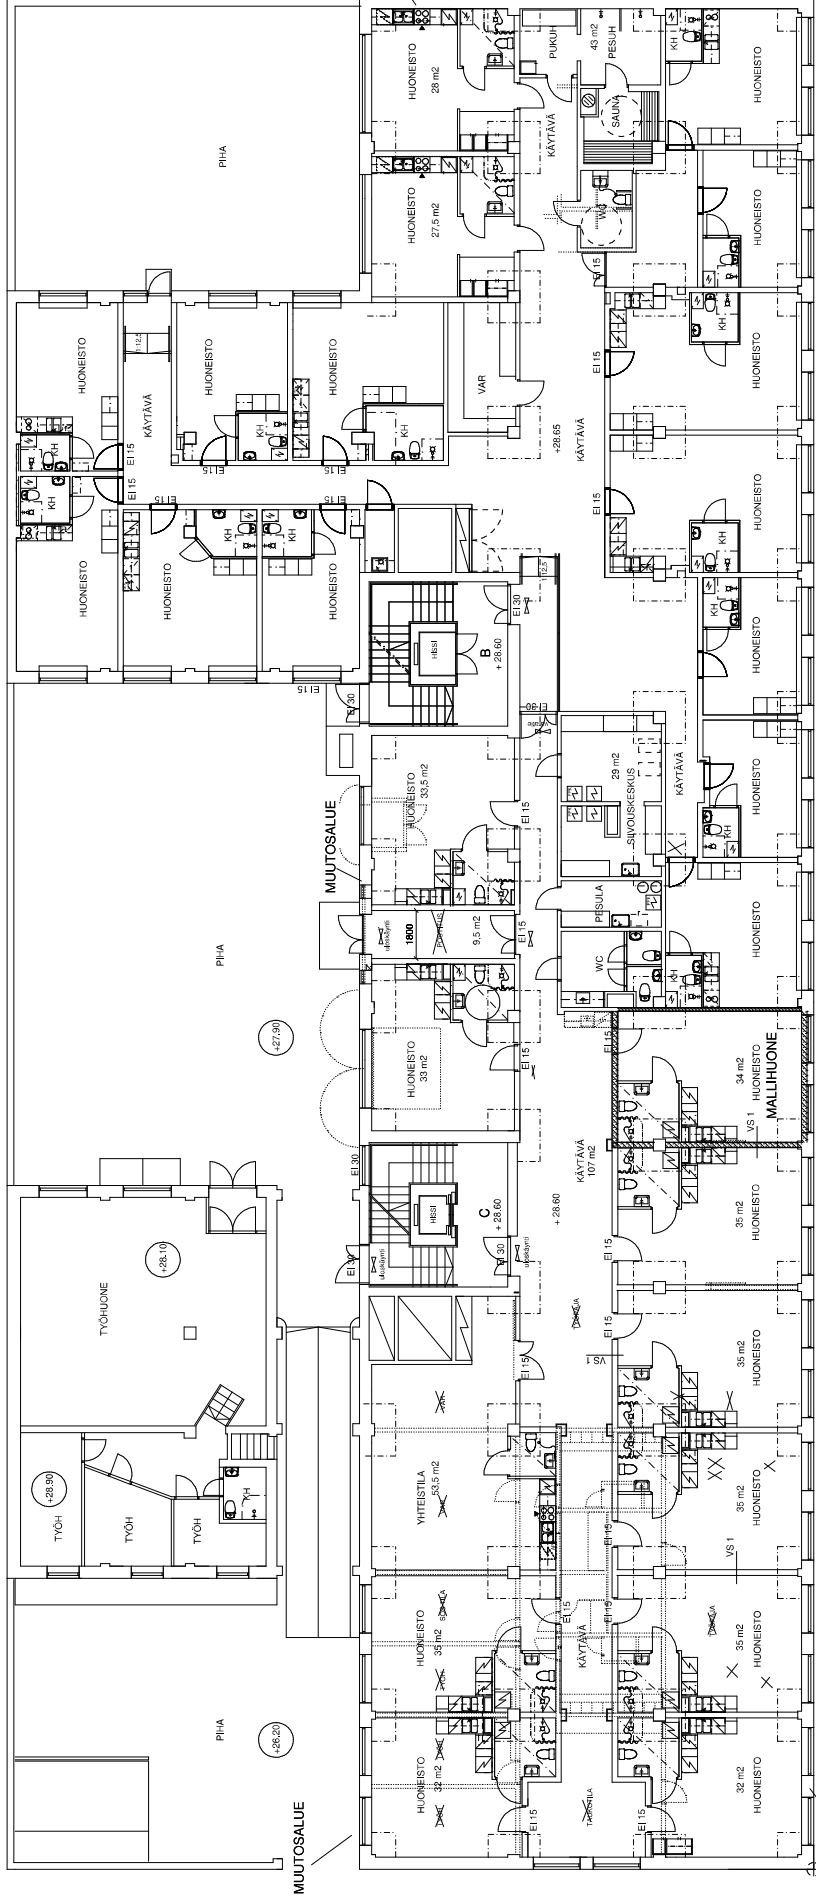

B

MUUTOSALUE

MUUTOSALUE

MUUTOSALUE

22	707	1	2020432	3. KERROS	1:100
LÖNNÖS MUUTOS MUUTOSALUE			LÖNNÖS MUUTOS 3. KERROS		
MAKELÄNKATU 50 00510 HELSINKI			ARKITEHTITOIMISTO EERO KORHONEN KY PLATTIINIKKALANKATU 3 A 00510 ESPOO Puh: 040 540603 www.eeroarkkitehti.fi/arkitehti/tilaaja/2020432		
2020432 EK			10.6.2021		