



Vanhankaupungin selkä
Gammelstadsfjärden

**HERMANNI
HERMANSTAD**

**SÖRNÄINEN
SÖRNÄS**

Mustikkamaa
Blåbärslandet

Sijaintikartta 1:10000 Sörnäinen ohjeellinen kaavatontti 10654/1


250 m


1:10 000

Opaskartta ©Helsingin kaupunki

MUSTIKKAMA
KORKEASAARI

SÖRNÄINEN, ohjeellinen kaavatontti 10654/1 (Pilkkikuja)

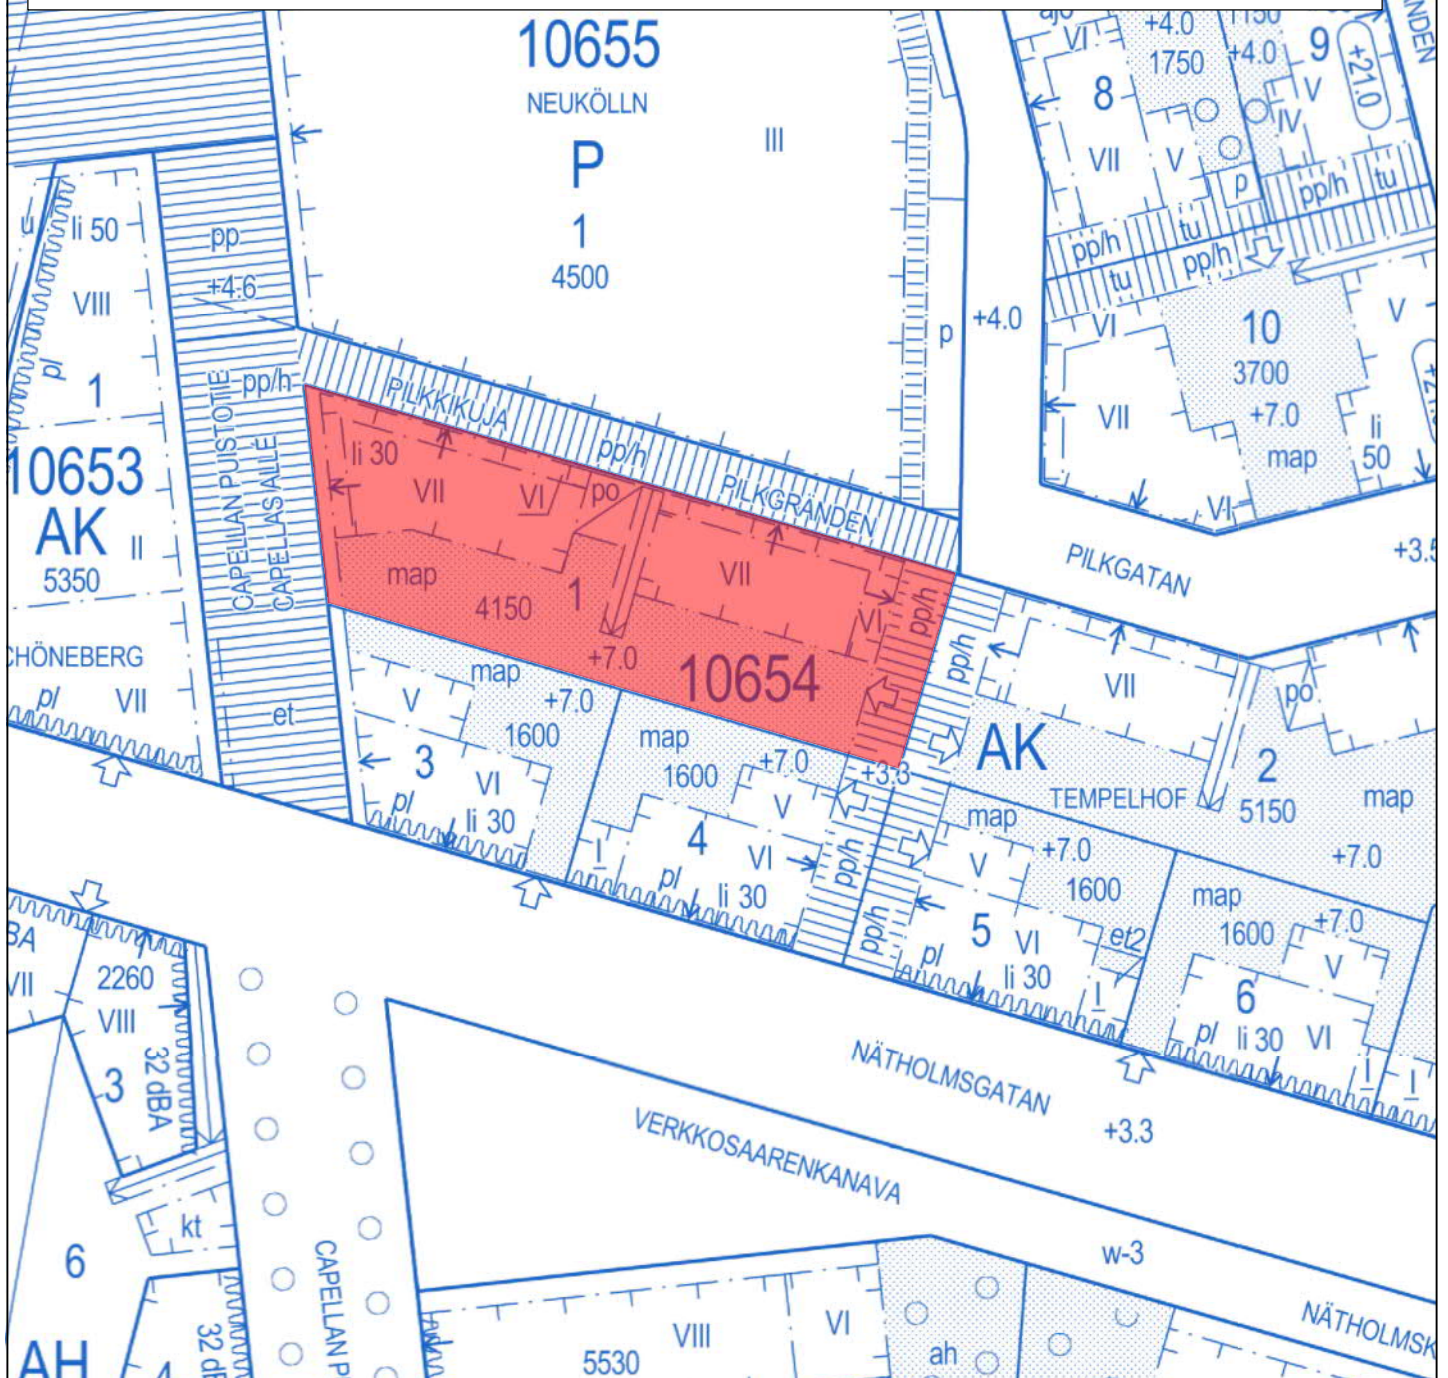

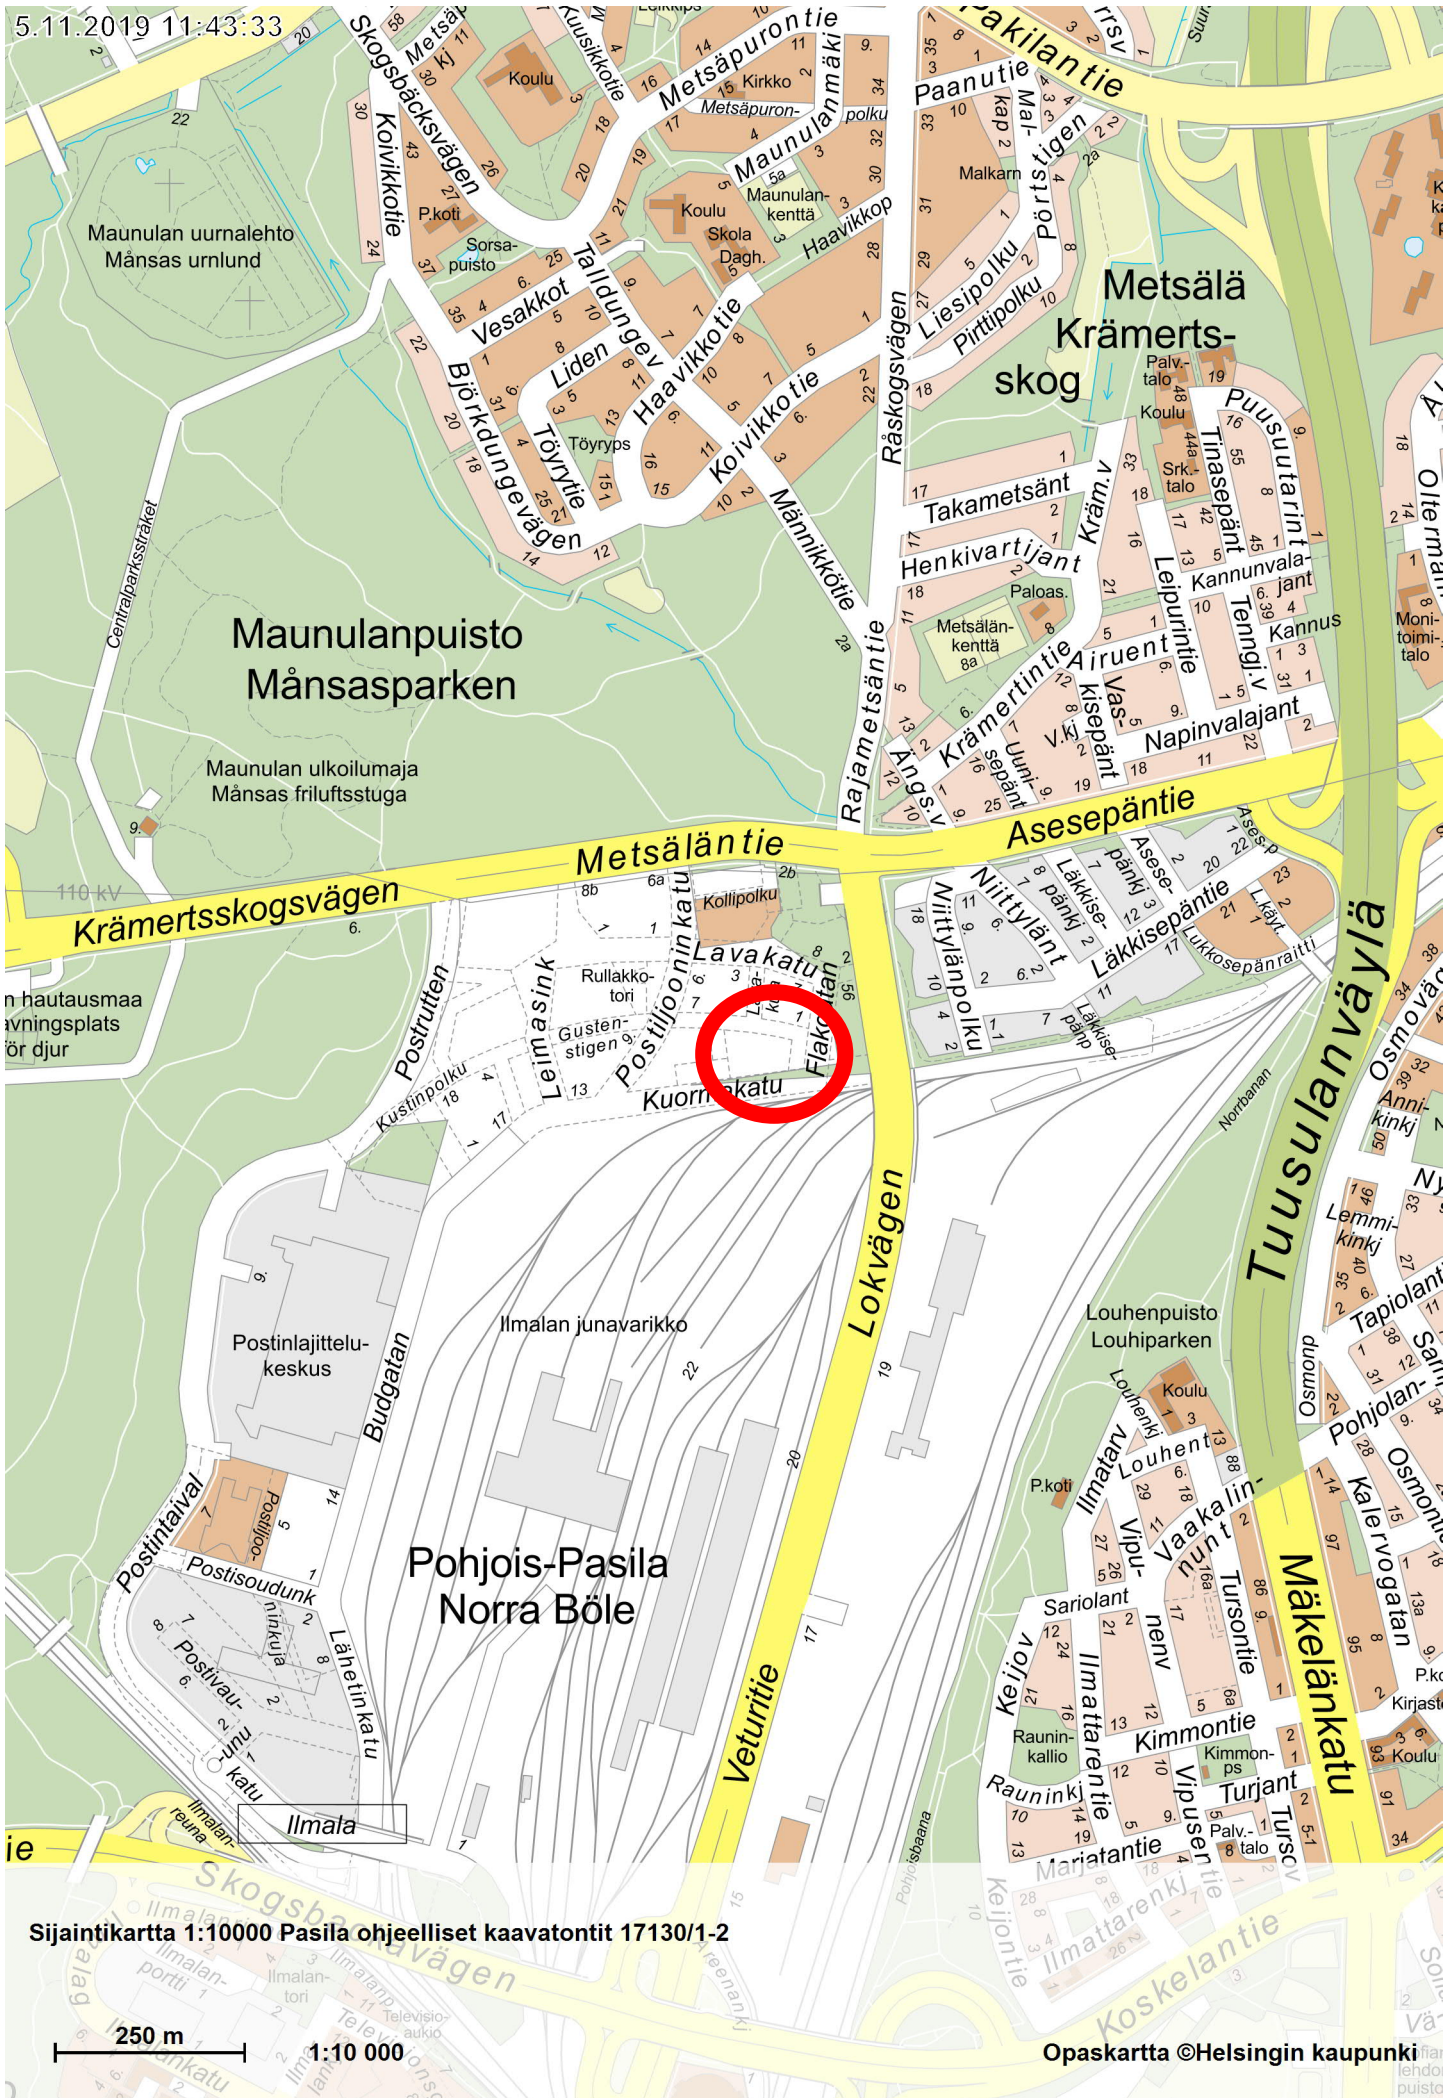

Maunulanpuisto
Månsasparken

Maunulan ulkoilumaja
Månsas friluftsstuga

Postinlajittelukeskus

Ilmalan junavarikko


Pohjois-Pasila
Norra Böle

Ilmala


Sijaintikartta 1:10000 Pasila ohjeelliset kaavatontit 17130/1-2

250 m
1:10 000

PASILA, ohjeelliset kaavatontit 17130/1-2
(Kustinpolku, Kuormakatu)

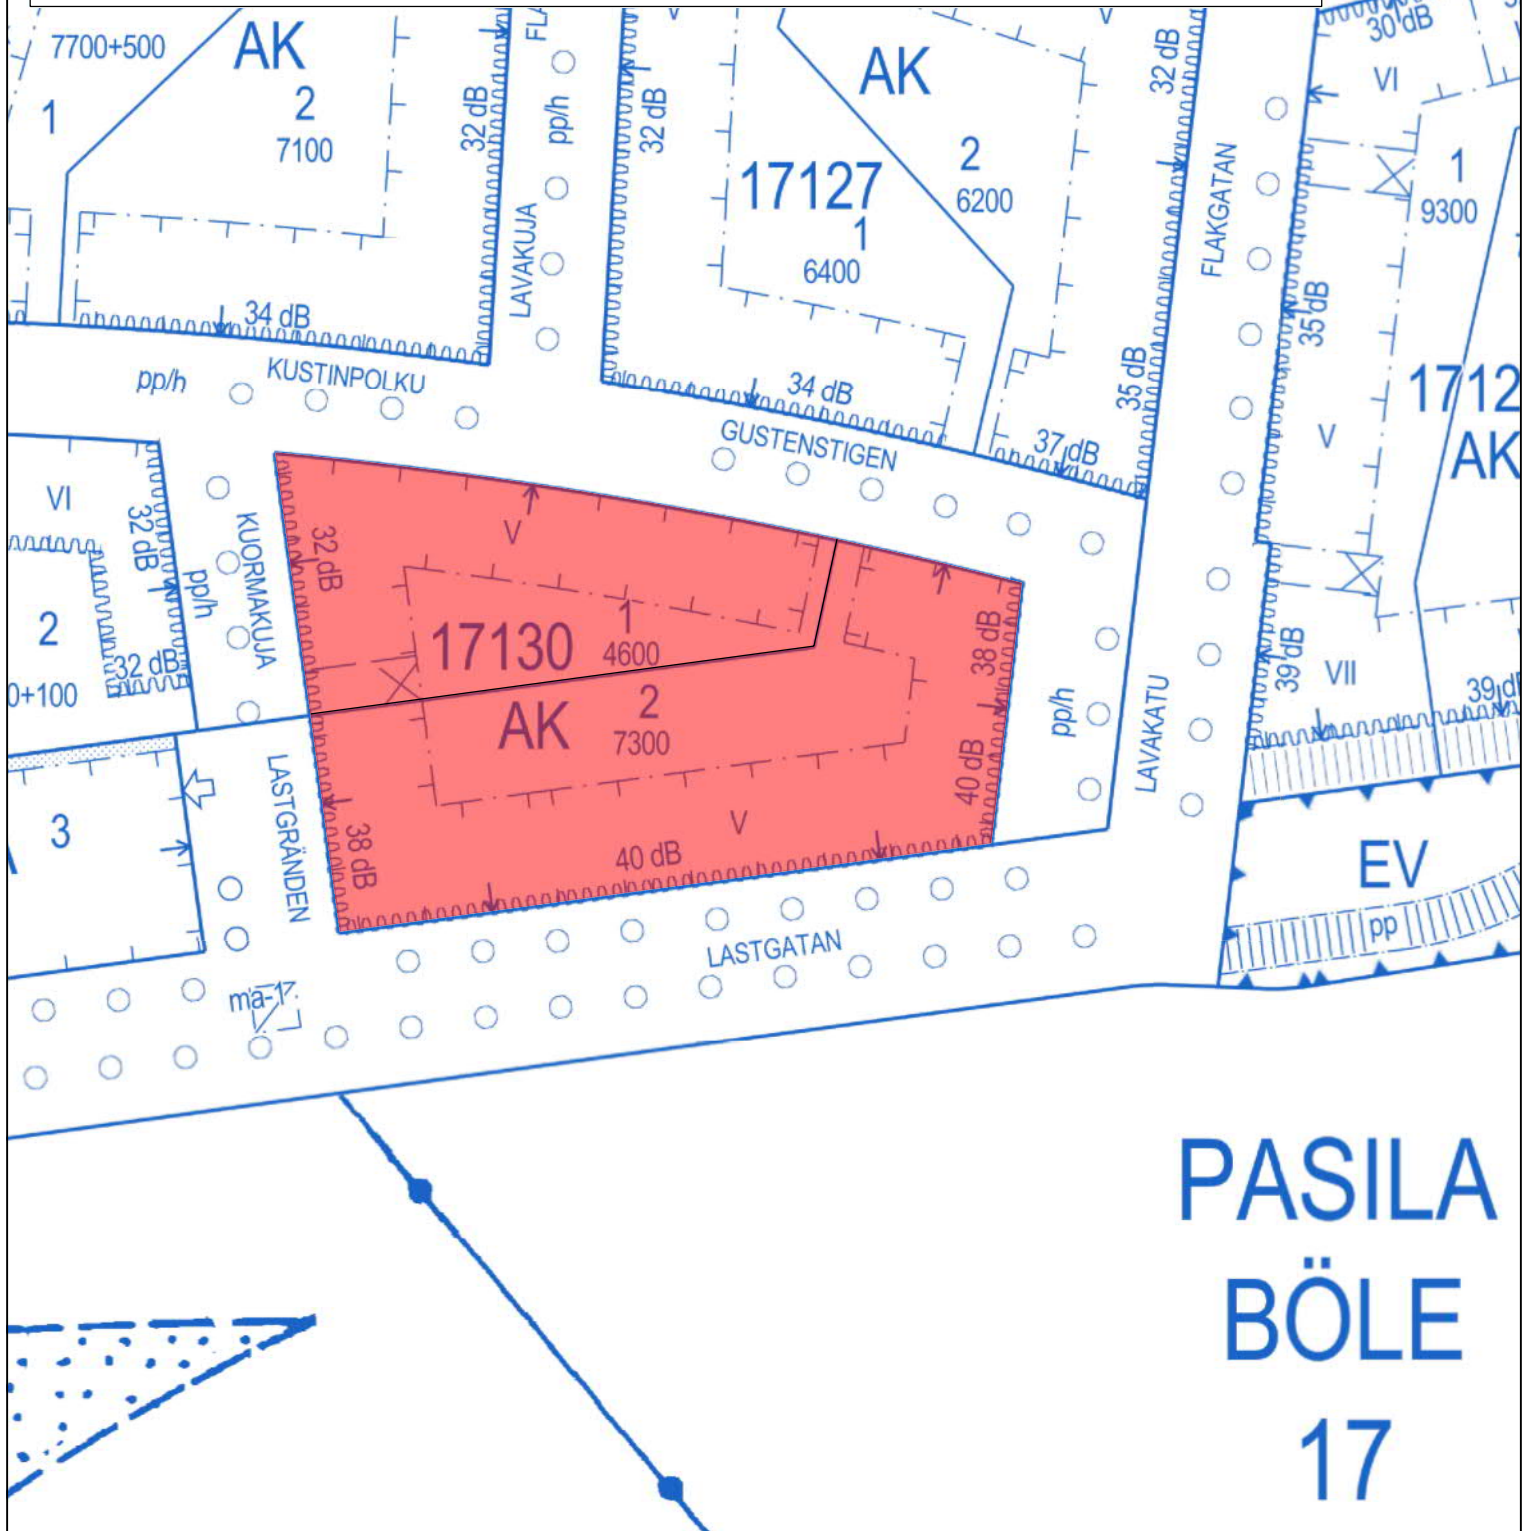


PASILA
BÖLE
17

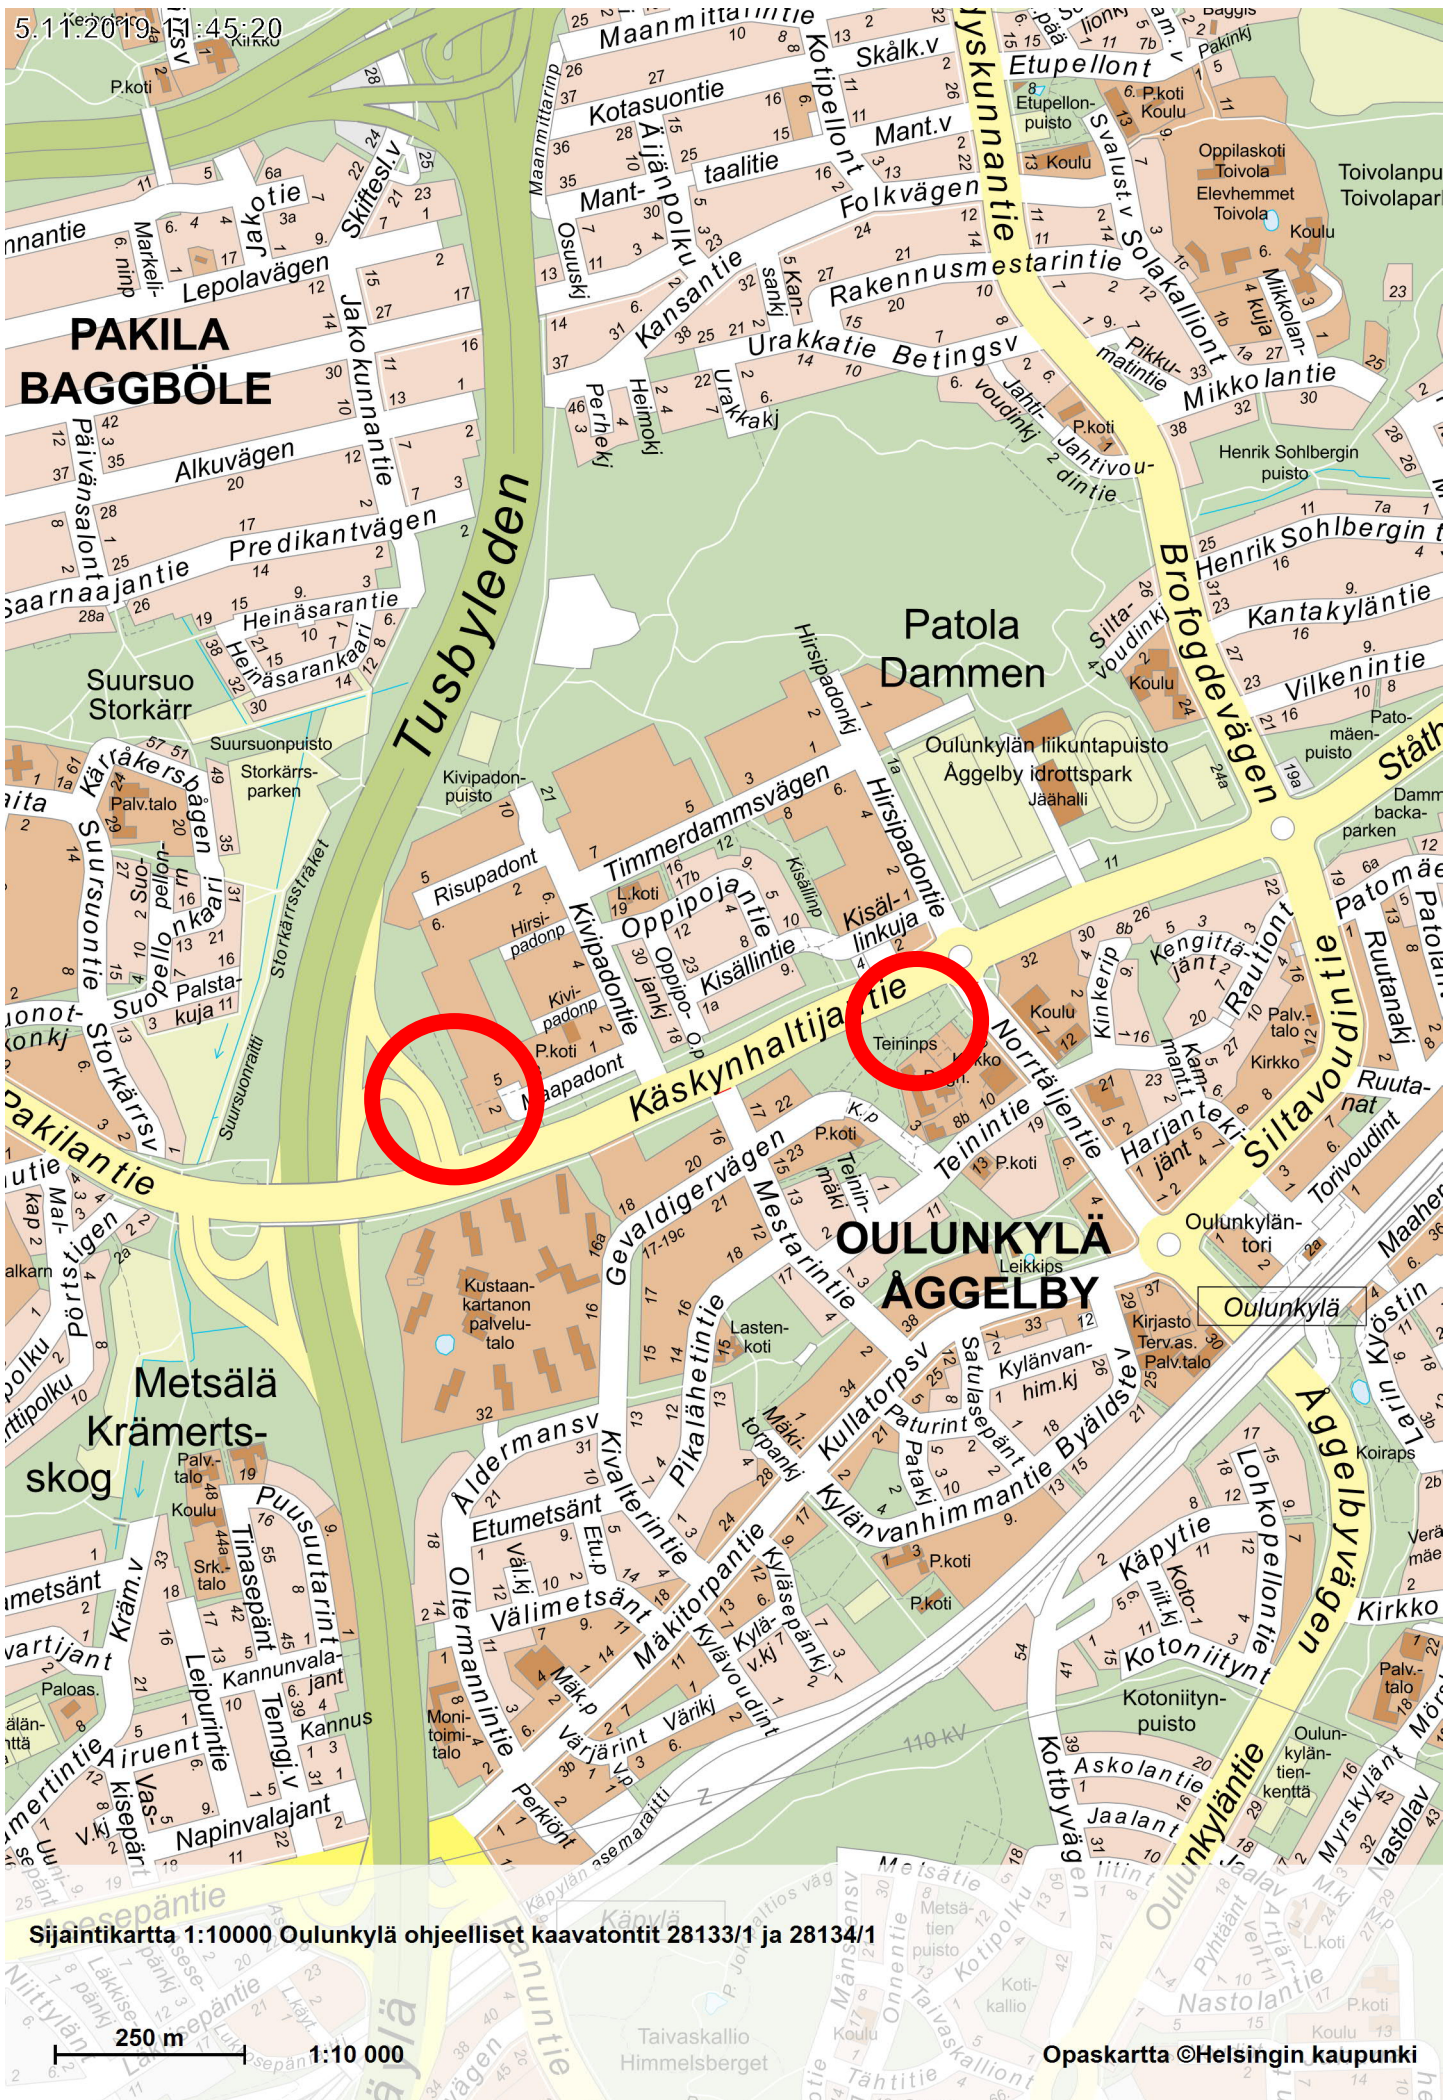


Sijaintikartta 1:10000 Oulunkylä ohjeelliset kaavatontit 28133/1 ja 28134/1

250 m 1:10 000

OULUNKYLÄ, määräala n. 5550 m² ohjeellisesta
kaavatontista 28133/1 (Maapadontie)

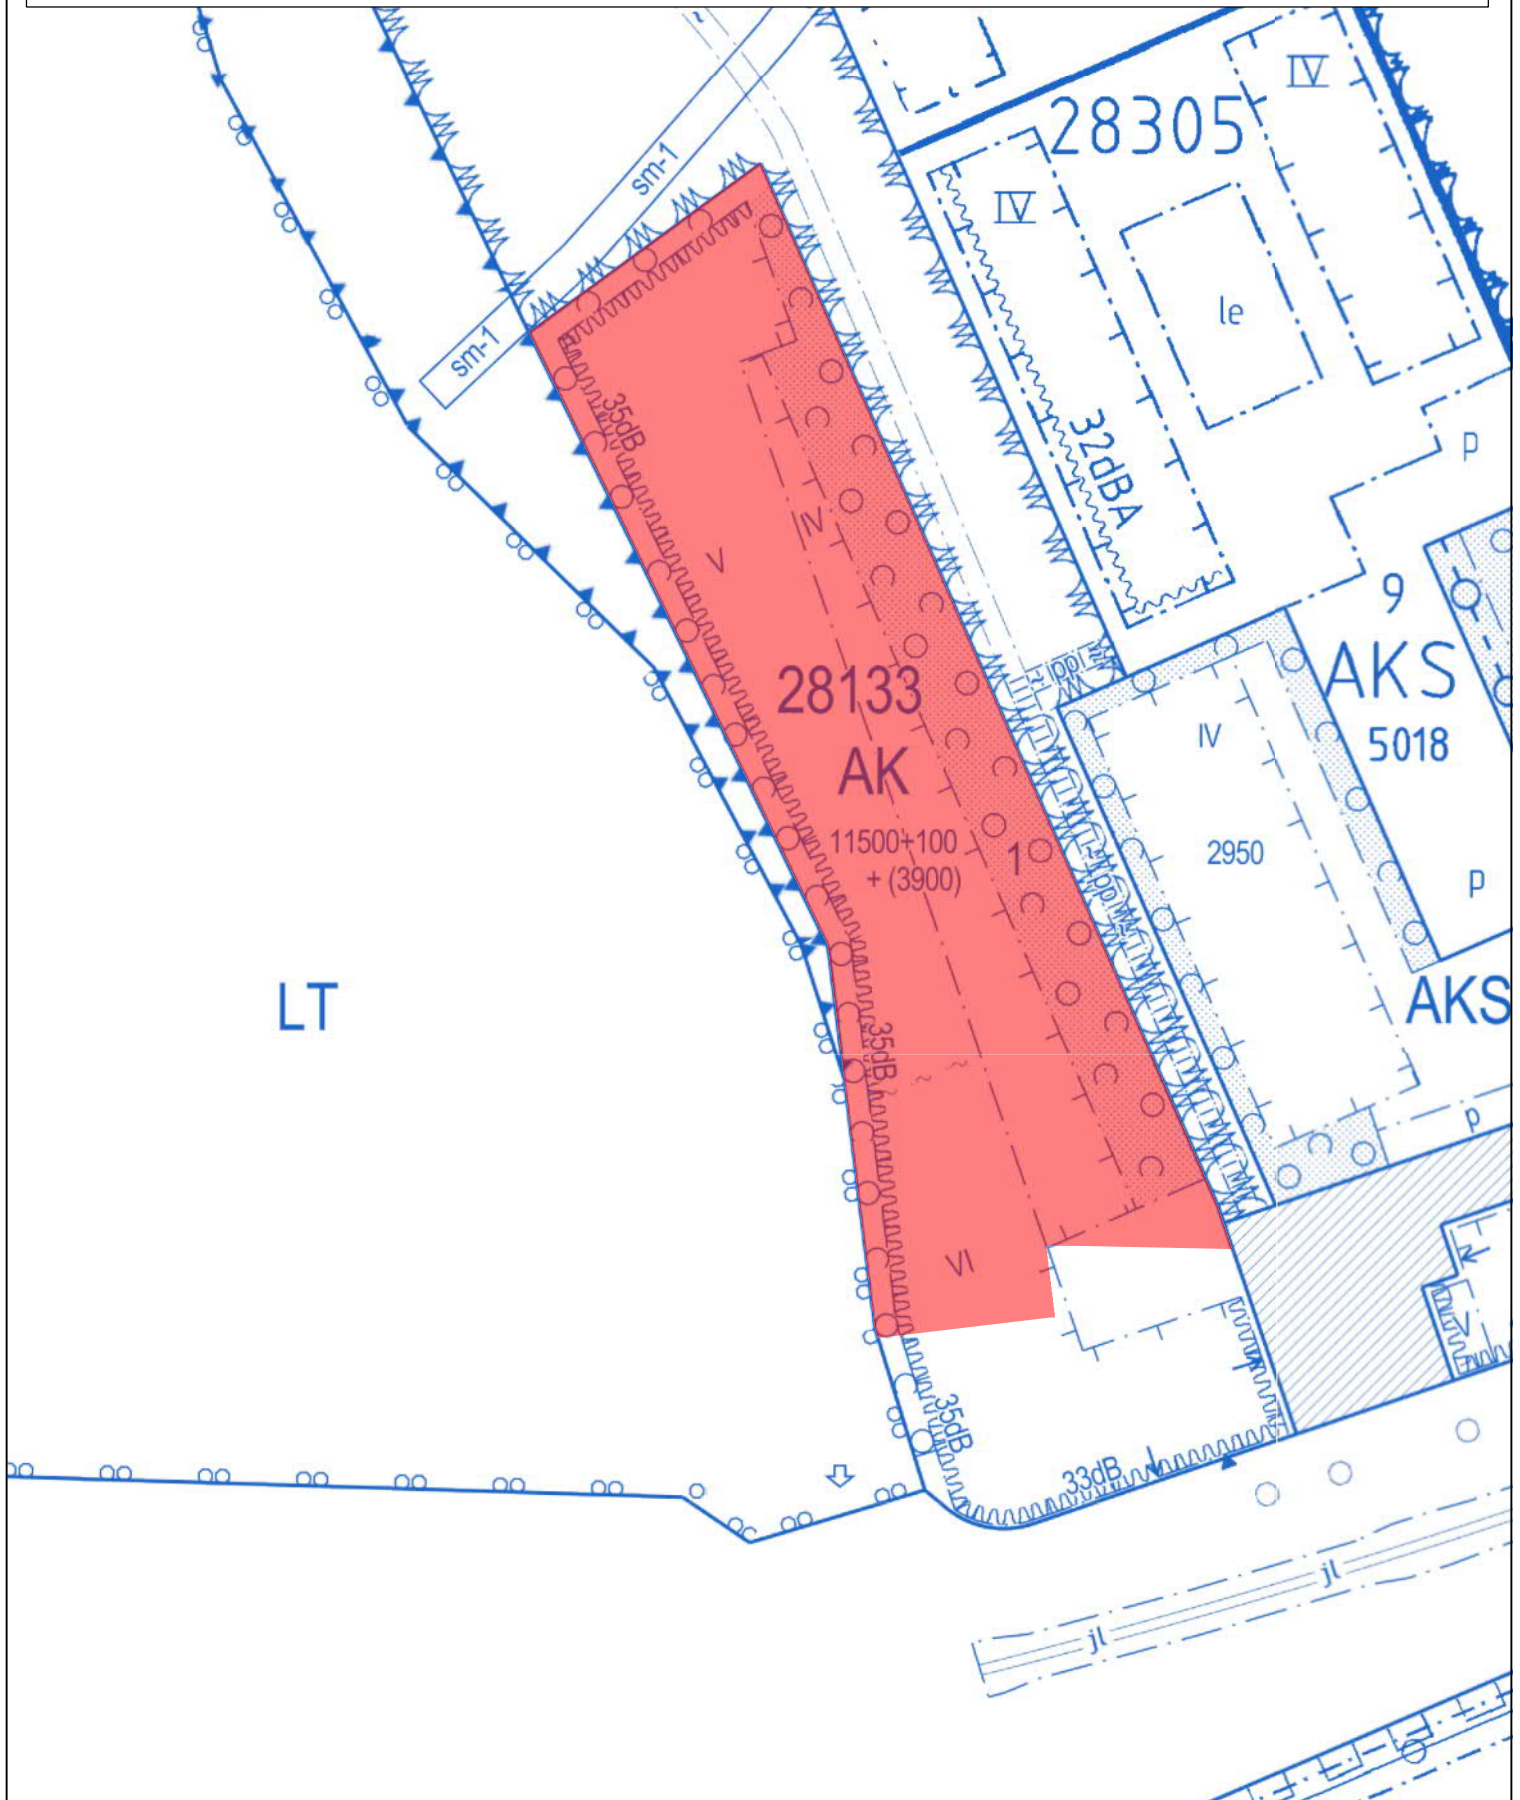


OULUNKYLÄ, ohjeellinen kaavatontti 28134/1 (Käskynhaltijantie)

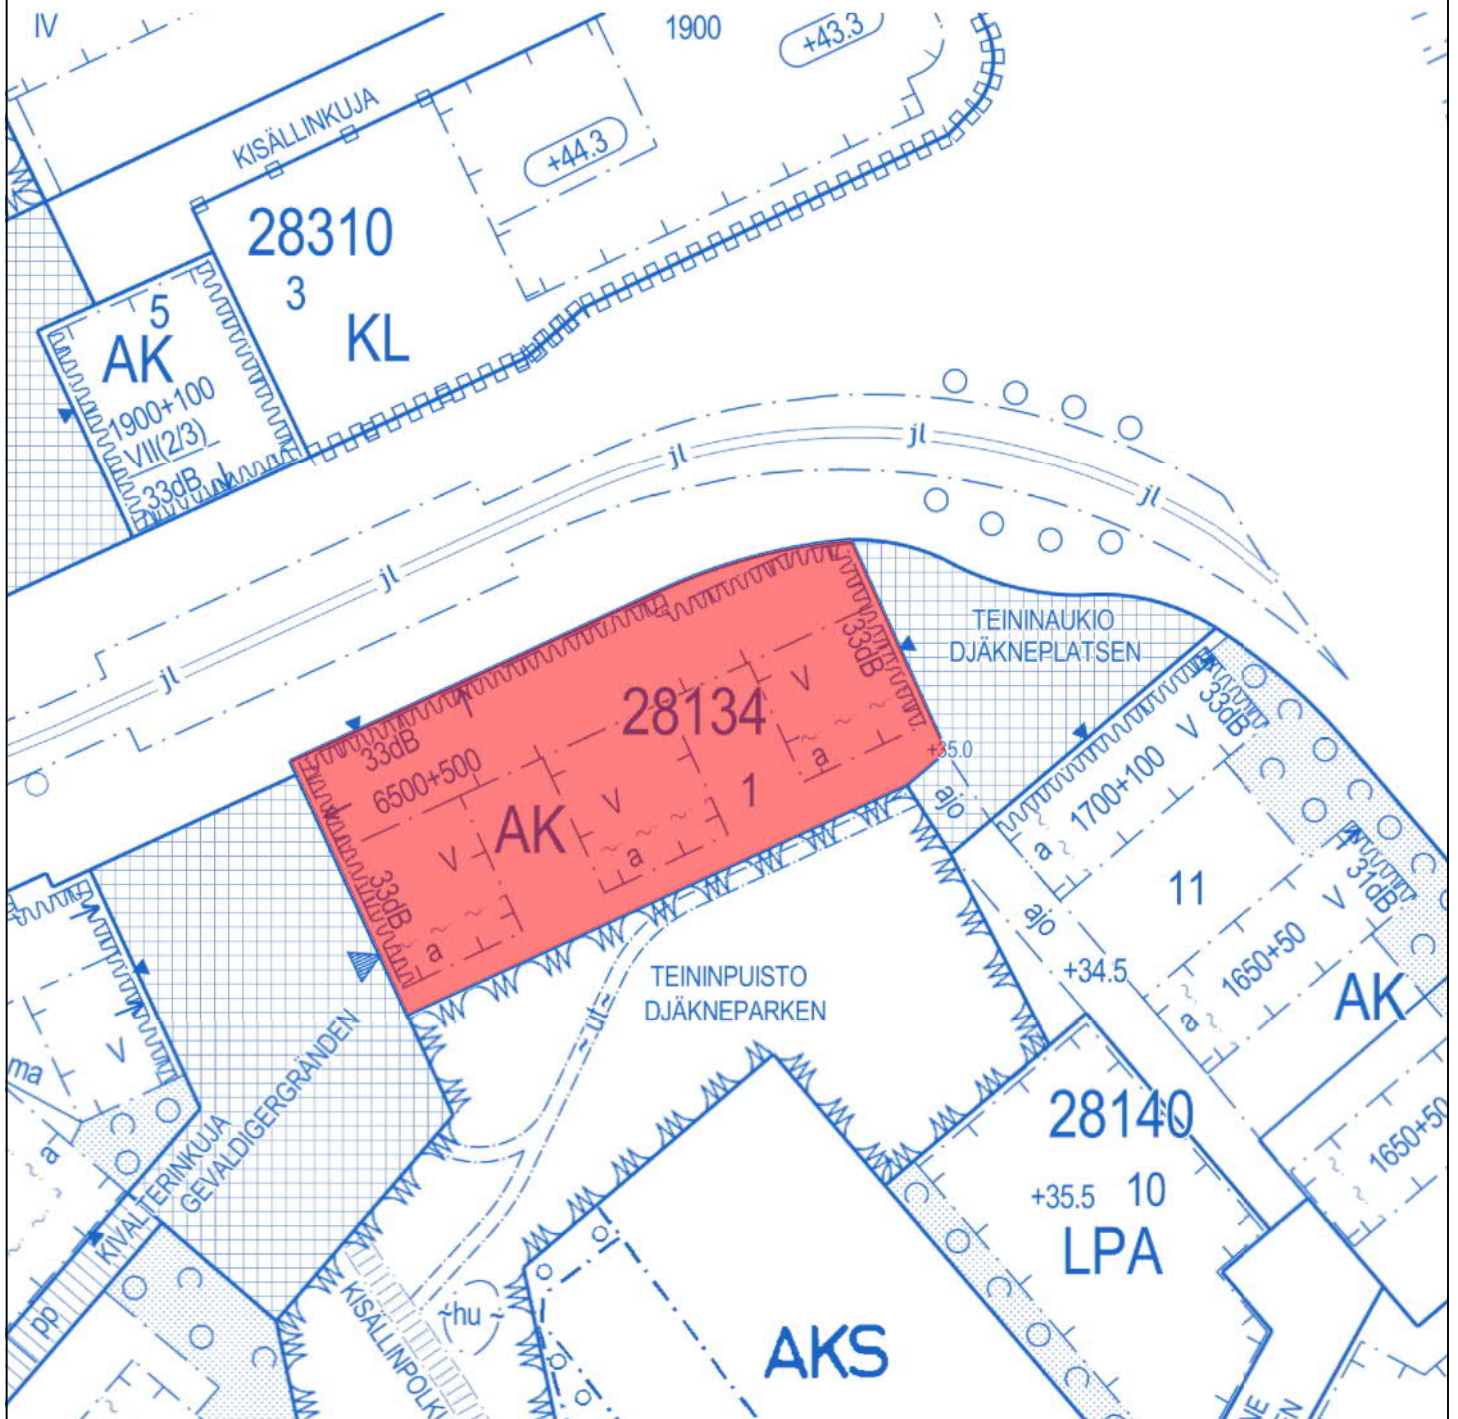



KAARELA, ohjeelliset kaavatontit 33417/1-2, 33418/1 ja 33420/1
(Paletinkierto)

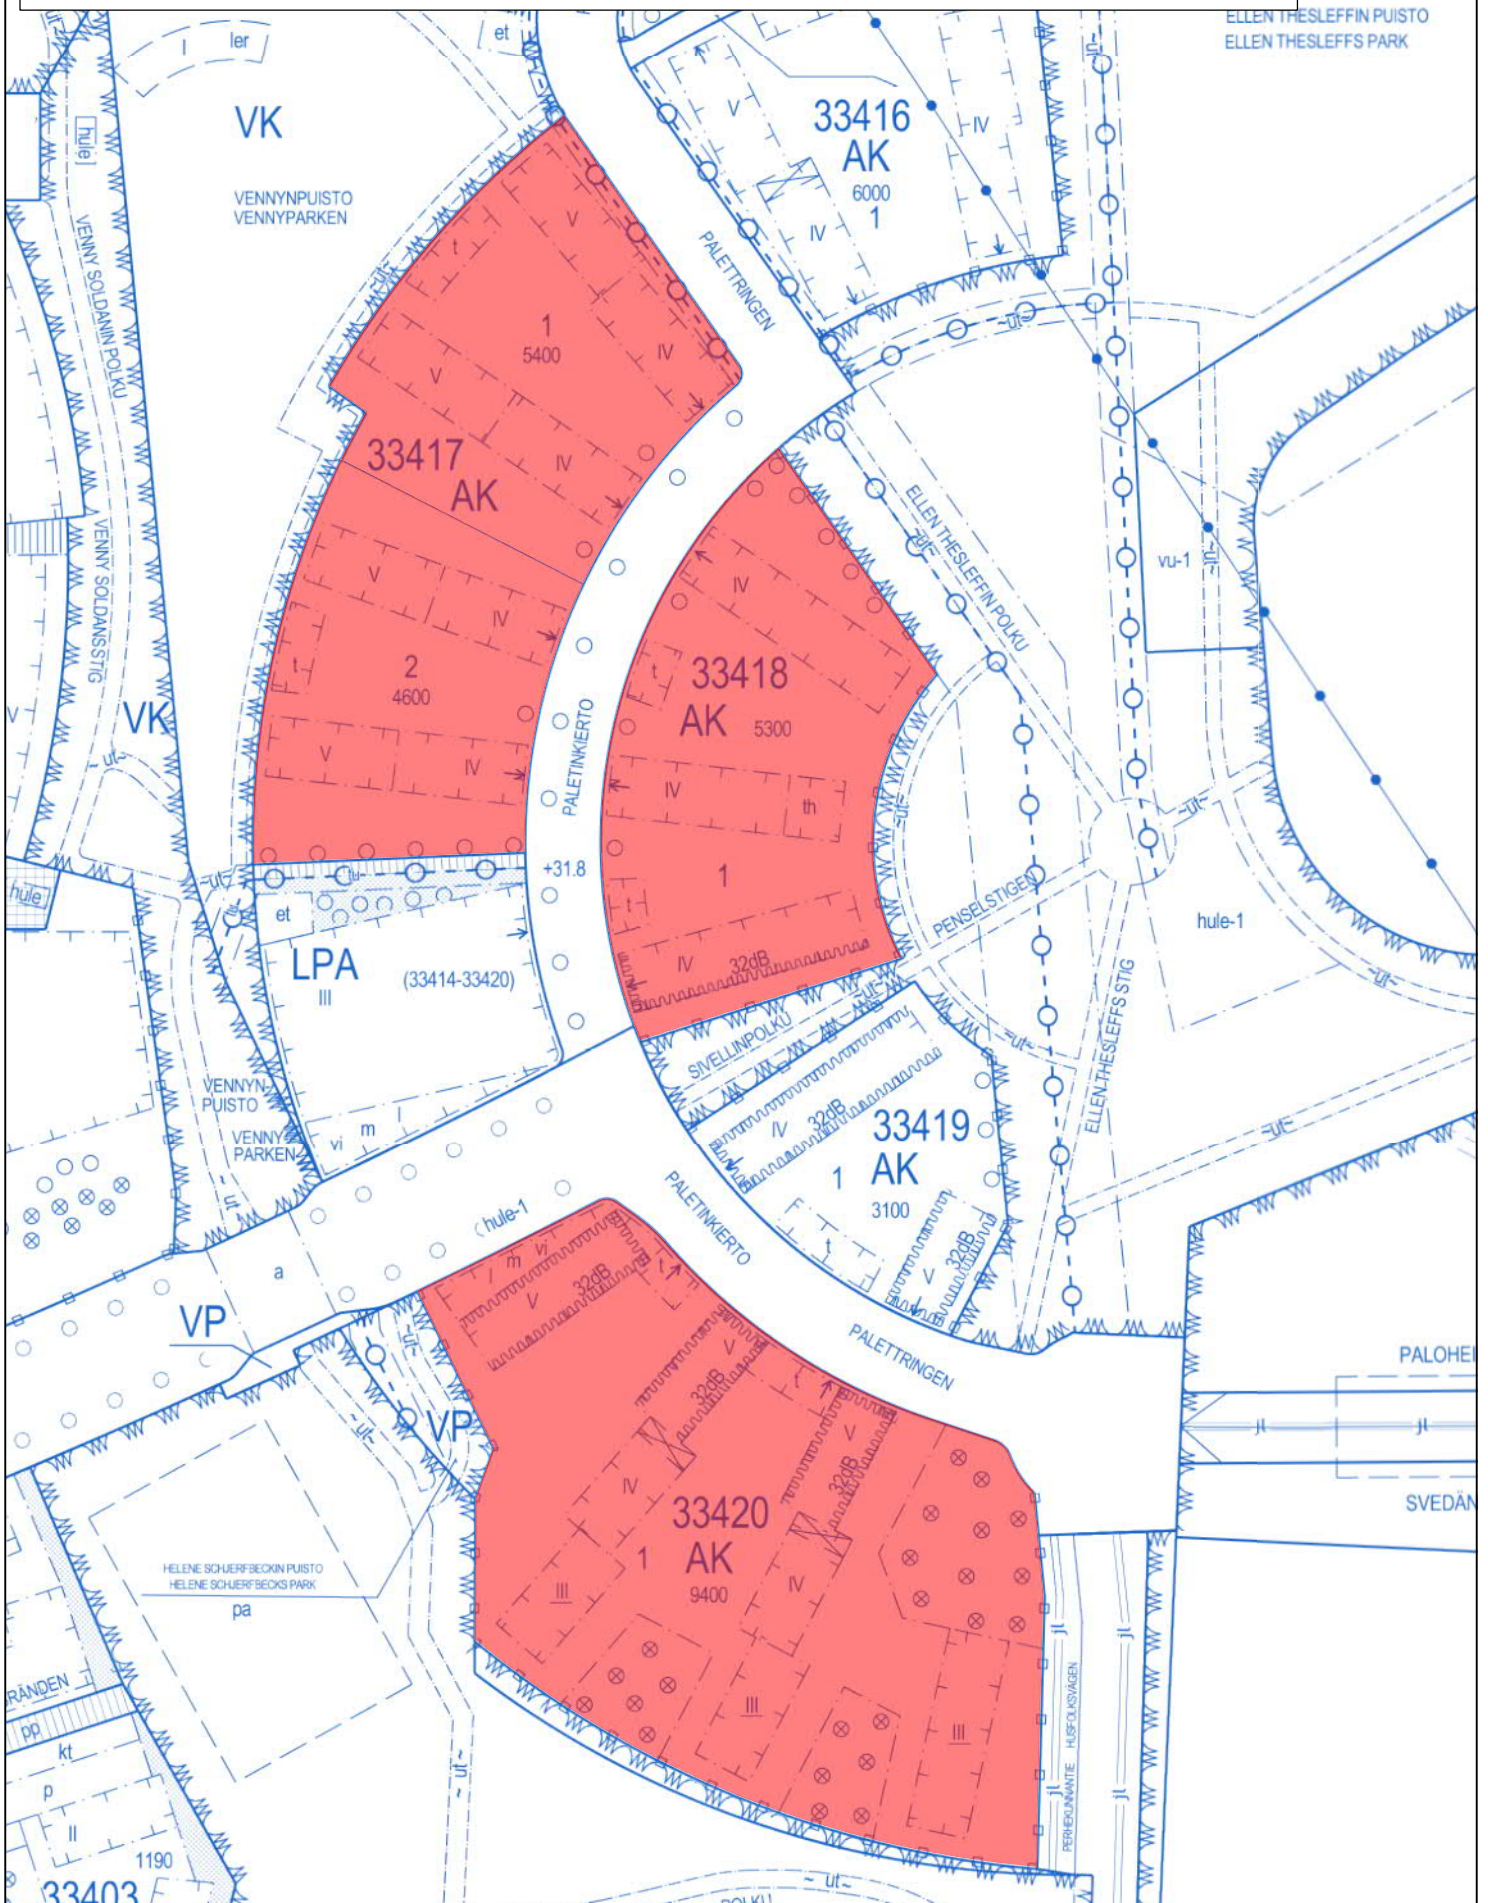



**SUUTARILA
SKOMAKARBÖLE**

**Siltamäki
Brobacka**

**TAPANINKYLÄ
STAFFANSBY**

**Tapaninvainio
Staffansslätten**


Sijaintikartta 1:10000 Suutarila ohjeellinen kaavatontti 40175/3

250 m

1:10 000


Opaskartta ©Helsingin kaupunki

SUUTARILA, ohjeellinen kaavatontti 40175/3 (Peltohiirenkuja)

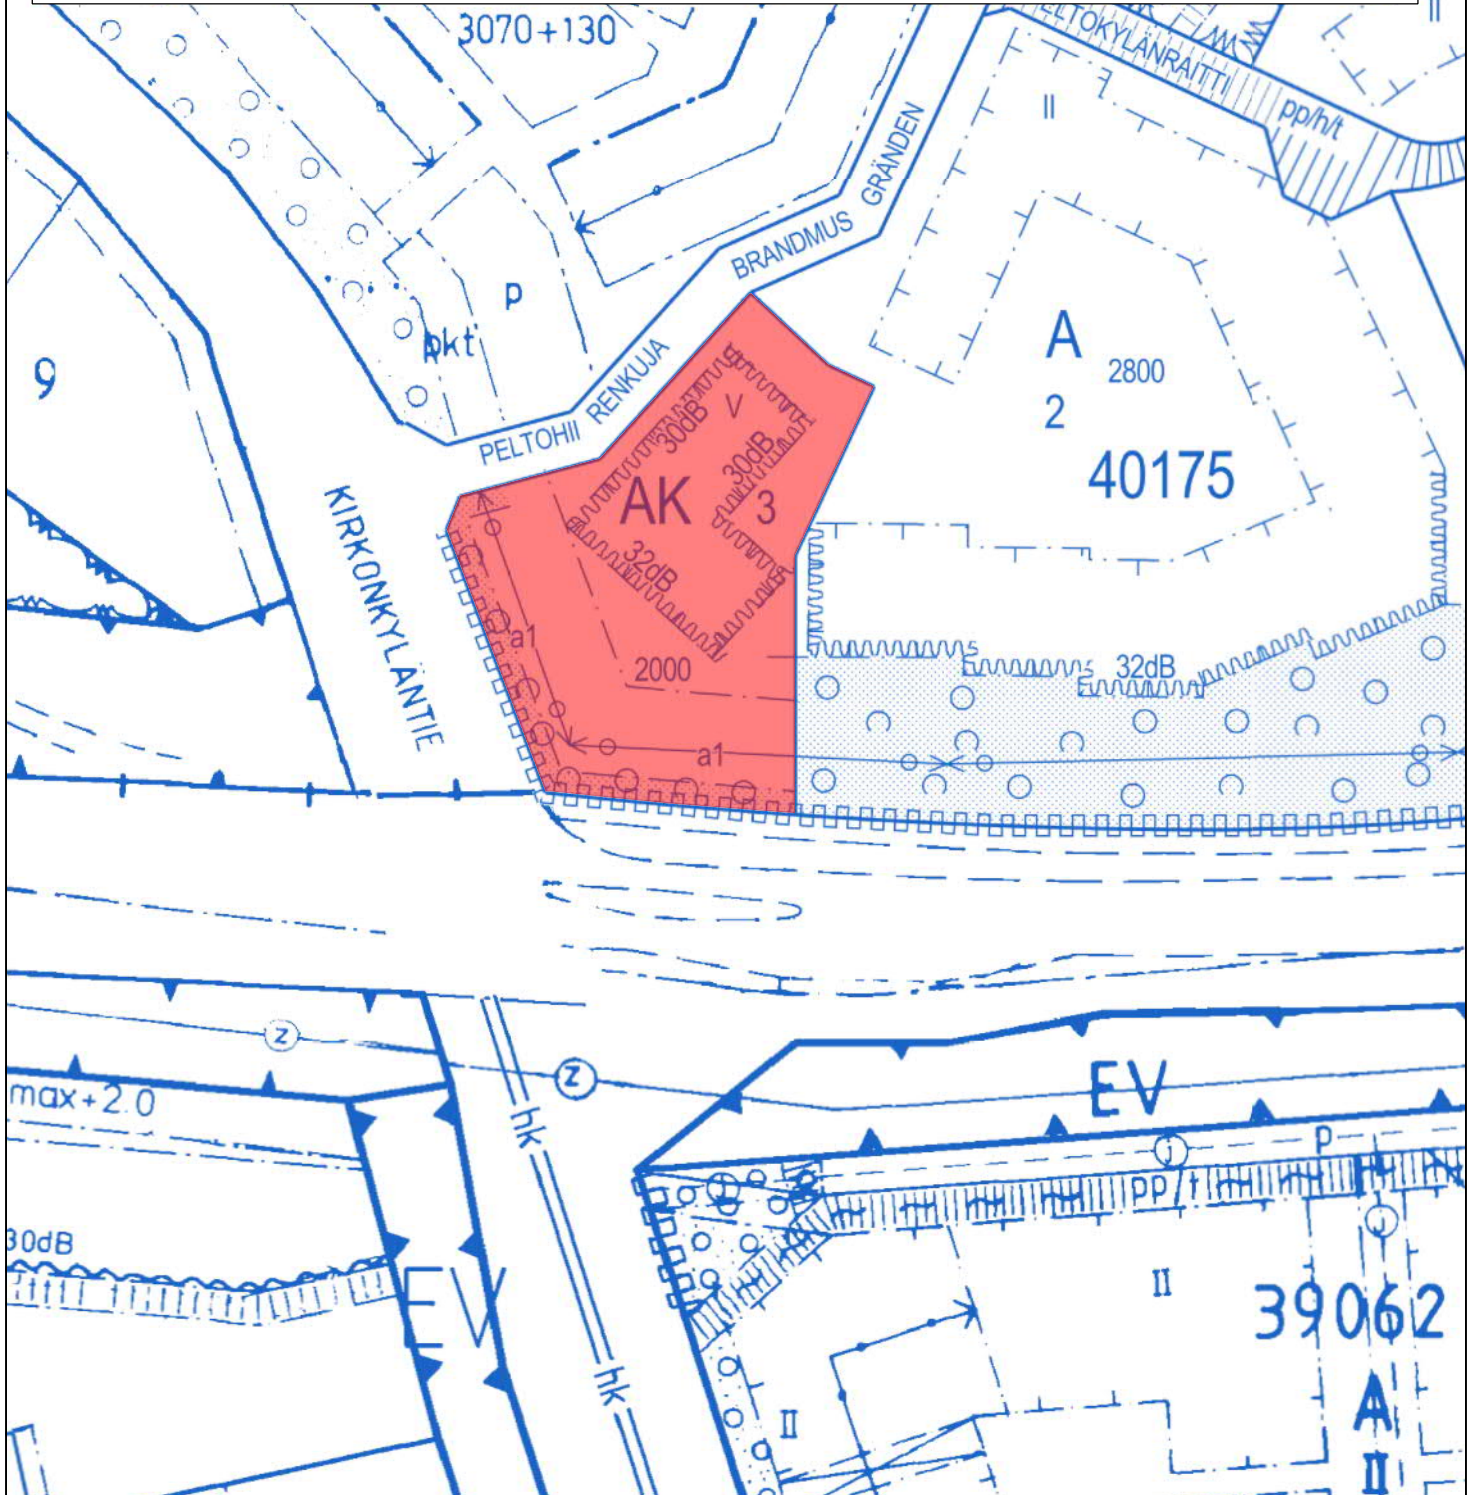



VARTIOKYLÄ, ohjeellinen kaavatontti 45135/2 (Myllymatkantie)

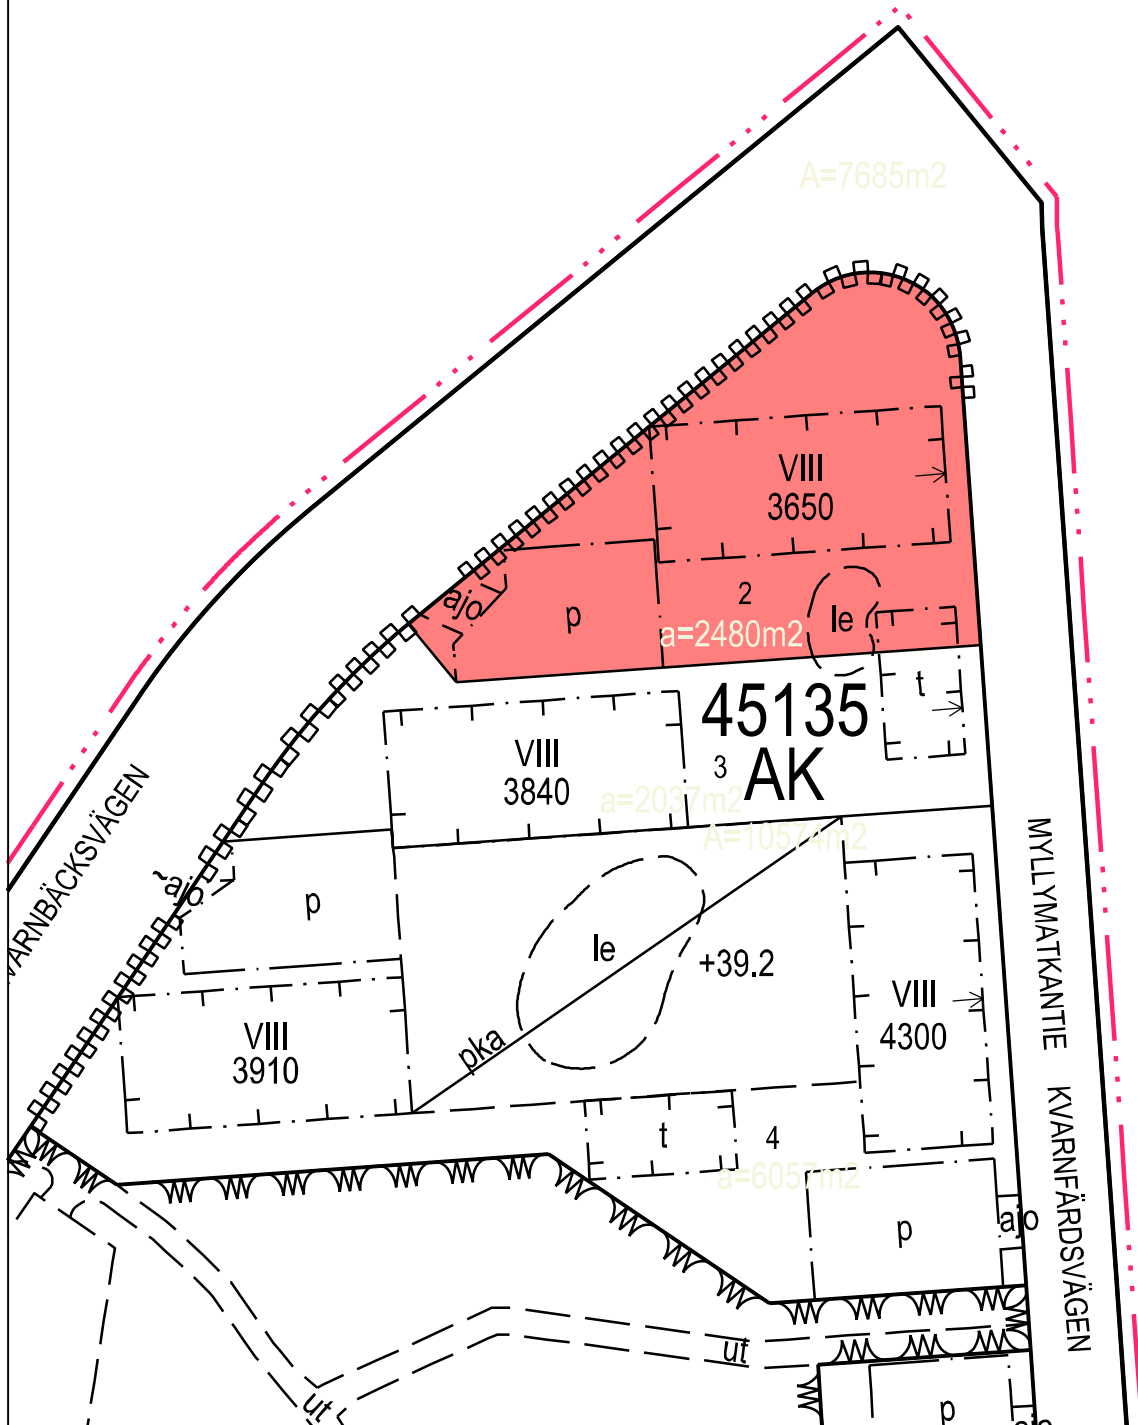



Sijaintikartta 1:10000 Laajasalo ohjeelliset kaavatontit 49090/2 ja 49334/1

Björkholmen


250 m

1:10 000


Opaskartta ©Helsingin kaupunki

Leirisääri
Orholmen

LAAJASALO, ohjeellinen kaavatontti 49090/2 (Mellinintie)

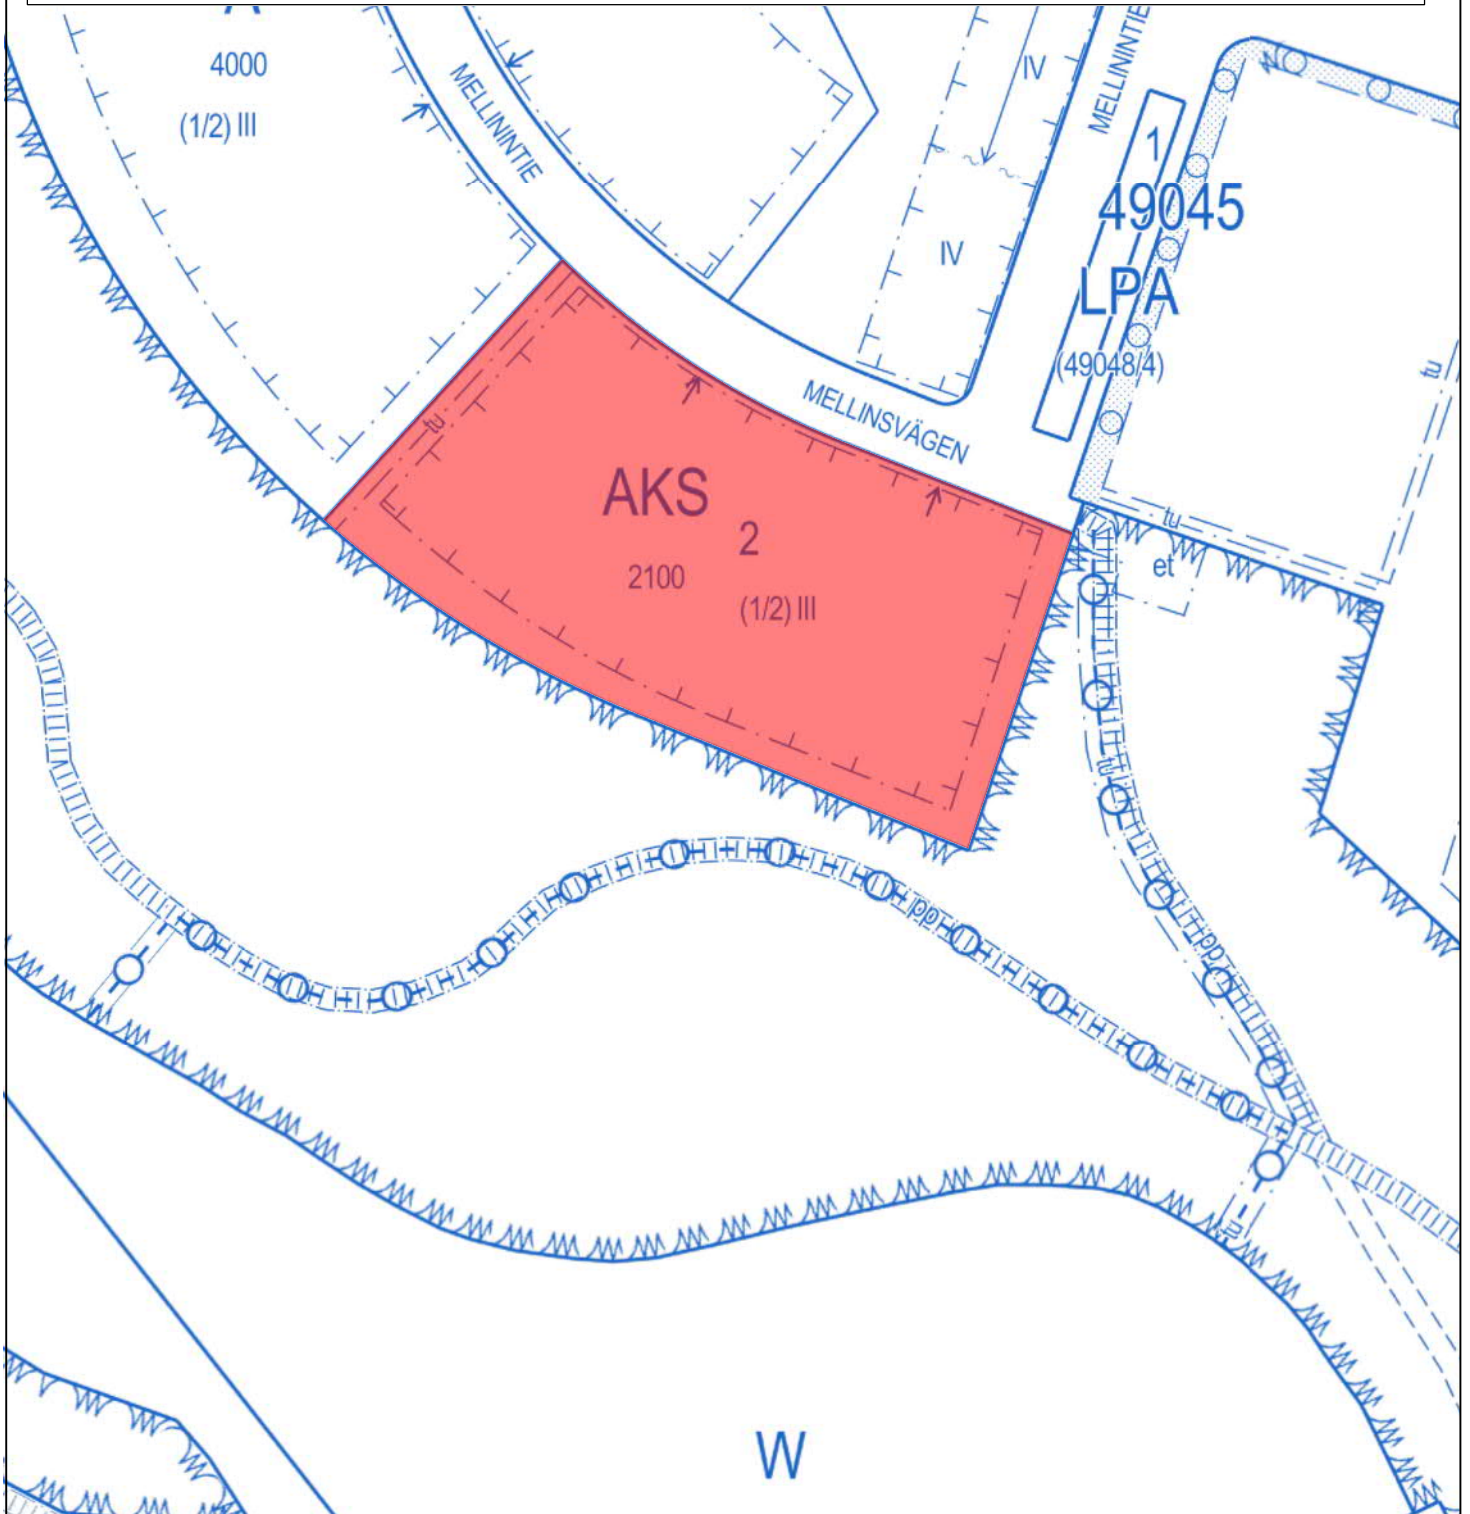

LAAJASALO, ohjeellinen kaavatontti 49334/1 (Stansvikinkallionkatu)

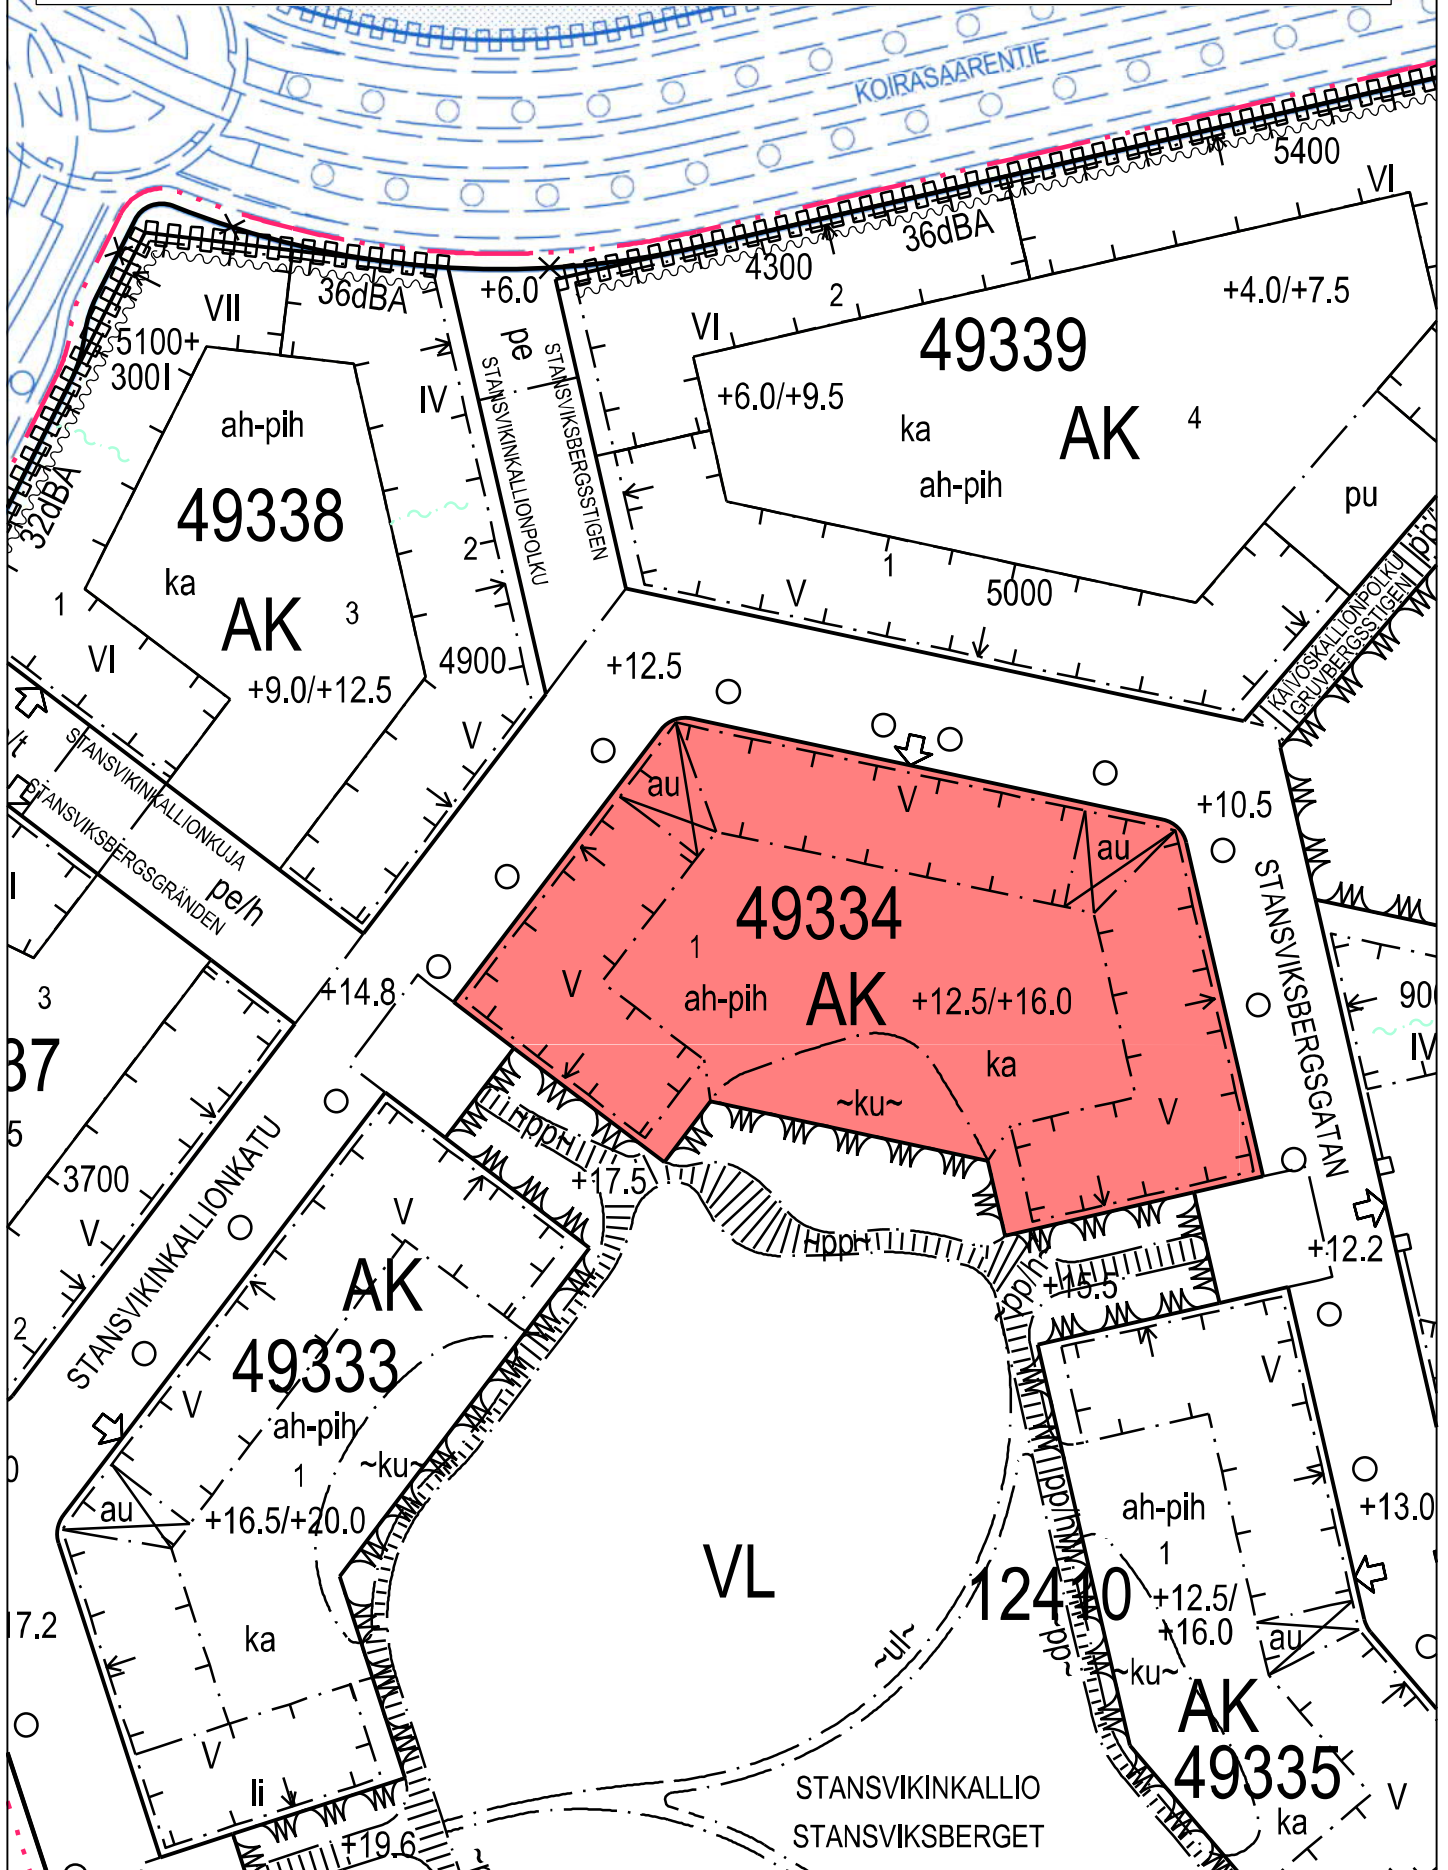



VUOSAARI NORDSJÖ

Nordsjön kartano
Nordsjö gård




Sijaintikartta 1:10000 Vuosaari ohjeellinen kaavatontti 54180/14

250 m 1:10 000

Opaskartta ©Helsingin kaupunki

VUOSAARI, määräala n. 4500 m² ohjeellisesta
kaavatontista 54180/14 (Kahvikuja)

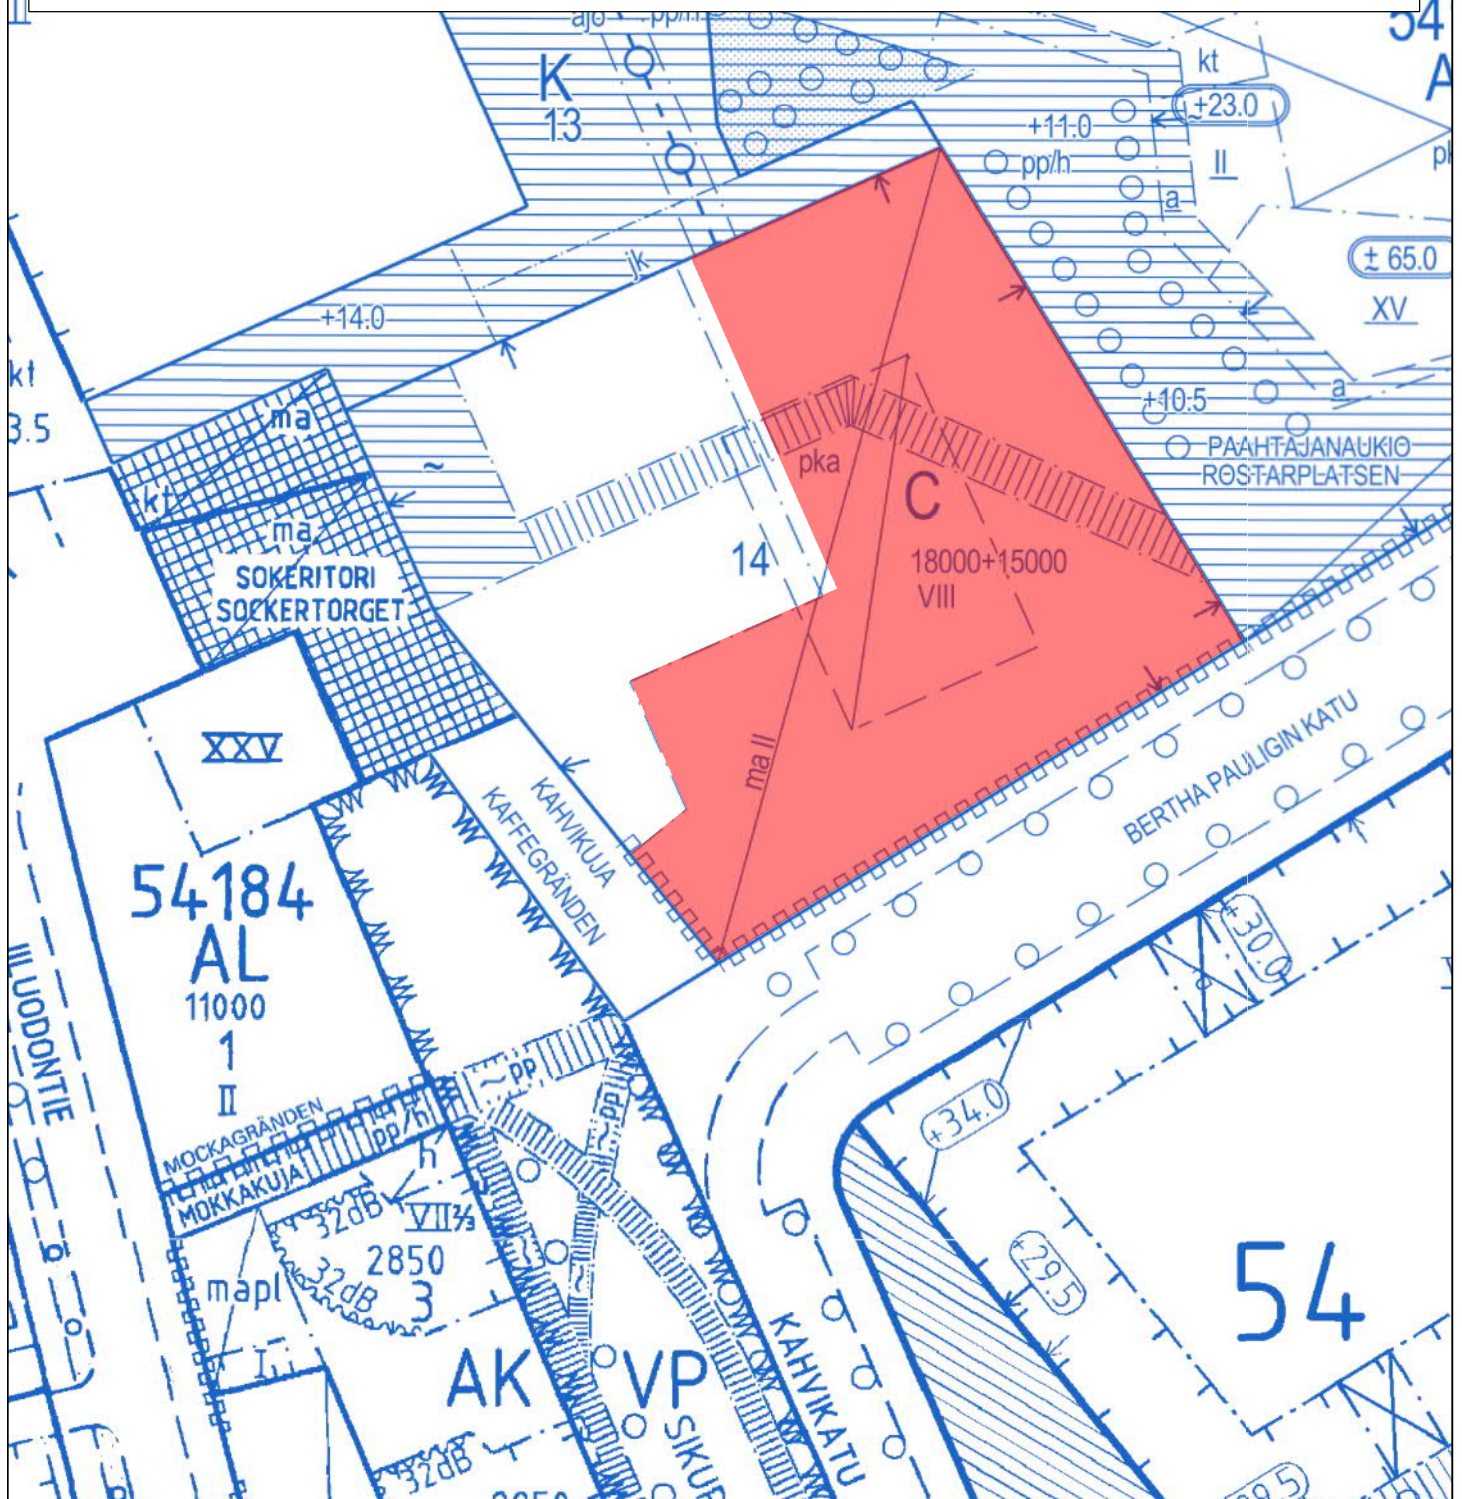



Sijaintikartta 1:10000 Vuosaari suunniteltu tontti 54246/1

250 m

1:10 000

Opaskartta ©Helsingin kaupunki

VUOSAARI, suunniteltu tontti 54246/1
(Meri-Rastilan tie)

