

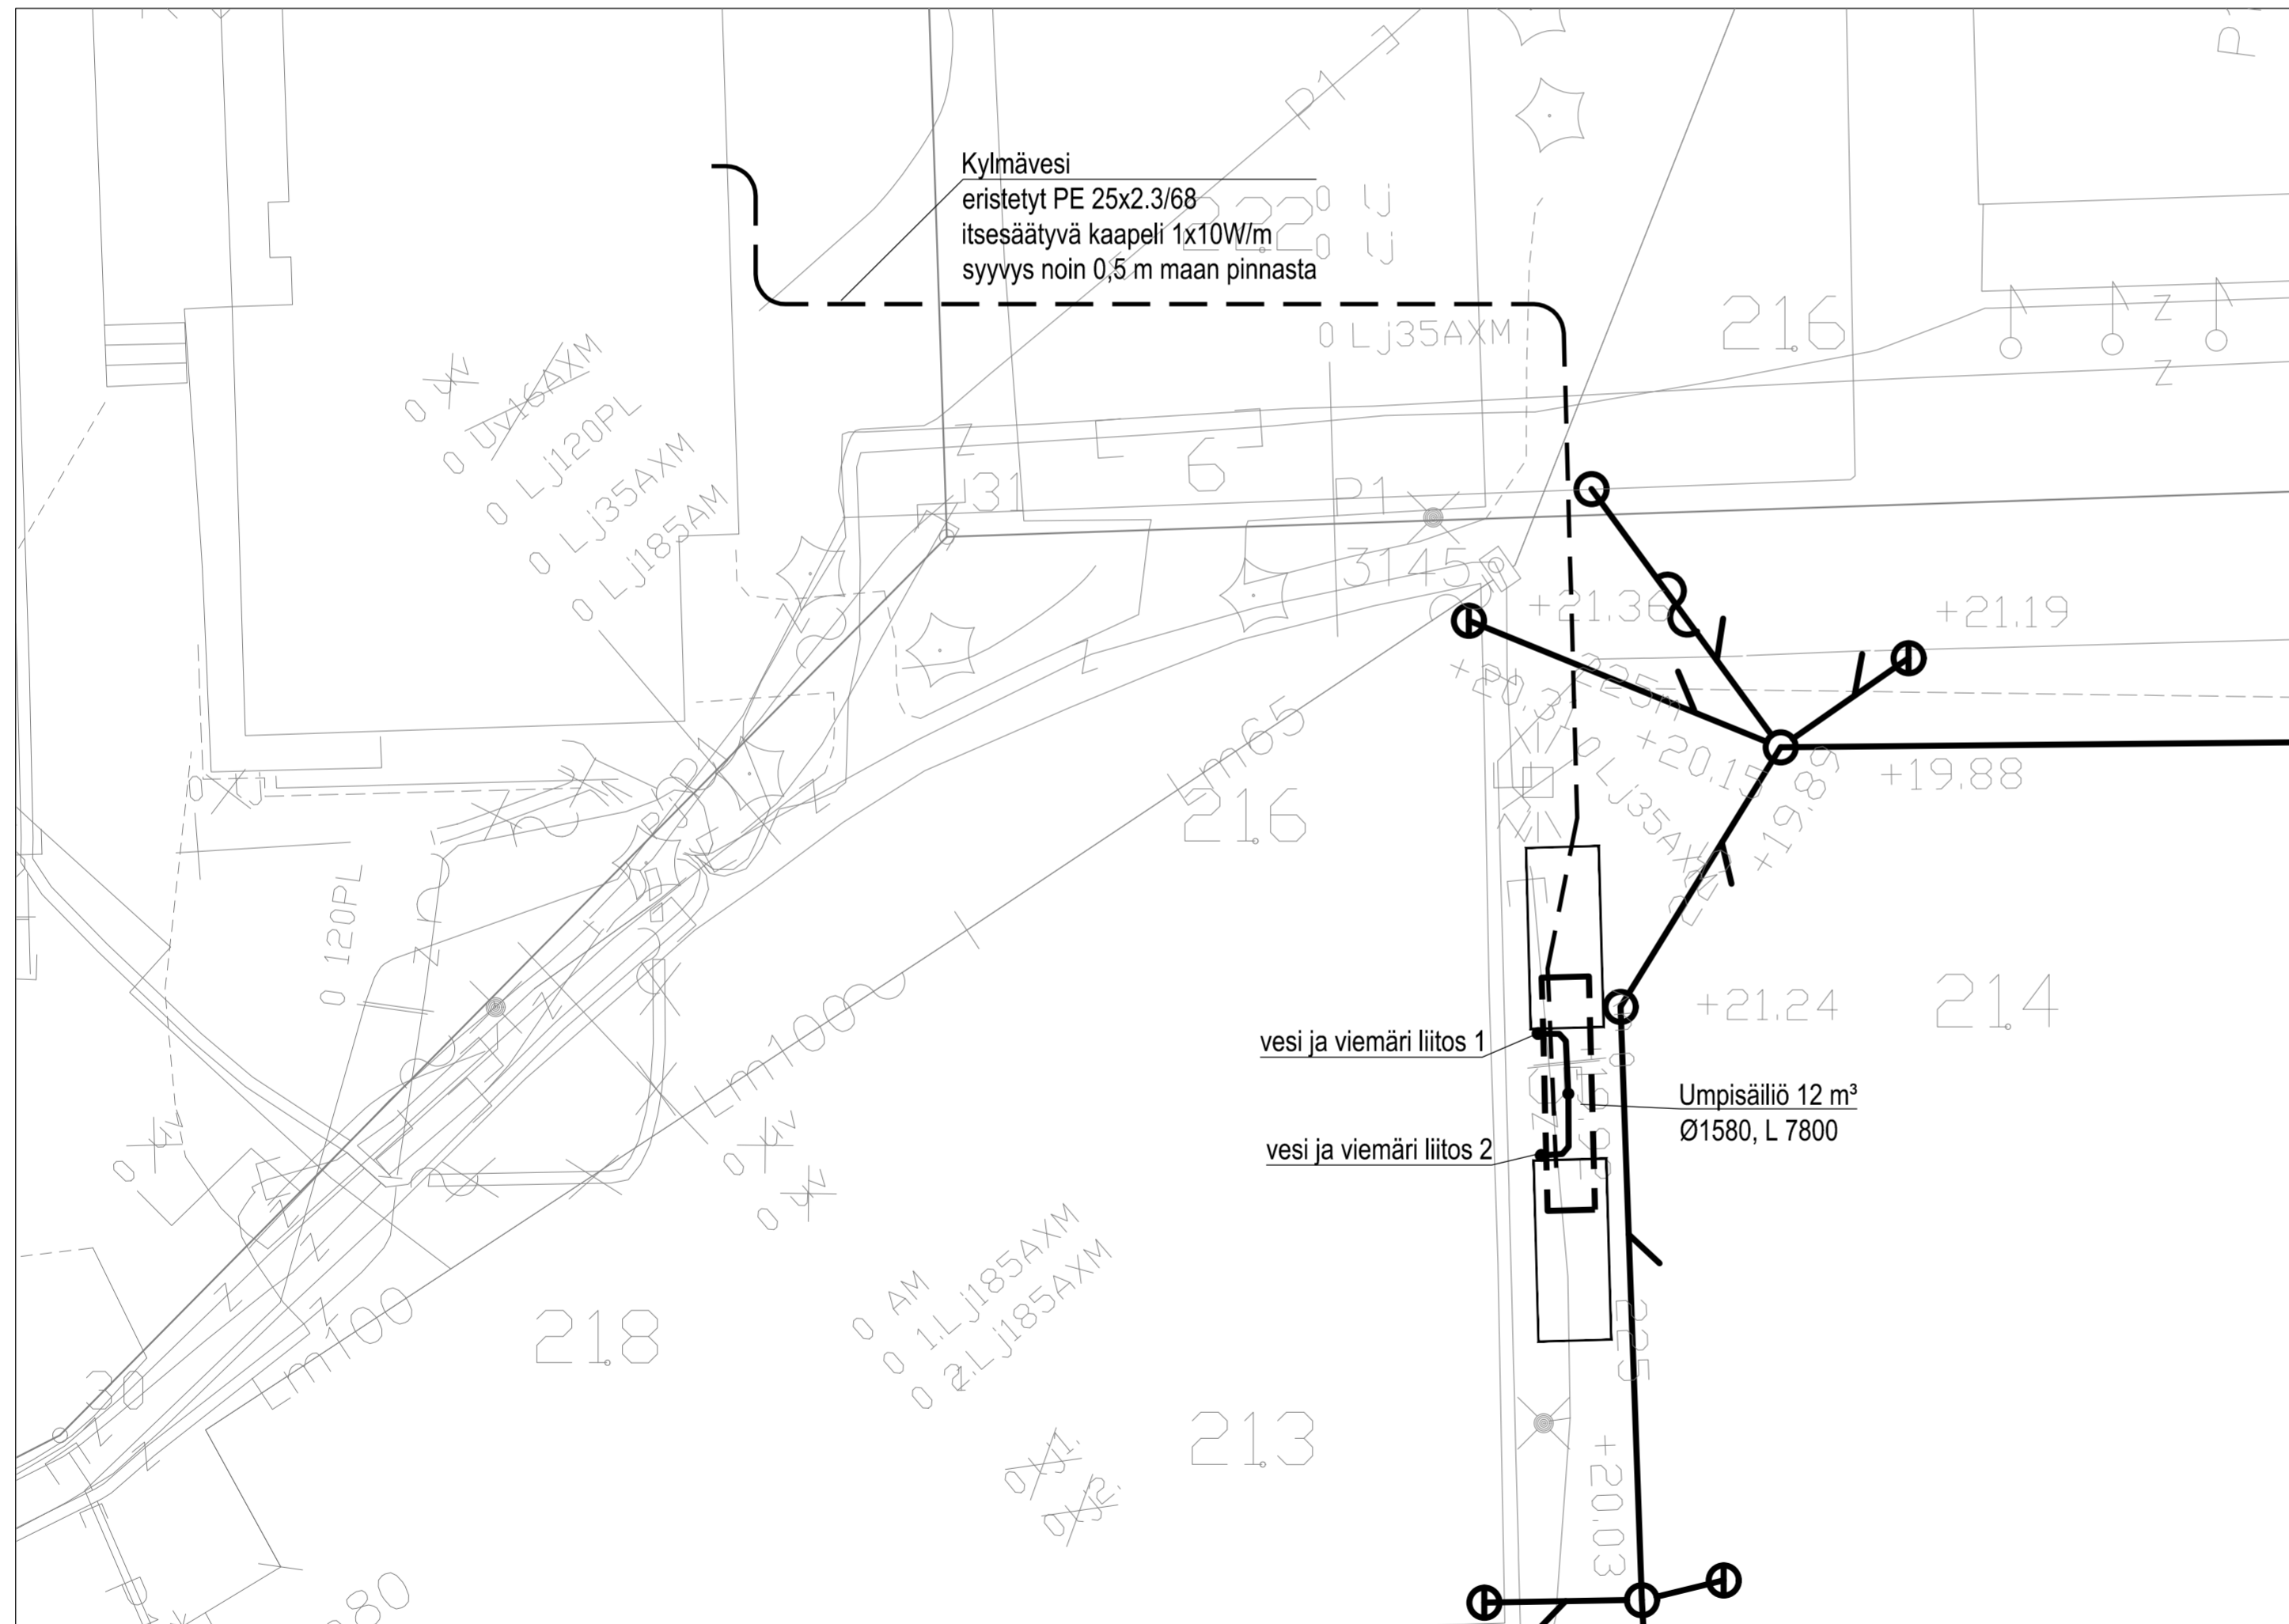
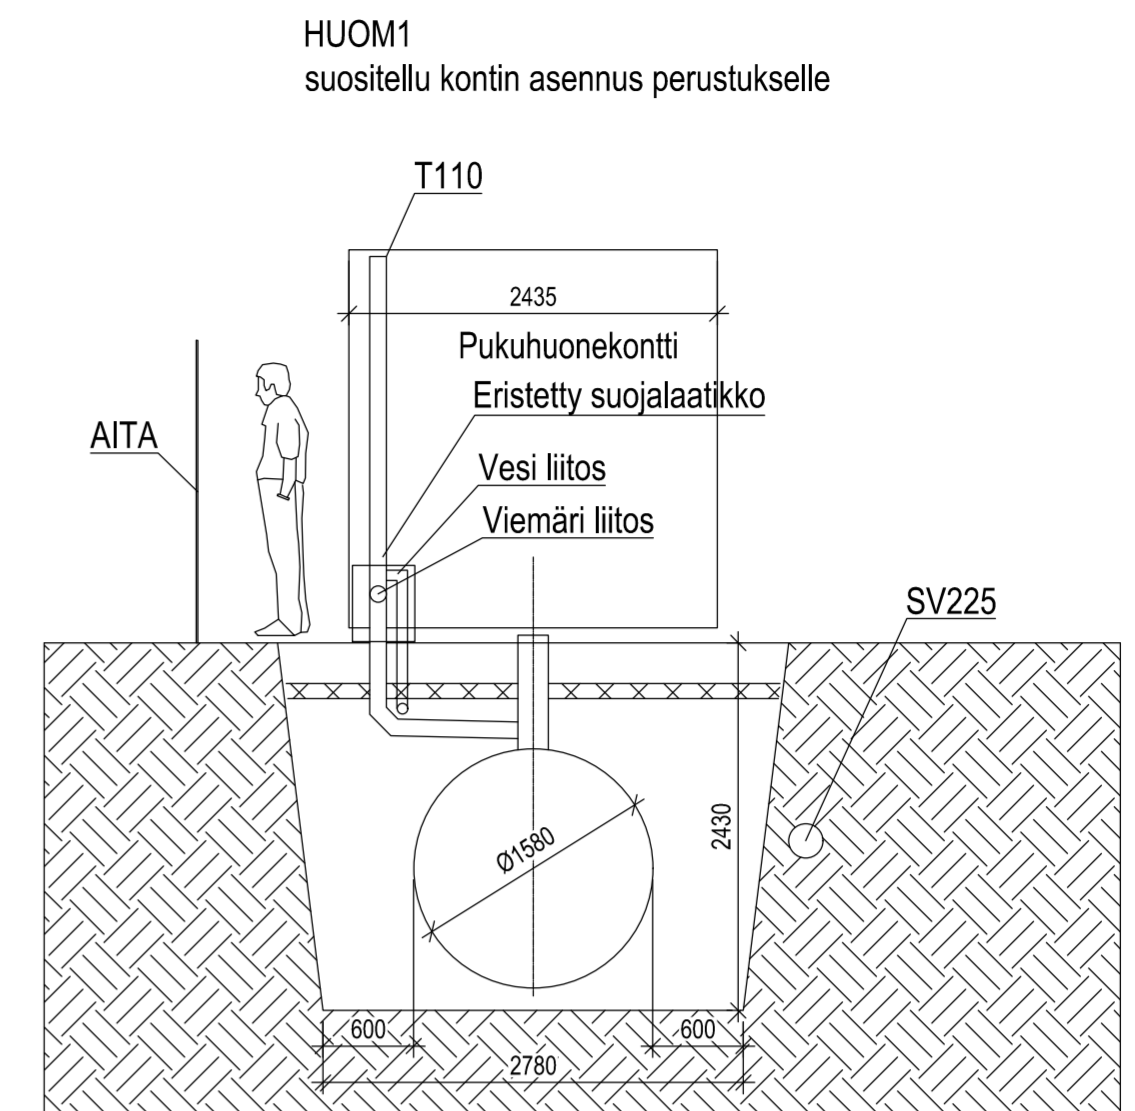


Umpisäiliö 12000 L, 1 kpl (Uponor)

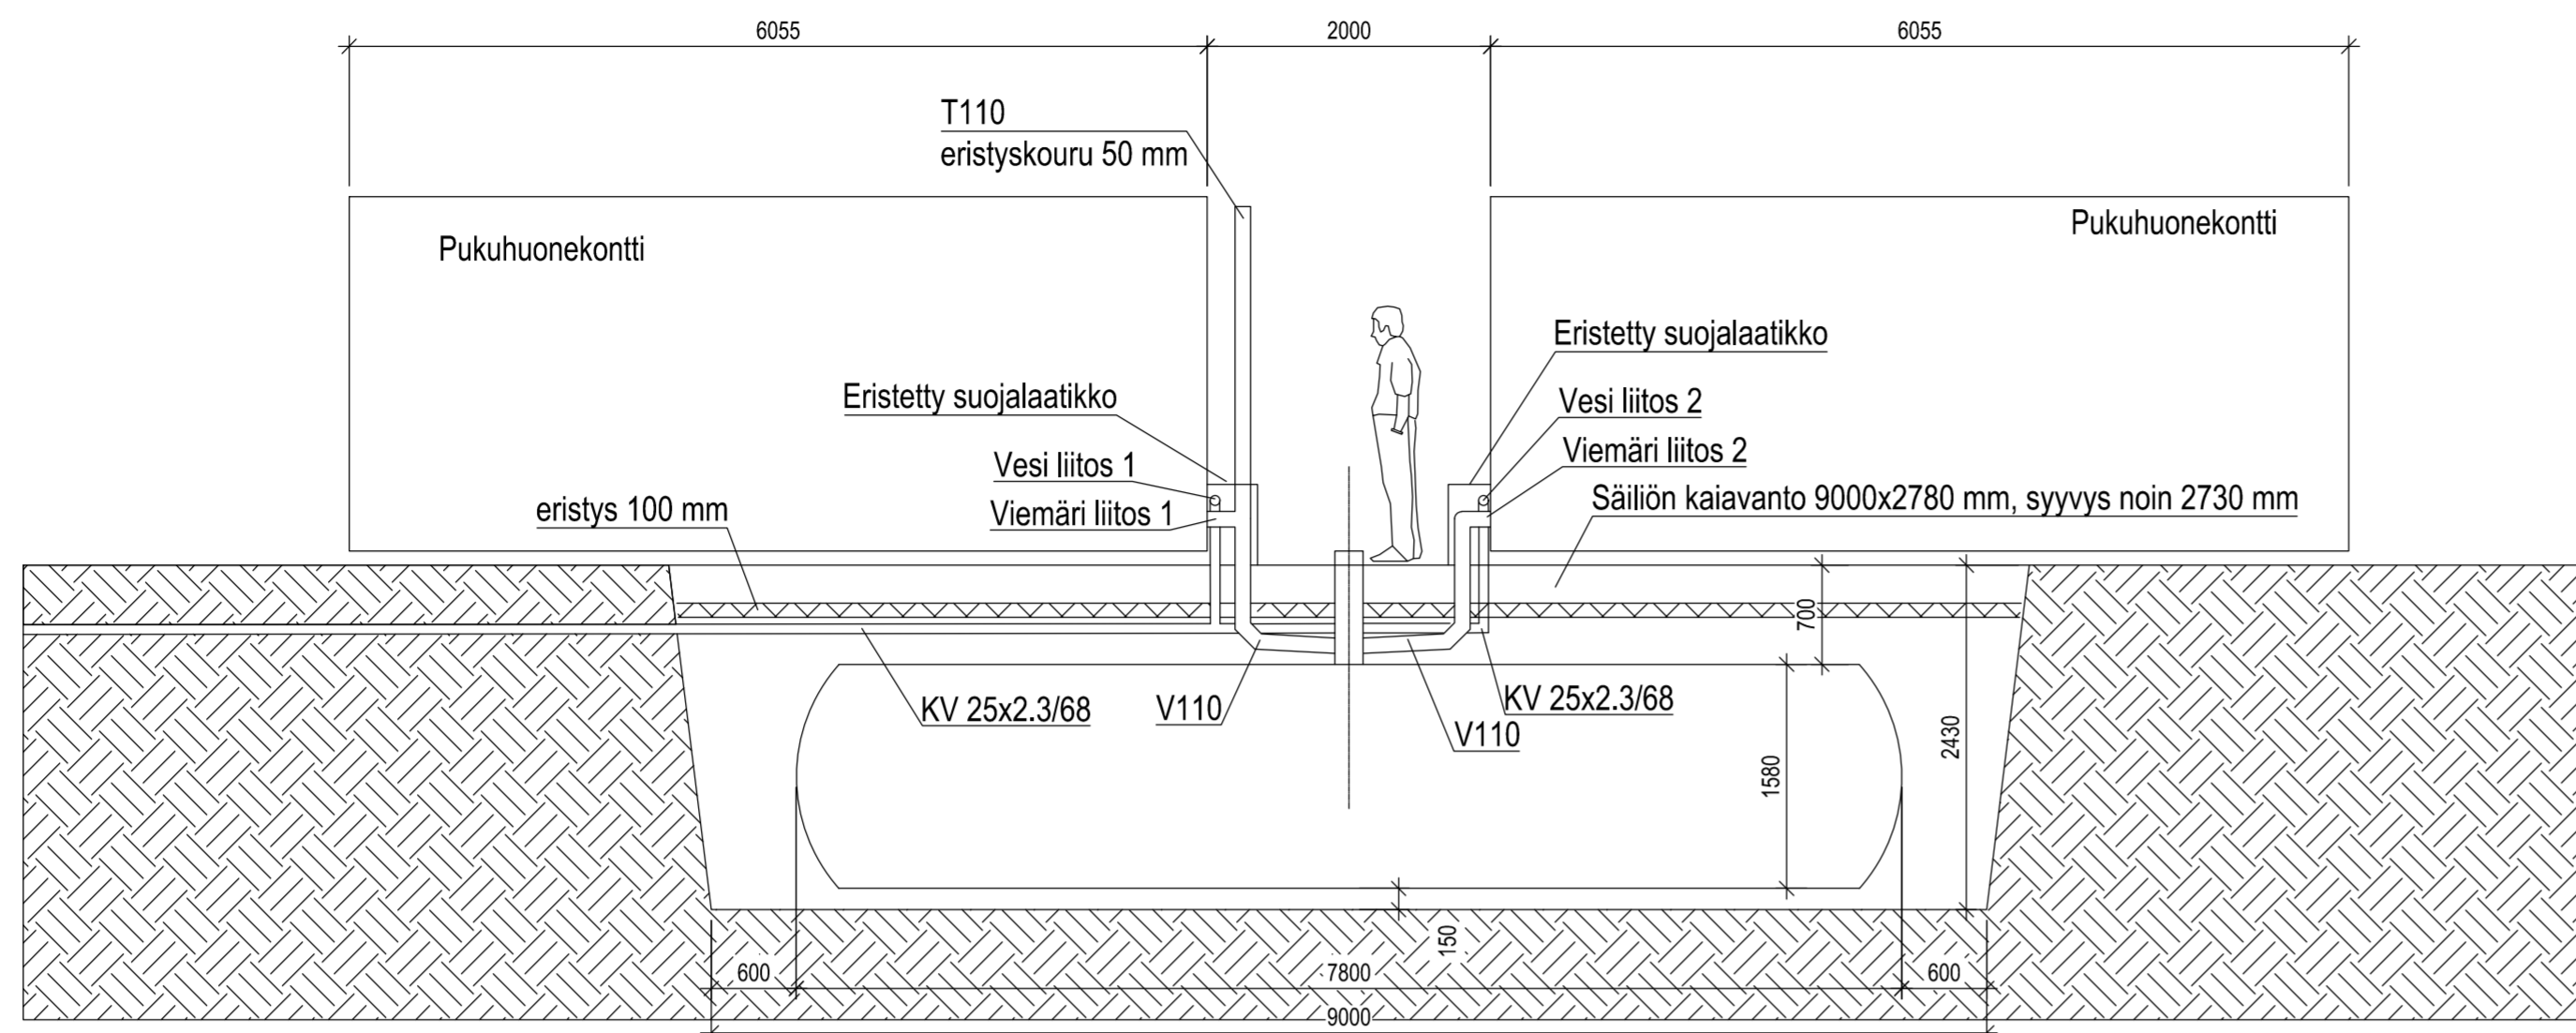

ALUSTAVA xx.10.2022	
Merkki	Lukum. Muutoksen laatu
Suunn.	Pvm

K.oso/Kyö	Korttel/tila	Tontti/Rn:o	Viranomaisen merkintöjä	Rakennustunnus (RA10)
Laakso				
Rakennustoimenpide	<input type="checkbox"/> Uudisrakennus	<input checked="" type="checkbox"/> Muutos	Piirustuslaji	Juoks.nro
Rakennuskohteen nimi ja osoite	Lehtikuusentien Jalkapallokenttä Helsinki Stadion Management Oy Lehtikuusentie 5 00270 Helsinki		Piirustuksen sisältö	Mittakaavat
			Asemapiirros	Pukuhuonekontit
LVI-INSINÖÖRITOIMISTO VAHVACON Oy Ilmalankatu 2 C, 00240 Helsinki, puh. 010 2774040	Hallinn. kiint. (nro)	Hallinnollinen kiinteistö (nimi)		
	Kiinteistö (nro)	Hankenumbero ja nimi		
	Rakennus (nro)	Rakennus (nimi)		
Piir.T.	Suunn.	Päiv.	Suunnitteluola, työn ja piirustuksen nro	
SJE	SJE	xx.10.2022	Muutos	
Vastuullinen suunnittelija	Nimiselvennyse ja koulutus	<input type="checkbox"/> LVI-01 <input type="checkbox"/> LVI-muinsööri <input type="checkbox"/> LVI-tekniikka	LVI 22033 GO 0005	
IRä	Ilkka Rämän			

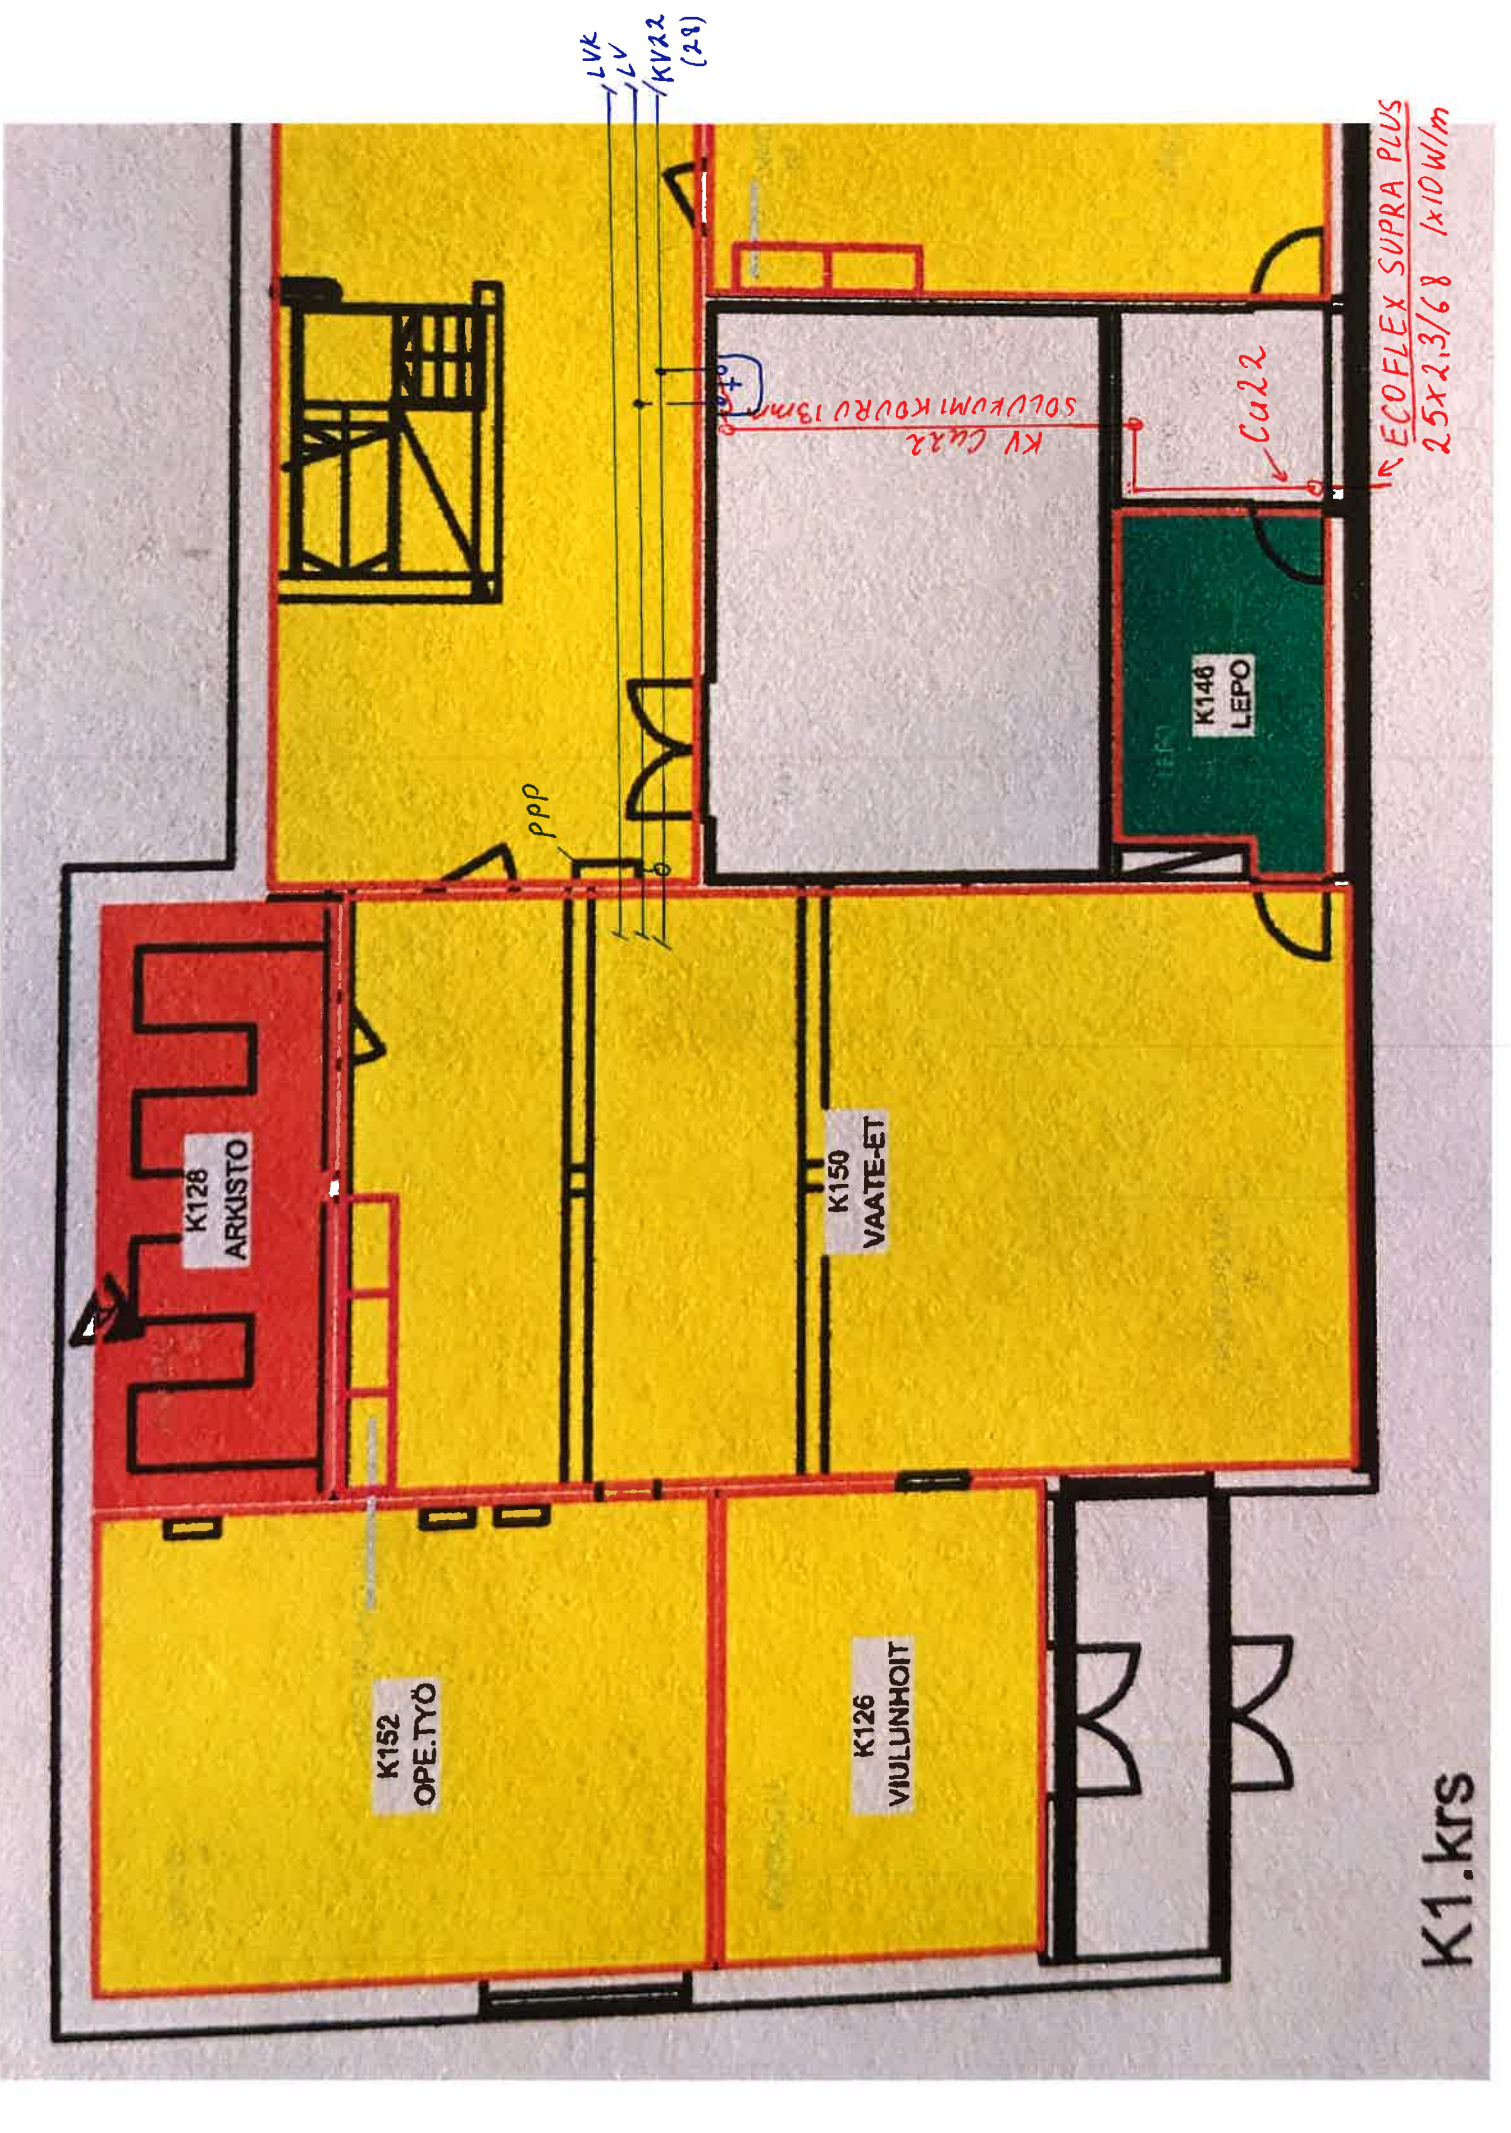

K1.krs

SUURVENTTILI

TAKAISPUENT.

VESIMITTARI DM15

VENTTILI

KV CU22

SUOS. VAIHTAA CU22



KV Cu_{22}
ERISTÖYS: SOLUKUMIKOURU 13mm

SEINÄN LÄRPPIVIENTI

