
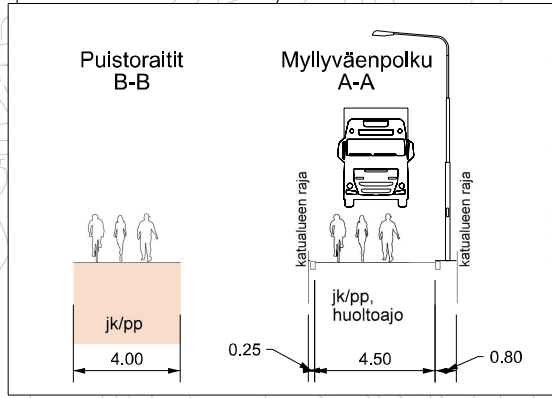


SELITE

-  Suunnitelma-alueen raja
-  Jalkakäytävä
-  Yhdistetty pyörätie ja jalkakäytävä
-  Ajorata
-  Istutuskaista
-  Koroke / erotuskaista
-  Pysäköinti
-  Kaavan 12517 mukainen rakennusalueen raja

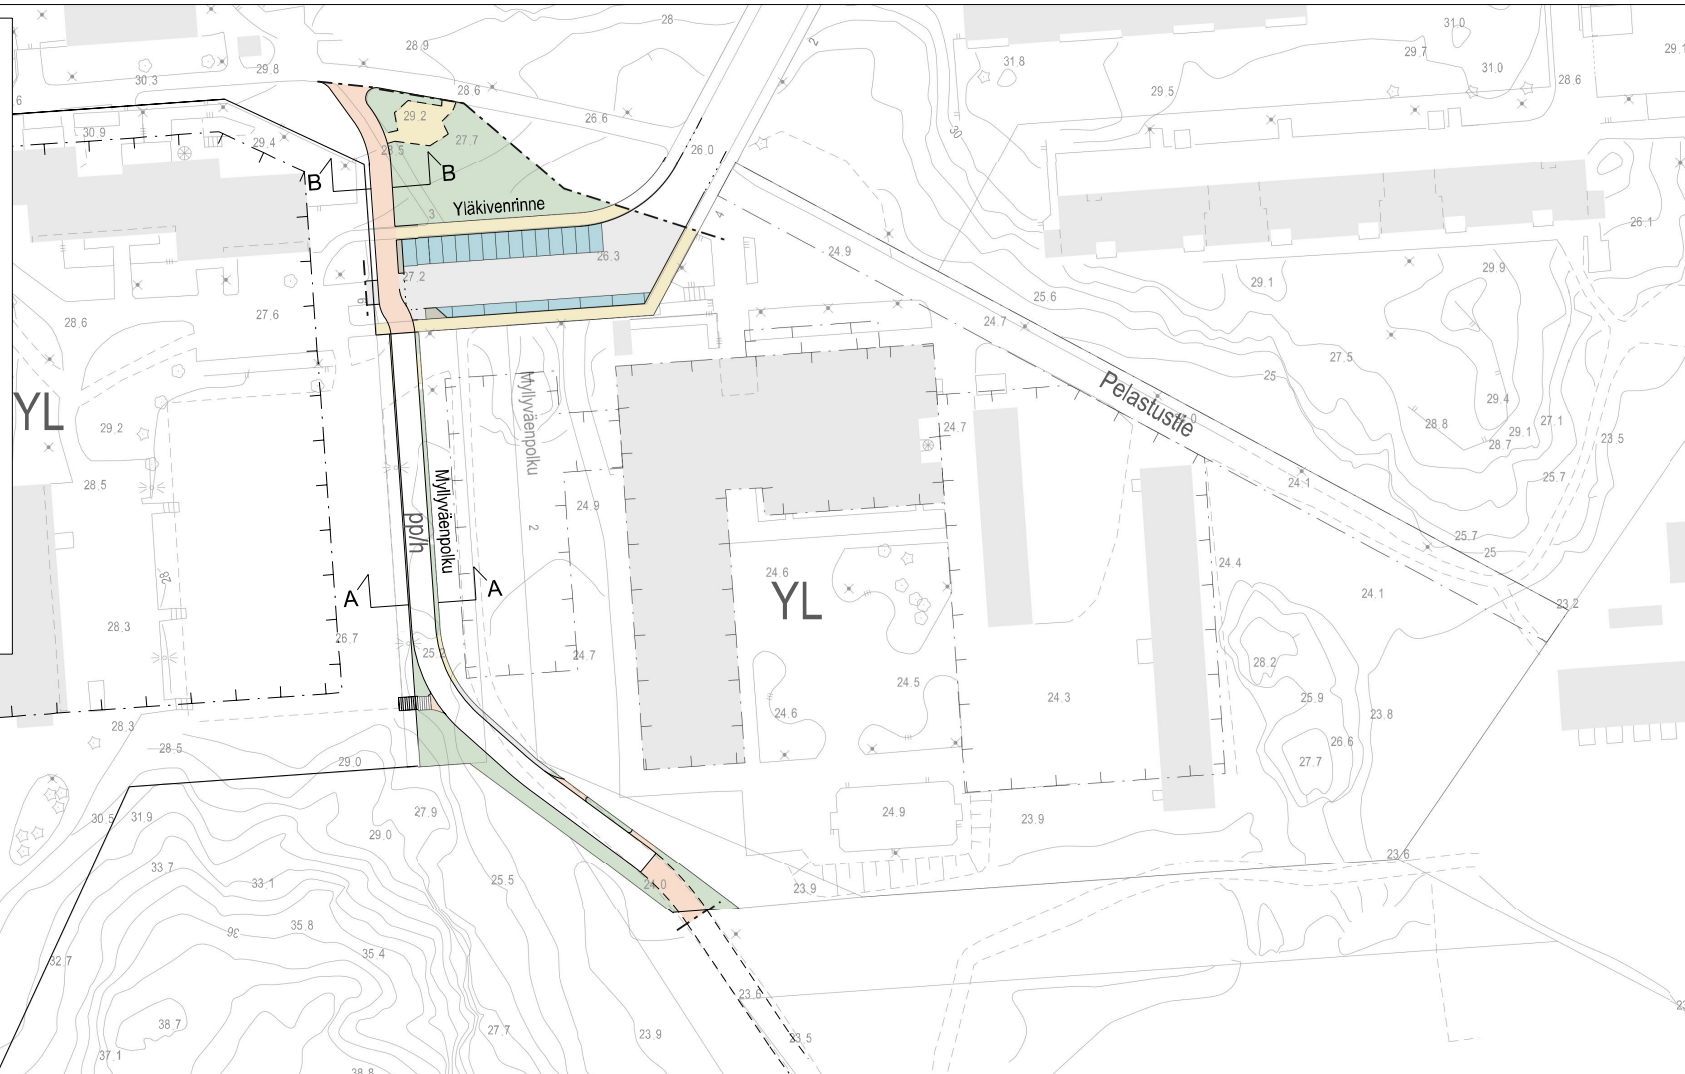

Helsinki Kaupunkiympäristön toimiala Liikenne- ja katusuunnittelu

Kaupunginosa 45, Vartiokylä

YLÄKIVENRINTEEN JA MYLLYVÄENPOLUN LIIKENNESUUNNITELMA

Liikennesuunnitelma		Päiväys	
Mittakaava	1:1000	Päiväys	05.06.2018
Diariinro	HEL 2017-003451	Muutettu pvm	05.06.2018
Hanke	1781_3	Hyväksyjä	Reetta Putkonen
Asemakaava	12517	Tarkastanut	Jouni Korhonen
Käsittelyt	I Kylk 05.06.2018 II Kirje 22.10.2018	Laatinut	Jussi Jääskä
Piirustusno	6832		
Tasokoordinaatio	ETRS-GK25		
Korkeusjärjestelmä	N2000		