


- #### SELITE
- Suunnitelma-alueen raja
 - - - Kaava-alueen raja
 - ⊗ Liikennevalot
 - Ajoeste
 - Yellow Jalkakäytävä
 - Purple Pyöräite jalankulun tasossa
 - Pink Pyöräkaista
 - White Ajorata
 - Blue Raitiotie
 - Green Istutuskaista
 - Brown Koroke / erotuskaista
 - Light Blue Pysäkki
 - Blue-hatched Saattoliikenne, Bussit
 - Green-hatched Saattoliikenne, Taksit
 - Light Grey Pysäköinti
 - Dark Grey Pyöräpysäköinti
 - Tree Uusi istutettava puu

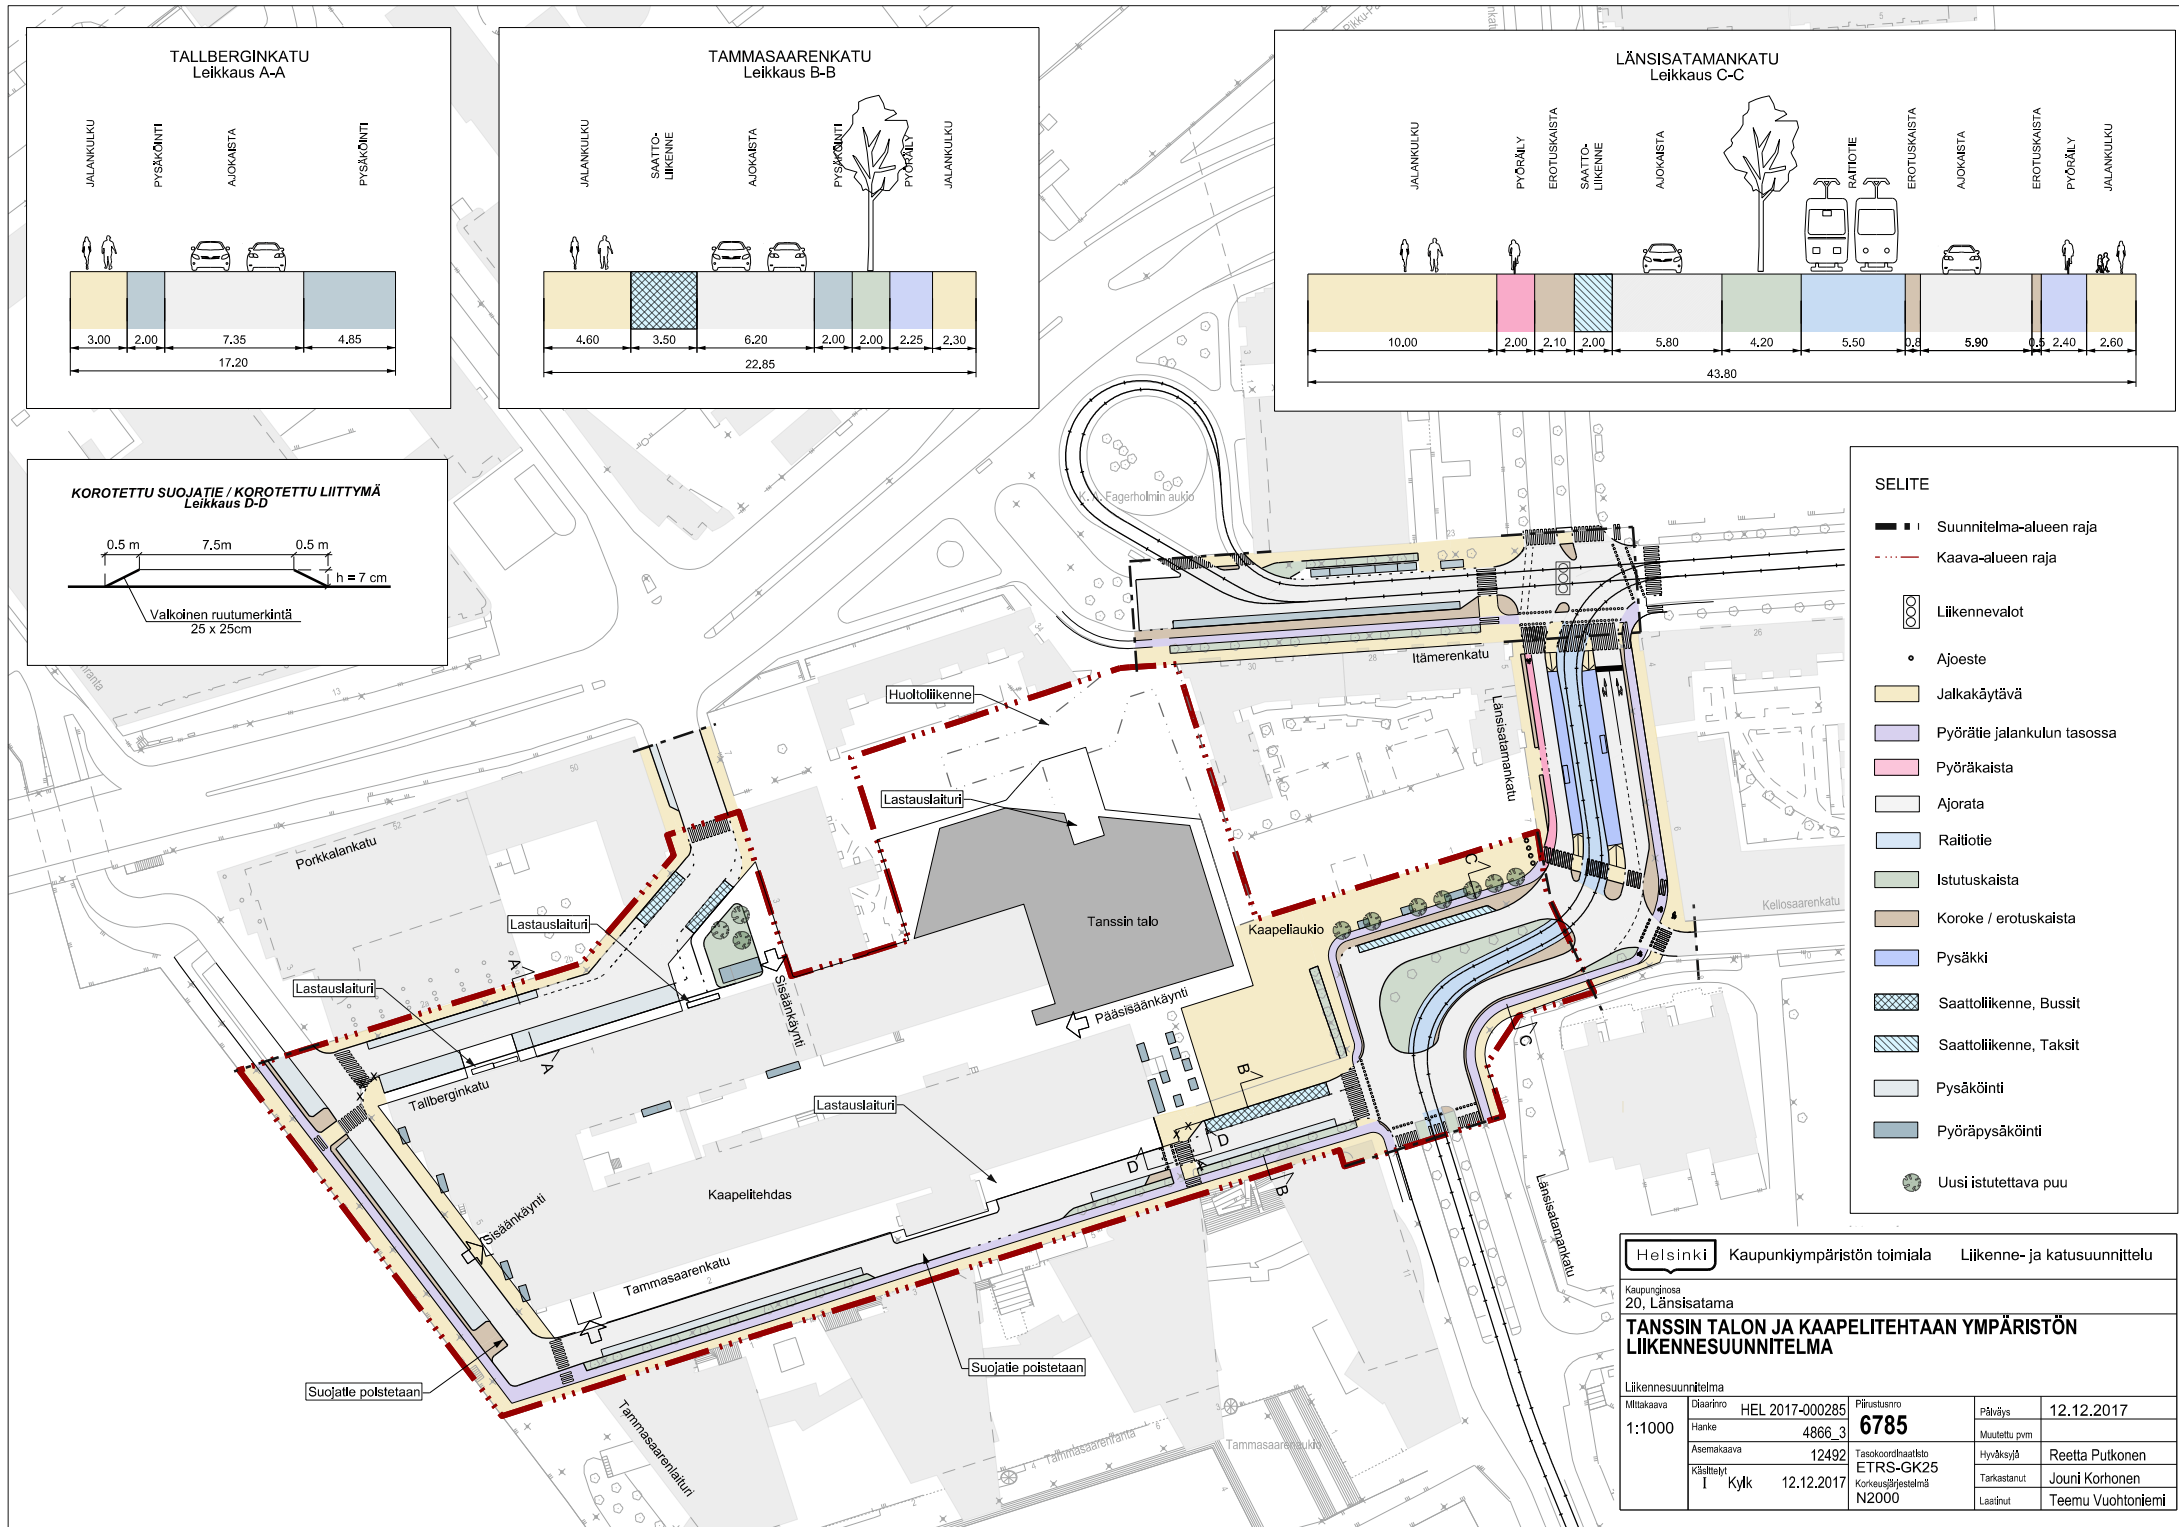

Helsinki		Kaupungiympäristön toimiala		Liikenne- ja katusuunnittelu	
Kaupungissa 20, Länsisatama					
TANSSIN TALON JA KAAPELITEHTAAN YMPÄRISTÖN LIIKENNESUUNNITELMA					
Liikennesuunnitelma					
Mittakaava	Dikari	HEL 2017-000285	Pilatusnumero	Päiväys	12.12.2017
1:1000	Hanke	4866_3	6785	Muutettu pvm	
Asemakaava	Käsitelmä	12492	Tasokoordinaatisto	Hyväksyjä	Reetta Putkonen
I	Kylk	12.12.2017	ETRS-GK25	Tarkastanut	Jouni Korhonen
			Korkeusjärjestelmä	Laatinut	Teemu Vuottoniemi
			N2000		