LEIKKAUS B-B', 1 : 100

MERKINNÄT:

- Suunnittelualueen raja
- Säilytettävä havu-/ lehtipuu
- Säilytettävä runkopensas
- Poistettava lehtipuu/runkopensas
- Istutettava lehtipuu
- Istutettava runkopensas
- Istutettava lehtipensas
- Oleva pensas
- Poistettava pensas
- Uusi nurmi
- Uusi hiekkatekonurmi, vihreä
- Uusi kivituhka, harmaa
- Uusi asfaltti
- Uusi turvasora
- Uusi kumiturva-alusta
- Uusi turvahake
- Uusi betonikiveys
- Uusi kenttäkiveys
- Oleva avokallio
- Leikkaus
- Uusi leikkiväline, turva-alue katkoviivalla
- Uusi penkki
- Uusi pöytä-penkki-ryhmä
- Uusi roska-astia
- Uusi syväjätesäiliö, aluevaraus
- Uusi pyöräteline
- Uusi viljelylaatikko
- Uusi kolmilanka-aita, h=3.0m ja 1.2m, harmaa
- Uusi huoltoportti, leveys 3.0m ja käyntiportti, leveys 1.0m, harmaa
- Uusi nupukivireunus, harmaa
- Uusi puistovalaisin, erillisen suunnitelman mukaan
- Uusi valonheitin, erillisen suunnitelman mukaan
- Olevan pylvään valaisimen ja varren vaihto, oleva kameravalvonta, erillisen suunnitelman mukaan
- Likimääräinen korkeusasema
- Uusi tarkastuskaivo / hulevesikaivo
- Oleva tarkastuskaivo / hulevesikaivo
- Uusi rumpu
- Oleva rumpu
- Luiska
- Oleva avo-oja, virtaussuunta
- Uusi painanne, virtaussuunta

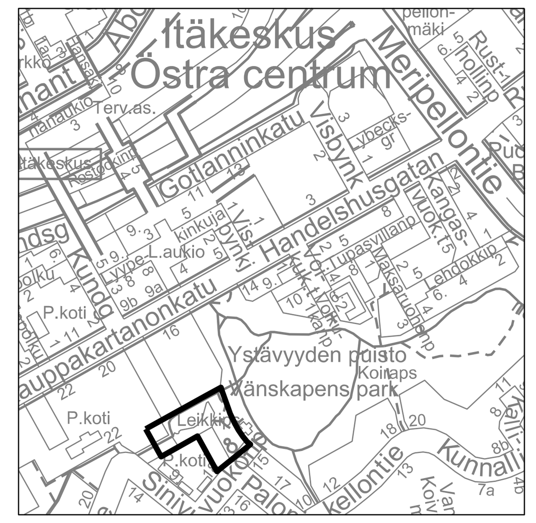

SIJANTI 1 : 10 000

LEIKKAUS A-A', 1 : 100

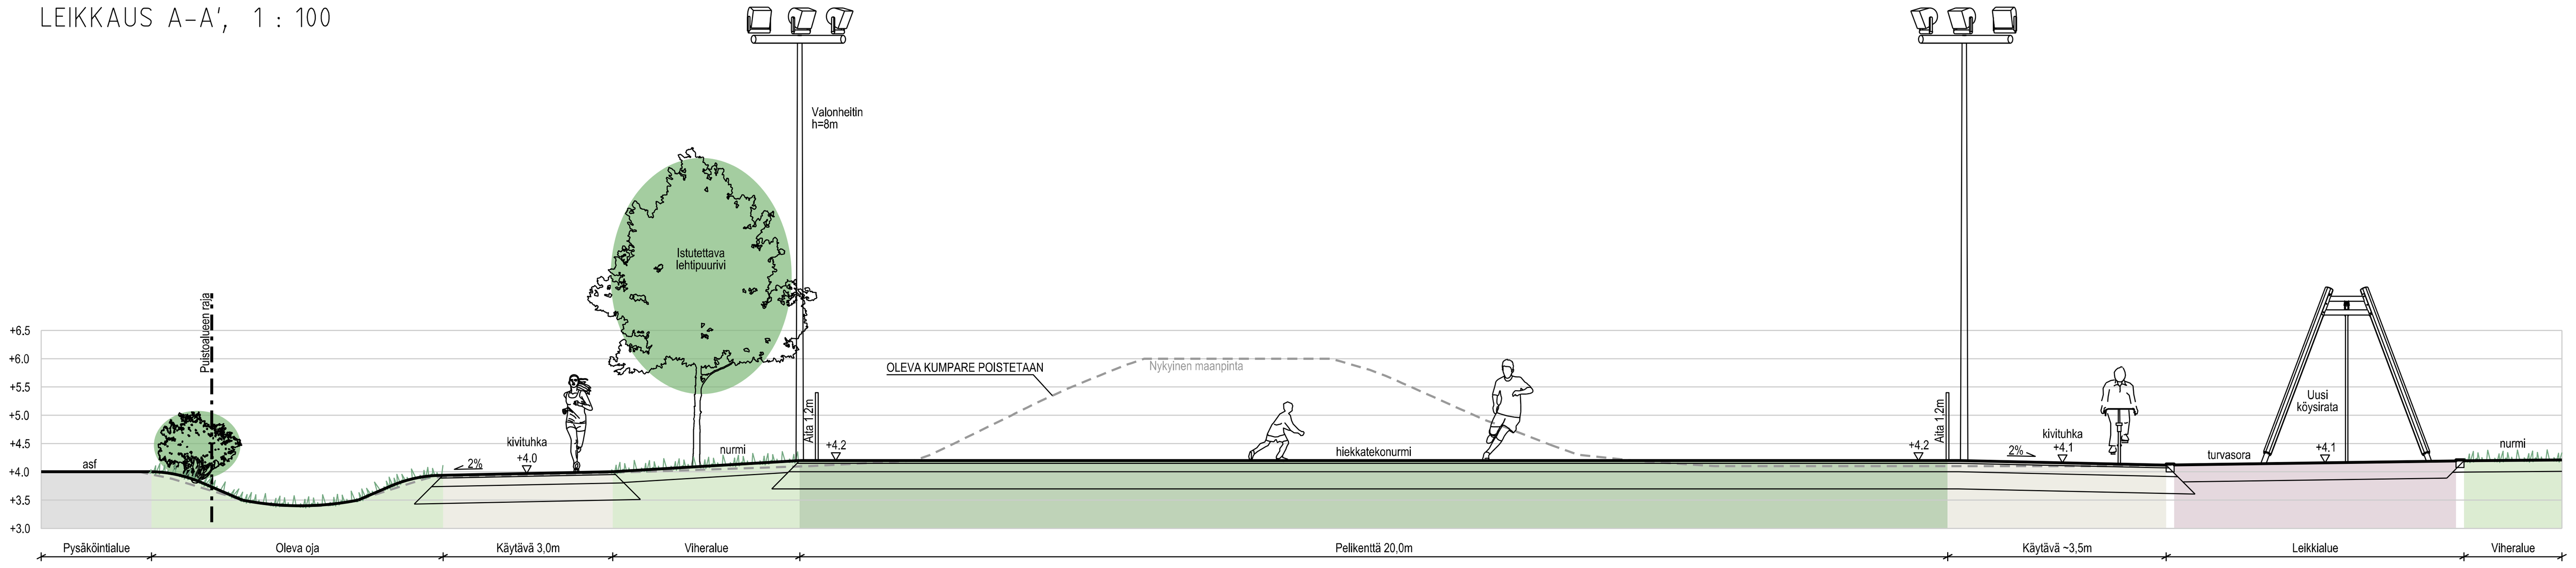

Helsinki Kaupunkiympäristön toimiala
www.hel.fi
sähköposti: etunimi sukunimi@hel.fi

KAUP.OSA, OSA-ALUE
45. Vartiokylä

LEIKKIPUISTO ISO-ANTTI
Valkovuokonpolku 20

Puistosuunnitelma

MK		NRO			
1:500	LIITTYY	VIO 6113/1	KHS		
	KORVAA		KYLK		
	KORVATTU	TASOKOORDINAATISTO: ETRS-GK25	HYV.	28.7.2020	J. Luomanen
	ASEMAKAAVA 7105, 7395		TARK.	28.7.2020	L. Yli-Jama
	LIIKENNES.	KORKEUSJÄRJESTELMÄ: N2000	PROJ.	28.7.2020	K. Laine
maisema-arkkitehtitoimisto NÄKYMÄ Oy, Mechelininkatu 34 B, 00260 Helsinki, p. 09-622 717 27			HYV.	24.7.2020	Y. Ala-Heikkilä
			TARK.	24.7.2020	Y. Ala-Heikkilä
			LAAT.	24.7.2020	M. Luostarinen