



2. SKETCH PROPOSAL
PLAN 1:200

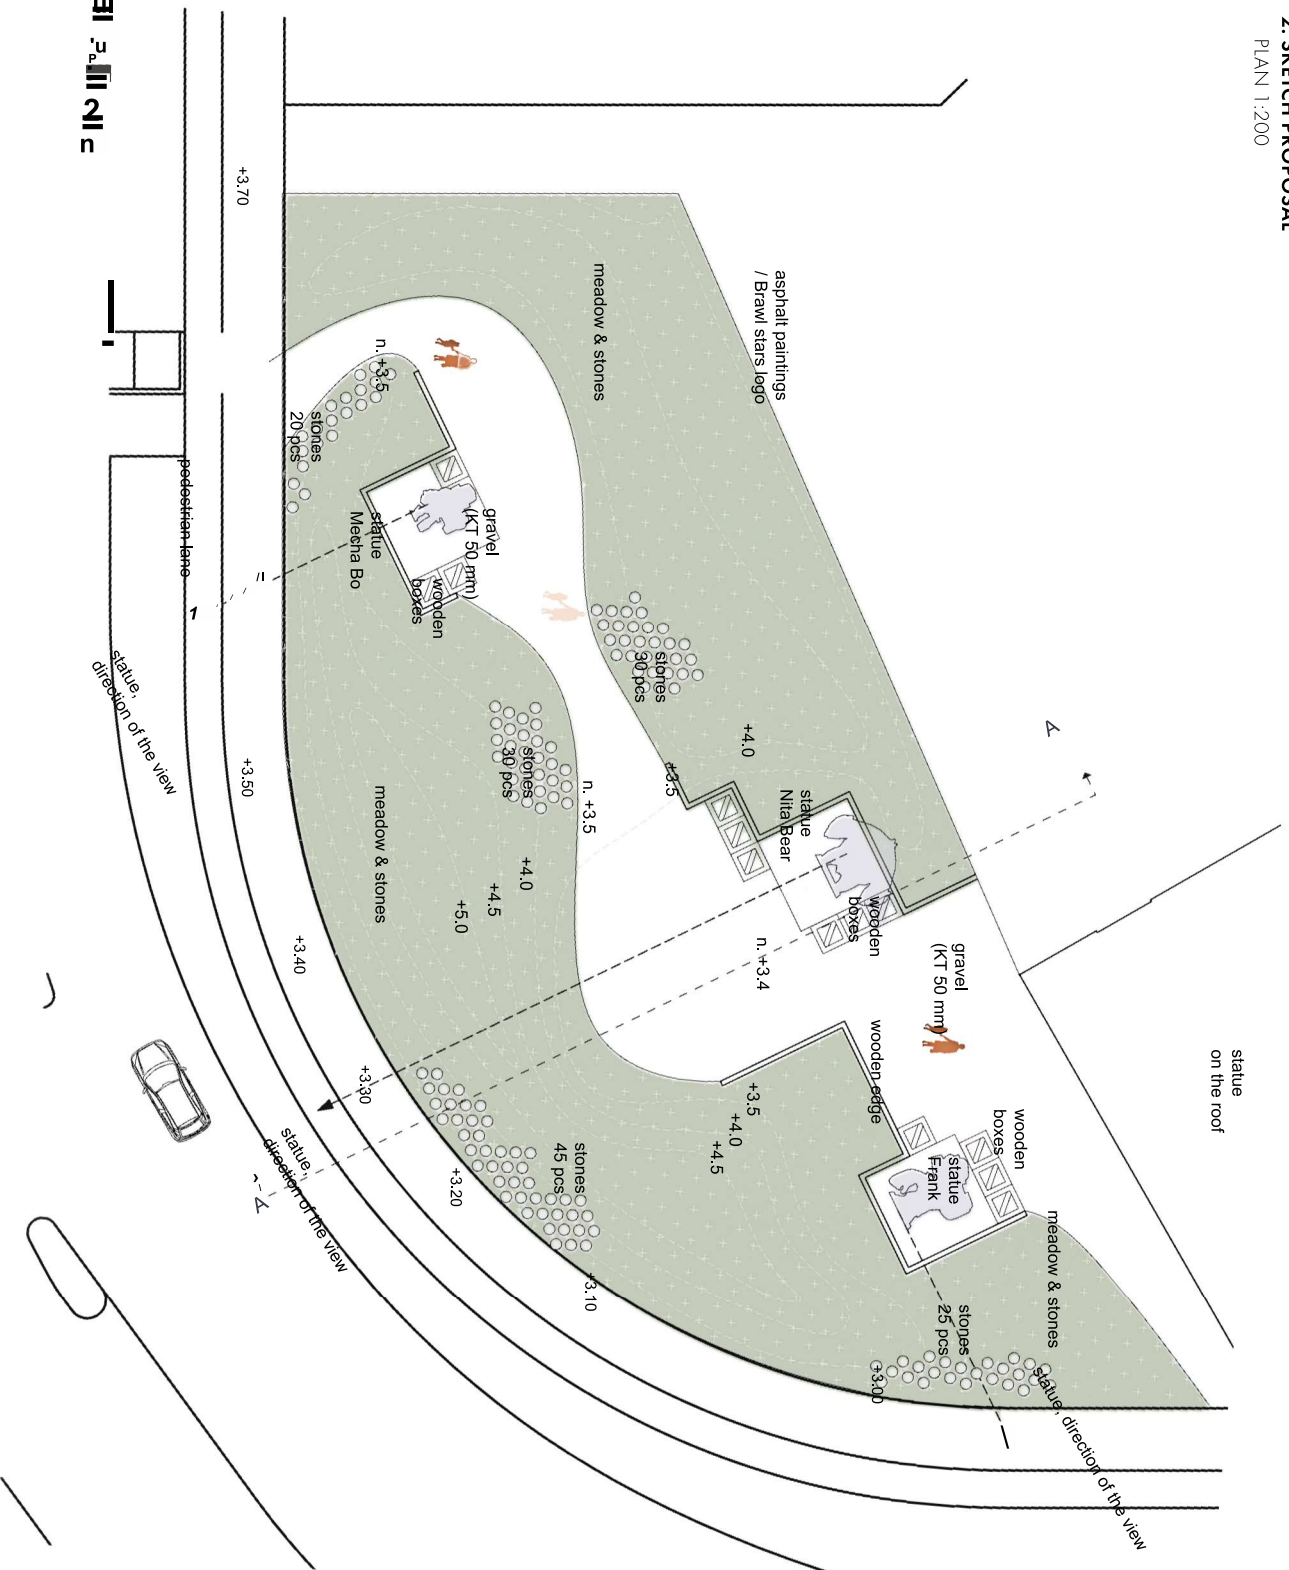

MATERIALS & VEGETATION
MATERIAALIT & KASVILLISUUS

- Gravel**
kivihukka, sekaväri, rakekoko 0-5 mm
- Meadow & stones**
nitty/siemensos, kuten Suomen nittyseman Oy, kuiva nitty + suojähenä-seos
- stones**
pultterikivi, halk. 300-600 mm, jako eri kokoisiin kiviin tasainen

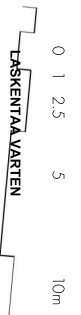

KASKENTAA VARTEN
PLAN SKETCH 13.09.2021 / 1:200 / A3
MASU PLANNING / SS