




- ### MERKINTÖJEN SELITYKSET
- KASVILLISUUS**
- SÄILYVÄ LEHTI-HAVUPUU
  - POISTETTAVA LEHTI-HAVUPUU, 10 kpl
  - ISTUTETTAVA LEHTIPUU, 6 kpl
  - SÄILYVÄ PENSASIDANNE / RUNKOPENSAS
  - POISTETTAVA PENSASALUE / RUNKOPENSAS
  - SÄILYVÄ / UUSITETTAVA PENSASISTUTUS
  - ISTUTETTAVA PENSASALUE
  - ISTUTETTAVA YKSITTÄISPENSAS
  - SÄILYVÄ NURMIALUE
  - UUSI NURMIALUE
  - UUSI DYNAAMINEN PERENNAISTUTUS
- PINTAMATERIAALIT**
- KT UUSI KIVITUHKA, harmaa
  - SO UUSI SORA, harmaa
  - LK UUSI LUONNONKIVEYS, harmaa
  - UUSI NUPUKIVIREUNUS, harmaa
  - HTN UUSI TURVA-ALUSTA, hiekkatekonurmi, eri värejä
  - LH LEIKKIHIEKKA
- RAKENTEET JA KALUSTEET**
- PE UUSI PENKKI
  - RO SY UUSI ROSKA-/SYVÄKERÄYSASTIA
  - PP UUSI PYÖRÄTELIN
  - UUSI LEIKKIVÄLINE, turva-alue katkoviivalla
  - LH UUSI HIEKKALAATIKKO
  - UUSI LEIKKIPAIKAN KOLMILANKA-AITA, tummanharmaa, korkeus 1,2 m
  - PORTTI, käynti- ja huoltoportti, tummanharmaa
  - UUSI INFOTAULU, kiinnitys leikkipaikan käyntiporttiin
  - UUSI PÖYTÄ- JA TUOLIRYHMÄ
  - KIOSKIVARAUS
- KOIRAWC**
- MAANALAINEN HIEKKASIILO
  - UUSI VALAISIN
  - SÄH UUSI PISTORASIAPOLLARI, tapahtumasähkö
  - KYP UUSI KASTELUVESIPOSTI
- KUIVATUS JA TASAUS**
- UUSI TASAUS, TEKONURMIKUMMUT
  - +6.00 KORKOPISTE, LIKIMÄÄRÄINEN
  - SÄILYVÄ HULEVESIKAIVO
  - LEIKKAUSVIIVA
  - PUISTOALUEEN RAJA
  - SUUNNITTELUALUEEN RAJA
- LEIKKIVÄLINEET:**
- LIUKUMÄKI
  - KIPELYOTTEET
  - KÖYSKIPELY
  - KARUSELLI
  - PUOLIPALLOT
  - TRAMPOLIINI
  - KIIKKU
  - KIPELYVERKKO
  - KEINUTELINE
  - KEINUTELINE (PIENTEN)
  - JOUSIKEINUT (3 kpl)
  - KIPELYVERKKO (PIENTEN)
  - KAIVURI
  - LIUKUMÄKI (PIENTEN)

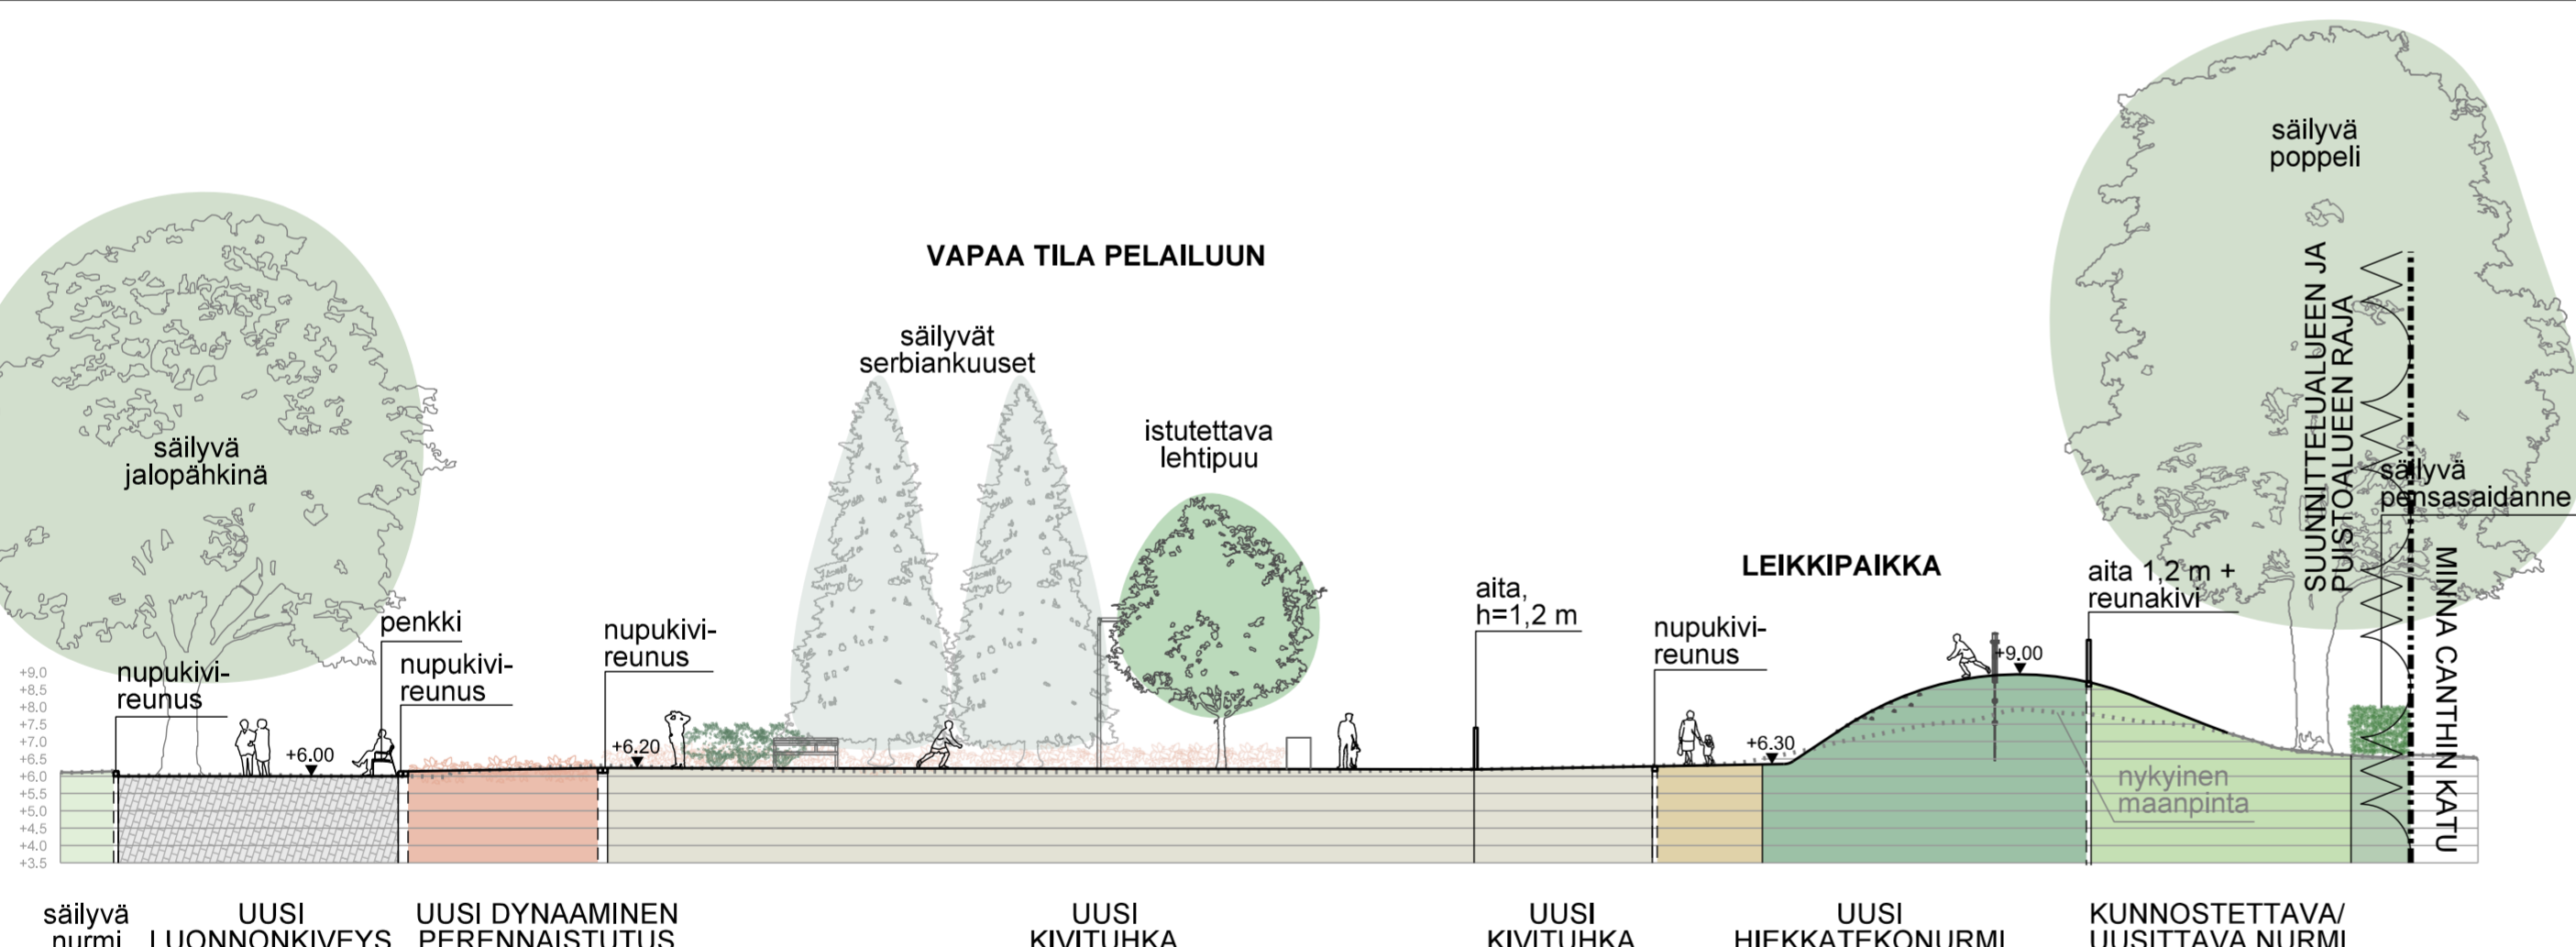

POIKKILEIKKAUS A-A' 1:200

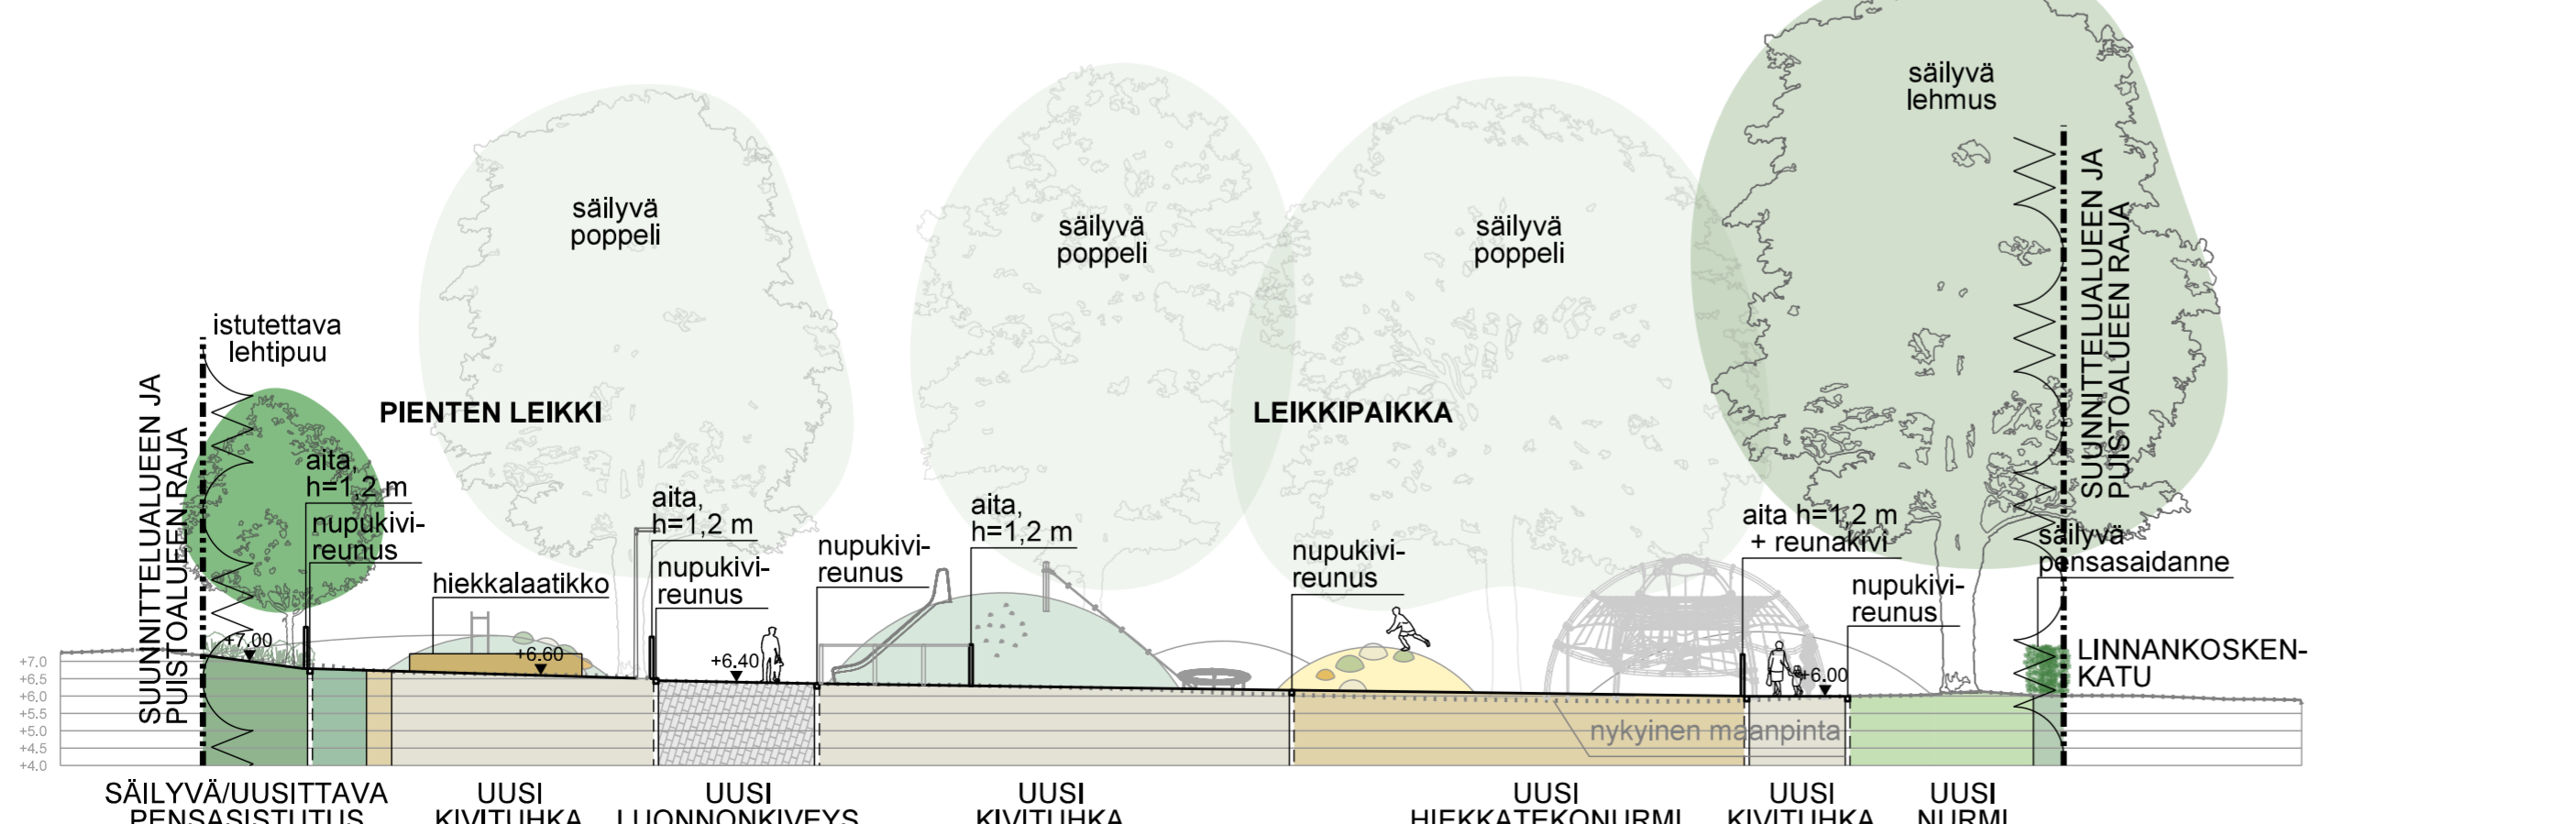

POIKKILEIKKAUS B-B' 1:200

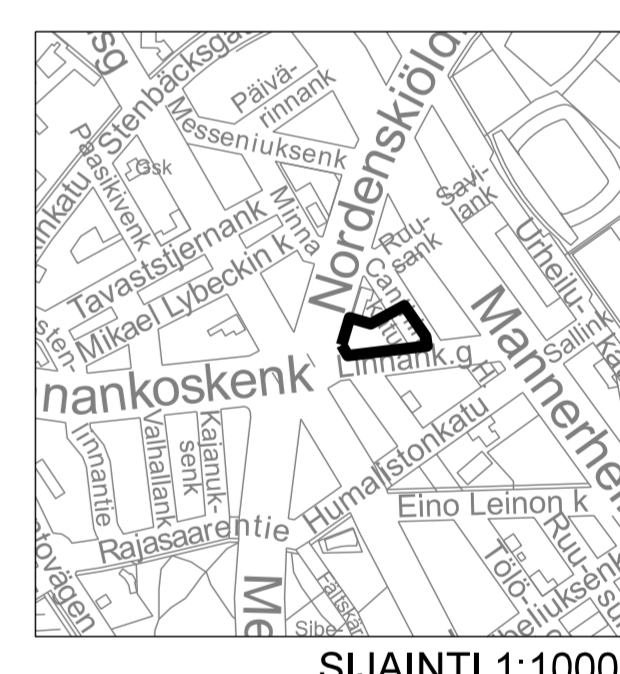

Helsinki Kaupunkiympäristön toimiala		www.hel.fi	
14. Taka-Töölö		sähköposti: etunimi.sukunimi@hel.fi	
LINNANKOSKENPUISTO			
Puistosuunnitelma			
MK	LIITTYY	NRO	KHS
1:500	KORVAA	vio 6375/1	KYLK
	KORVATTU	TASOKOORDINAATISTO: ETRS-GK25	HYV. 19.12.2023
	ASEMAKAAVA 7795	KORKEUSJÄRJESTELMÄ: NZ000	TARK. 19.12.2023
			PROJ. 18.12.2023
maisema-arkkitehtitoimisto		HYV. 15.12.2023	
<b>NÄKYMÄ</b> Oy		TARK. 15.12.2023	
Mechelininkatu 34 B, 00260 Helsinki, p. 09-622 717 27		LAAT. 14.12.2023	