



Sisältö:

49 Laajasalo, Kruunuvuorenranta  
Turumankatu pysäköintilaitoksen pinta-alat


49274/1-2

TONTTI

Mittakaava:

1:500

8.6.2021 / 6000\_turumankatu.3d

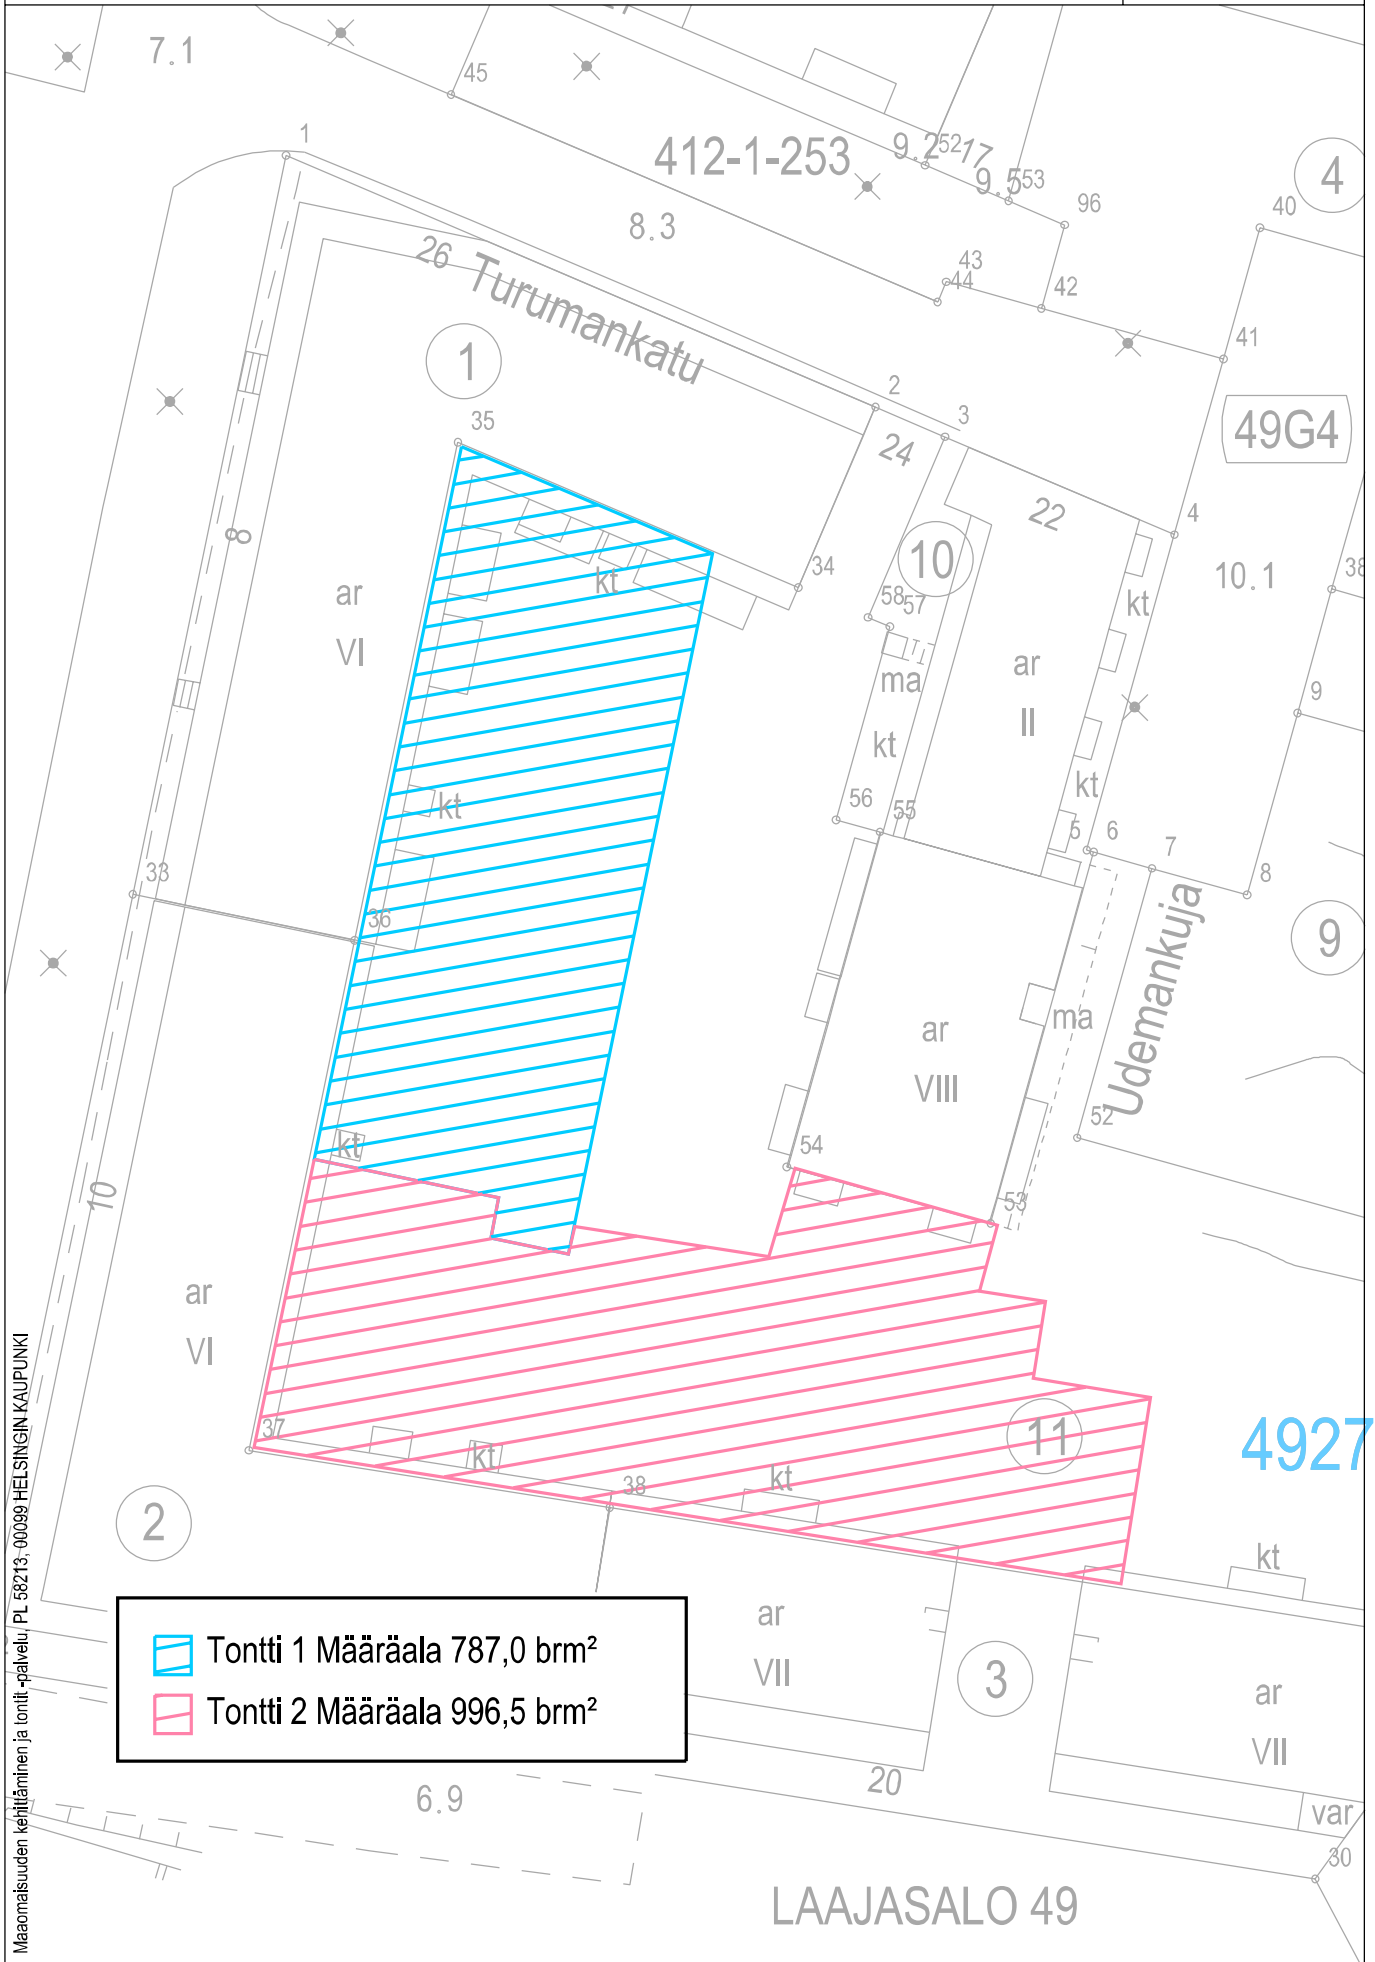

Maanomaisuuden kehittäminen ja tontti- ja palvelu, PL 58213, 00099 HELSINGIN KAUPUNKI

LAAJASALO 49

49274