


Fregatti Dygdenin kuja

Tontti 1 Tontti 2


- Tontti 1
- Tontti 2
- Tontti 3
- Tontti 4
- Tontti 5

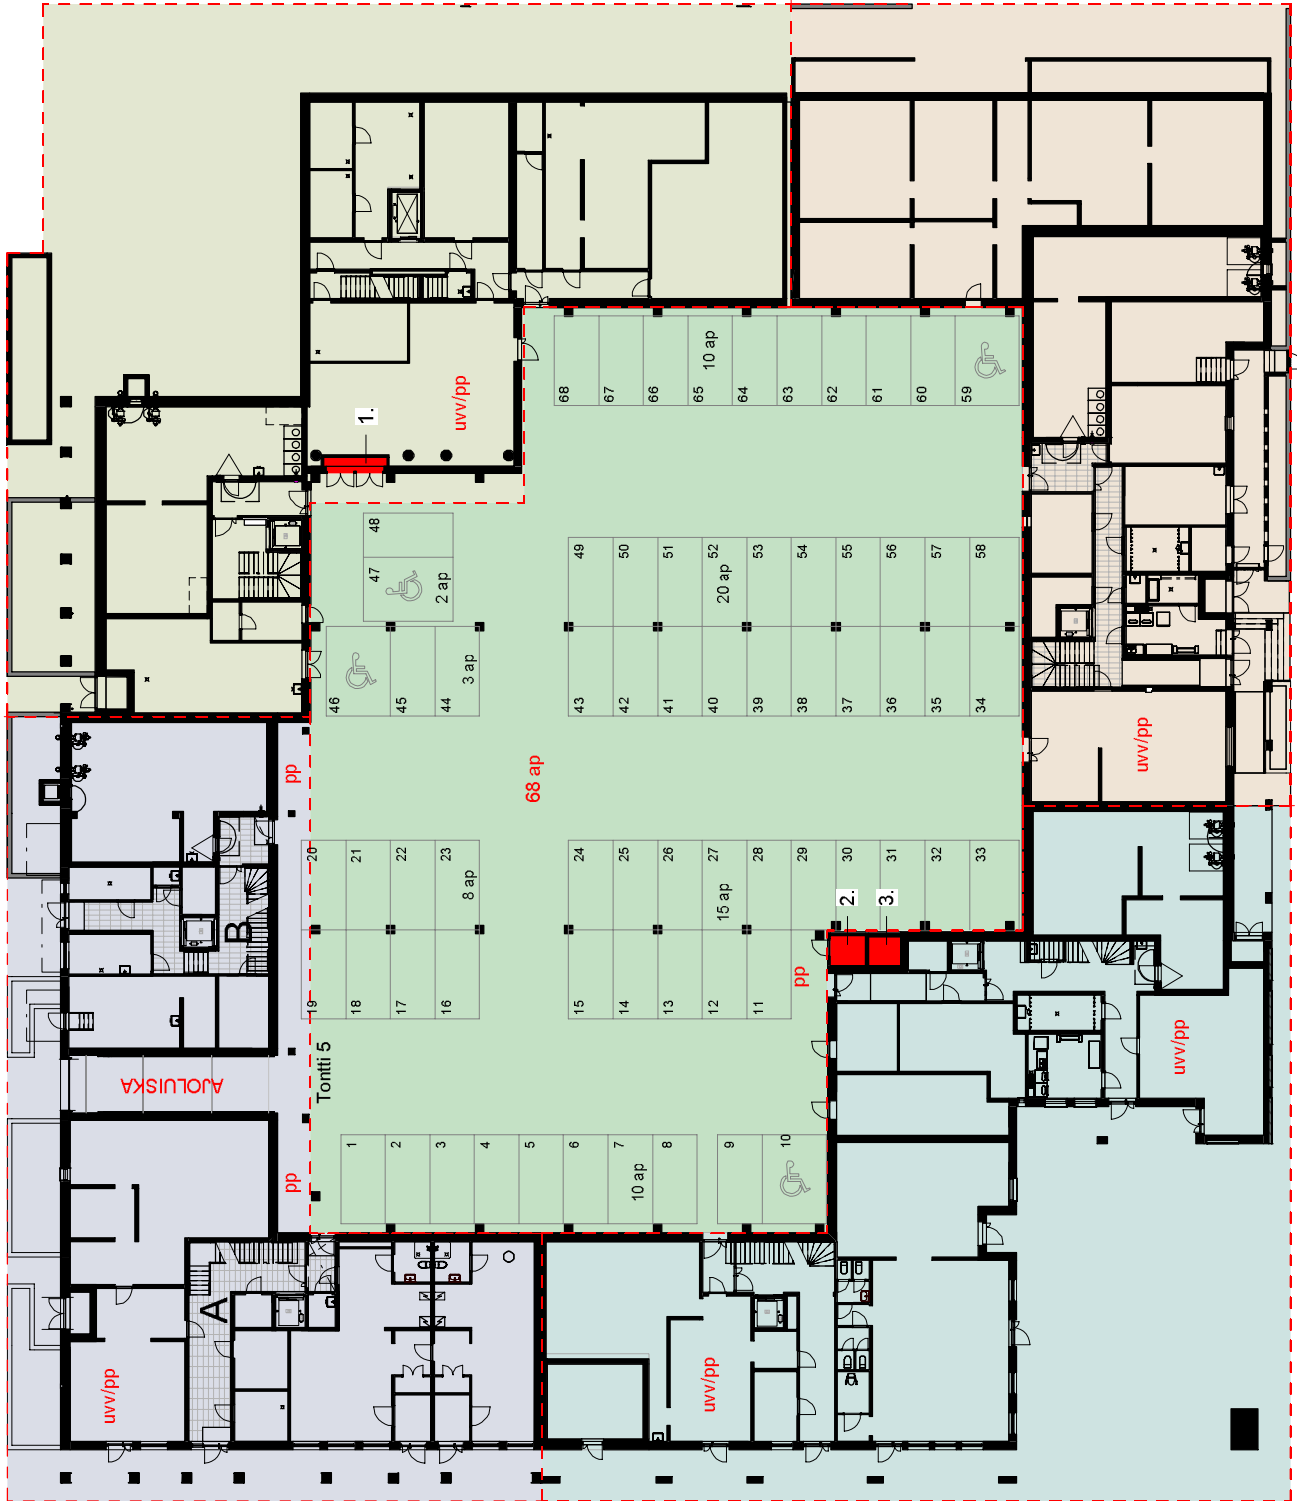

Tontti 1

Tontti 4

Compasaarentie

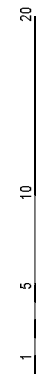

Tontti 4 Tontti 3

Kaljaasi Fortunan katu

Tontti 2

Tontti 3

Fortunanpolku

Loviseholmipuisto

Autopaikat

Tontti 1: 16 ap (14 ap + 2 ap liiketilat)
 Tontti 2: 18 ap
 Tontti 3: 16 ap
 Tontti 4: 18 ap (17 ap + 1 ap liiketila)
 yht. 68 autopaikkaa

Pöytäpaikkakaavema

Kaavan vaatimat paikat:

Tontti 1
 paikat rakennuksissa min. 84
 paikat pihalla 27
 yht. 111

Tontti 2
 paikat rakennuksissa min. 101
 paikat pihalla 33
 yht. 134

Tontti 3
 paikat rakennuksissa min. 81
 paikat pihalla 26
 yht. 107

Tontti 4
 paikat rakennuksissa min. 98
 paikat pihalla 32
 yht. 130

Pöytäpaikat yhteensä koko korttelissa:

Rakennuksissa 364
 Pihalla 118
 yht. 482

Suurin osa pihalle tulevista paikoista sijoitetaan yhteispihalle (tontti 5).

Osalla tonteista rakennuksiin voi olla mahdollista sijoittaa kaavan vaatimaa minimimäärää enemmän paikkoja.

Autohallia palvelevat tilat

1. Autonallin sähköpääkeskus
2. Autonallin sähköpääkeskus
3. Autonallin poistolimakana