
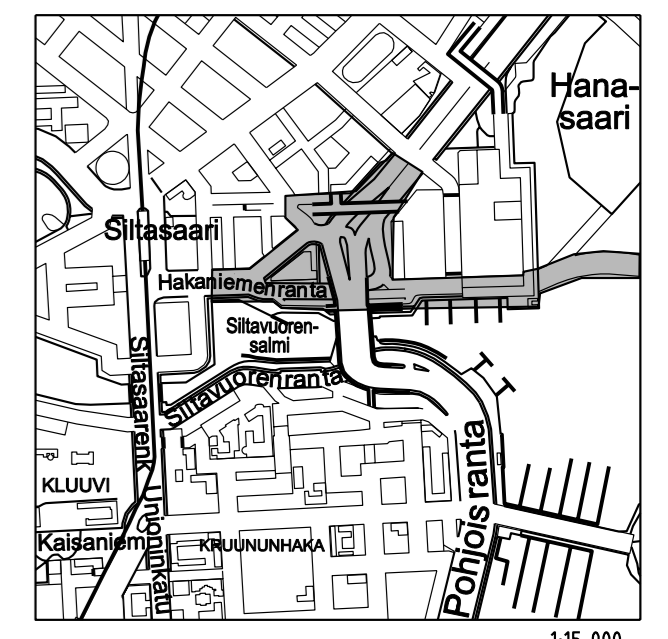
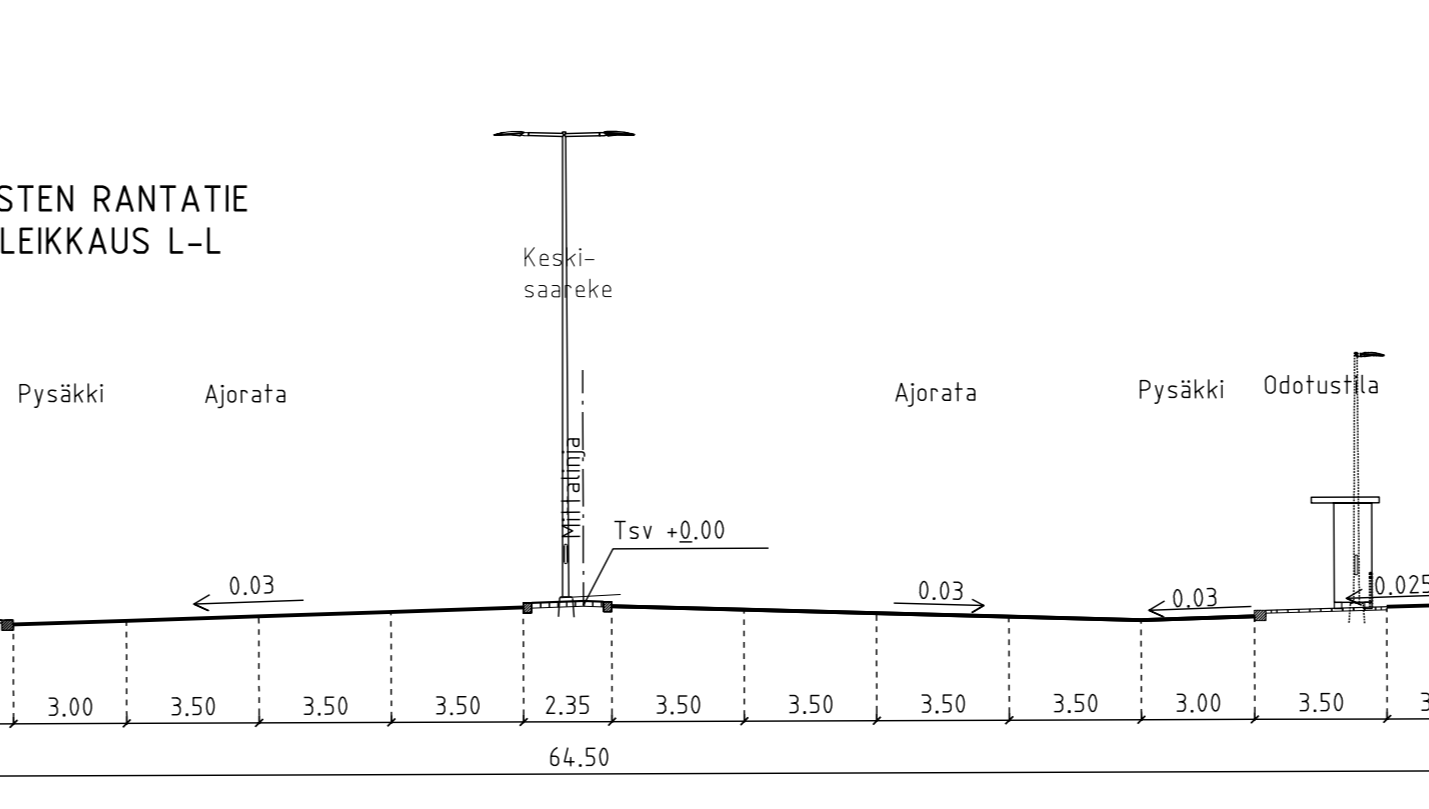
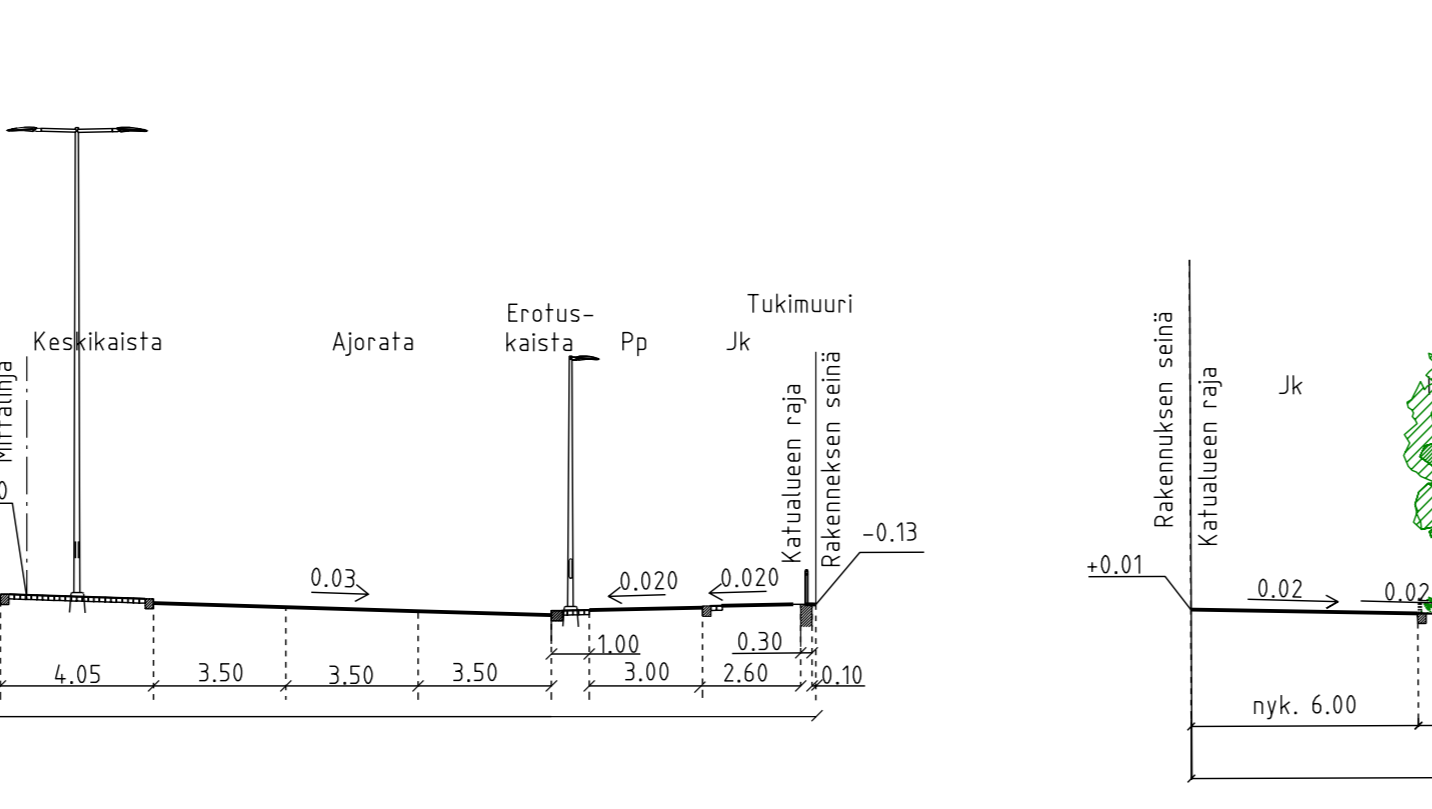
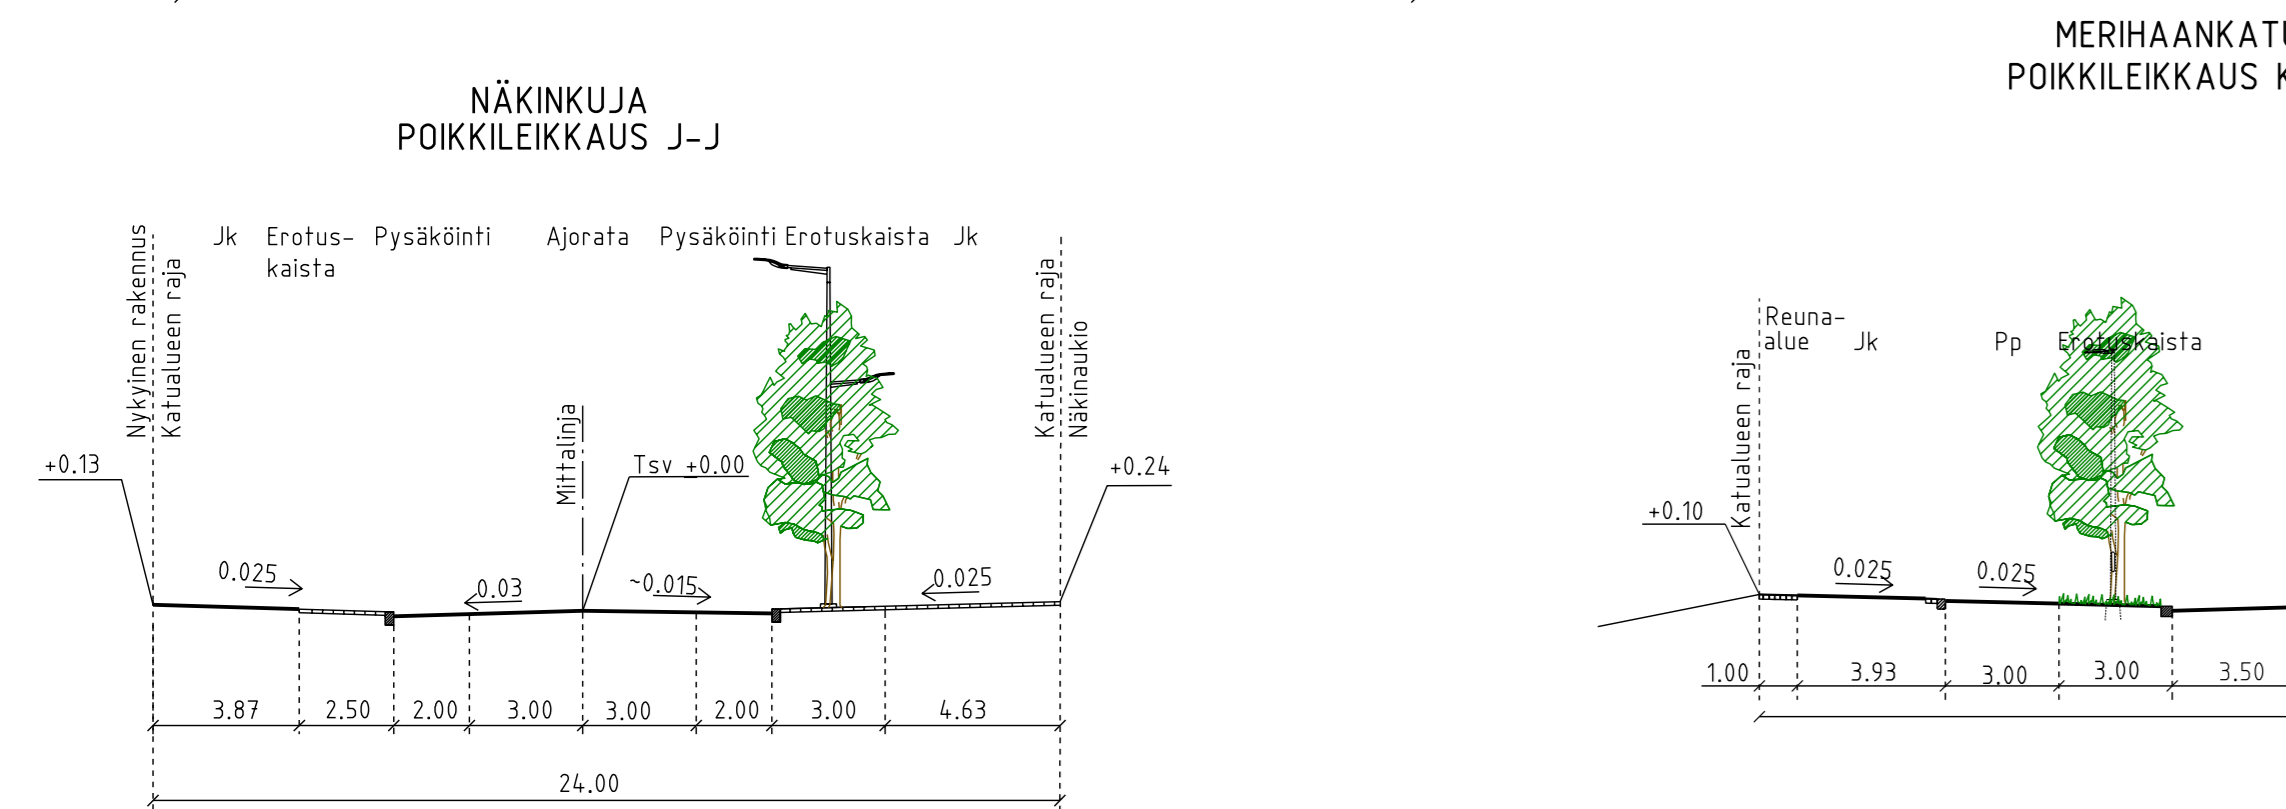
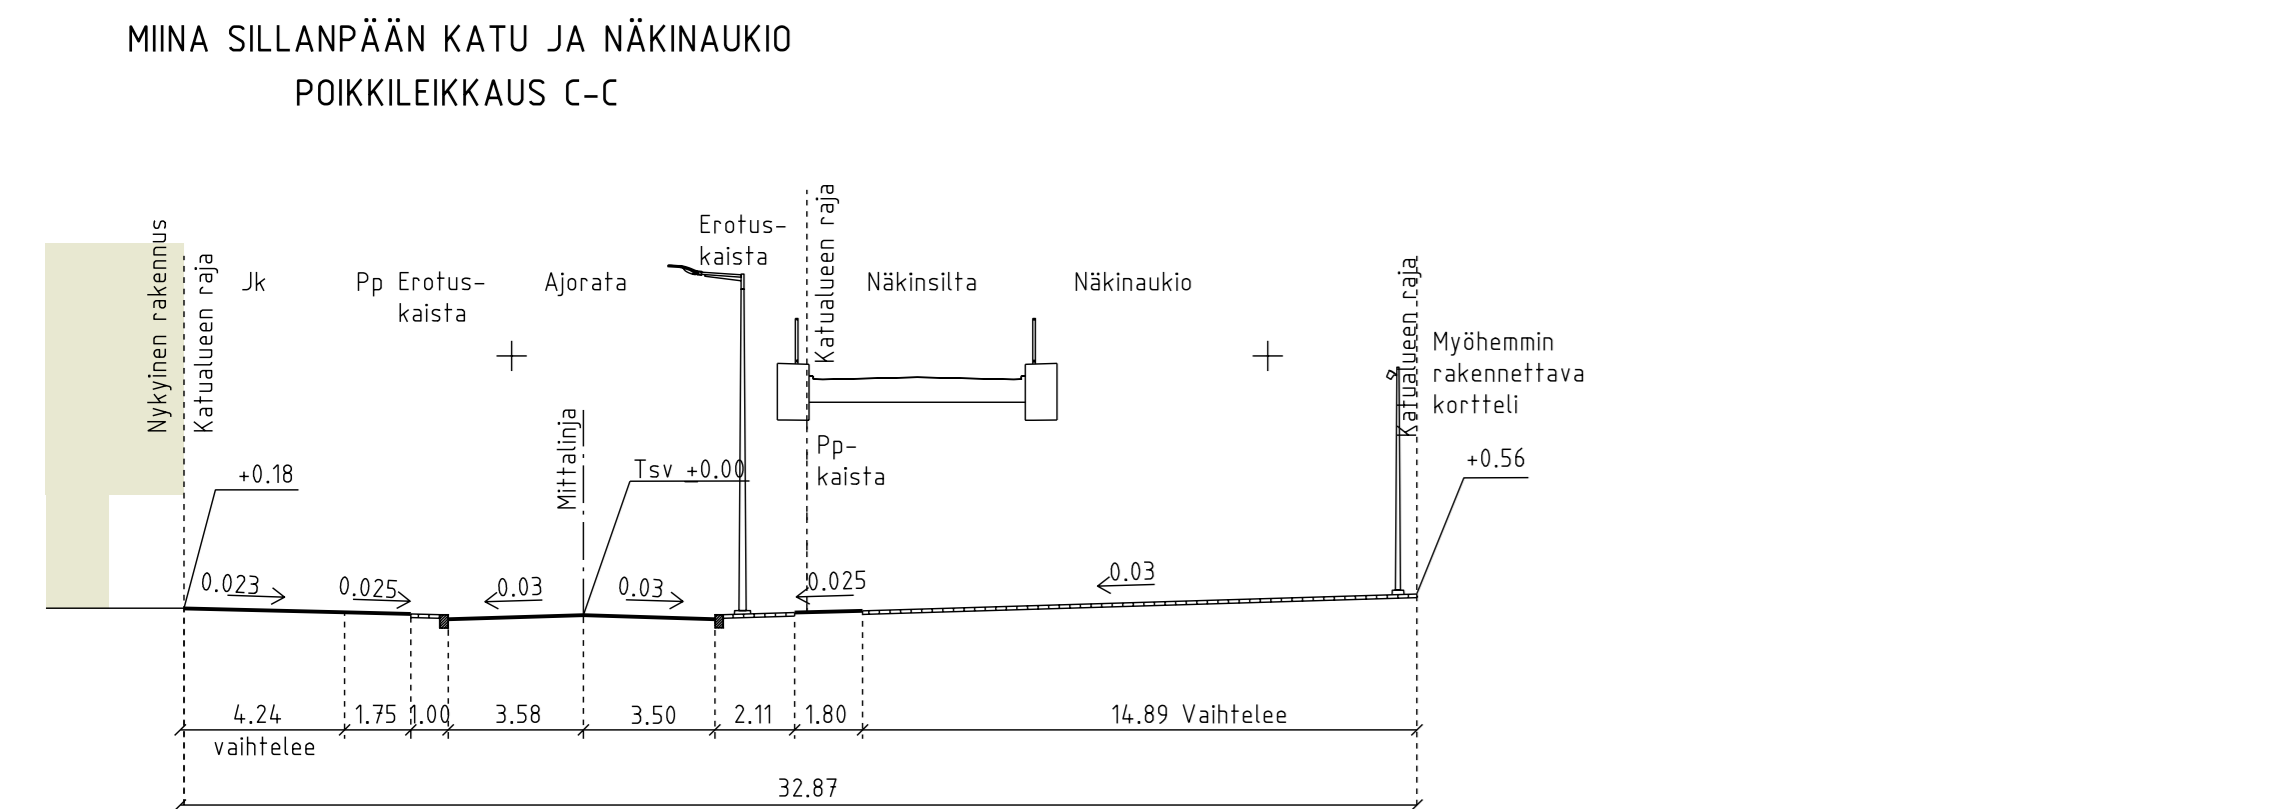
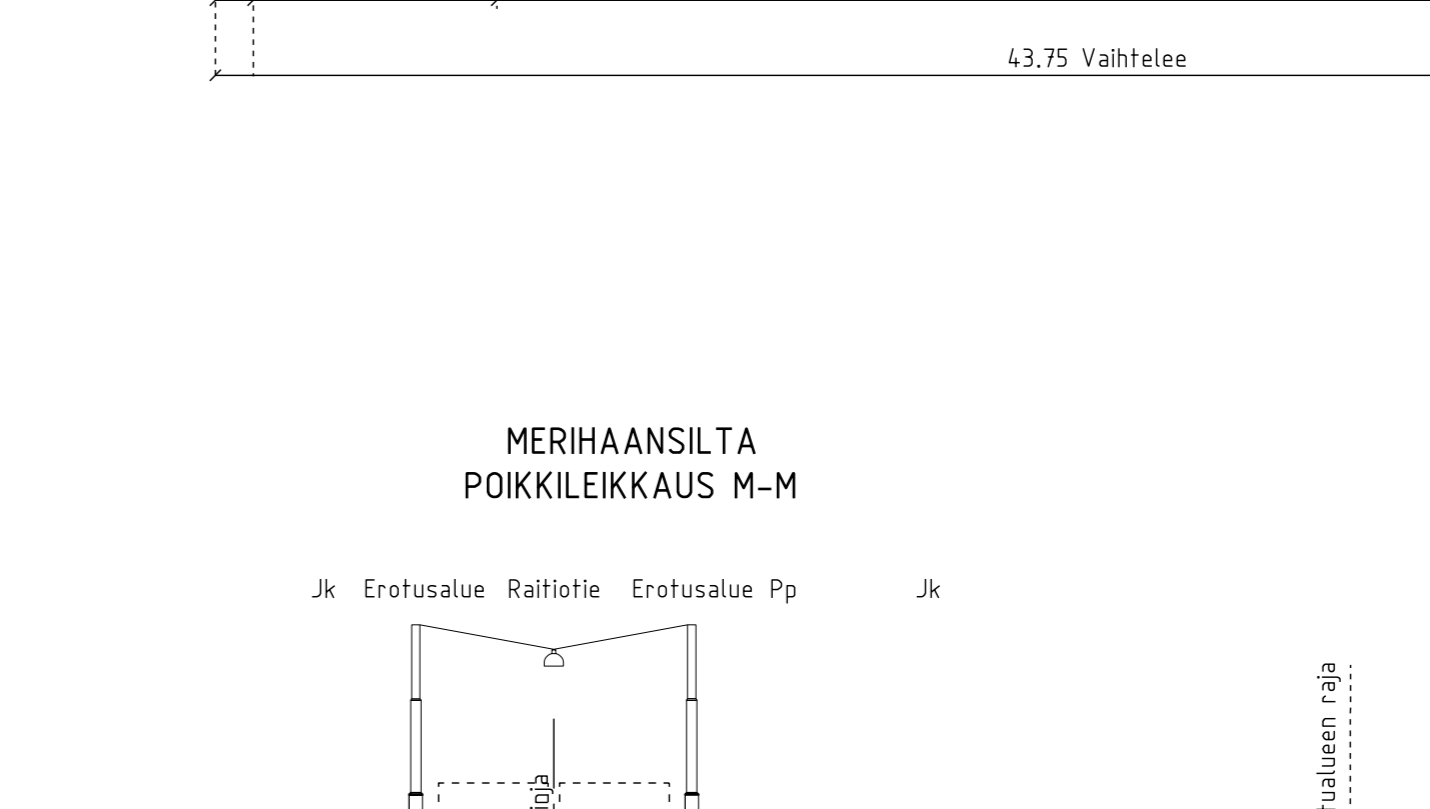
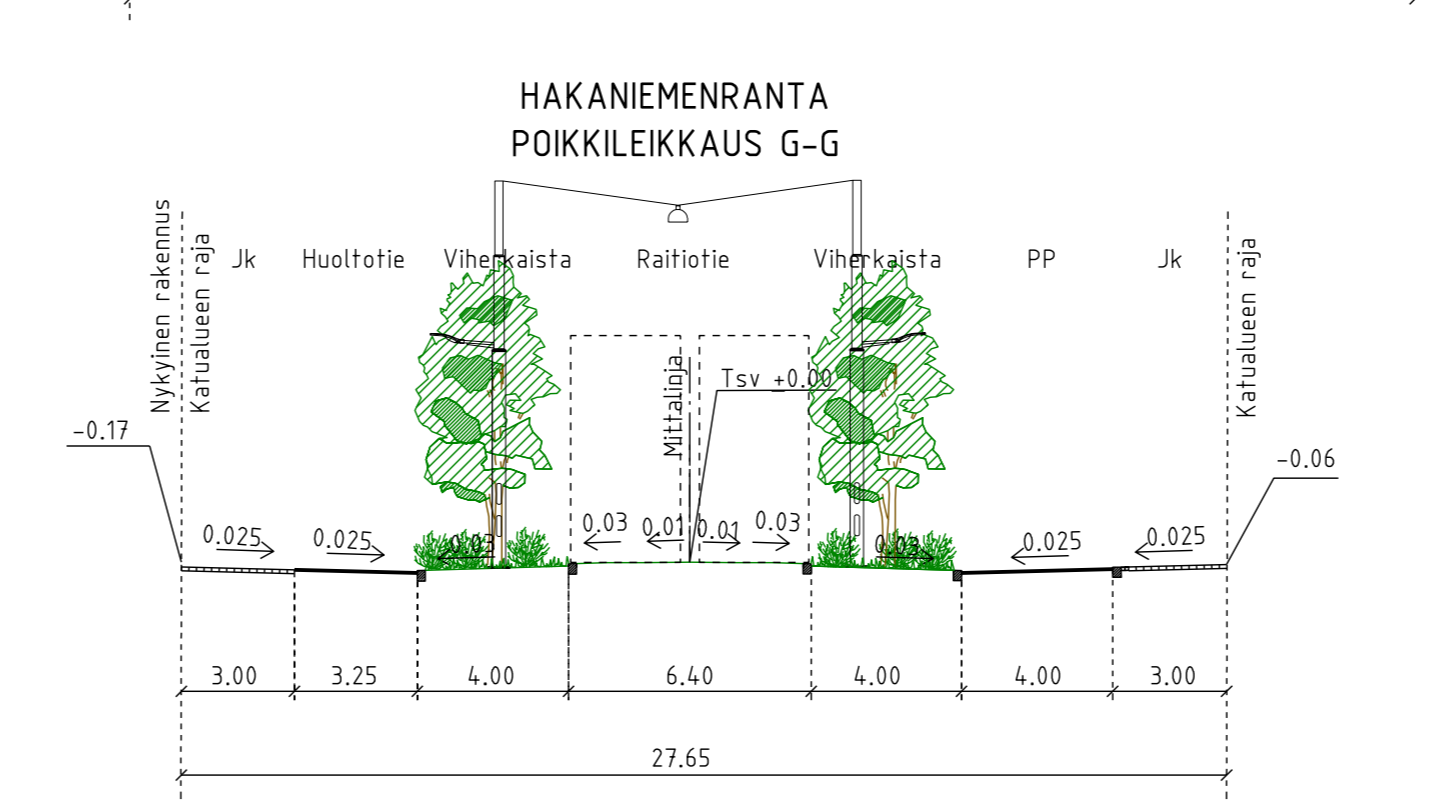
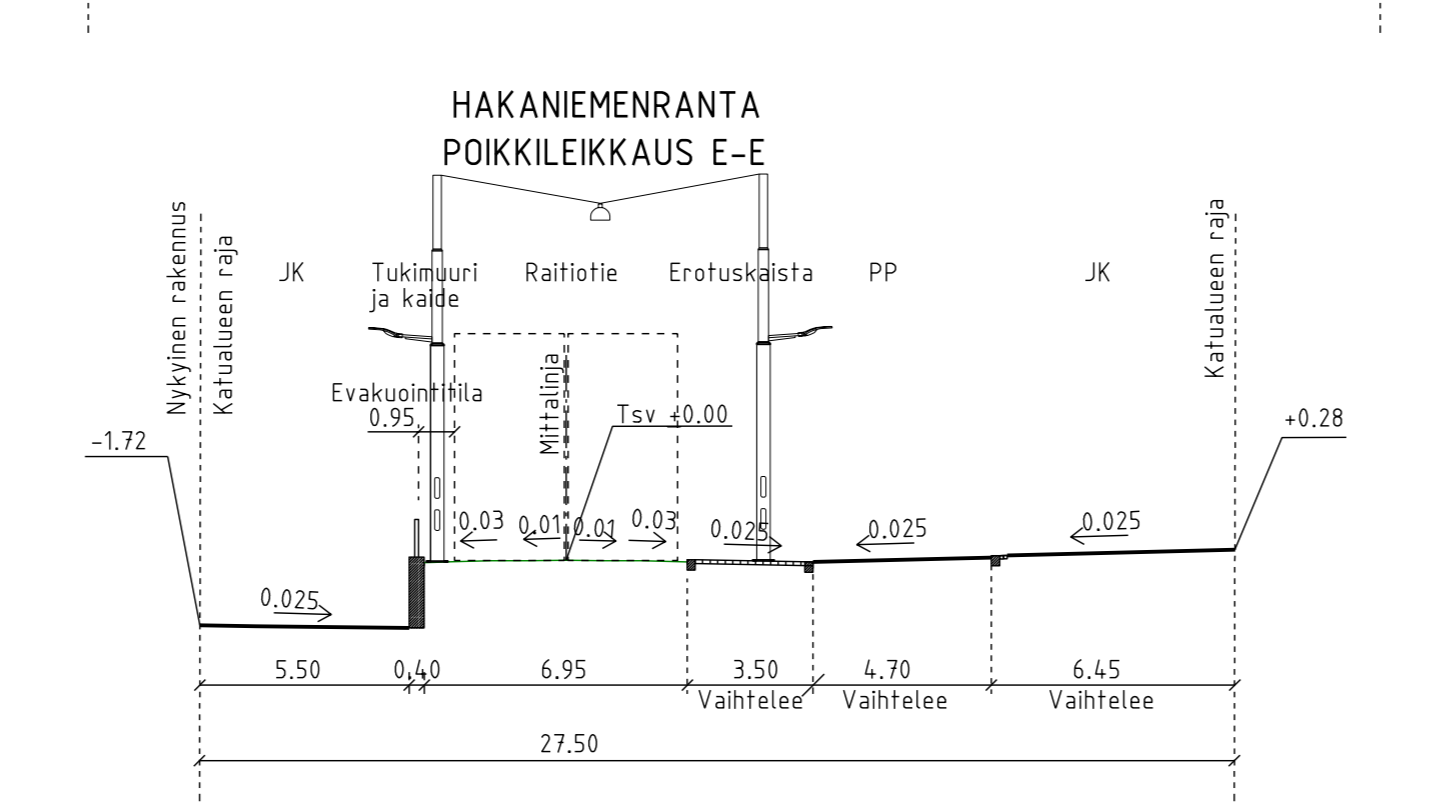
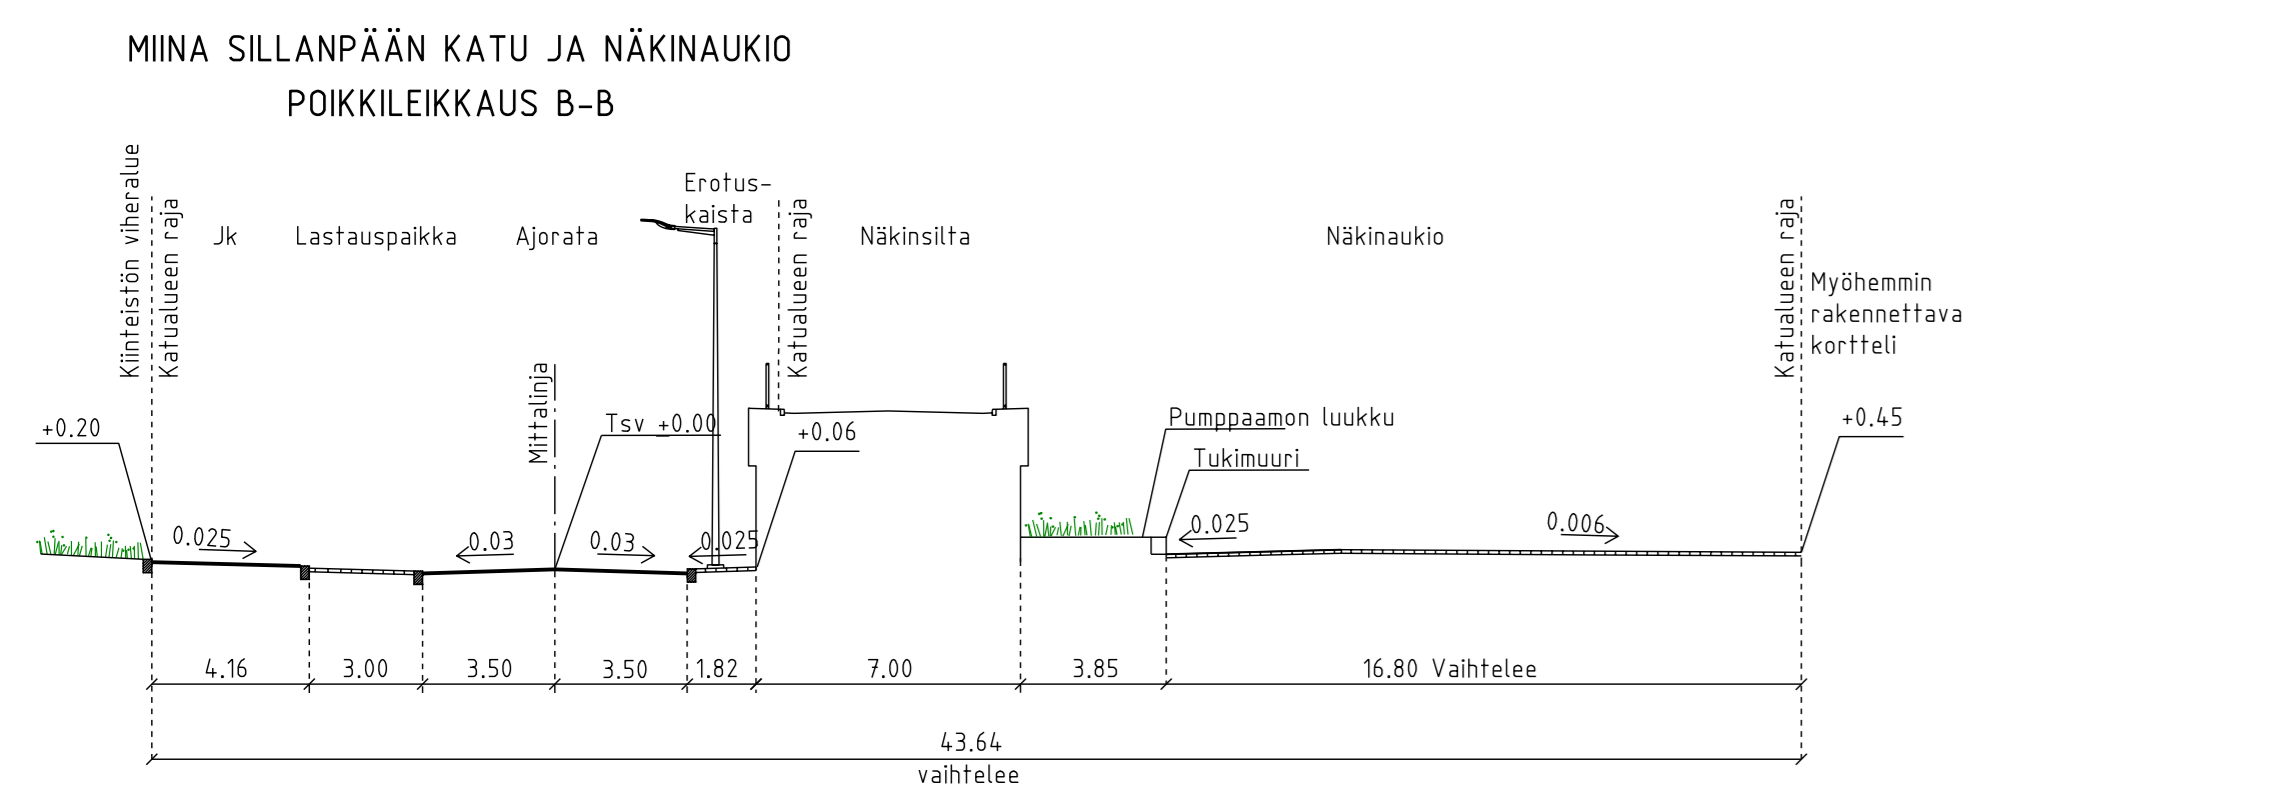
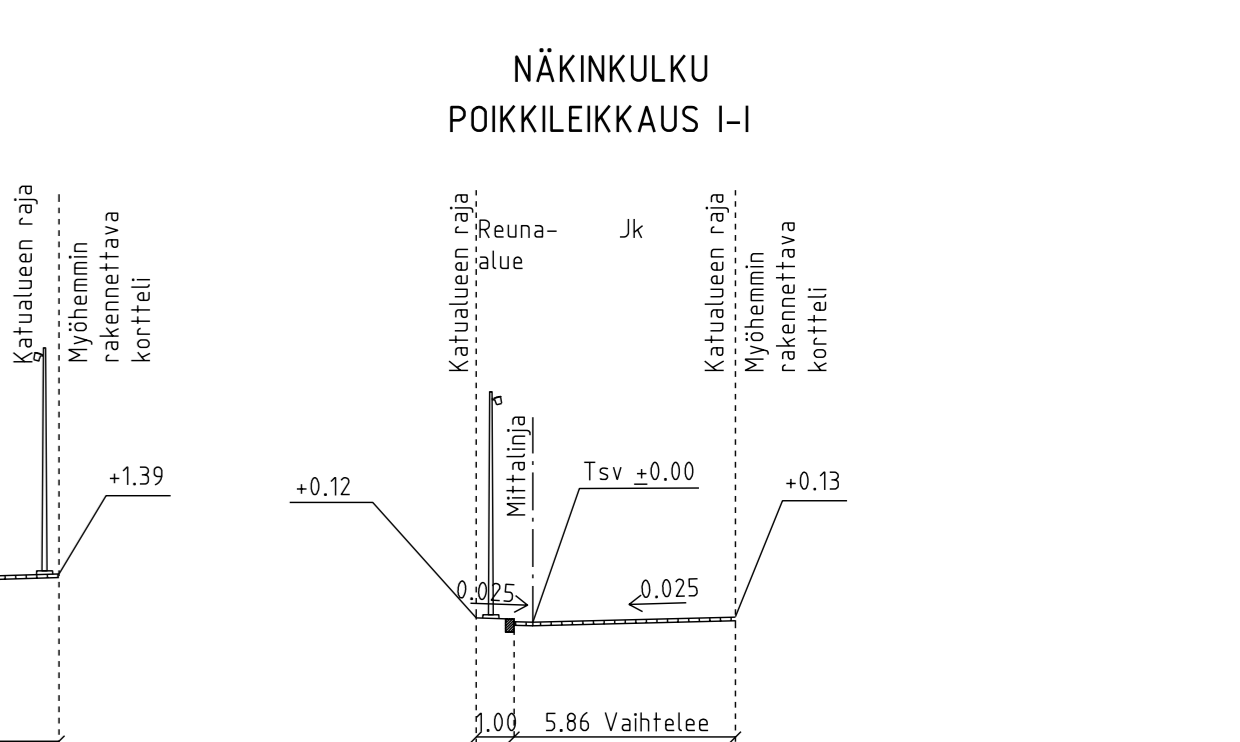
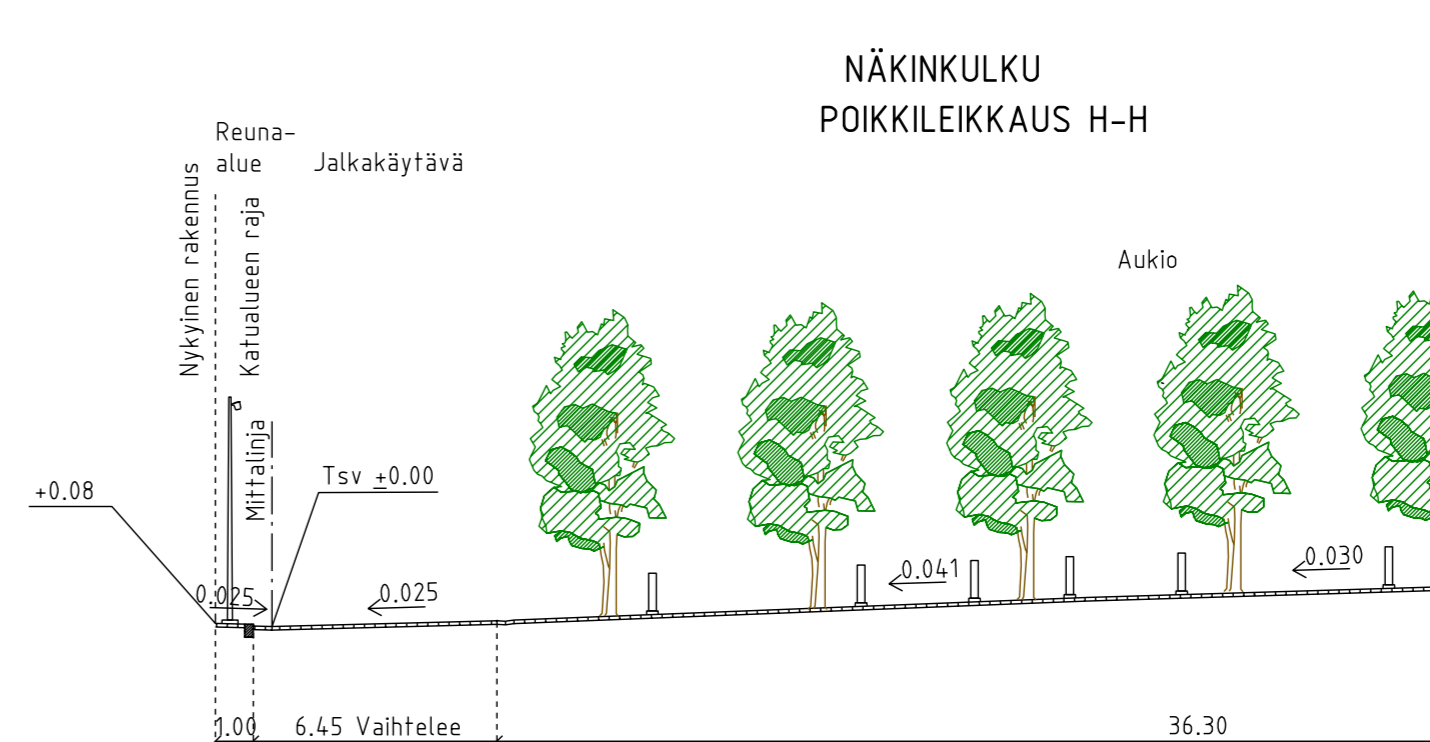
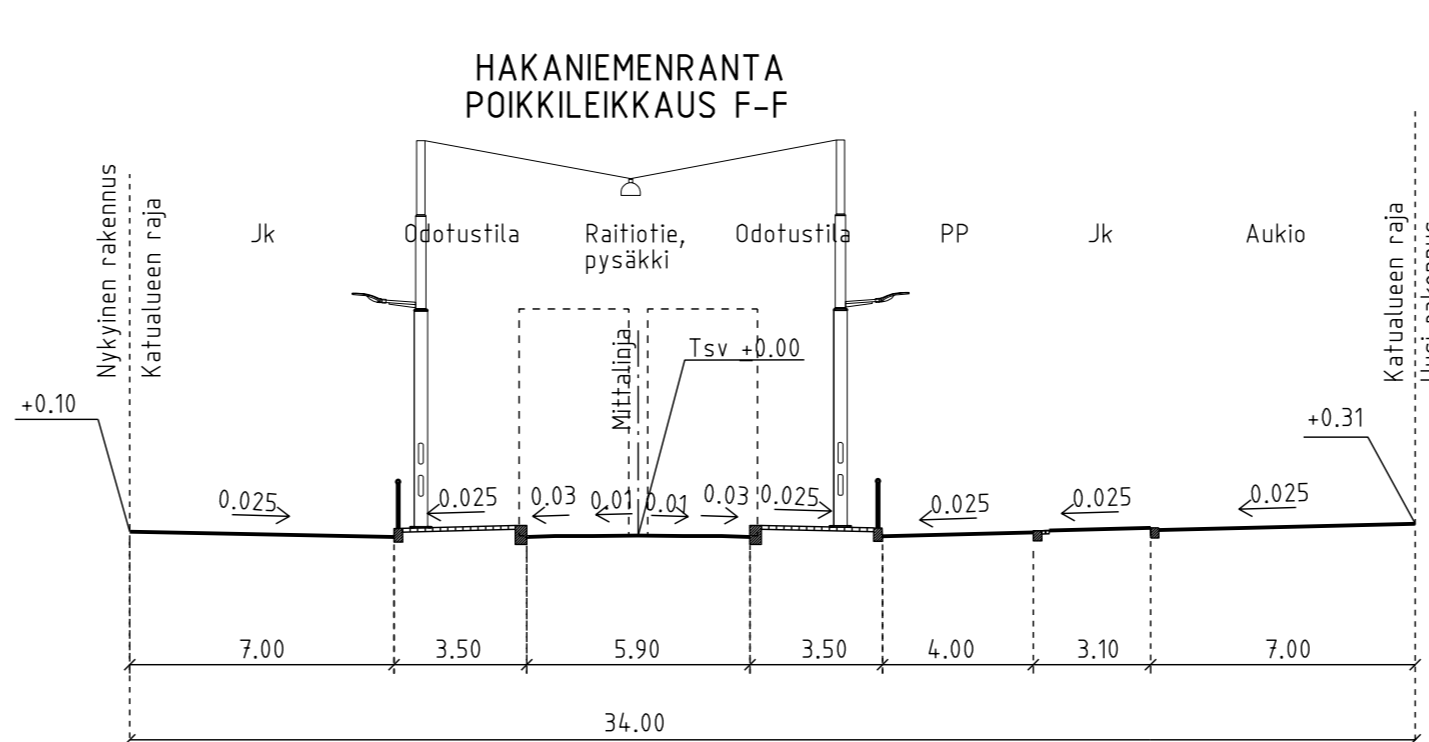
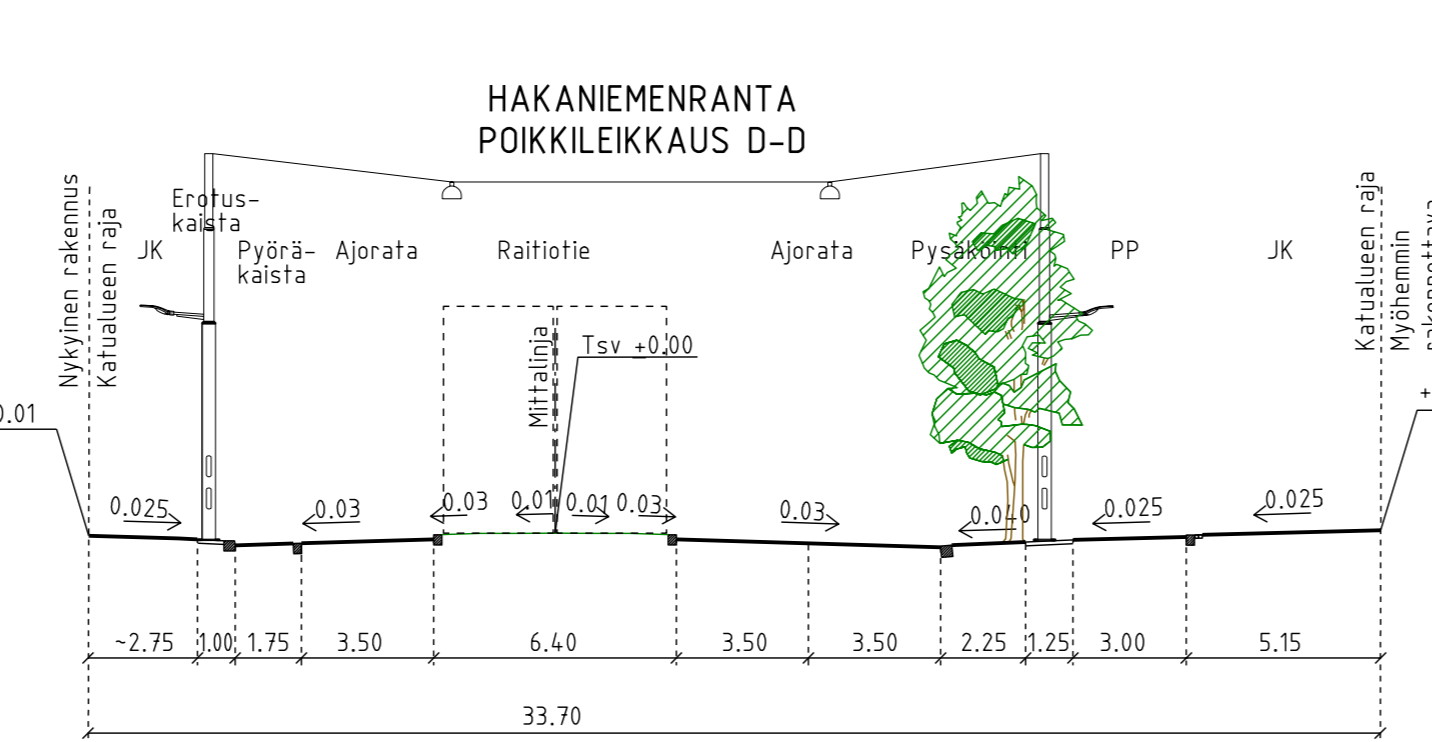
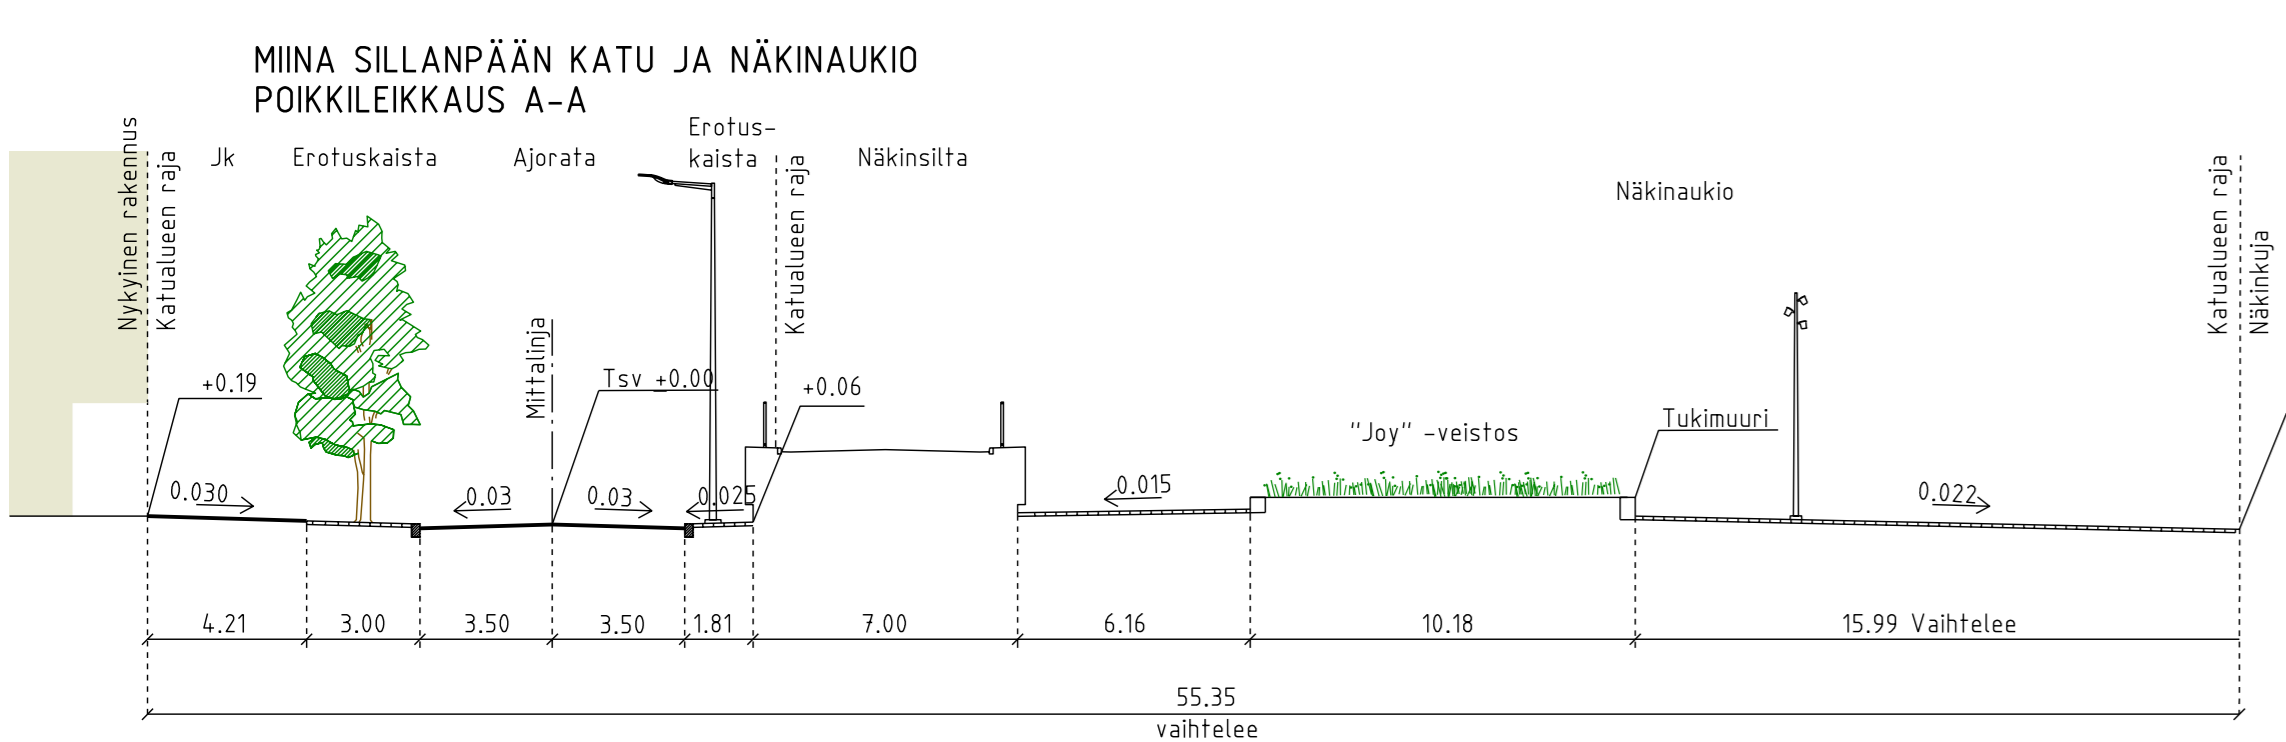


- PIRUSTUSMERKINNÄT**
- Ajorata, asfaltti
 - Jk-pp-ile, asfaltti
 - Pp-ile, asfaltti, punainen
 - Valubeton, harmaa
 - Betonilaatta, harmaa
 - Betonikivi, harmaa
 - Betonikivi, valkoinen
 - Noppakivi, harmaa
 - Noppakivi, sekavärinen
 - Luonnonkivilaatta, harmaa, yläpinta poltettu
 - Nupukivi, harmaa, loikoitu
 - Luonnonkivi, harmaa
 - Nupukivi, punainen ja harmaa, yläpinta sahattu
 - Nupukivi, sekavärinen, hierrätty tai loikoitu
 - Lehtipensas, matala
 - Perenna/maapellipensas
 - Viherraitiole/Hurmi
 - Nykyinen nurmi
 - Vesialue
- Tukimuri
 - Reunatuki, luononkivi
 - Reunatuki, matalattu/tuskaattu, luononkivi
 - Reunatuki, upotettu
 - 2m kiven noppakiviraita
 - 3m kiven noppakiviraita
 - Pysäkkikaide
 - Istutusten suoja-aita
 - Yhteiskäyttökäytös, ratasbkk ja riippuva valaisin
 - Valaisinpylväs
 - Istutettava lehtipu, runkosuoj, juuretortti
 - Istutettava lehtipu, runkosuoj, puuta ympäröivä penkki
 - Istutettava lehti/havupu
 - Nykyinen säilyvä lehti/havupu
 - Rooska-asia
 - Penkki
 - Pysäkkikaide
 - Pyöräilijä
 - Kaunokäyttökäytös
 - Liikennevalo-ohjattu liittymä
 - Ratiosuunnitelma
 - Portaali
 - Valaisinkaappi

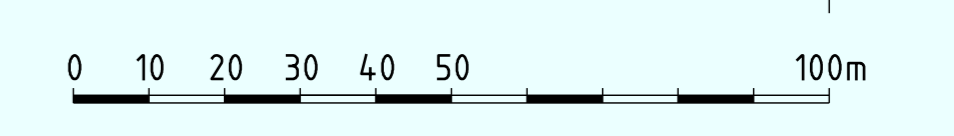

Liittyä pyöräkaista, pyöräkanonointi ja liikennevalo Hakaniemenrantaan, asfaltti huolto		12.5.2021	M. Kumpulainen	L. Rantanen
Helinki Kaupunkiympäristön toimiala www.hel.fi sähköposti: etunimi.sukunimi@hel.fi				
10. Sörnänen, Viihdonvuori, Hanasaari, Sompasaari 11. Kallio, Sittasaari HAKANIEMENRANTA välillä Hakaniemenkatu - Merhaansilta Merhaankatu, Merhaansilta, Miina Sillanpään katu, Näkinkuja, Näkinkulku, Näkinkulku, Näkinkulku, Sörnäisten rantatie Katusuunnitelman koostepiirustus				
1:1000	KORVATU	MAKSU	314.03/3	HSD
1:200	KORVATU	TASOKORJAUSTOIMISTO	ETRS-GK25	KTK
	ASINKAAVA	KORVATU	ETRS-GK25	HYV. 21.4.2021
	LIKENNES.	6927, 6925	N2000	TARK. 21.4.2021
				L. Rantanen
				PROJ. 21.4.2021
				A. Lehtinen
				HYV. 13.4.2021
				A. Urjanheimo
				TARK. 13.4.2021
				M. Kumpulainen, E. Sarvi
				J. Pöyhönen, S. Saarimäki
				13.4.2021
				S. Kuitanen