


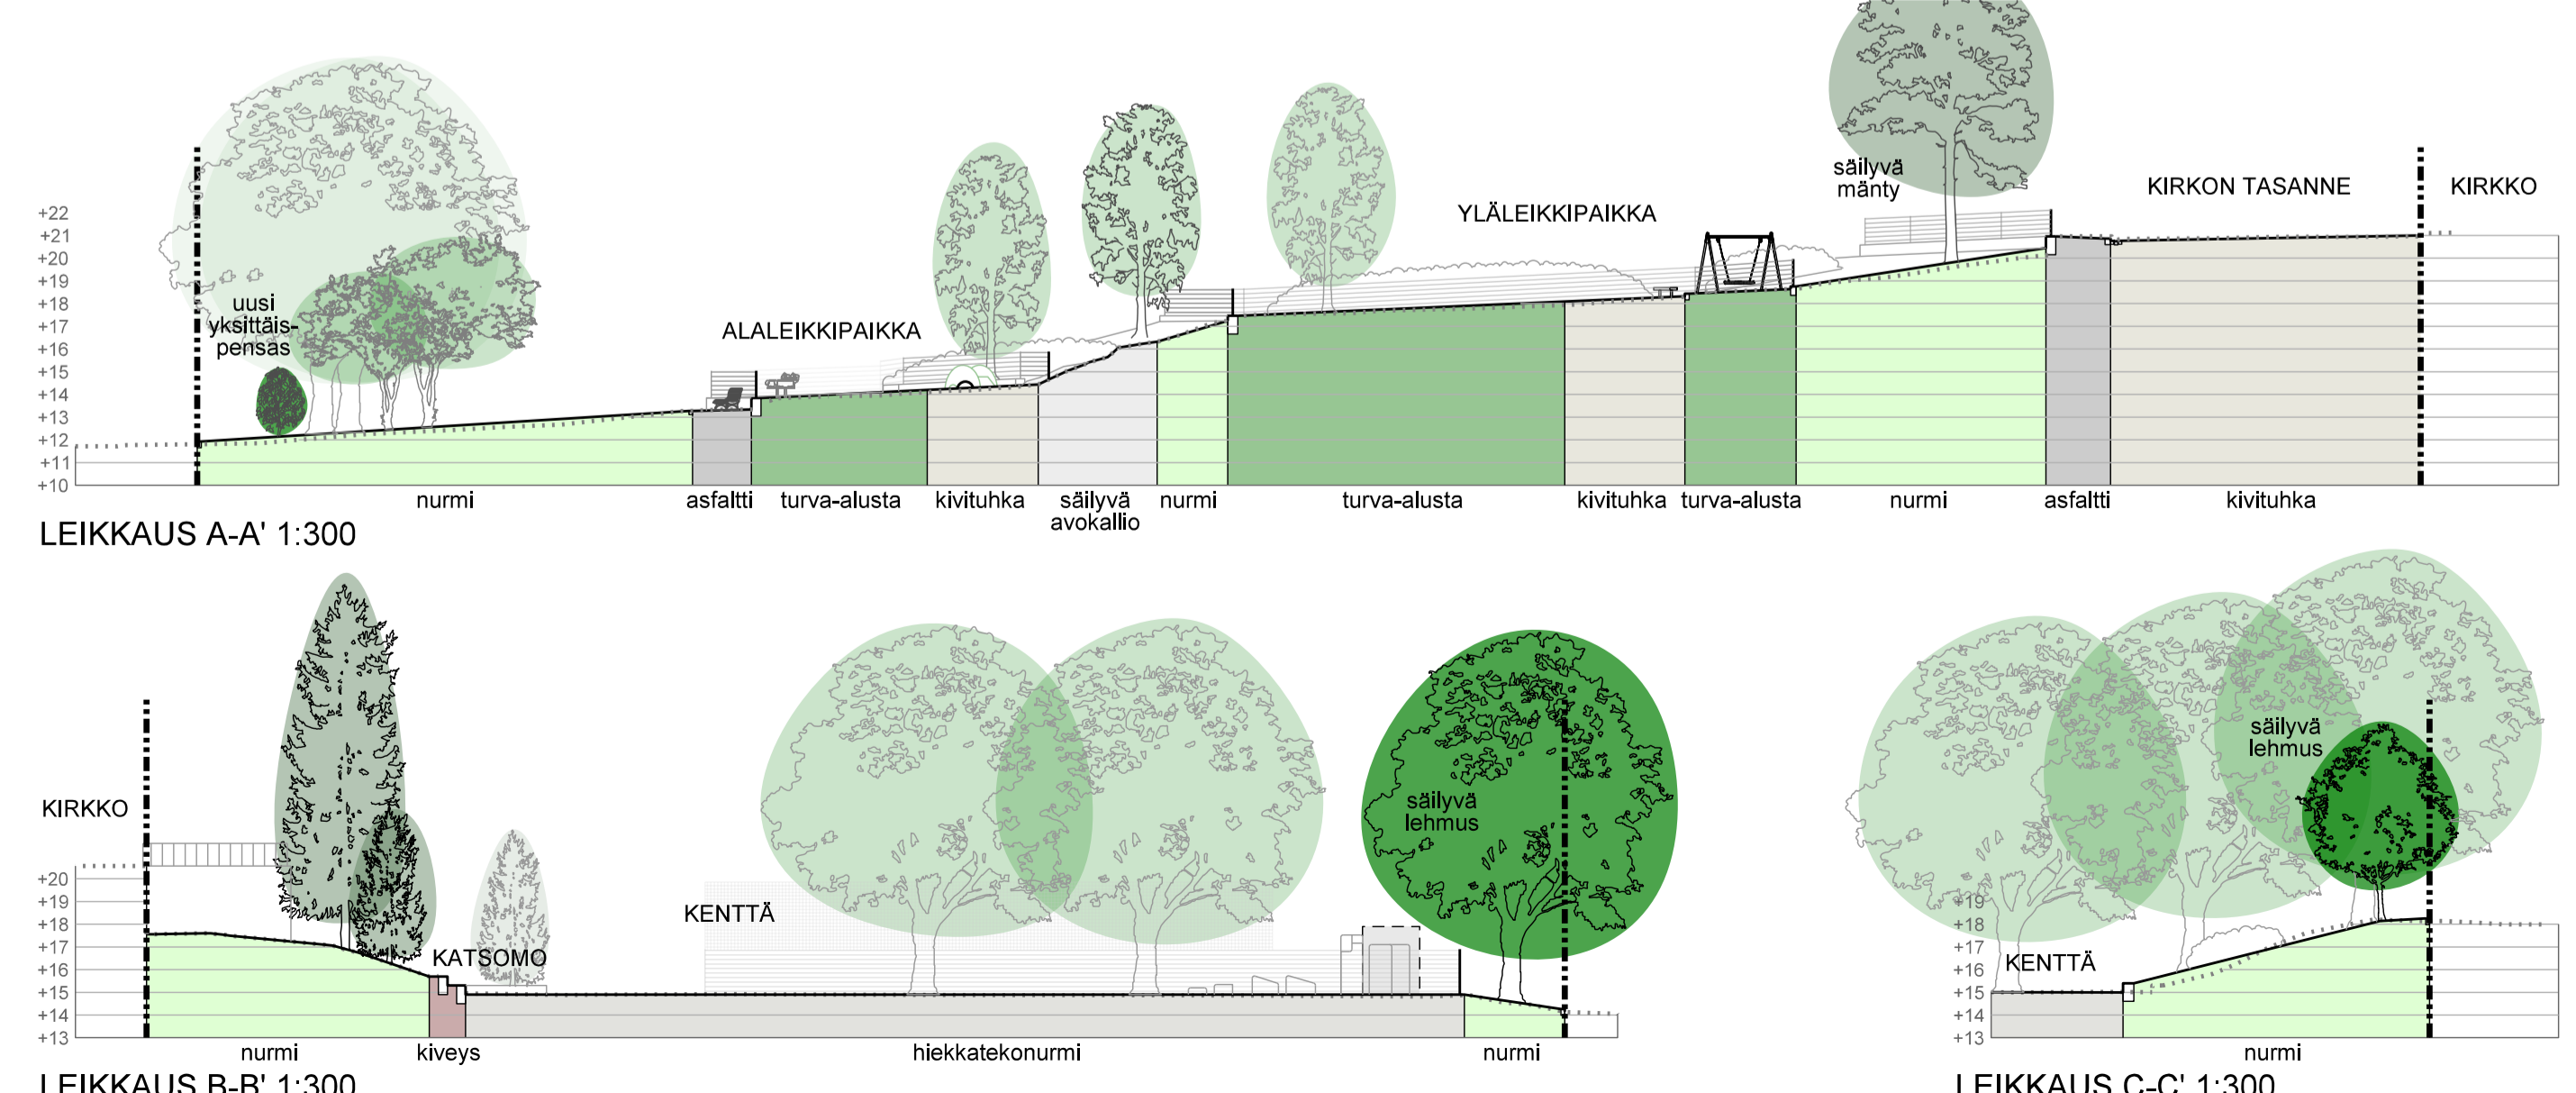

**MERKINTÖJEN SELITYKSET**

- KASVILLISUUS**
- SÄILYVÄ LEHTI- / HAVUPUU
  - POISTETTAVA LEHTIPUU
  - ISTUTETTAVA LEHTIPUU
  - ISTUTETTAVA HAVUPUU
  - POISTETTAVA PERENNA- / PENSASALUE
  - SÄILYVÄ YKSITTÄISPENSAS
  - ISTUTETTAVA YKSITTÄISPENSAS
  - ISTUTETTAVA LEHTI-HAVUPENSASALUE
  - ISTUTETTAVA MAANPEITEPERENNA-ALUE
  - ISTUTETTAVA PERENNA-ALUE
  - SÄILYVÄ / KUNNOSTETTAVA NURMI
  - UUSI NURMI
- PÄÄLLYSTEET**
- PINTAKUNNOSTETTAVA KIVITUHKA
  - UUSI KIVITUHKA
  - UUSI HIEKKATEKONURMI, harmaa
  - SÄILYVÄ ASFALTTI
  - UUSI ASFALTTI
  - UUSI TURVA-ALUSTA
  - SÄILYVÄ NOPPA- / NUPUKIVEYS
  - UUSI MONIVÄRINEN LUONNONKIVEYS, graniitti
  - UUSI NOPPAKIVEYS, sekavärinen graniitti, kaari-/tiilladonta
  - UUSI NUPUKIVEYS, sekavärinen graniitti, tiilladonta
  - UUSI NUPUKIVIREUNA, sekavärinen graniitti
  - UUSI NUPUKIVIREUNA, POIKITTAIN, sekavärinen graniitti
  - UUSI REUNAKIVI, näkyvä osuus 0/8/12 cm
  - SÄILYVÄ AVOKALLIO
- RAKENTEET, KALUSTEET JA VARUSTEET**
- SÄILYVÄ MUURI
  - UUSI MUURI, käytetään ensisijaisesti muurikiviä purettavista muureista
  - SÄILYVÄT PORTAAT
  - UUSI KÄSIJOHDE
  - SÄILYVÄ KALUSTE (PENKKI, ROSKA-ASTIA, PYÖRÄTELINEET)
  - UUSI KALUSTE (PENKKI, ROSKA-ASTIA, PYÖRÄTELINEET)
  - UUSI LEIKKIVÄLINE, turva-alue katkoviivalla
  - UUSI JUOKSUESTEAITA
  - SÄILYVÄ KOLMILANKA-AITA JA PORTIT
  - UUSI KOLMILANKA-AITA JA PORTTI, väri tummanharmaa
  - UUSI ISTUTUSTEN SUOJA-AITA, väri tummanharmaa
  - SÄILYVÄ LEHTIENJAKO- / LELULAATIKKO (siirretty uuteen paikkaan)
  - SÄILYVÄT VAATEKERÄYSLAATIKOT (siirretty uuteen paikkaan)
  - SÄILYVÄ KATU- / MASTOVALAISIN
  - UUSI PUISTOVALAISIN
  - MAHDOLLINEN UUSI PUKUHUONERAKENNUS, tehdään erillisen suunnitelman mukaan
  - POISTETTAVA RAKENNE
- TASAUS JA KUIVATUS**
- NYKYINEN KORKEUSKÄYRÄ
  - NYKYINEN KAIVO
  - UUSI KAIVO
  - SUUNNITTELUALUEEN RAJA



Helsinki Kaupunkiympäristön toimiala www.hel.fi  
 sähköposti: etunimi.sukunimi@hel.fi

KAUP. OSA, OSA-ALUE  
 5. Punavuori, 7. Ullantina

**JOHANNESENPUISTO**

Puistosuunnitelma

PK	LUITTY	NRO	KHS		
1:500	KORVAA	vio 5985/1	KYLK	29.3.2019	J. Luomanen
1:300	KORVATTU	TASOKOORDINAATTO: ETRS-GK25	TARK.	29.3.2019	L. Yli-Jama
	ASEMAKAAVA	7948, 9862	PROJ.	29.3.2019	R. Holopainen
	LIKENNES.	KORKEUSJÄRJESTELMÄ: N2000	HYV.	22.3.2019	M. Liski
			TARK.	22.3.2019	M. Liski
			LAAT.	22.3.2019	M. Liski, A. Torres

Maailman-arkkitehtitoimisto  
**NAKYMA** Oy  
 Mechelininkatu 34 B, 00200 Helsinki, p. 09422 717 27