
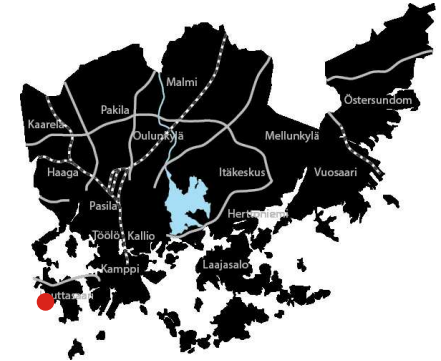



# LÄNSIULAPANNIEMI

0 10 20 30 40 50m  
mittakaava 1:1 000

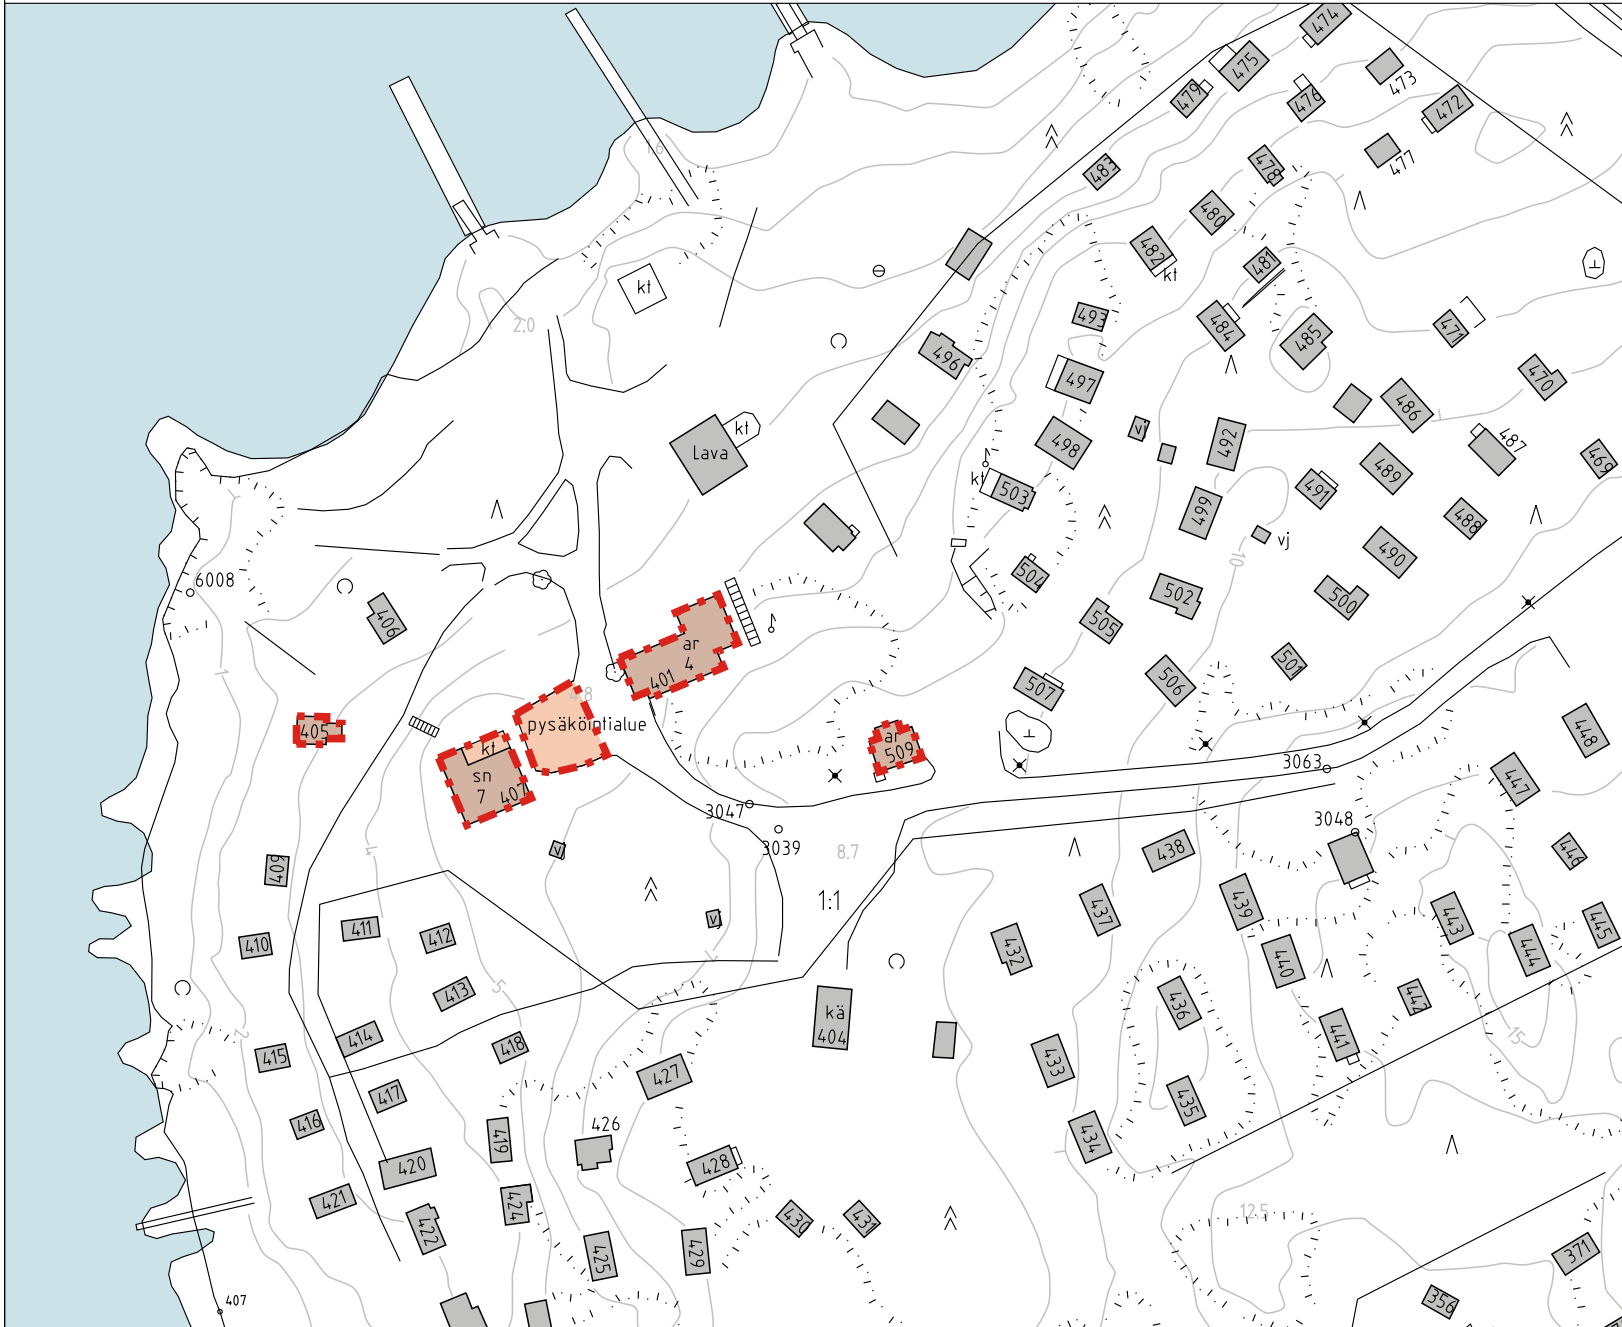

 Vuokrattava alue

Tiedot tarkistettu 14.3.2022

Kiinteistötunnus / tonttinumero	
91-414-1-1-4 ja 91-414-1-1-7	
Osoite	
Länsiulapanniemi, 00200 HELSINKI	
Vuokra-aika	Loppupäivämäärä
Alkupaivämäärä	
Pinta-ala m <sup>2</sup>	Kaavan mukainen / käytetty / jäljellä oleva rakennusoikeus m <sup>2</sup>
330	
Lisätiedot	
Asuinrakennus ja saunarakennus, 2 lomamökkiä. Kaava 10365 / 15.6.2001.	