


SÖRNÄINEN, Kalasatama, ryhmärakennuttamishaku: ohjeelliset kaavatontit 10654/3-7 ja 10658/2-9 (Verkkosaarenkatu, Pilkkikuja, Pilkkikatu)  
 SÖRNÄINEN, Kalasatama, plusenergiatontin luovutuskilpailu: ohjeelliset kaavatontit 10656/1-2 (Pilkkikatu)





**SÖRNÄINEN, Kalasatama, ryhmärakennuttamishaku: ohjeelliset kaavatontit 0654/3-7 ja 10658/2-9 (Verkkosaarenkatu, Pilkkikuja, Pilkkikatu)**

**SÖRNÄINEN, Kalasatama, plusenergiatontin luovutuskilpailu: ohjeelliset kaavatontit 10656/1-2 (Pilkkikatu)**

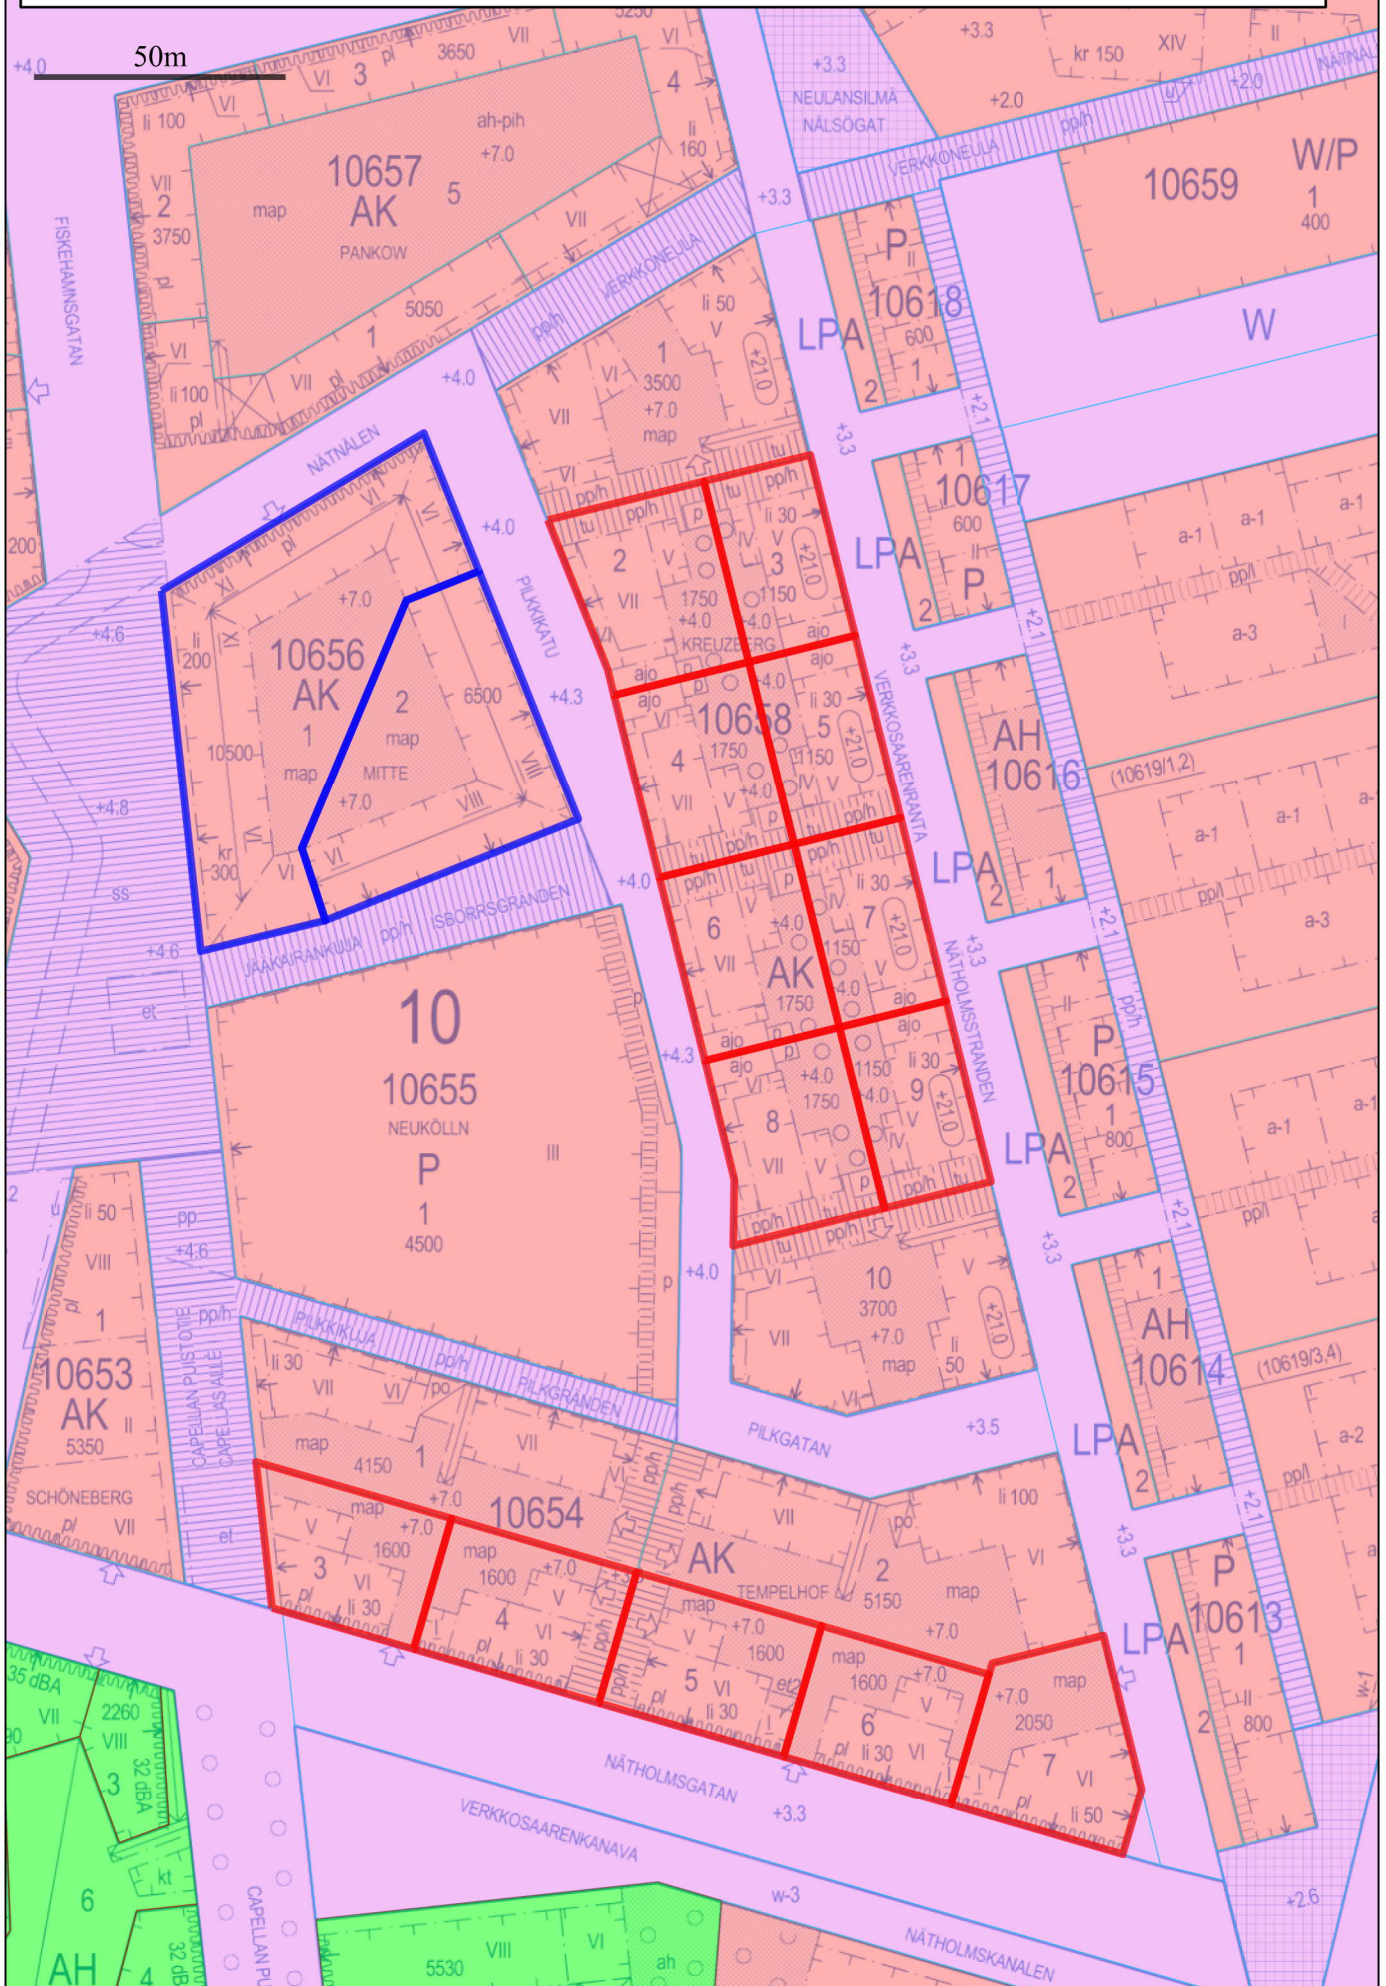




LÄNSISATAMA, Jätkäsaari, asuntoreformikilpailu,  
ohjeellinen kaavatontti 20077/1 (Atlantinkatu)





LÄNSISATAMA, Jätkäsaari, asuntoreformikilpailu,  
ohjeellinen kaavatontti 20077/1 (Atlantinkatu)

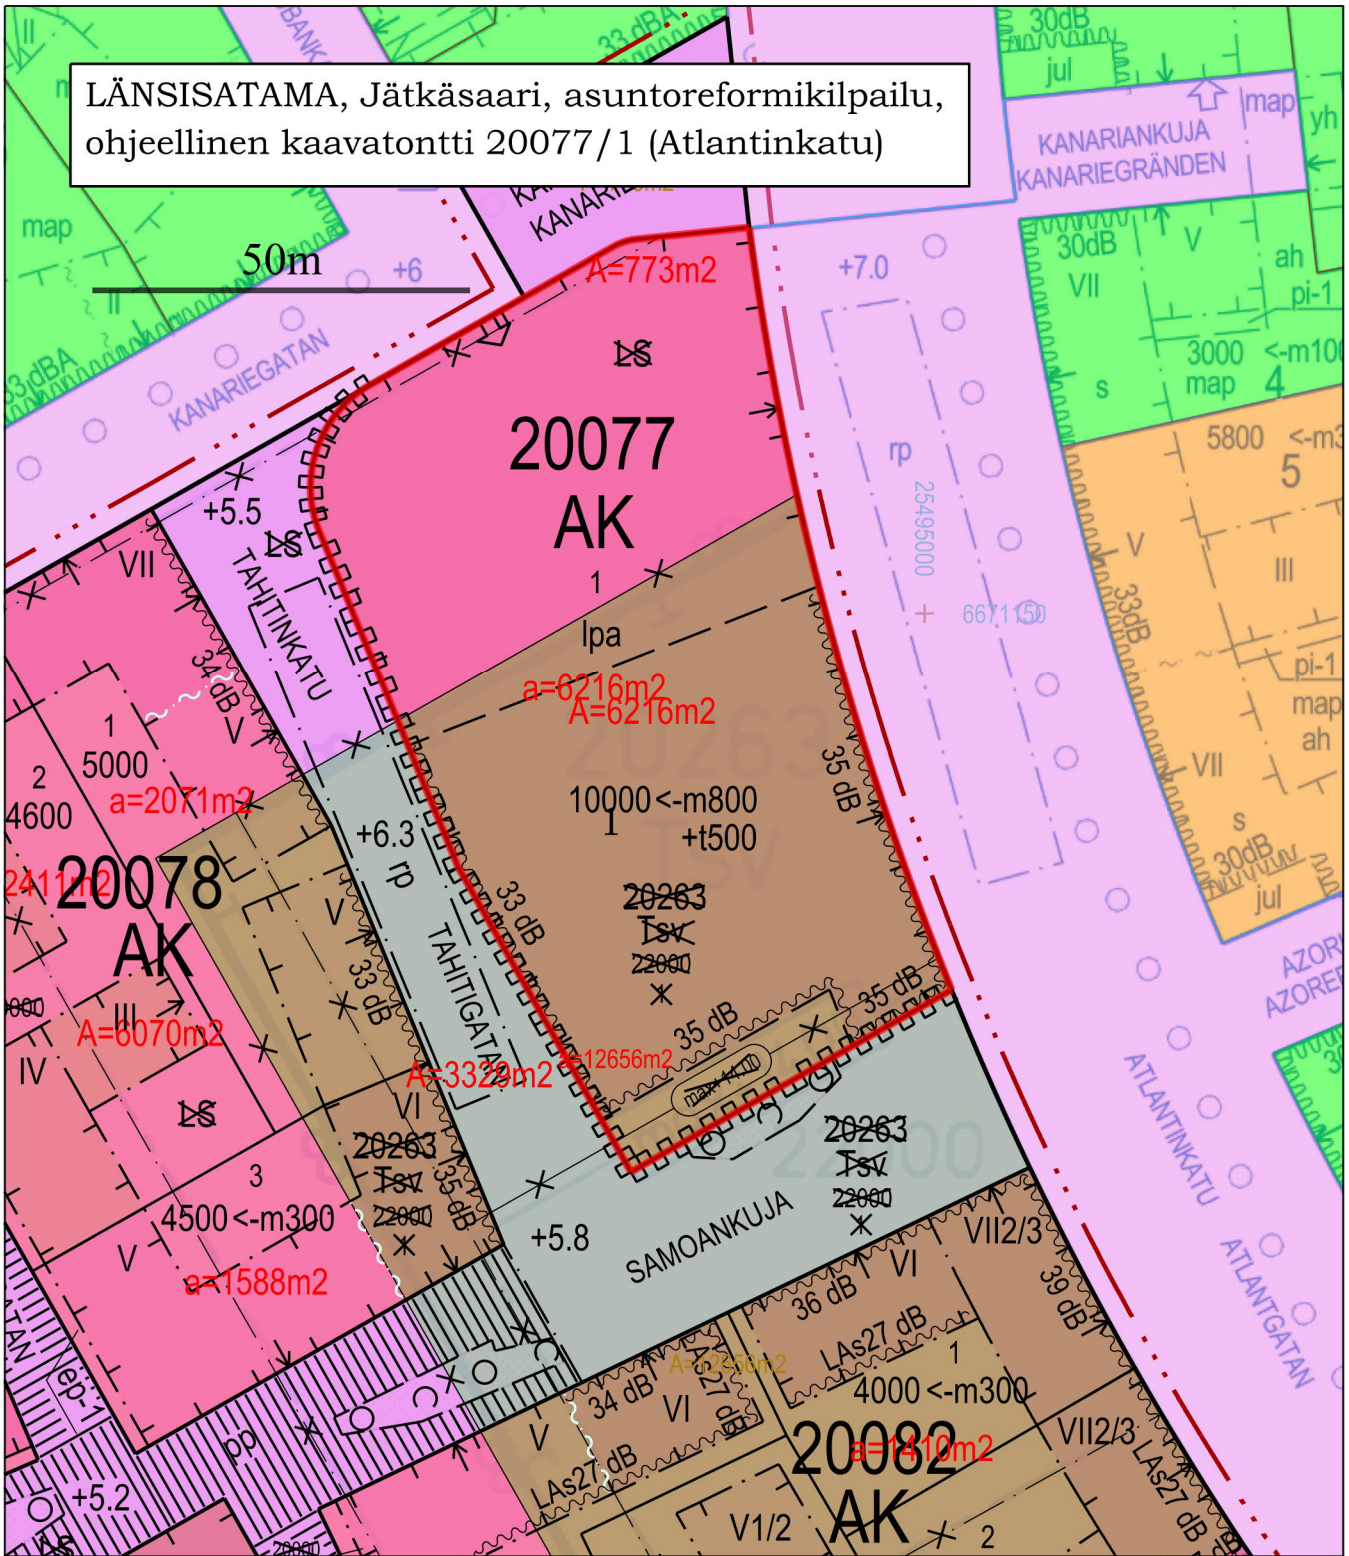




KOSKELA, ohjeelliset kaavatontit 26960/1-2 (Antti Korpin tie)





KOSKELA, ohjeelliset kaavatontit 26960/1-2 (Antti Korpin tie)


50m

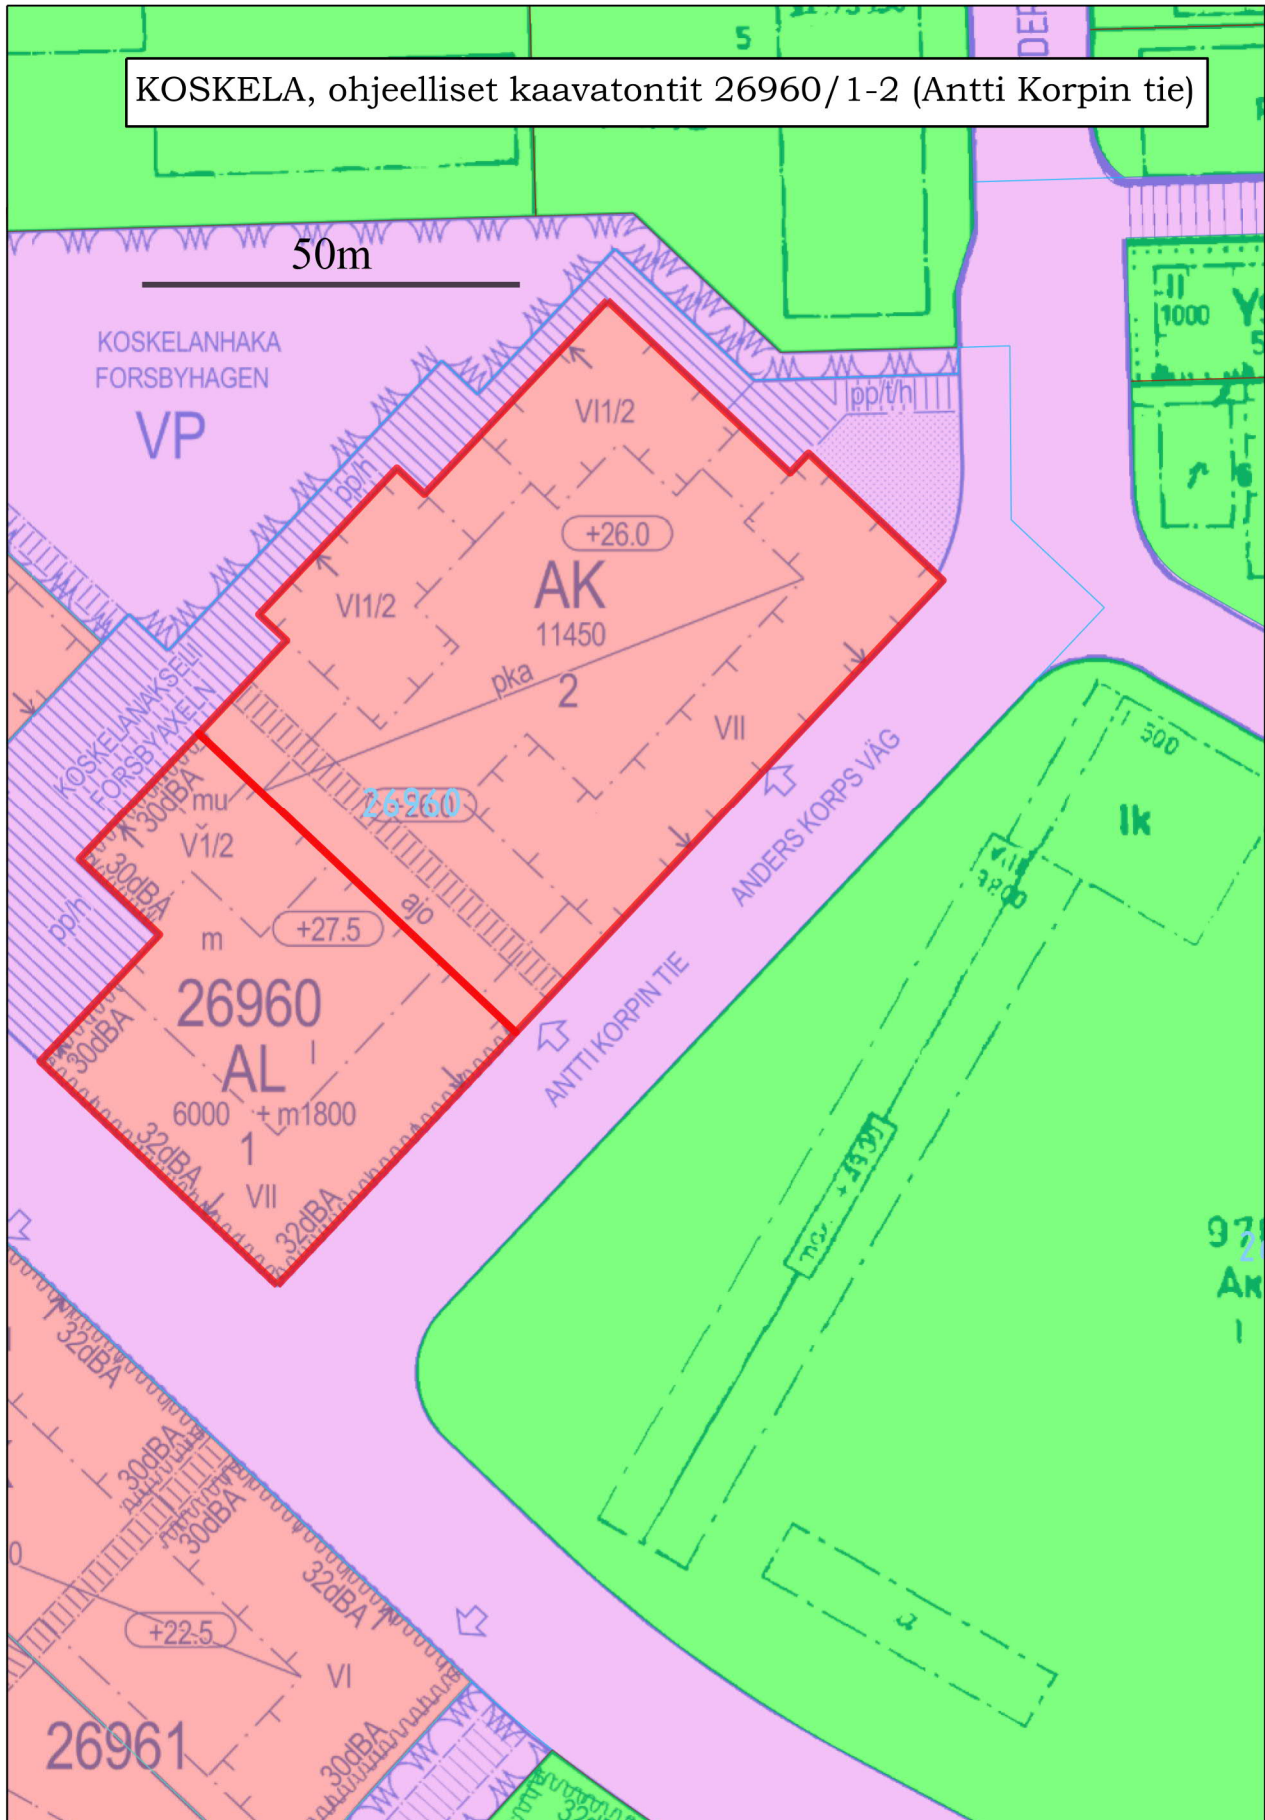

KAARELA, Kuninkaantammi, ohjeellinen  
kaavatontti 33390/1 (Kuninkaantammenkierto 20)





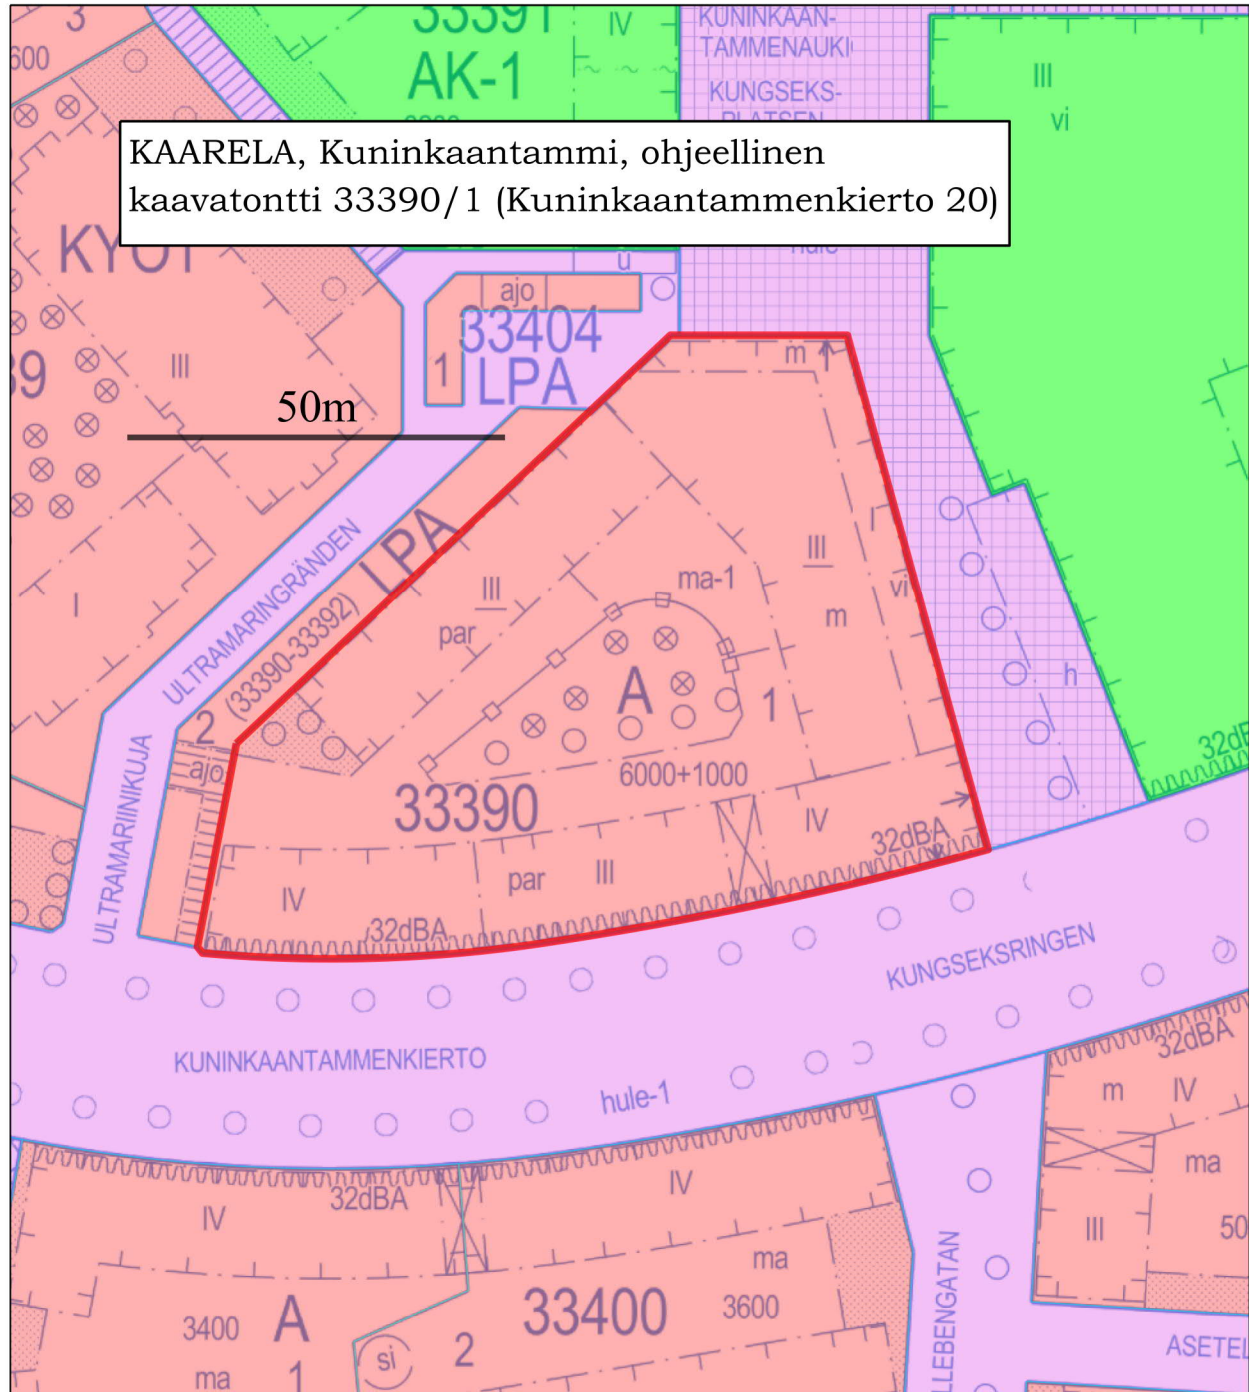

1:1000 Kuninkaantammi 21.1.2019 /TH




LAAJASALO, Kruunuvuorenranta, hintakilpailu,  
ohjeellinen kaavatontti 49339/1 (Stansvikinkallionkatu)





LAAJASALO, Kruunuvuorenranta, hintakilpailu,  
ohjeellinen kaavatontti 49339/1 (Stansvikinkallionkatu)

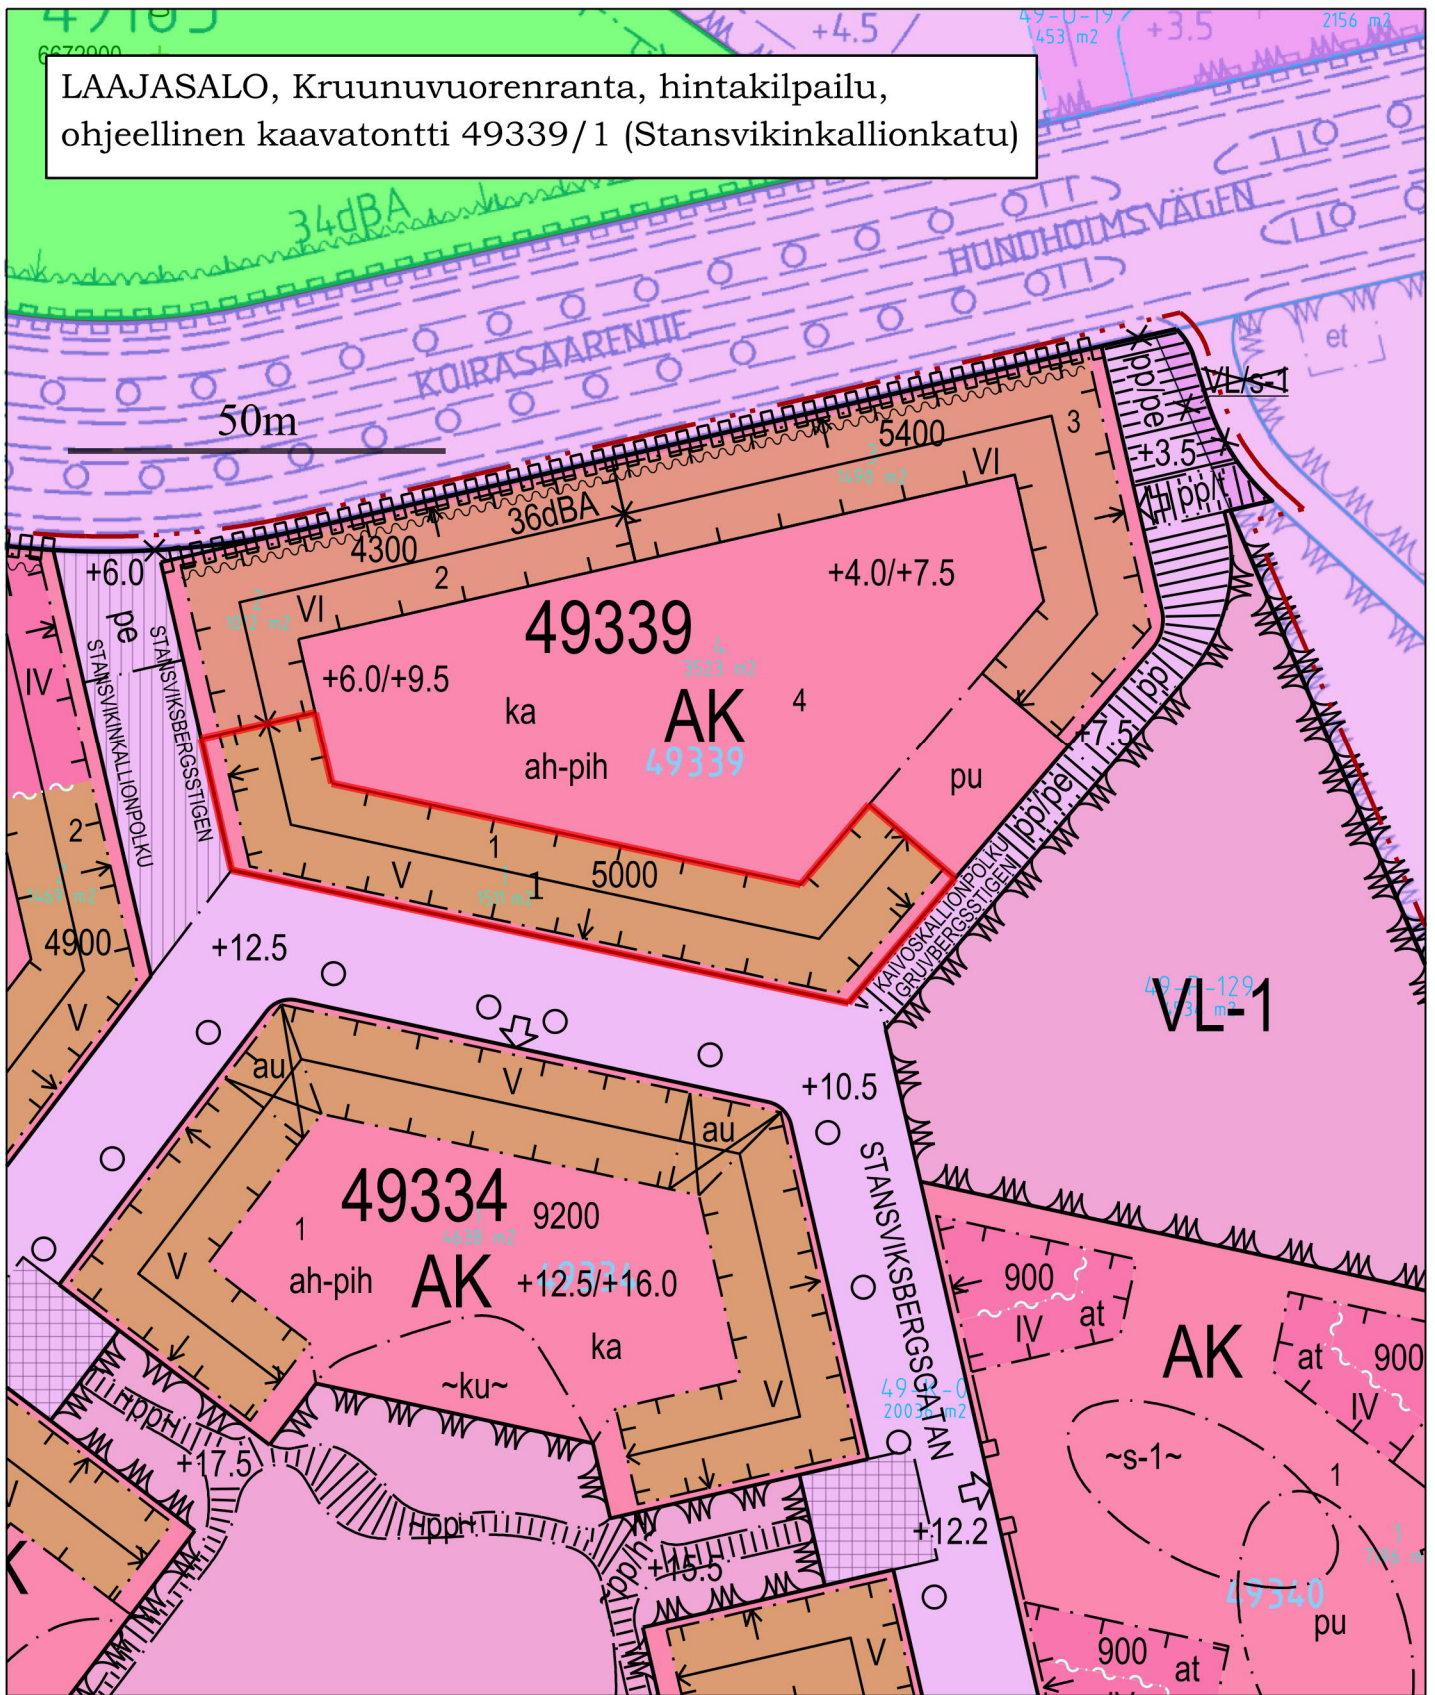

1:1000 Laajasalo kilpailut 22.1.2019 /TH