


22.10.2021/9014/11

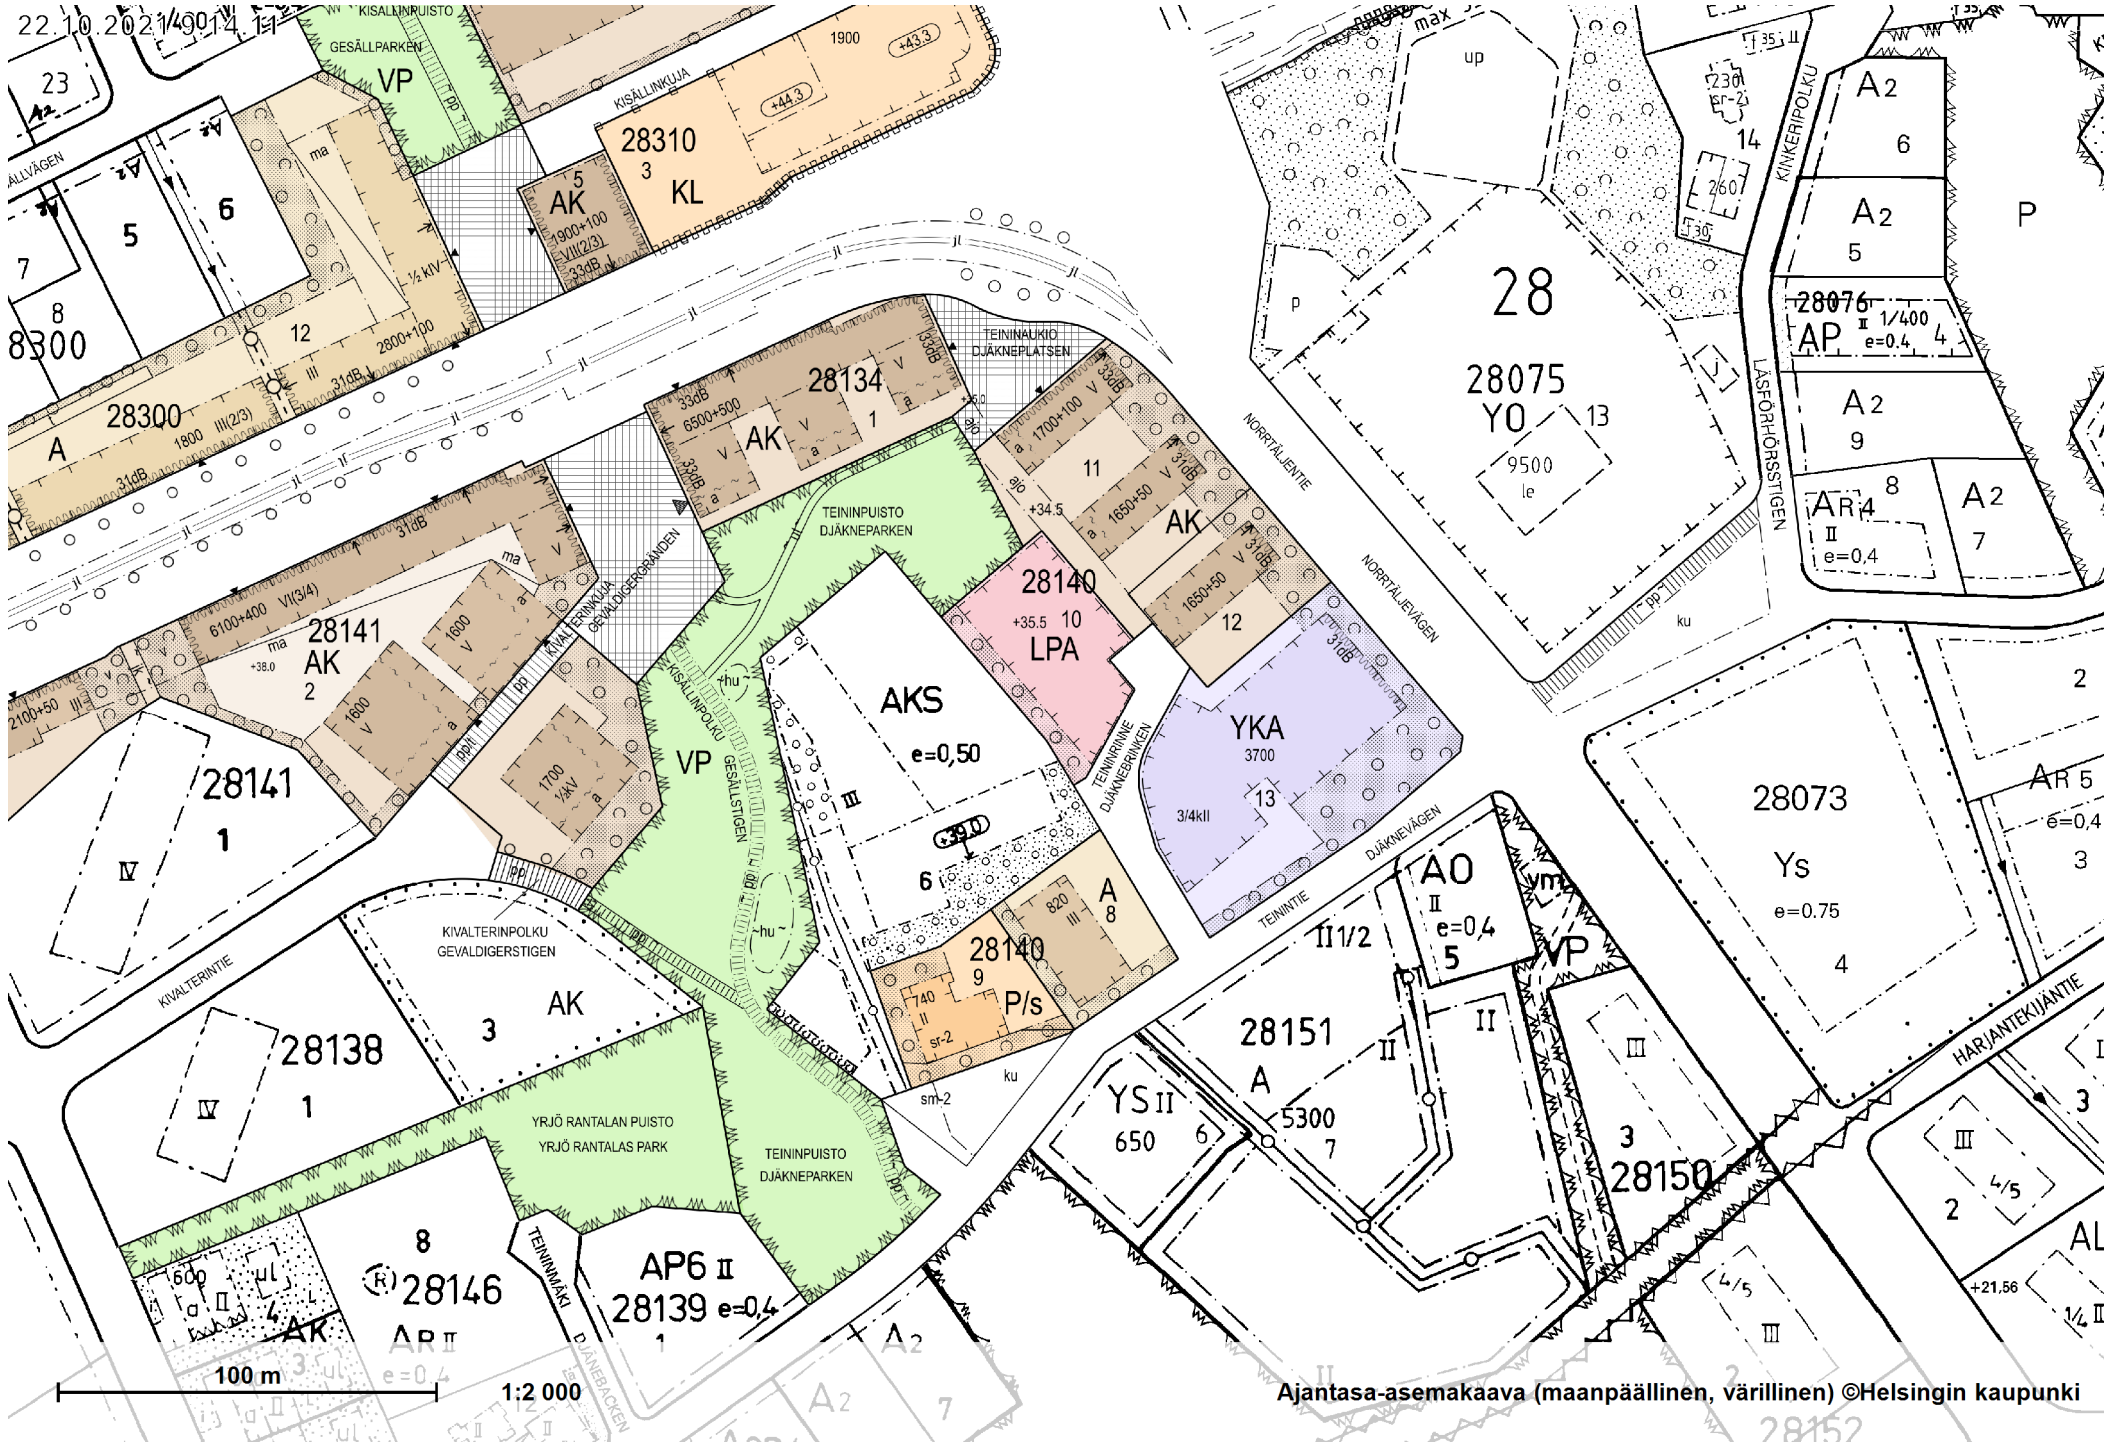

Ajantasa-asemakaava (maanpäällinen, värillinen) ©Helsingin kaupunki