


SÖRNÄINEN, Kalasatama, ohjeelliset kaavatontit 10657/1-4
(Kalasatamankatu, Vanha talvitie, Verkkosaarenranta)

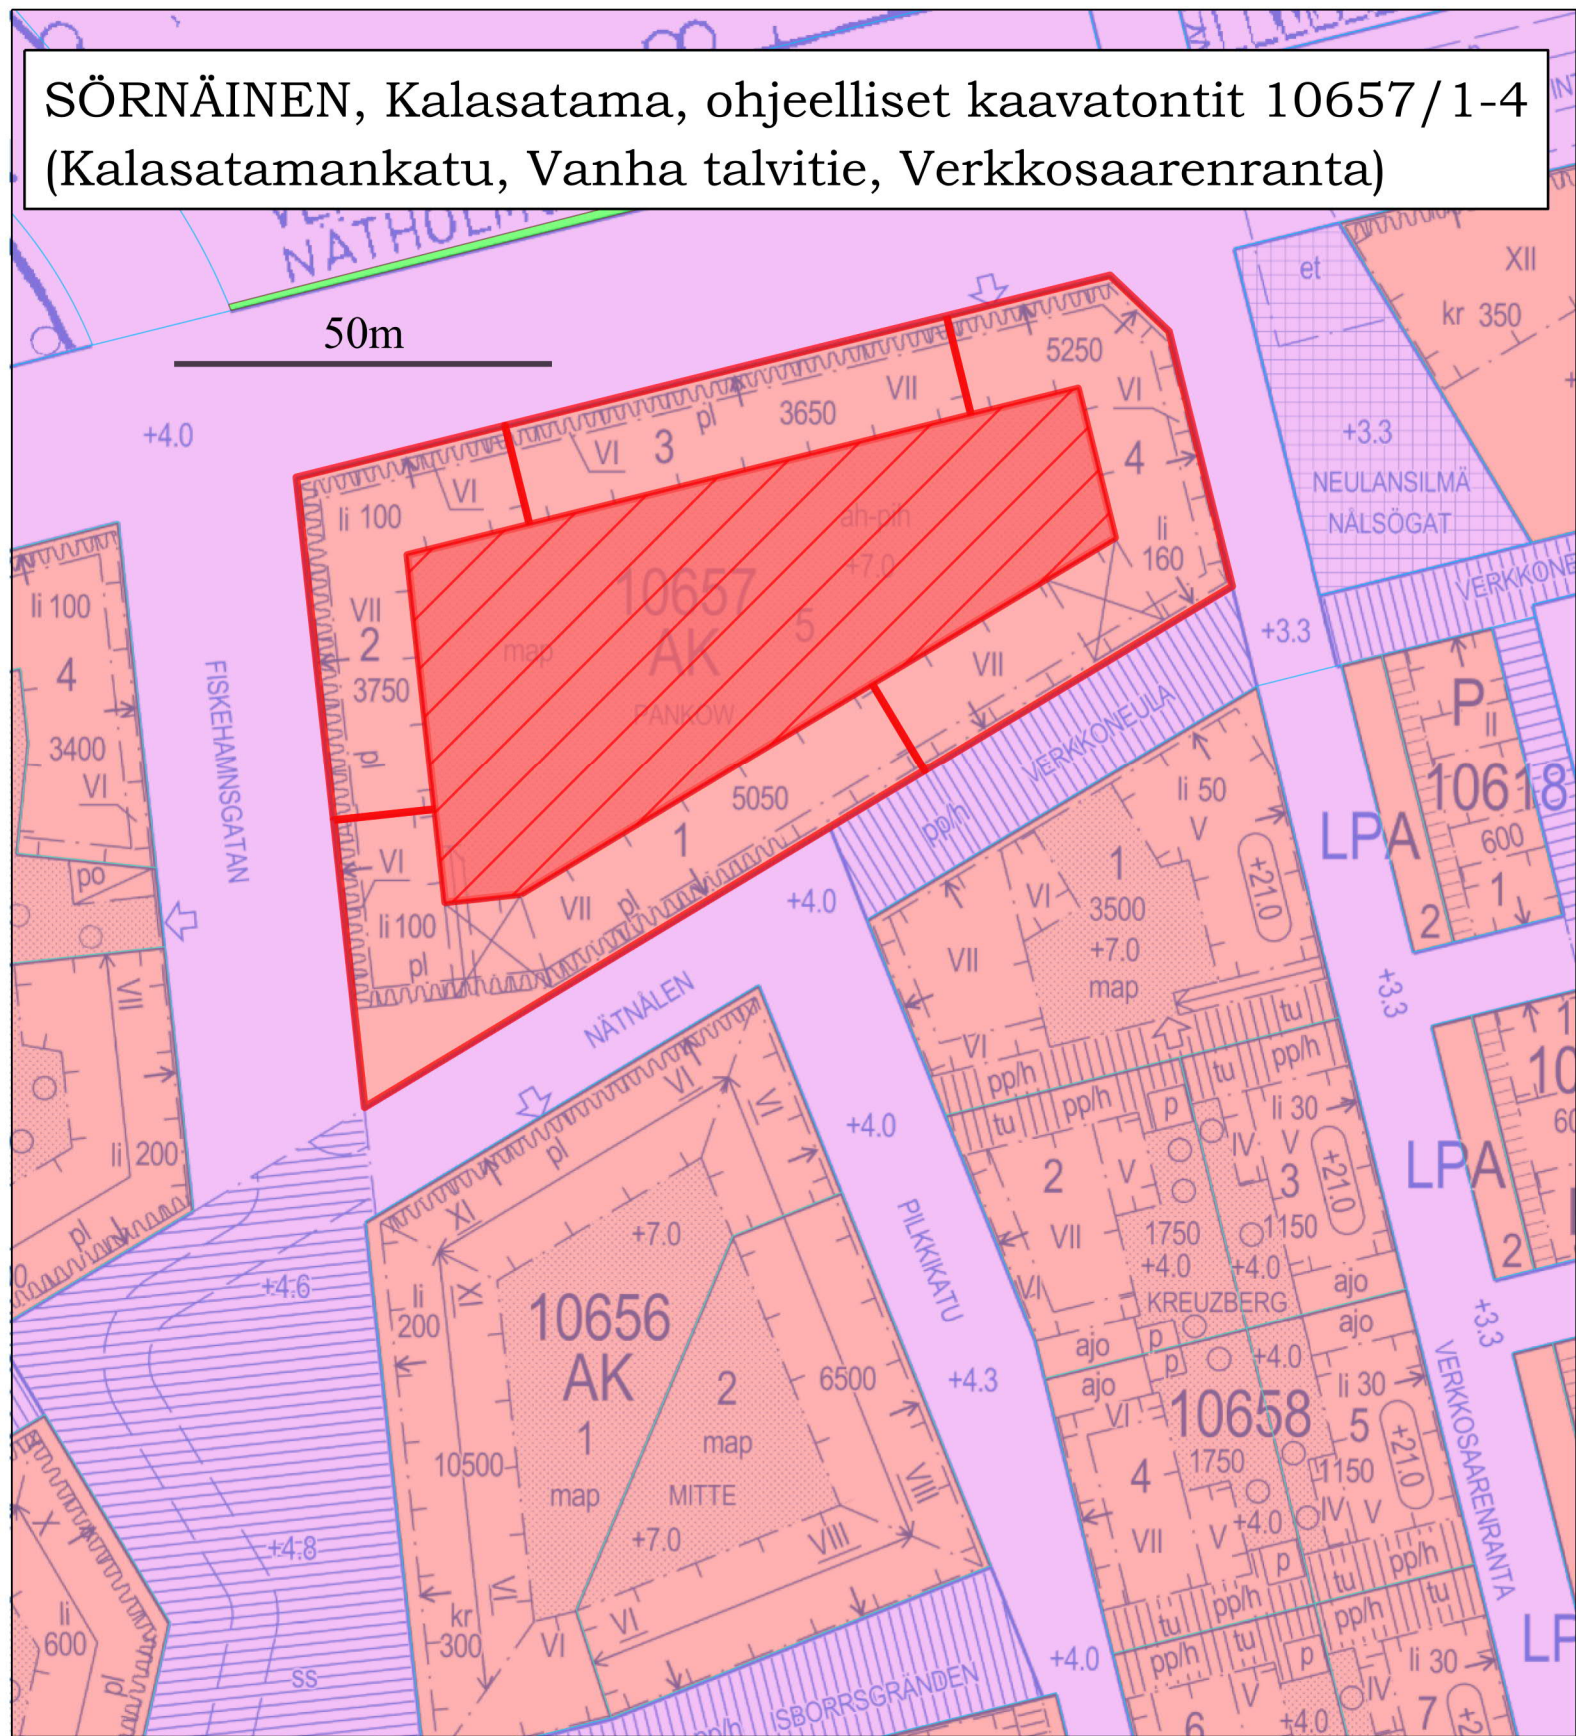

SÖRNÄINEN, Kalasatama, ohjeelliset kaavatontit 10657/1-4
(Kalasatamankatu, Vanha talvitie, Verkkosaarenranta)







1:15000 Jätkäsaari 26.3.2019 /TH

LÄNSISATAMA, Jätkäsaari, Länsisatamankatu,
ohjeellinen kaavatontti 20832/2

50m

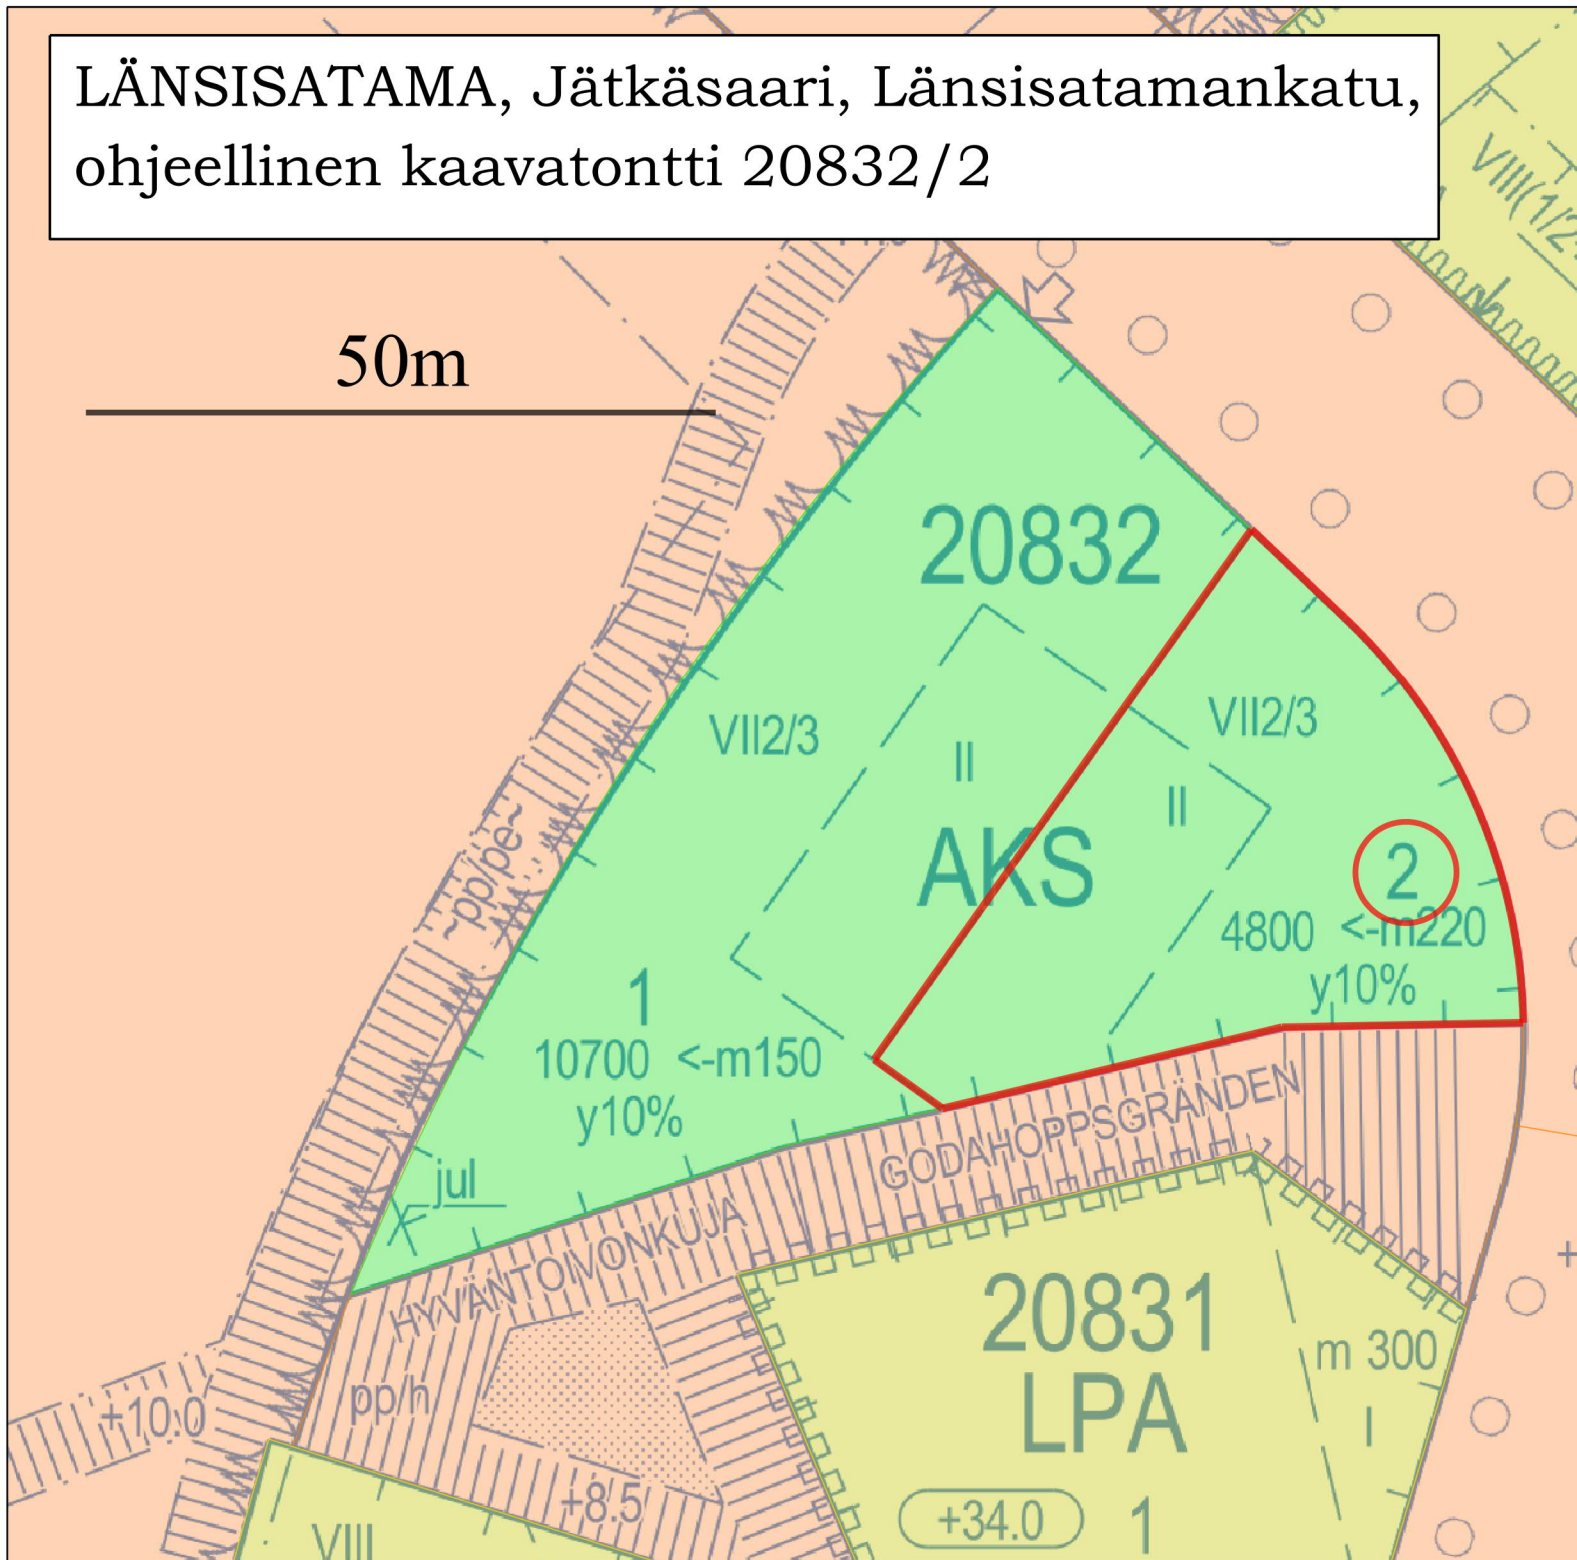


LÄNSISATAMA, Jätkäsaari, ohjeelliset kaavatontit 20078/3 (Samoankuja), 20082/1 (Atlantinkatu) ja 20082/3 (Tongankuja)

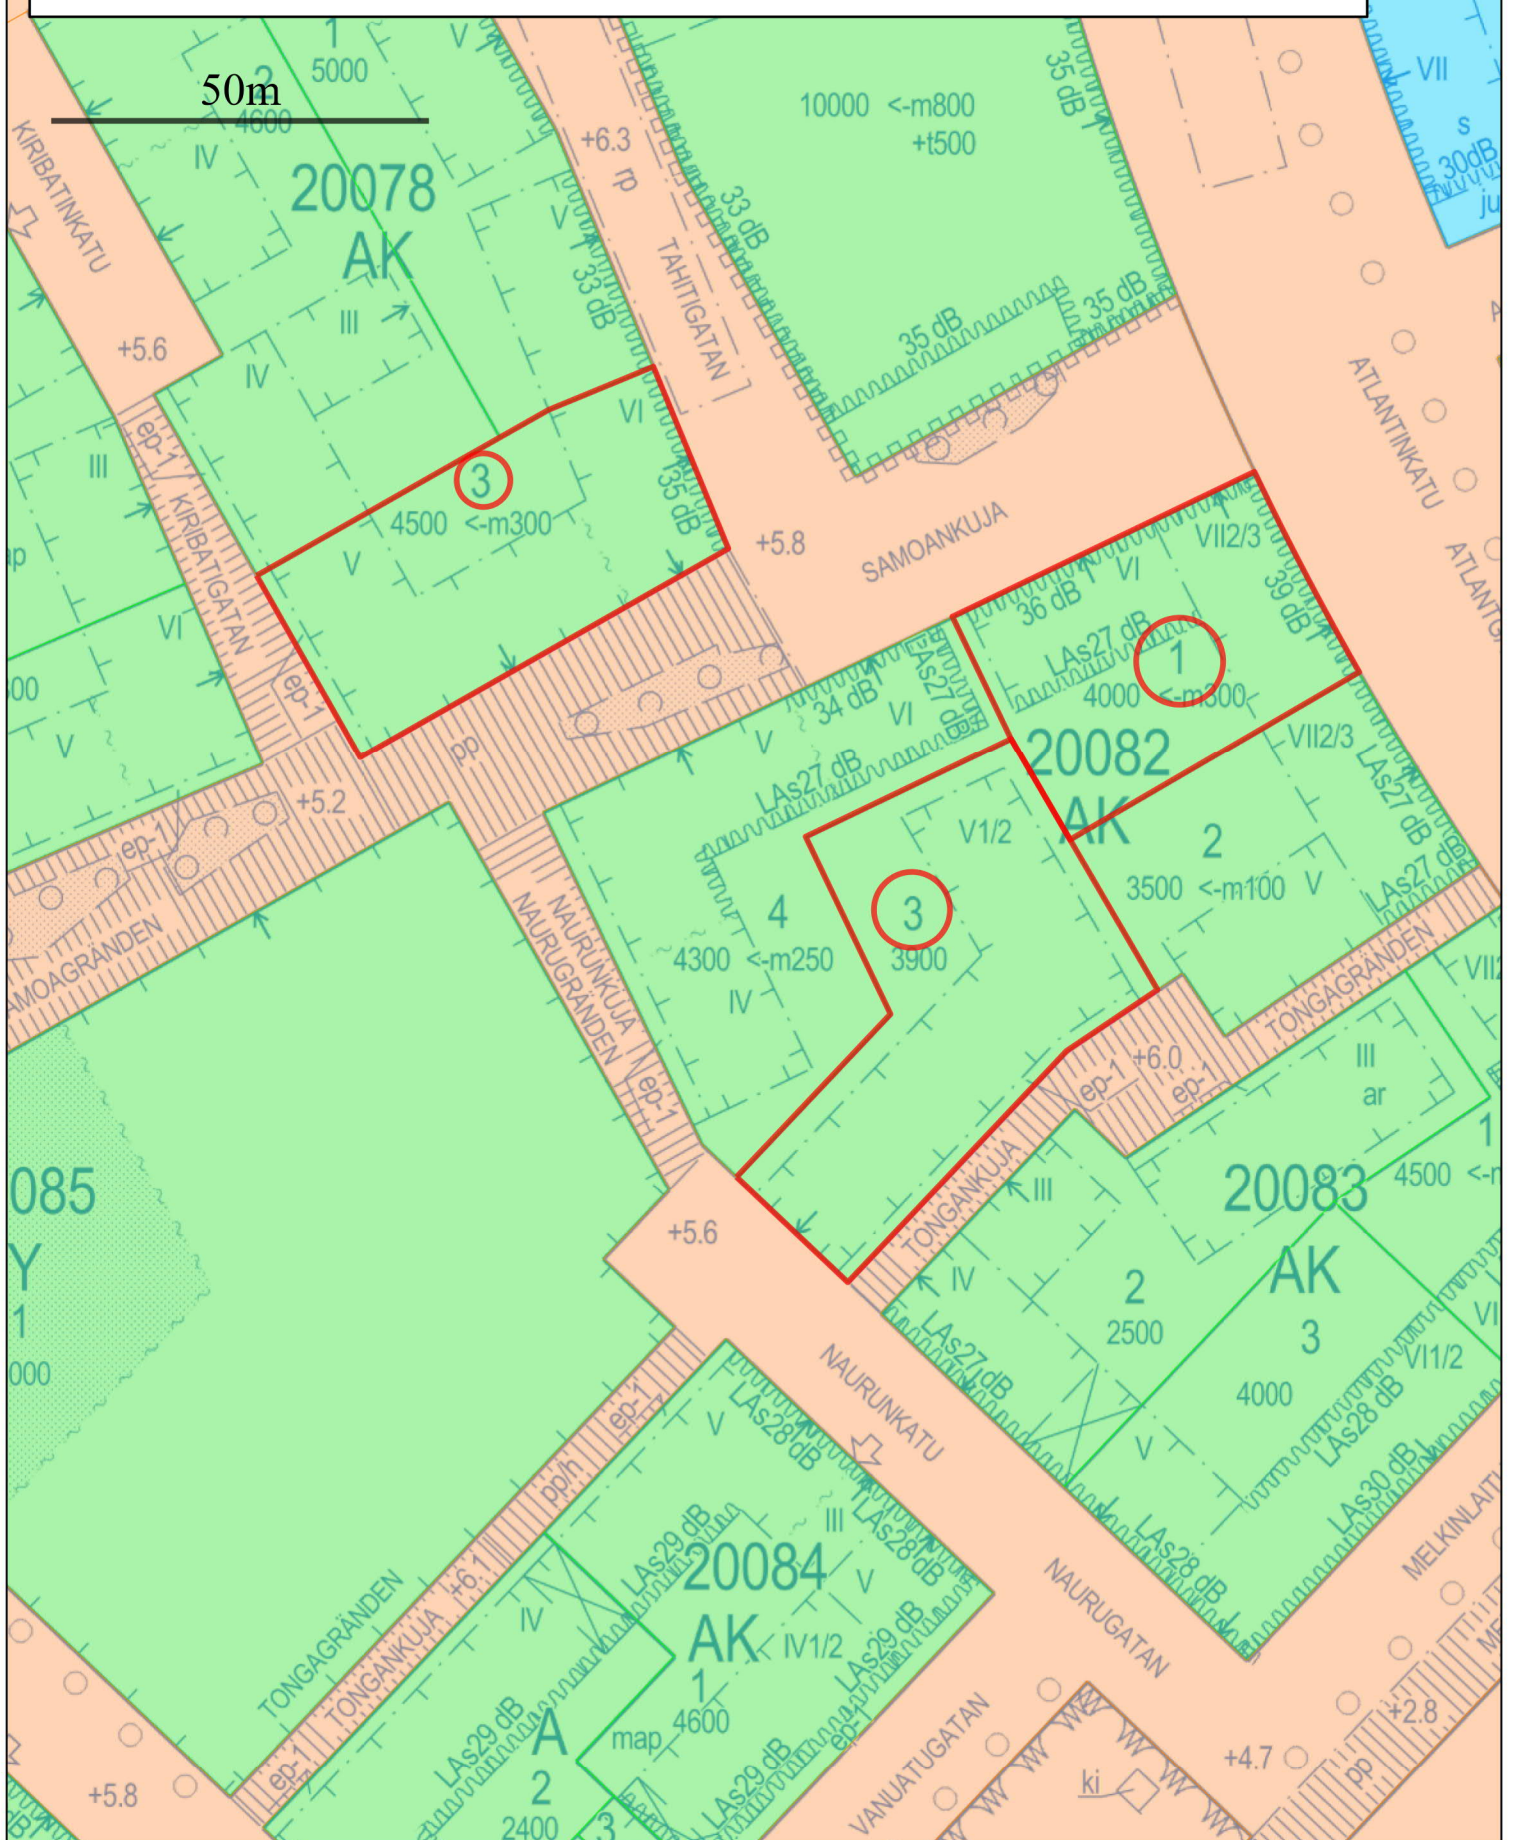

KAARELA, Honkasuo, ohjeelliset kaavatontit 33367/1 (Perhosenkierto 29),
33368/2 (Perhosenkierto 19), 33368/3 (Perhosenkierto 21) ja
33368/4 (Perhosenkierto 23)



KAARELA, Honkasuo, ohjeelliset kaavatontit 33367/1 (Perhosenkierto 29),
33368/2 (Perhosenkierto 19), 33368/3 (Perhosenkierto 21) ja
33368/4 (Perhosenkierto 23)

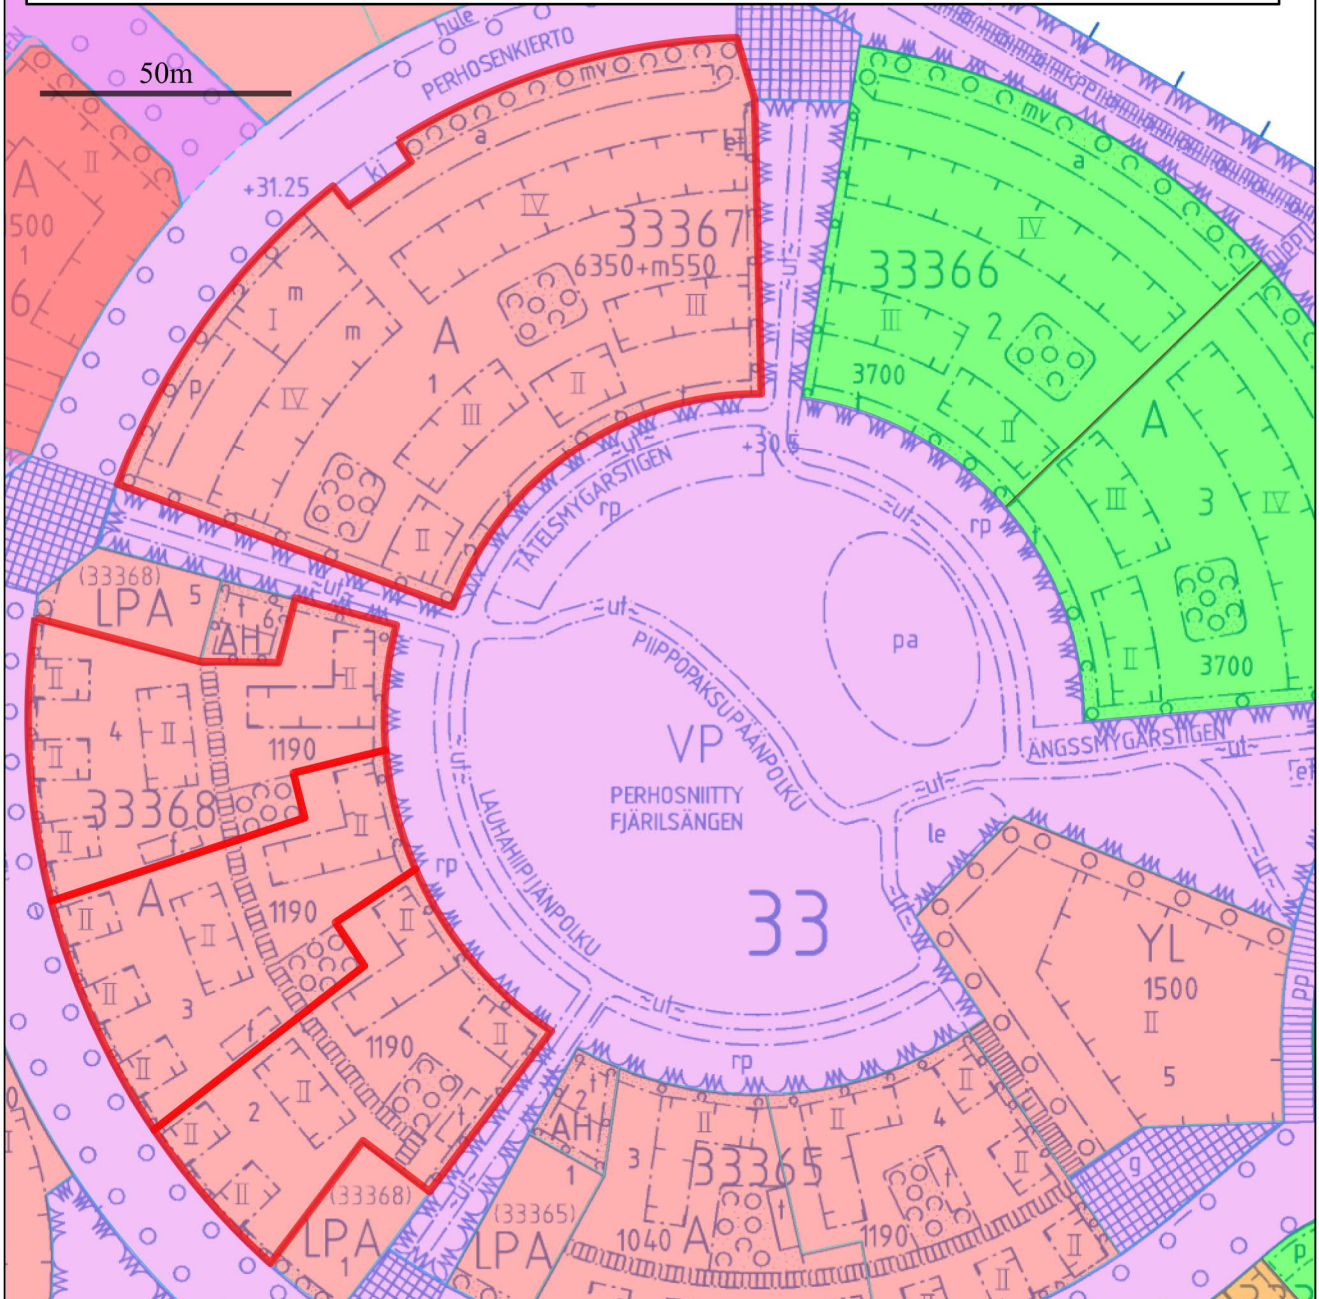


1:1500 Honkasuo 21.1.2019 /TH

HERTTONIEMI, Länsi-Herttoniemi, Siilikuja, ohjeellinen kaavatontti 43124/4



HERTTONIEMI, Länsi-Herttoniemi, Siilikuja,
ohjeellinen kaavatontti 43124/4

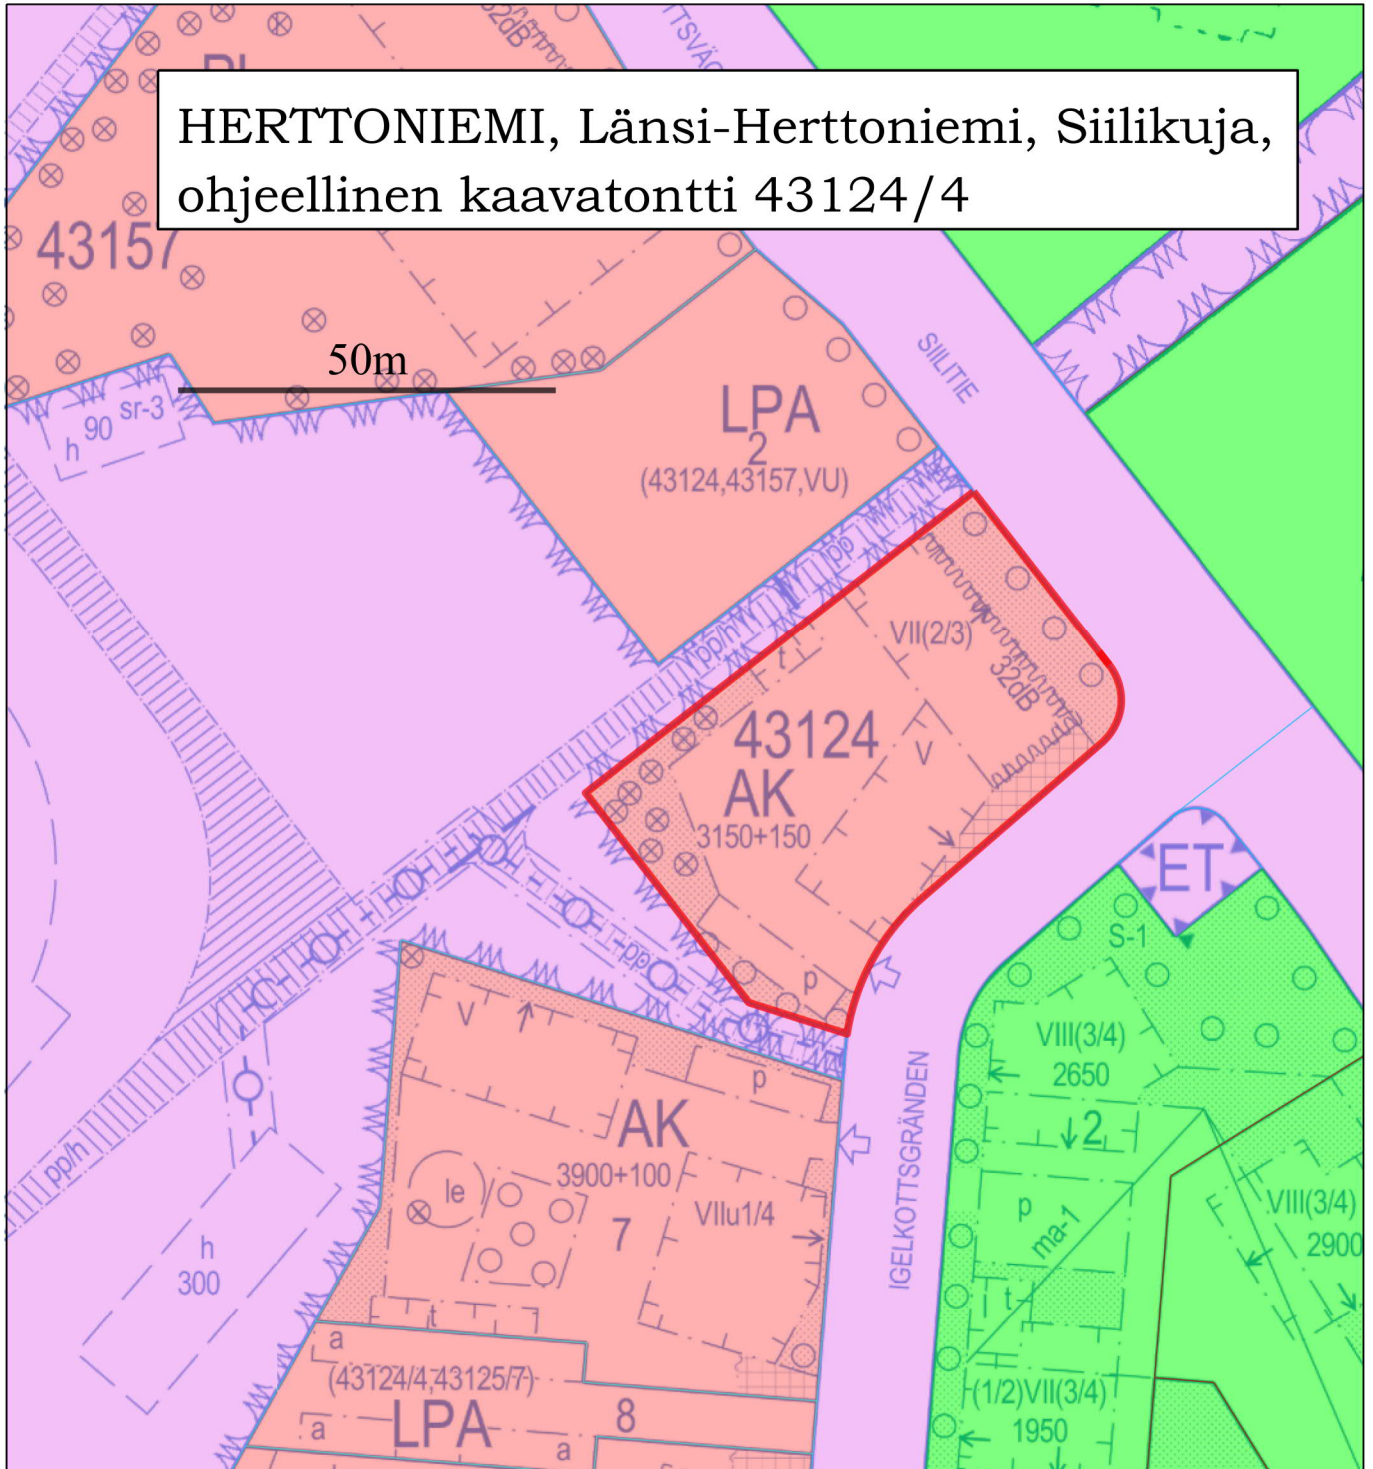

1:1000 Herttoniemi 21.1.2019 /TH

LAAJASALO, Kruunuvuorenranta, Hopeakaivoksentie, ohjeelliset kaavatontit 49320/4 ja 6


LAAJASALO, Kruunuvuorenranta, ohjeelliset kaavatontit 49337/1 (Stansvikinkallionkuja) ja 49337/2 (Stansvikinkallionkatu)

LAAJASALO, Kruunuvuorenranta, ohjeelliset kaavatontit 49339/2 (Stansvikinkallionpolku) ja 49339/3 (Kaivoksallionpolku)



LAAJASALO, Kruunuvuorenranta, Hopeakaivoksentie,
ohjeelliset kaavatontit 49320/4 ja 6

50m

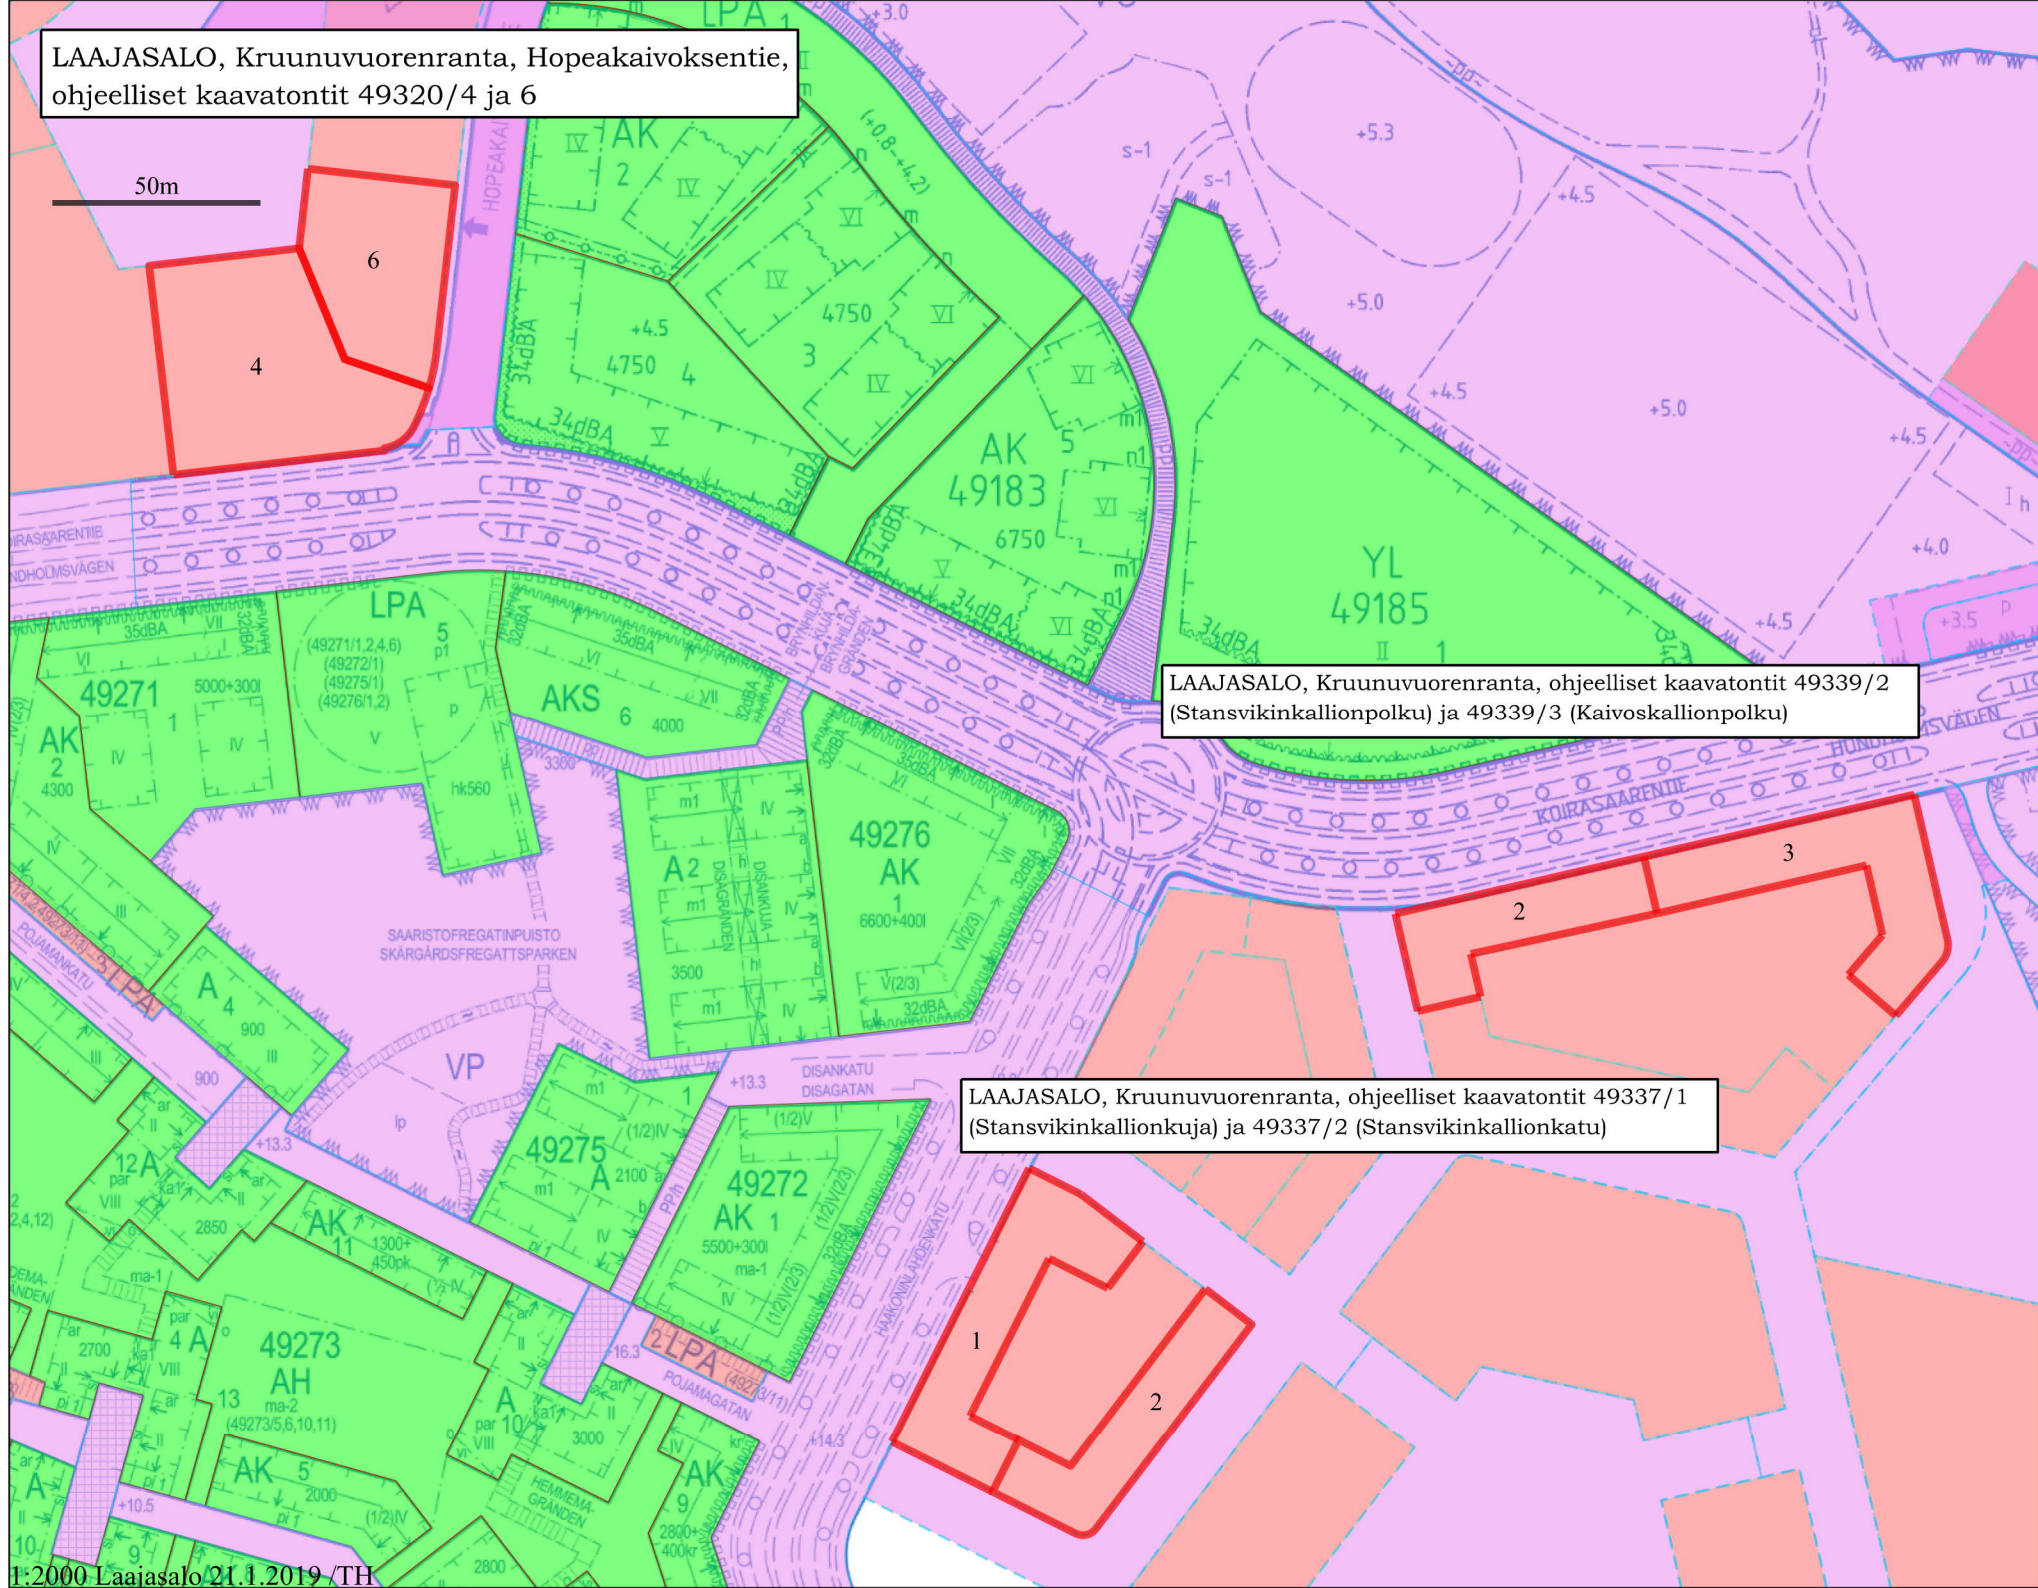

LAAJASALO, Kruunuvuorenranta, ohjeelliset kaavatontit 49339/2
(Stansvikinkallionpolku) ja 49339/3 (Kaivoskallionpolku)

LAAJASALO, Kruunuvuorenranta, ohjeelliset kaavatontit 49337/1
(Stansvikinkallionkuja) ja 49337/2 (Stansvikinkallionkatu)