


KAUPUNKI  
HELSINGIN KAUPUNKI

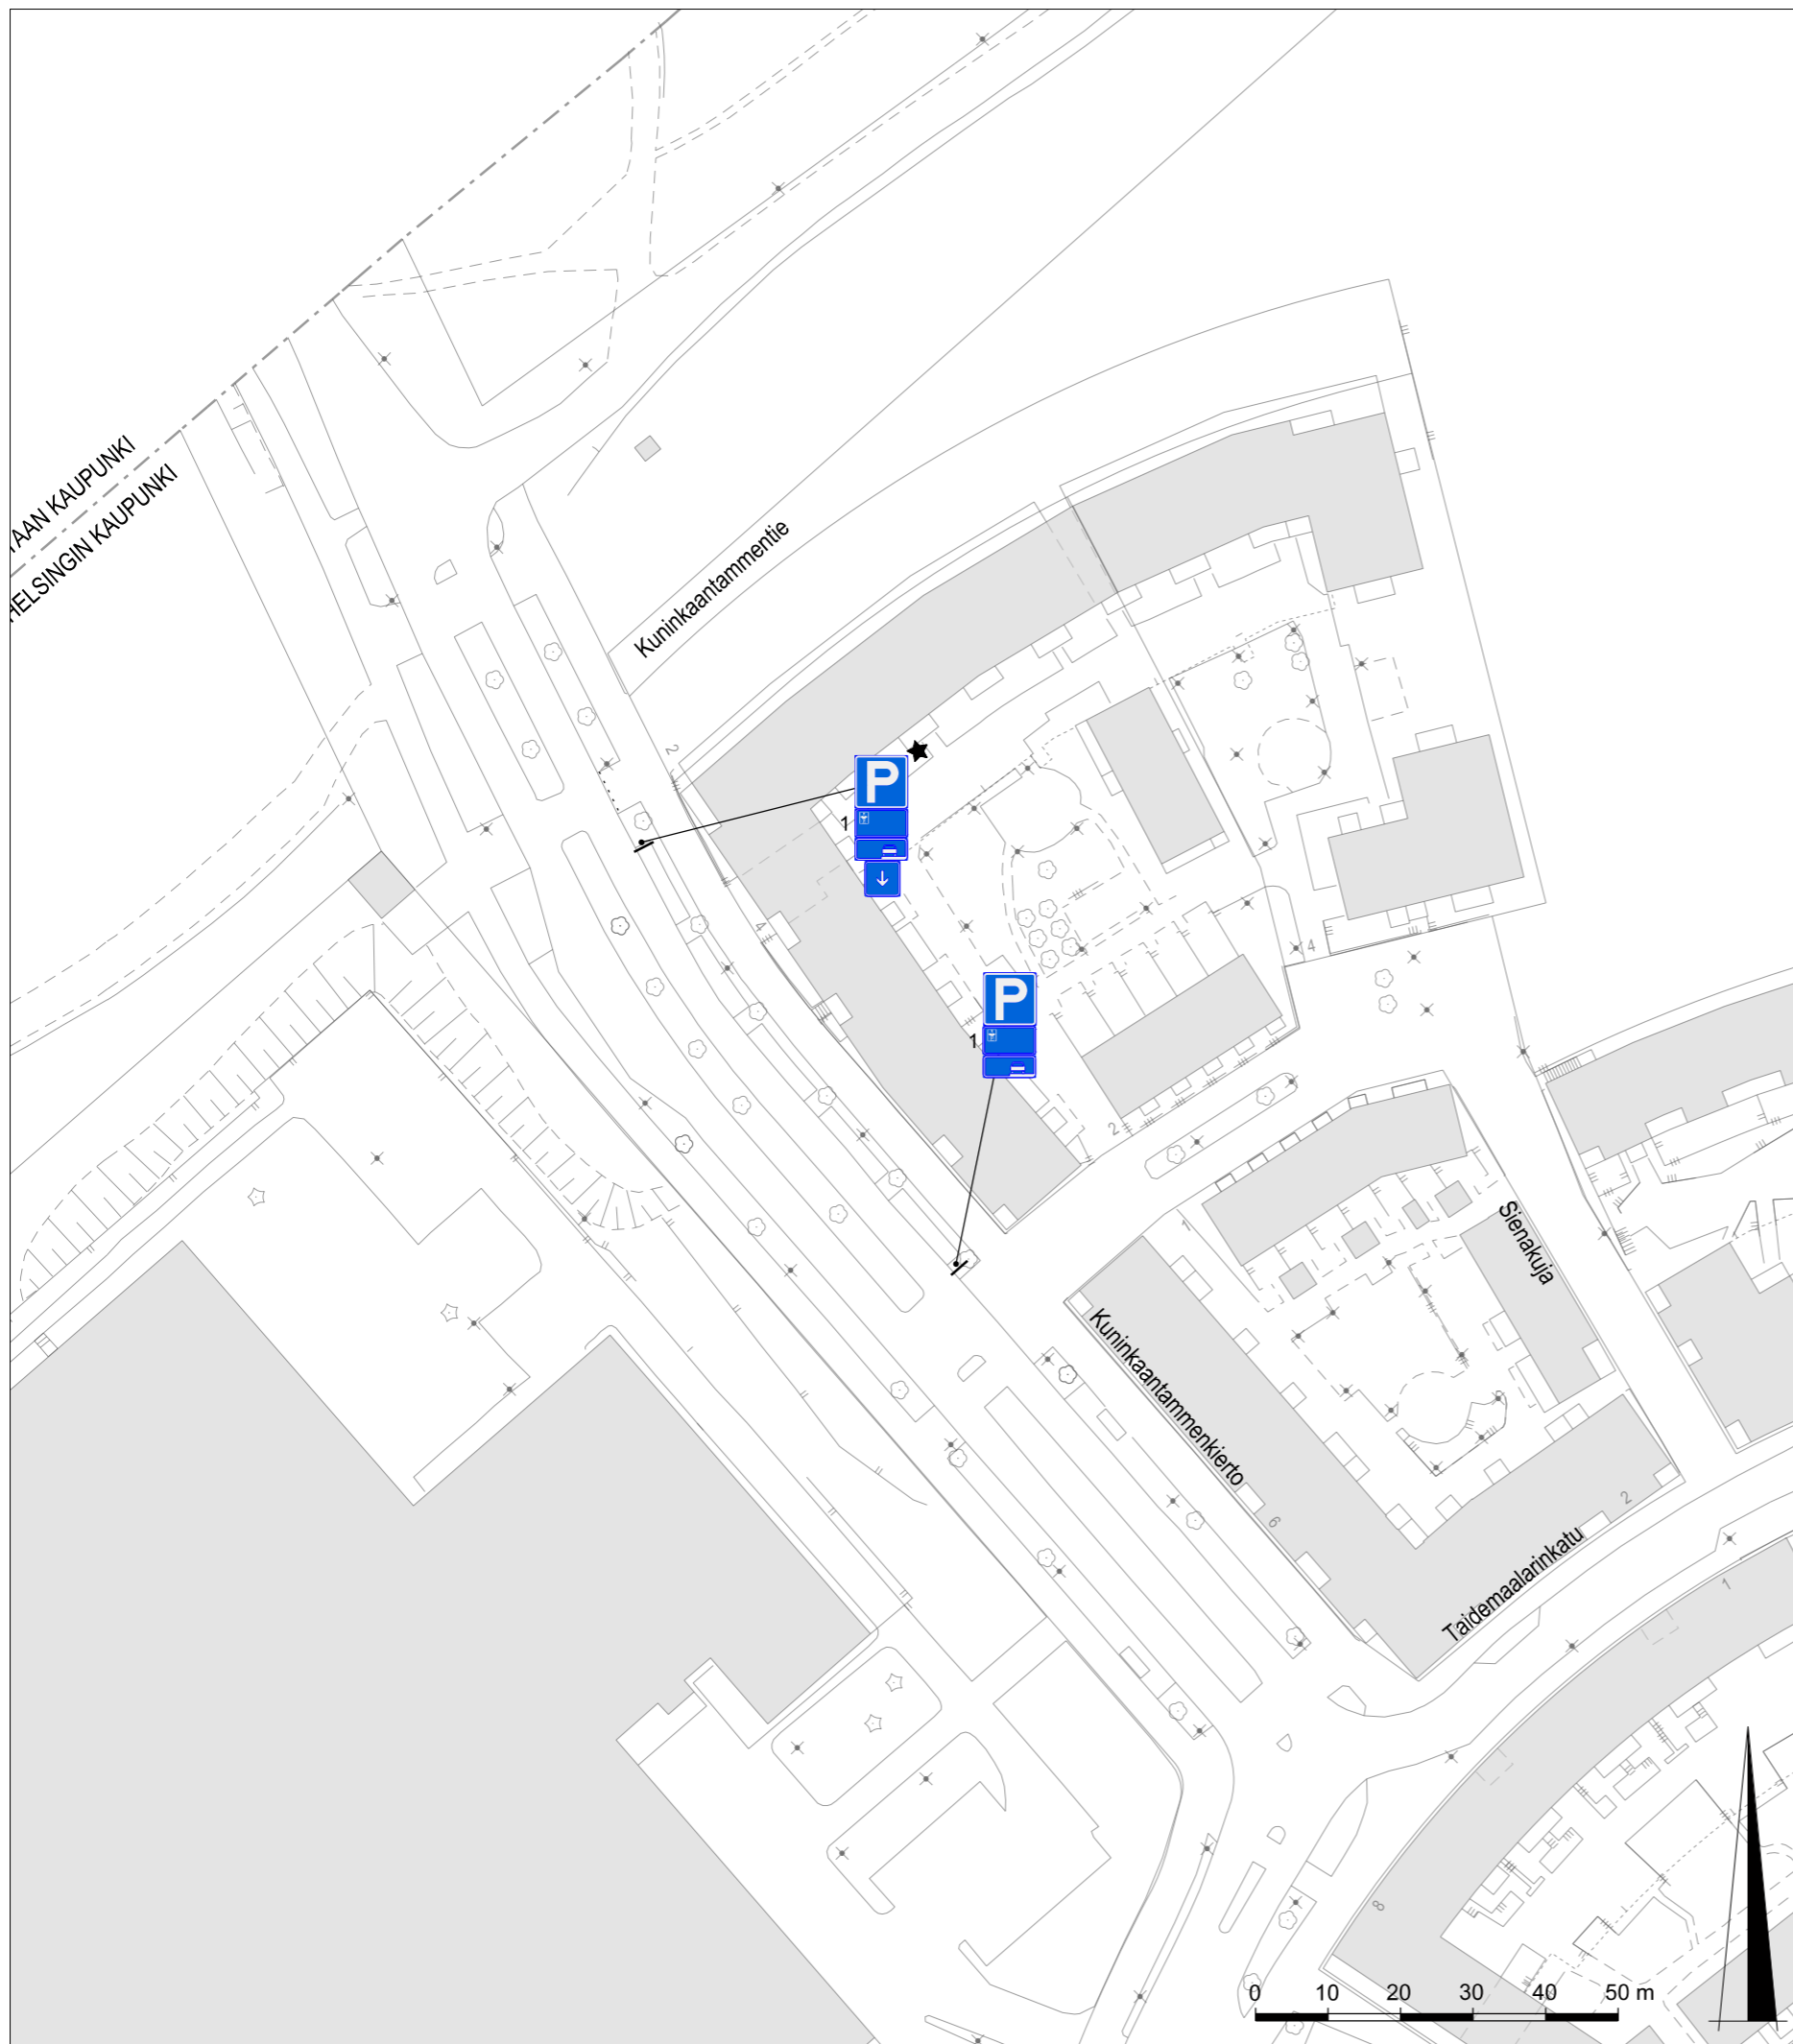


### SELITE

- ★ Uusi, muutettu tai siirretty liikennemerkki

### LISÄKILVET

1

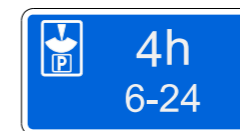

Helsinki

Kaupunkiympäristön toimiala

Liikenne- ja katusuunnittelu

Kaupunginosa  
33, Kaarela

## PYSÄKÖINTIPAIKAN SELKEYTTÄMINEN KUNINKAANTAMMENKIERTO 4 EDUSTALLA

Liikenteen ohjaussuunnitelma

Mittakaava	Diariinro	HEL 2021-010276	Piirustusno	Päiväys	24.9.2021
1:1000	Hanke			Muutettu pvm	
	Asemakaava		Tasokoordinaatisto	Hyväksyjä	Reetta Putkonen
	Käsittelyt	I Lksp 24.9.2021	ETRS-GK25	Tarkastanut	Jouni Korhonen
		II	Korkeusjärjestelmä	Laatinut	Taina Toivanen
			N2000		