


- SELITE**
- Suunnitelma-alueen raja
 - ★ Uusi, muutettu tai siirretty merkki
 - ⊙ Reunapaalu
 - Värillinen päällyste

- LISÄKILVET**
- 1 4h
6-24
- 2 Ei ajoneuvo-yhdistelmille
Ej för fordonskombinationer

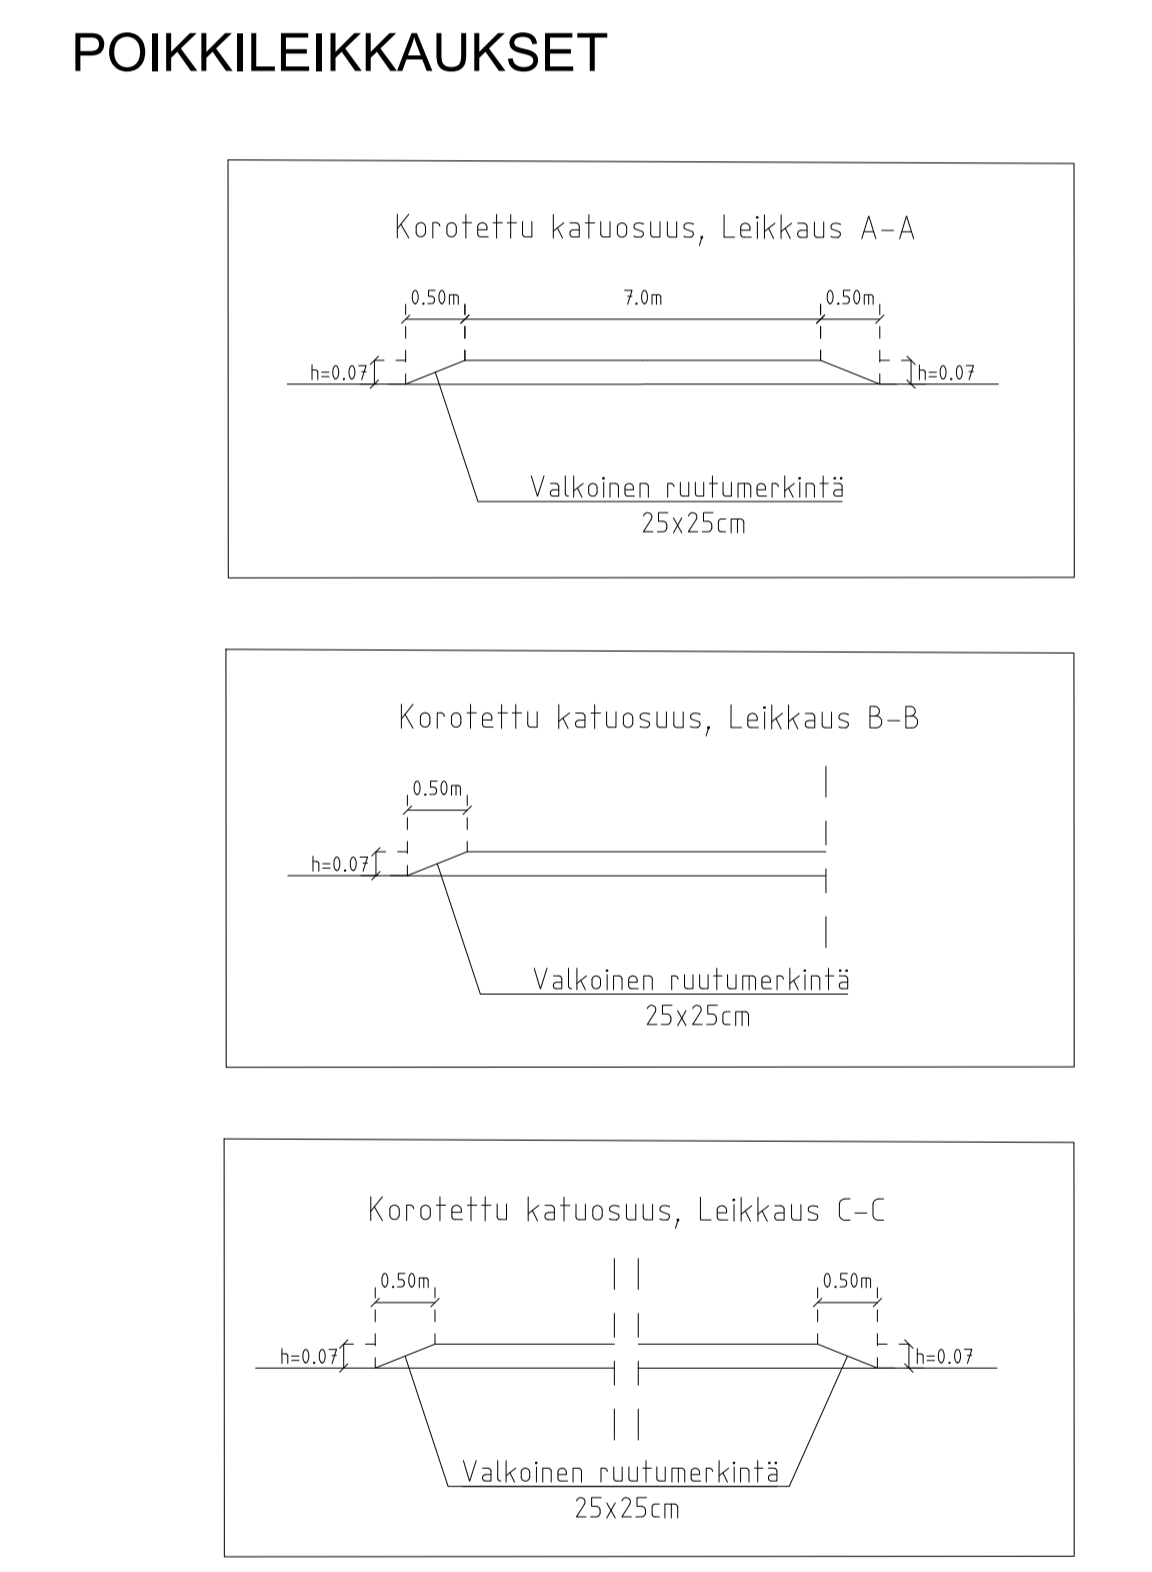

Helsinki Kaupunkiympäristön toimiala		www.hel.fi sähköposti: etunimi.sukunimi@hel.fi	
KAUPUNSI, OSA-ALUE 49. Laajasalo			
Gunillantien välillä Gunillankuja Reiherintie, Gunillankujan, Gunillanpolun ja Svanströminkujan liikenteenohjaussuunnitelma			
Liikenteenohjaussuunnitelma			
SK	LIITTY	NRO	LKSP
1:800	DIARINNR: HEL-2021-011350	7190	29.10.2021
		TASOKOORDINAATIT: ETRS-GK25	KYLK
		KORKEUSJÄRJESTELMÄ: NZ000	HYV.
			TARK.
			TARK.
			HYV.
			TARK.
			LAAT.
wsp WSP Finland Oy		Pasilan asematie 1, 13. krs 00020 Helsinki Puh: 0207 864 11	
			Reetta Putkonen
			Jouni Korhonen
			Otto Tarnanen
			H.Hemming
			J. Willman