




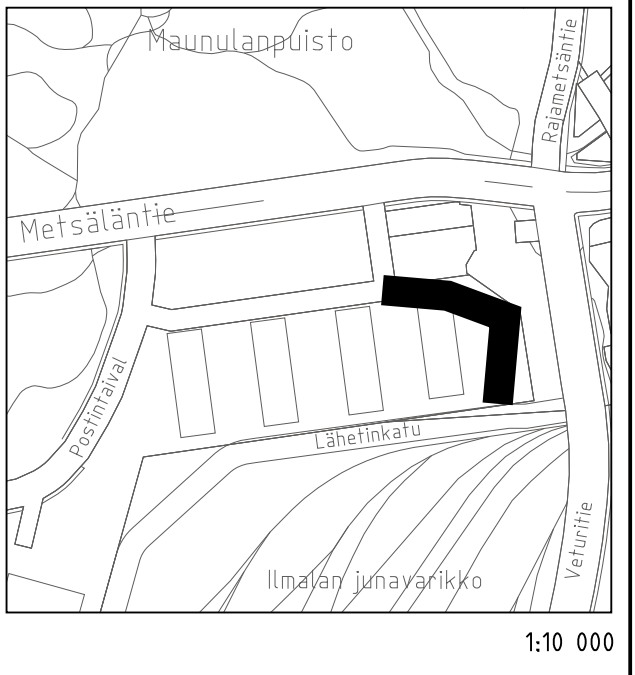

- PIIRUSTUSMERKINNÄT**
- Istutettava lehtipuu, runkosoja, juuristoritiellä
 - Ajorata/jalkakäytävä ja pyörätie, asfaltti
 - Noppakivi, harmaa-musta
 - Kadun likimääräinen korkeusasema
 - Reunatuki, luonnonkivi, harmaa
 - Reunatuki, madallettu/luiskattu, luonnonkivi, harmaa
 - Pylväsvalaisin

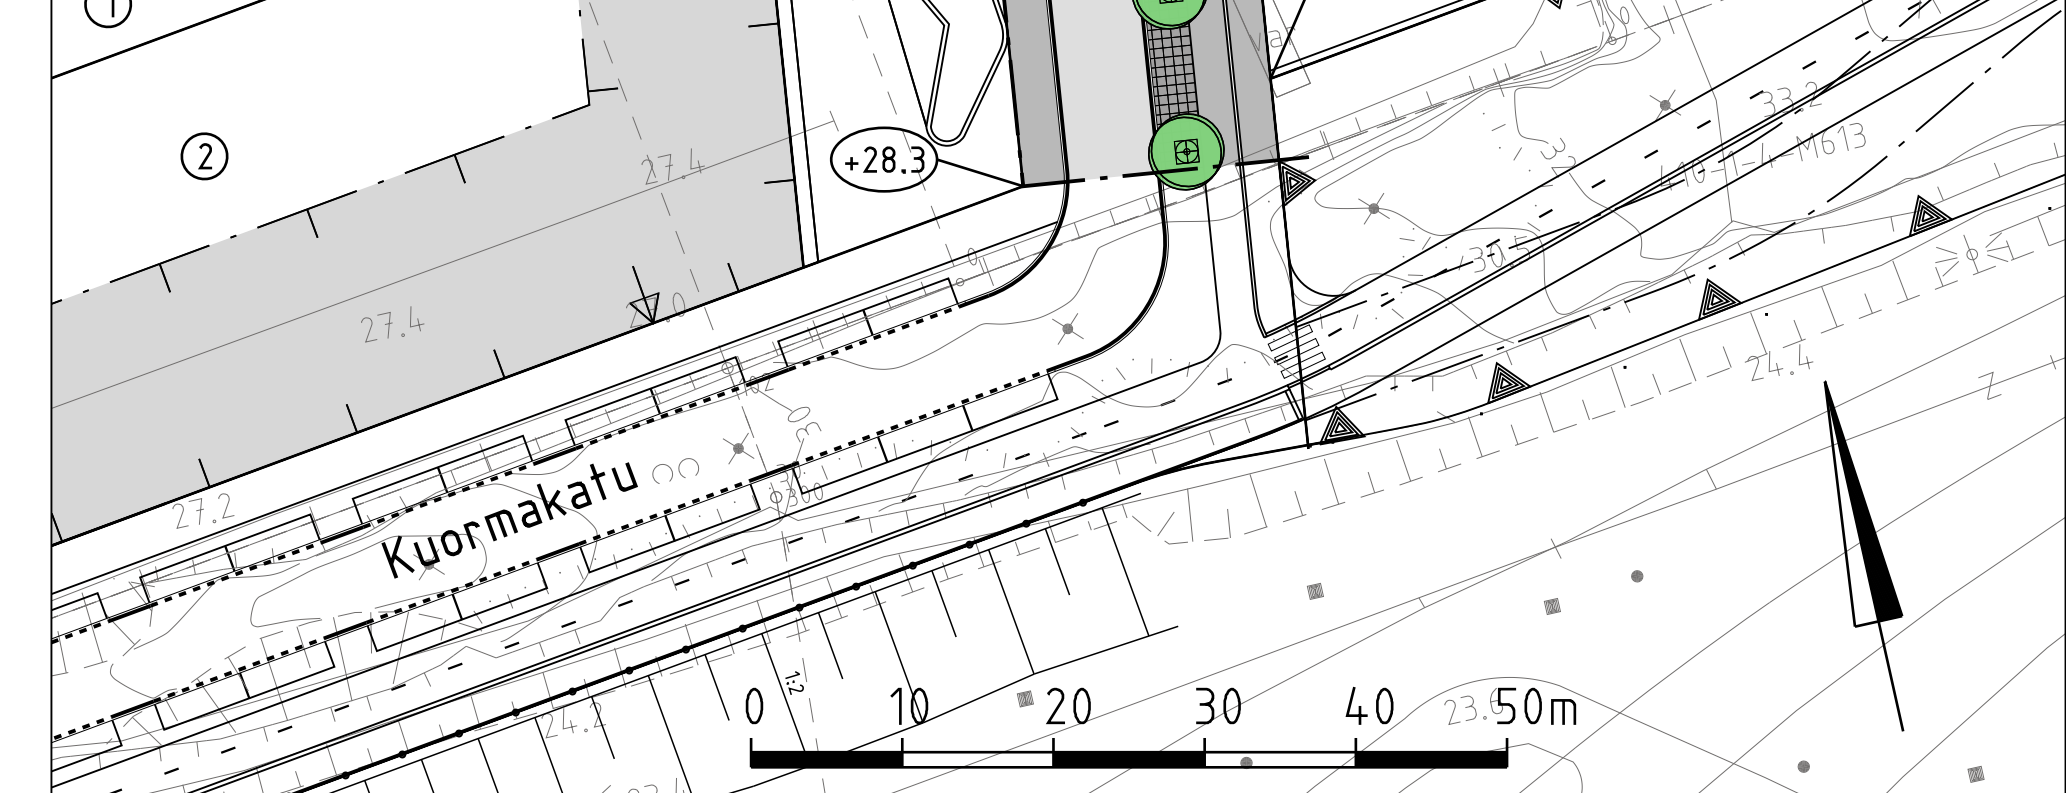

Kuivatus hoidetaan katukohtaisella hulevesiviemäröinnillä

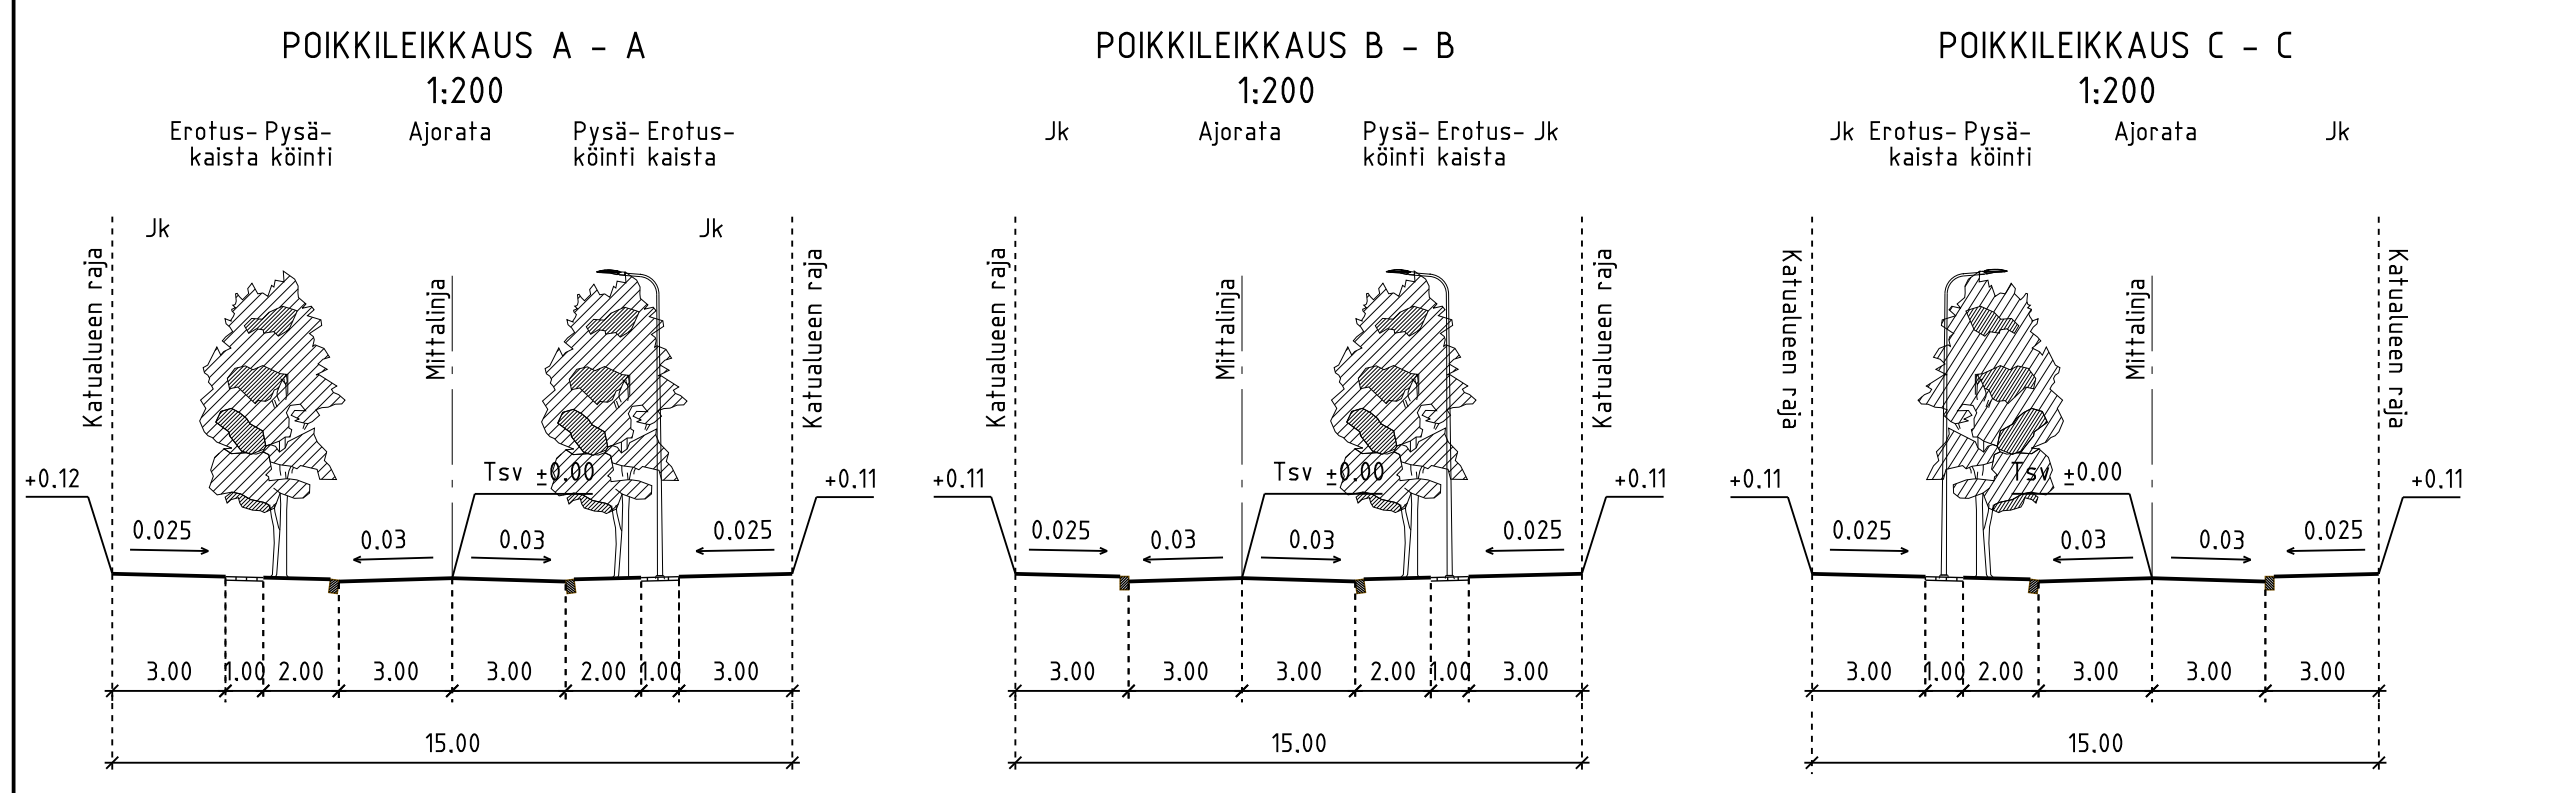

Helsinki Kaupunkiympäristön toimiala		www.hel.fi	
17. Pasila		sähköposti: etunimi.sukunimi@hel.fi	
KAUP. OSA, OSA-ALUE			
17. Pasila			
LAVAKATU			
Katusuunnitelma			
MK	LITTYTY	NRO	KHS
1:500	KORVAA	30984/1	
1:200	KORVATTU	TASOKOORDINAATISTO: ETRS-GK25	HYV. 29.10.2018 Reetta Putkonen
	ASEMAKAAVA 124.75	KORKEUSJÄRJESTELMÄ: N2000	TARK. 29.10.2018 Ismo Rantanen
	LIKENNES. 6756		PROJ. 29.10.2018 Harri Verkamo
			HYV. 29.10.2018 Tauno Mäkelä
			TARK. 29.10.2018 Tuomas Turunen
			LAAT. 29.10.2018 Matias Enäsuo
RAMBOLL		Ramboll Finland Oy Pl. 25, Säterinkatu 6 02601 ESPOO puh. 020 755 611	