

KAUPUNKIMITTAUSPALVELUT

1:500 / A4

Kartta n:o  
NA51/22024

Kunta

Kaupunginosa

Helsinki

34. Pakila

Kortteli

Laskija:

Karttalehti:

34068


MRu

680496

Helsingin kaupunki luovuttaa noin 219 m<sup>2</sup>  
suuruisen määräalan kiinteistöstä  
91-422-6-56 korttelin 34068 tonttiin nro 51.



Helsingissä 12.4.2022

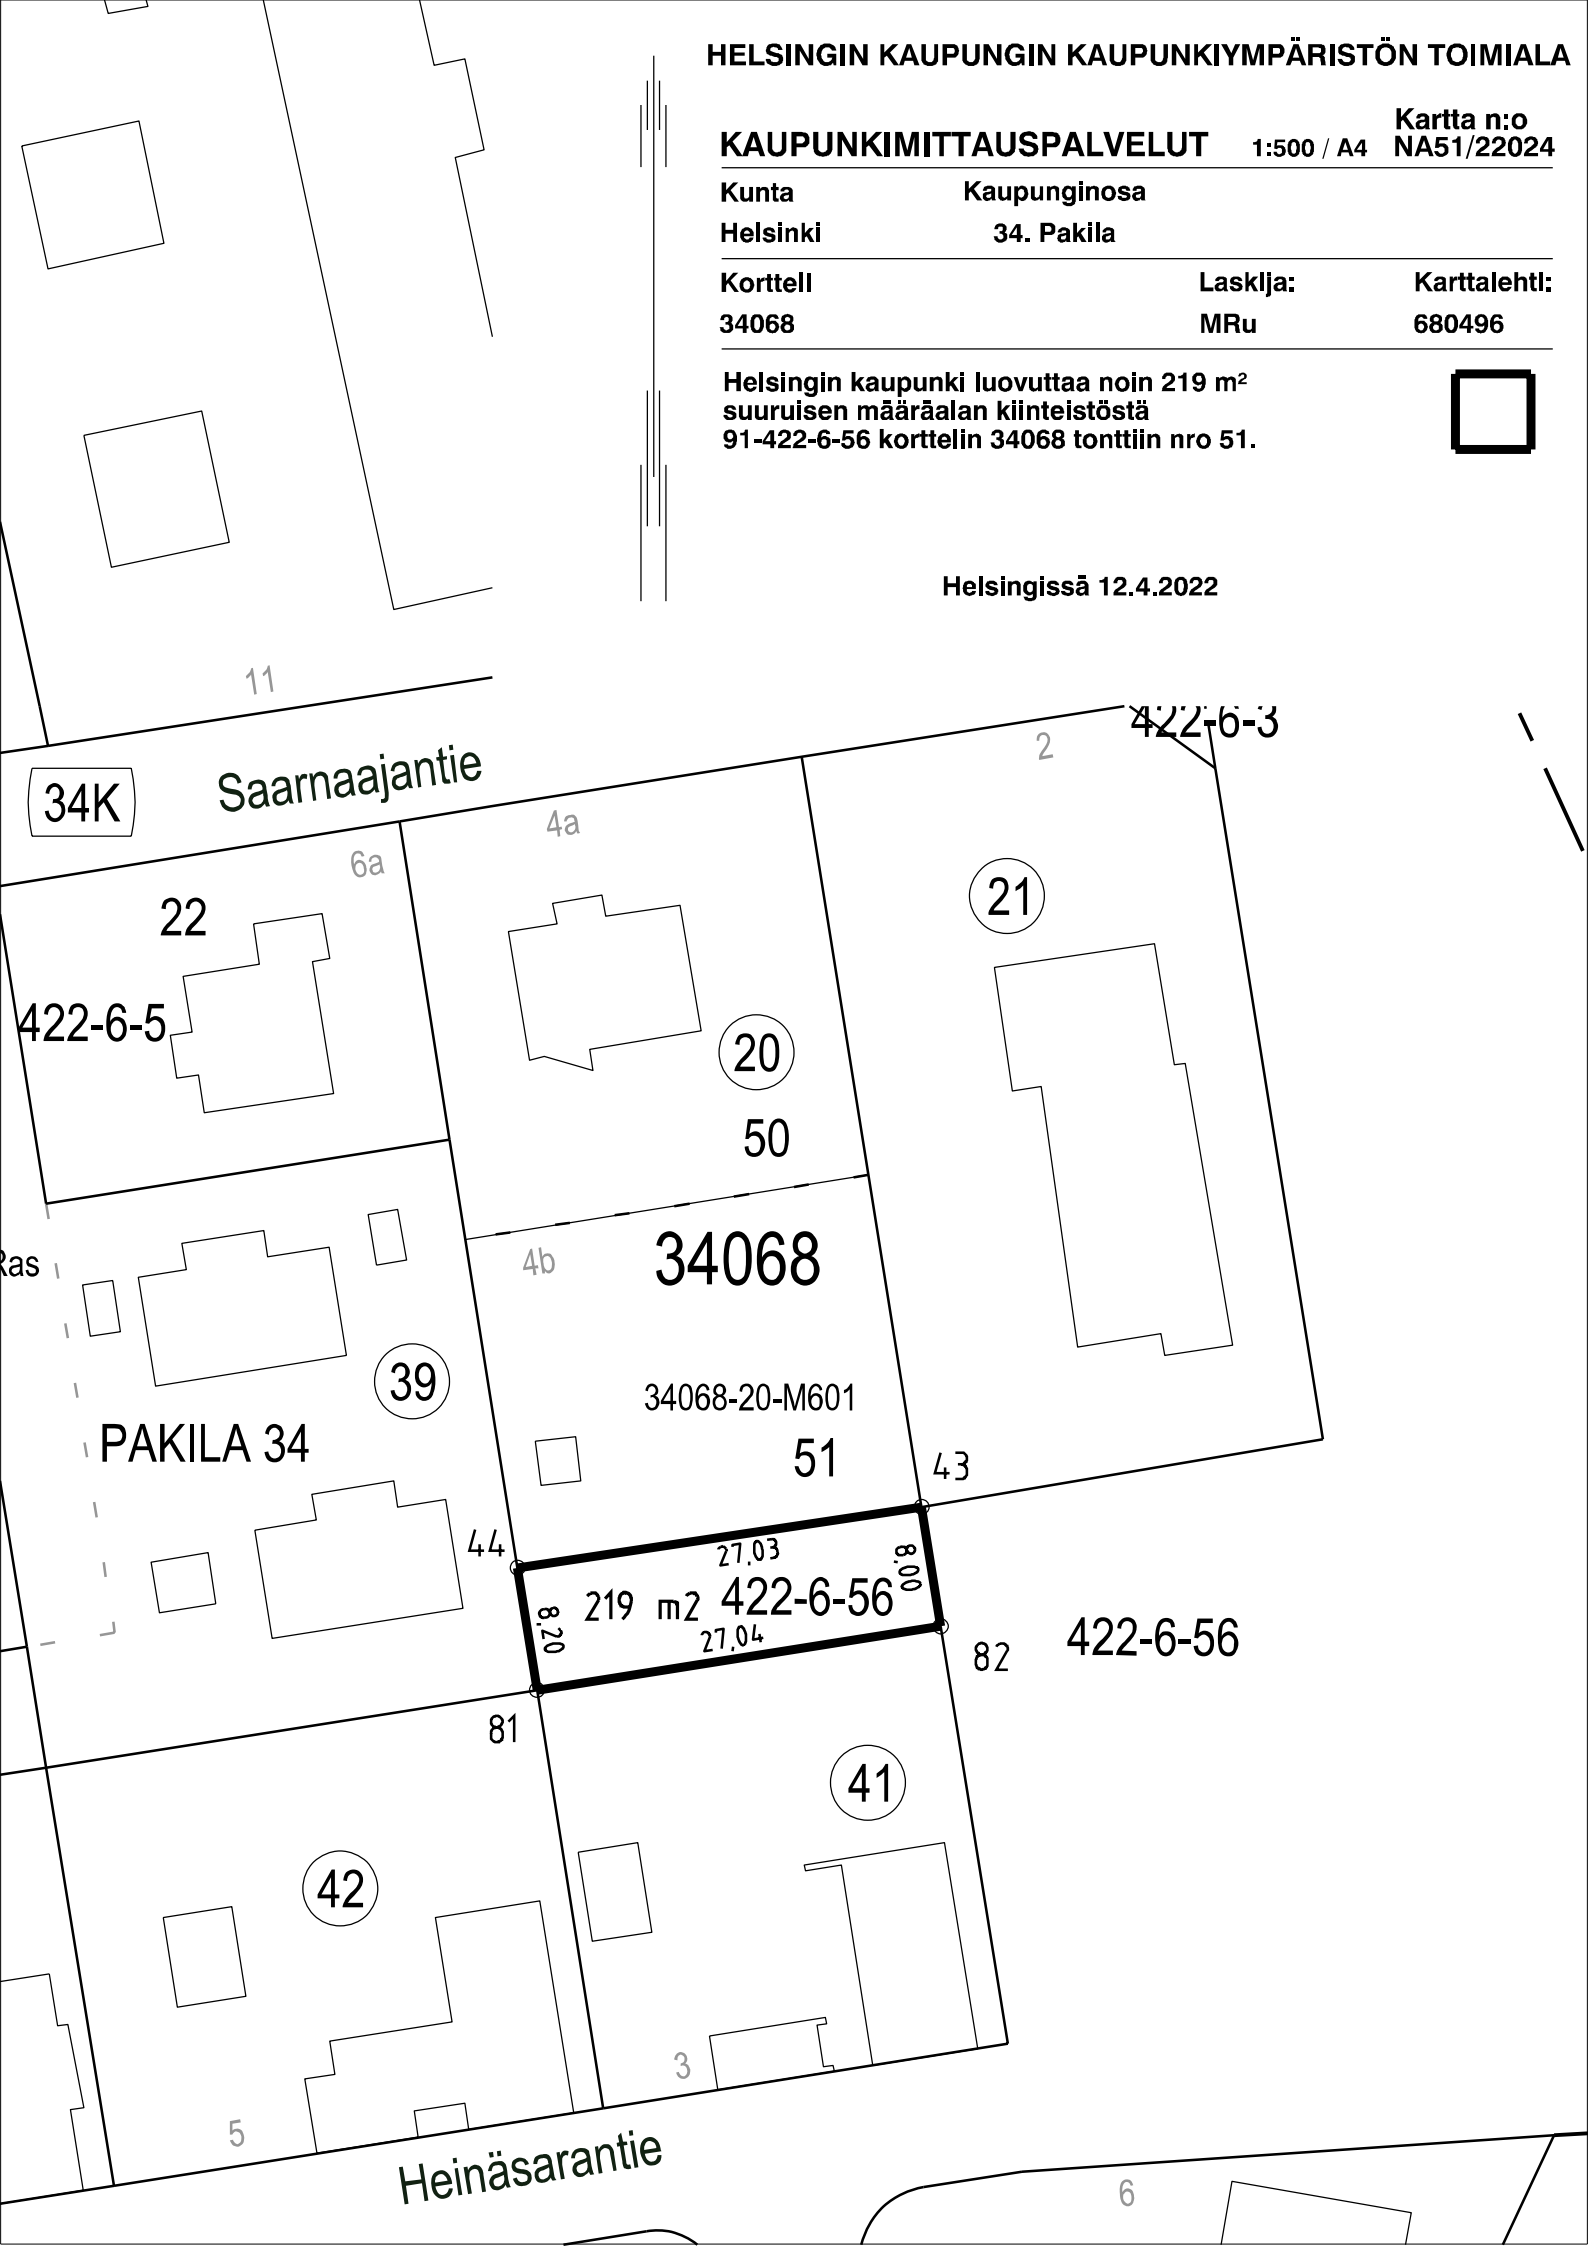

34K

Saarnaajantie

11

22

6a

4a

2

422-6-3

21

20

50

34068

4b

34068-20-M601

51

43

39

PAKILA 34

44

8.20

219 m<sup>2</sup>

27.03

422-6-56

8.00

27.04

82

422-6-56

81

41

42

3

Heinäsarantie

5

6