


- PIIRUSTUSMERKINNÄT**
- Istutettava lehtipu
 - Nykyinen lehtipu
 - Poistettava lehtipu
 - Asfaltti (ajorata/jk-pp)
 - Betonikiveys, musta
 - Betonikiveys, vaalea harmaa
 - Betonikiveys, valkoinen
 - Noppakiveys, harmaa
 - Raitiotiealue, kova pinta/nurmi
 - Raitiotien ylityspaikka, betoni/asfaltti
 - Nupukiveys, harmaa
 - Sepeli
 - Kivituhka
 - Numetus
 - Lehtipensas, matala
 - Istutettava pensas korkea / keskikorkea
 - Niitty
 - Metsänpohjakasvillisuus
 - Nykyinen metsä
 - Reunatuki, luonnonkivi, punainen/harmaa
 - Madallettu/luiskattu reunatuki, luonnonkivi, punainen/harmaa
 - Reunatuki, upotettu, luonnonkivi, pun/harmaa
 - 2n kiven harmaa noppakiviraita
 - 3n kiven harmaa noppakiviraita
 - Pysäkkikatos
 - Kadun liikimääräinen korkeusasema
 - Kadun nykyinen korkeusasema
 - Valaisinpylväs
 - Liikennevalo-ohjattu liittymä
 - Raidesähköpylväs
 - Pyöräteline
- Kuivatus hoidetaan katukotitaisella hulevesiviemäröinnillä

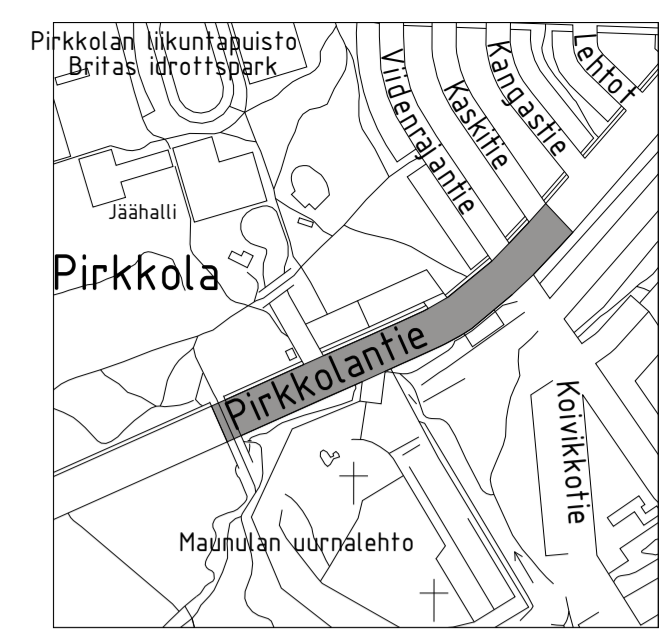

PIRKKOLANMETSÄ

PIRKKOLANTIE JALANKULKUSILTA, S21

- Reuna-alue 395
 Jalkakäytävä 250
 Erotuskaista 0.30
 Pyörätie 3.00
 Ajorata 7.00
 Erotuskaista 3.42
 Raitiotie 7.00
 Erotuskaista 3.95
 Jalkakäytävä 4.00

- Paikoitus
 Sähkönsyöttöasema
 Purettava pysäkkikatos

- Reuna-alue 269
 Jalkakäytävä 250
 Erotuskaista 0.30
 Pyörätie 3.00
 Odotustila 3.43
 Pysäkkivyöhyke 2.55
 Ajorata 7.00
 Pysäkkivyöhyke 3.00
 Odotustila 4.50
 Raitiotie 6.20
 Erotuskaista 3.95
 Jalkakäytävä 4.00
 Puisto 4.74


MAUNULANPUISTO

Toteutetaan erillisen suunnitelman mukaan

Maunulan uurnalehto

Toteutetaan erillisen suunnitelman mukaan

LAMPUOTILANPUISTO
 VIO 5993

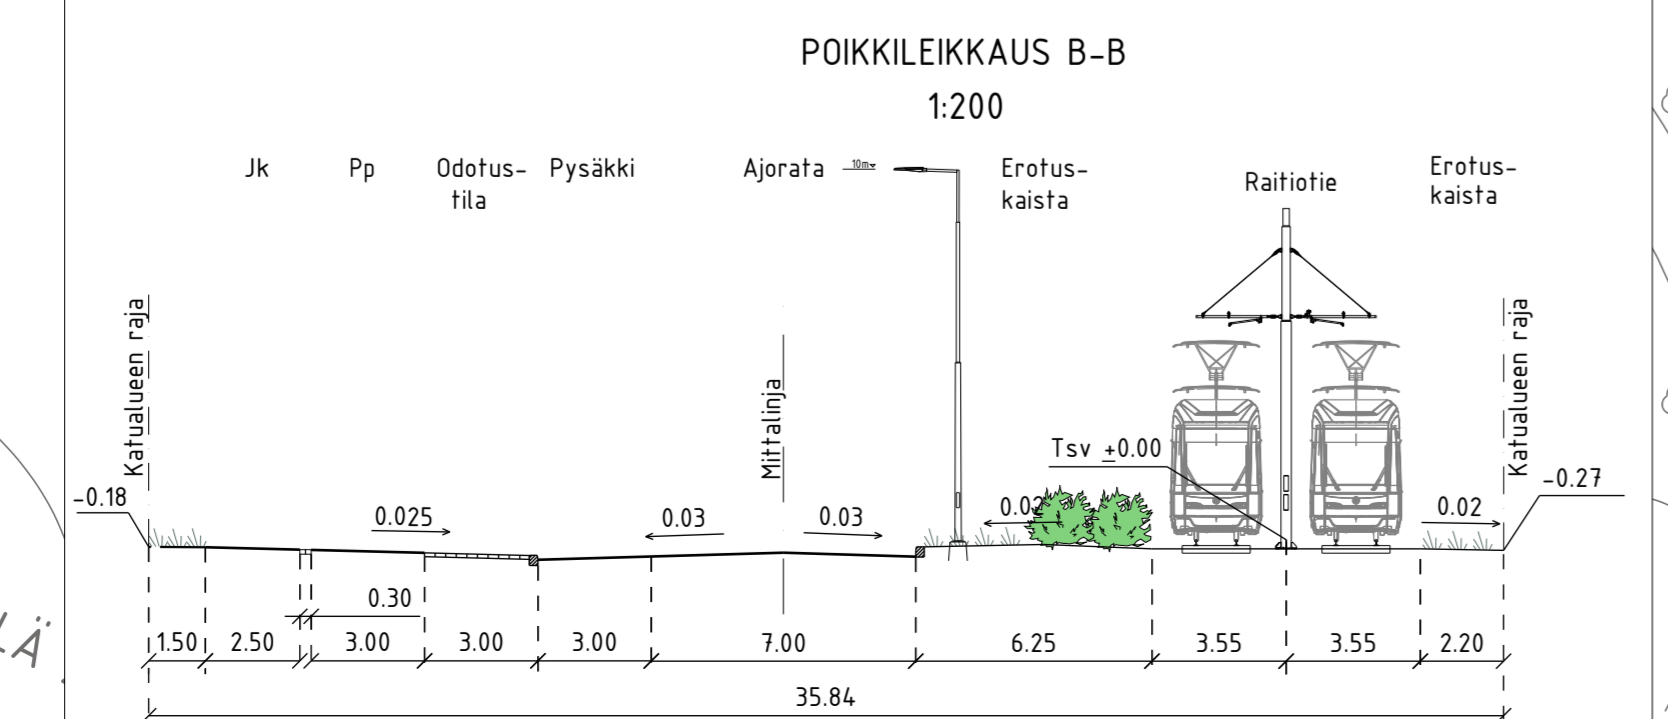

Helsinki		Kaupunkiympäristön toimiala		www.hel.fi		
RAIP 03A, 03A-ALUE		28. Oulunkylä, Pirkkola		sähköposti: etunimi.sukunimi@hel.fi		
PIRKKOLANTIE välillä Pirkkolantien jalankulkusilta uurnalehdon kohdalla - Metsäpuurontie						
Katusuunnitelma						
NK	LUTTYY	NRO	KKS			
1:500	KORVAA	30925/2	YTLK			
1:200	KORVATTU	TASOKOORDINAATIT: ETRS-GK25	HTV	28.1.2019	R. Pulkkinen	
	ASEMAKAAVA	12185, 12420	TARK.	28.1.2019	I. Rantanen	
	LIIKENNES.	6626-1	KORJEUJÄRJESTELMA: NZ000	PROJ.	28.1.2019	V. Rehe
				HTV.	28.1.2019	T. Väisänen
				TARK.	28.1.2019	J. Väätäinen
				LAAT.	28.1.2019	P. Leskinen
RAIDE-JOKERI Raide-Jokerin projektitoimisto Valmiste 1, 00980 Helsinki raidejokeri@hel.fi						