

KAUPUNKIPYÖRÄASEMAT

- 113 Pasilan asema
- 114 Ratapihantie
- 225 Maunula
- 290 Vallilan varikko
- 291 Metrovarikko
- 292 Koskelan varikko
- 293 Korkeasaari

- Uudet kaupunkipyöräasemat 2020
- Aiempien päätösten sijainnit

LKSP -Päätökset 12.2.2016, 9.12.2016, 3.3.2017, 26.1.2018, 18.1.2019





Helsinki Kaupunkiympäristön toimiala Liikenne- ja katusuunnittelu

Kaupunginosa 17. Pasila, 19. Mustikkamaa-Korkeasaari, 22. Vallila, 24. Kumpula, 45. Vartiokylä

KAUPUNKIPYÖRÄASEMAT

Liikennejärjestely				
Mittakaava	Diariinro	HEL 2020-002319	Piirustussno	7039
1:1000	Hanke		Päiväys	06.03.2020
	Asemakaava		Muutettu pvm	
	Käsitellyt	I Lksp 06.03.2020	Hyväksyjä	Reetta Putkonen
			Tarkastanut	Jouni Korhonen
			Laatinut	Ilari Heiska



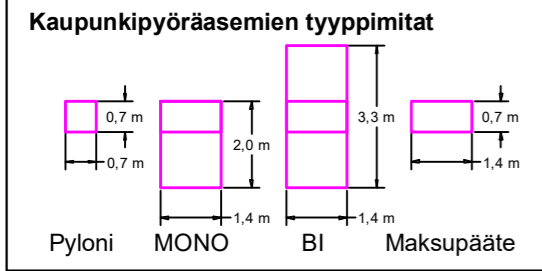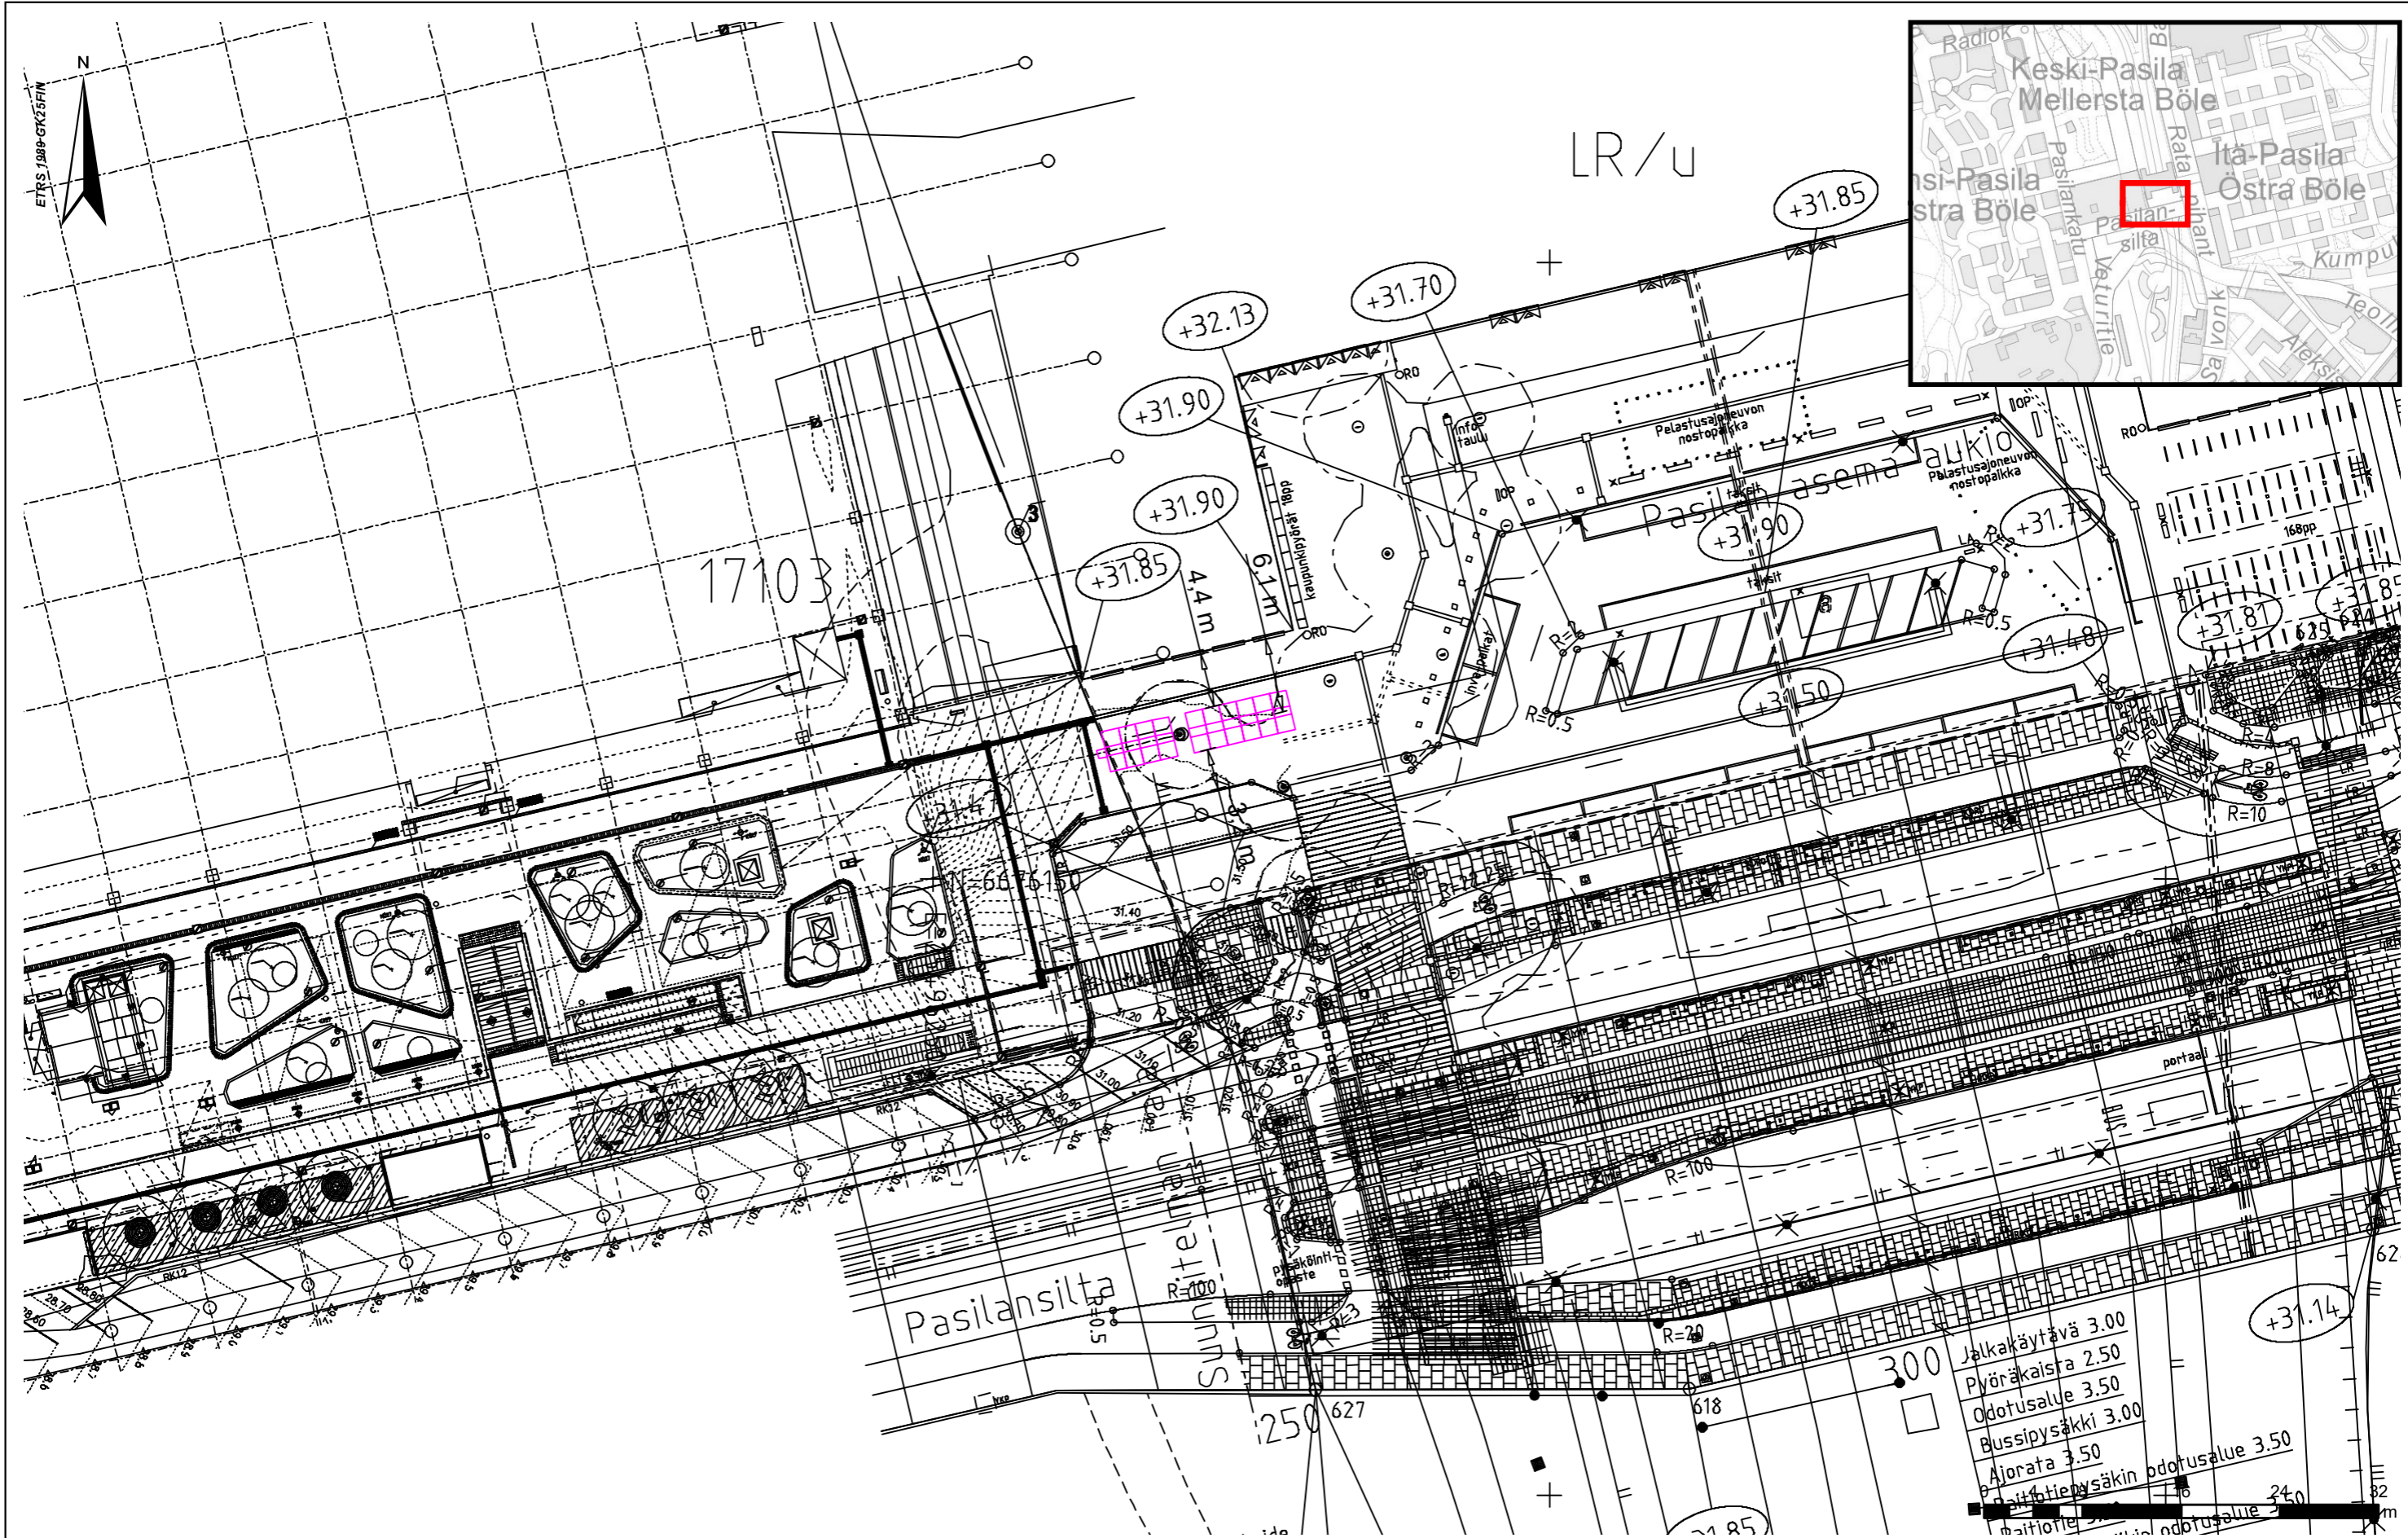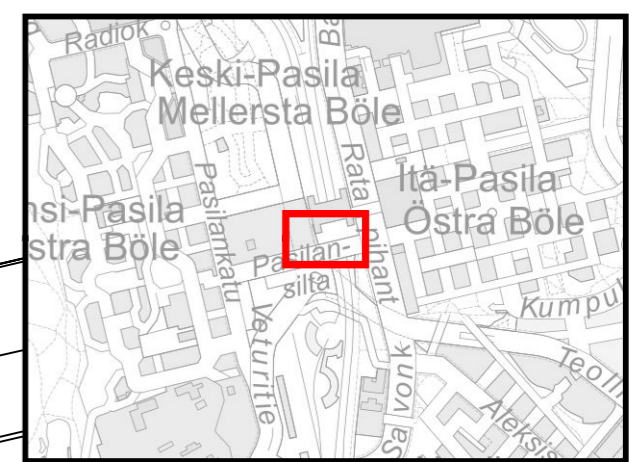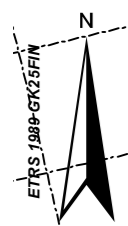

Aseman tyyppi ja koko
BI 40 (14 m)



Jalkakäytävä	3.00
Pyöräkaista	2.50
Odotusalue	3.50
Bussipysäkki	3.00
Ajorata	3.50
Pyöräkaistapysäkin odotusalue	3.50
Matkustajien odotusalue	3.50

Ohjeellinen


CITY BIKE FINLAND OY
Kaupunkipyöräasemat 2020
 113 Pasilan asema, Pasilan asema-aukio

SUUNN.	Raninen, M	KORK.	
TARK.	Heikkilä, M	MK.	1:500
PVM.	13.2.2020	KARTTA	

SWECO

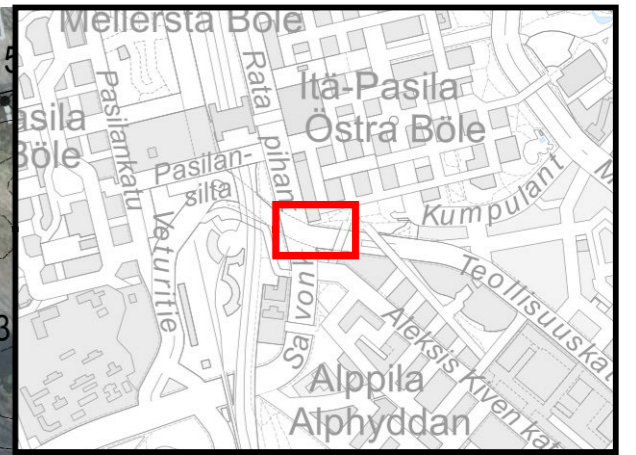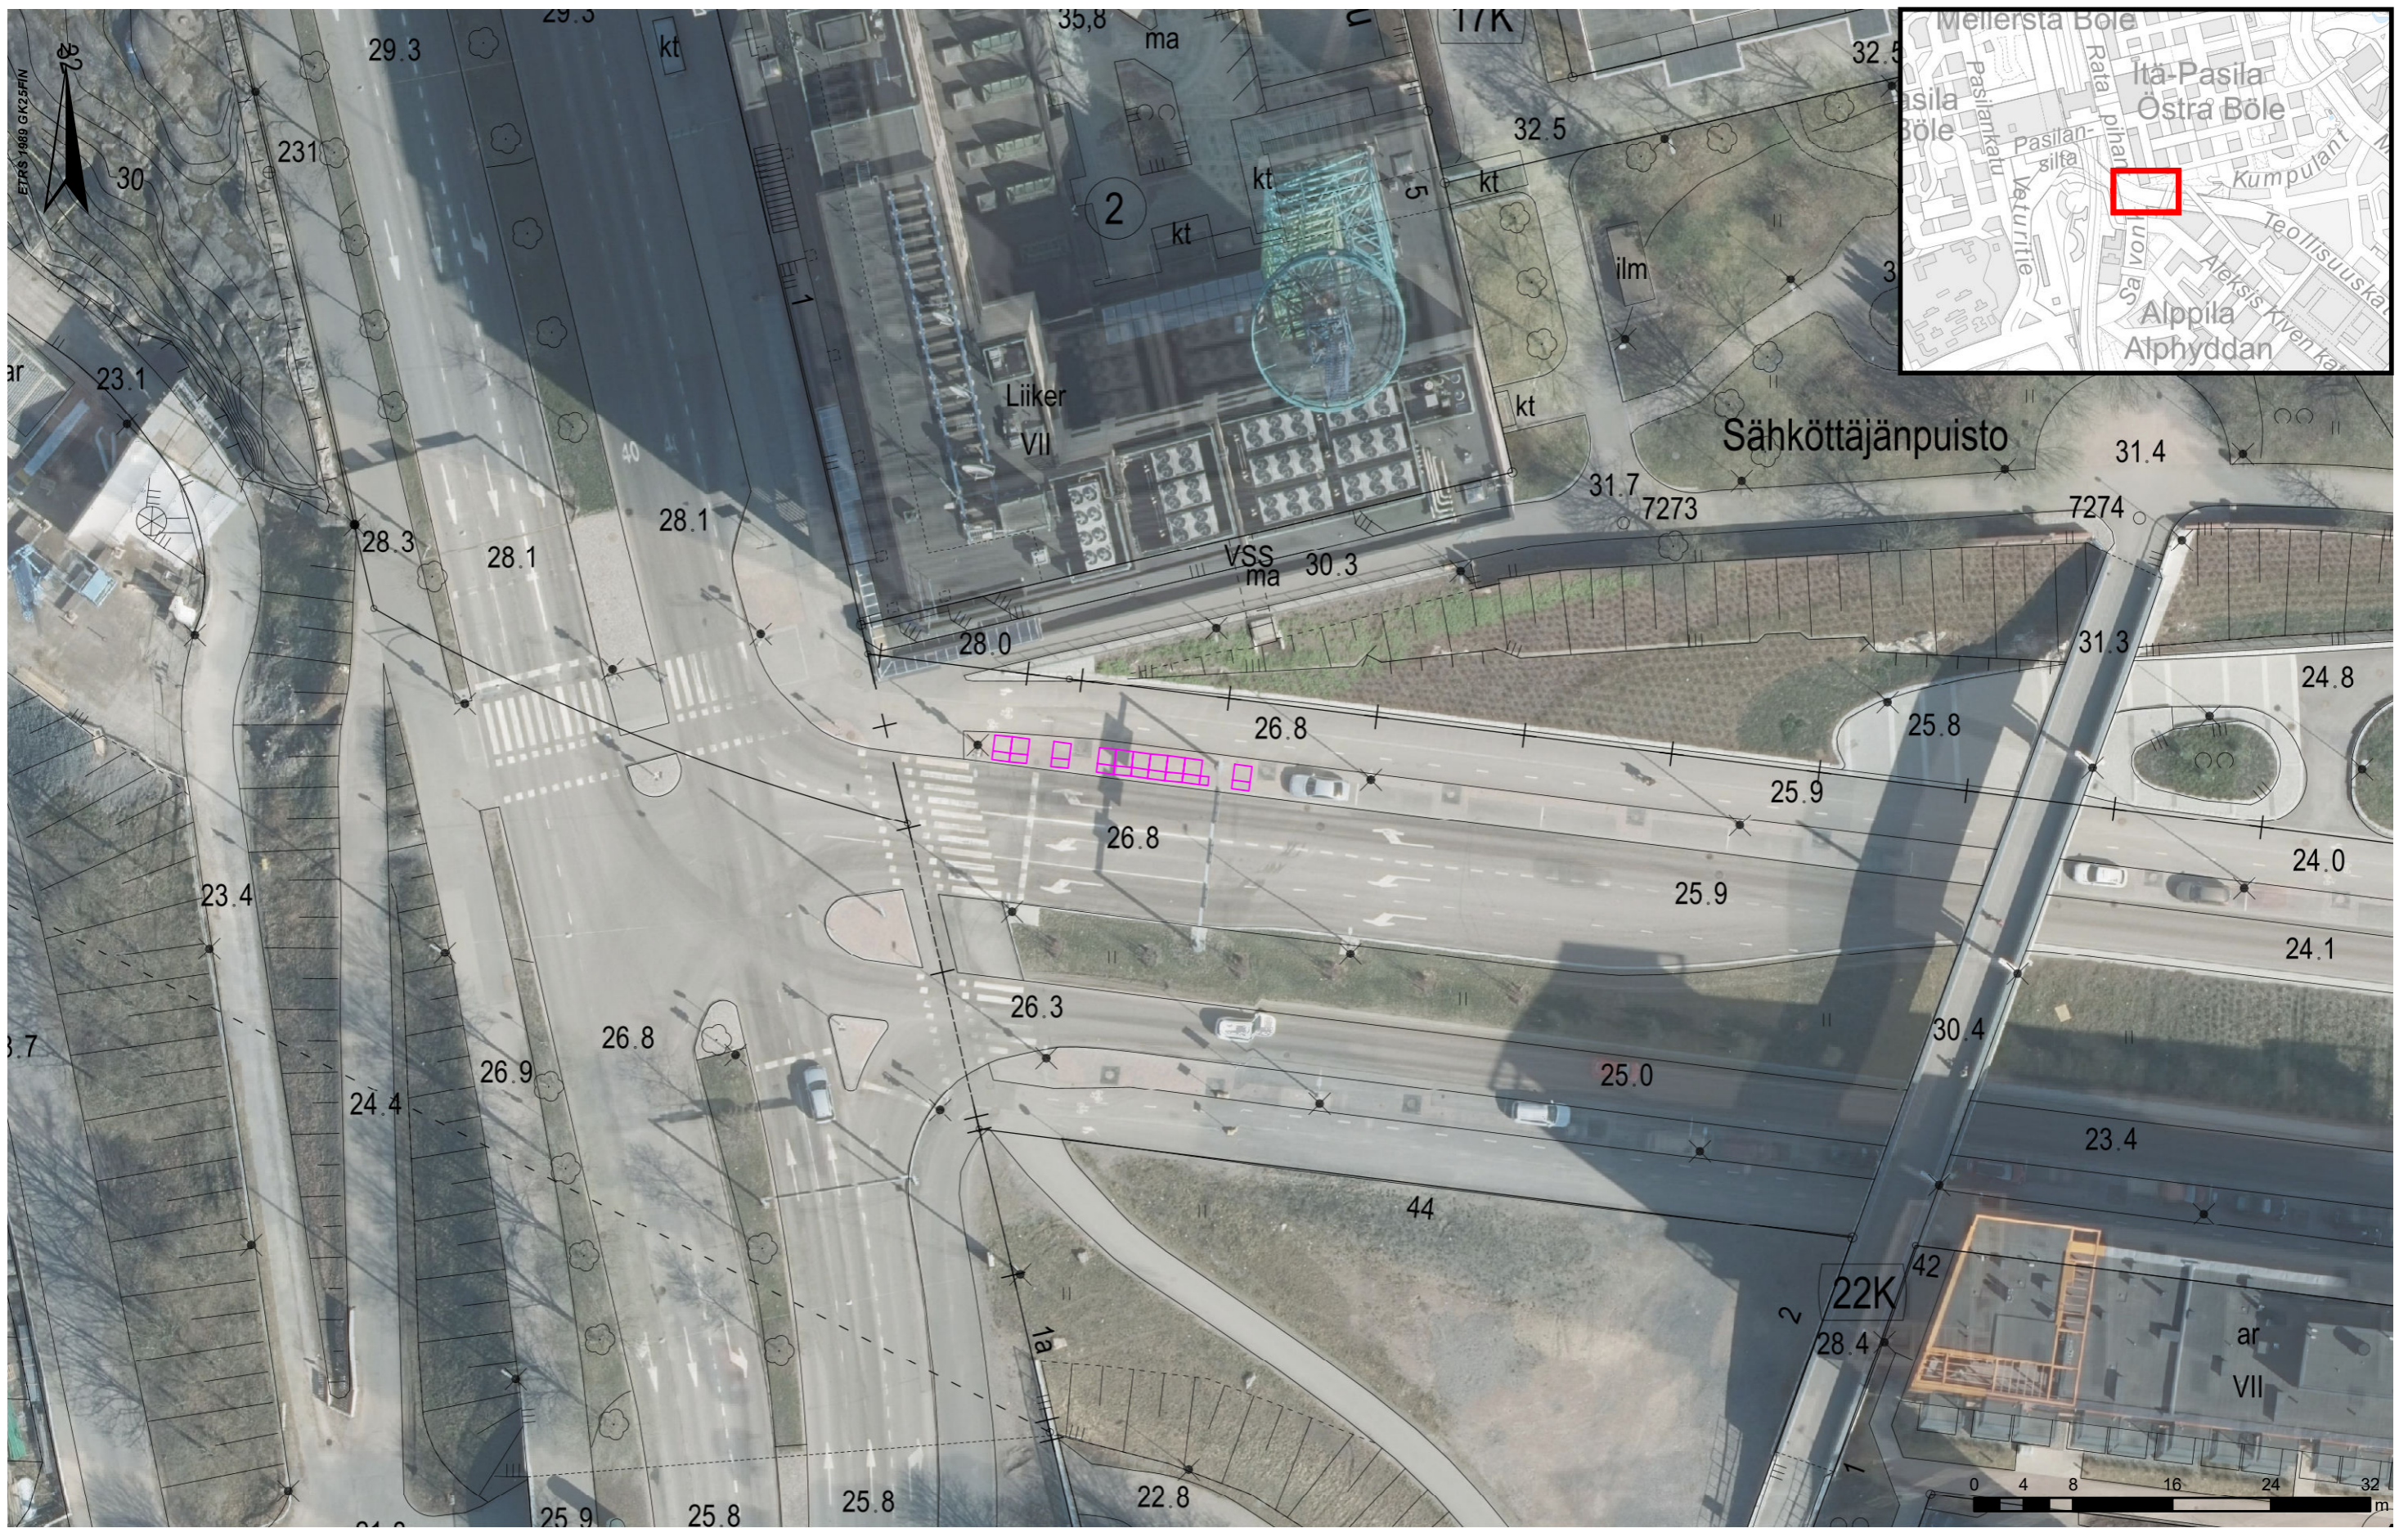

Kaupunkipyöräasemien tyypimitat

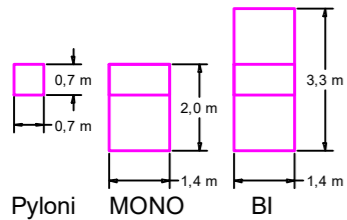

Aseman tyyppi ja koko


MONO 20 (14 m)

Ohjeellinen


CITY BIKE FINLAND OY
Kaupunkipyöräasemat 2020
 114 Ratapihantie, Ratavartijankatu 5



SUUNN.	Heikkilä, M	KORK.	
TARK.	Raninen, M	MK.	1:500
PVM.	11.2.2020	KARTTA	

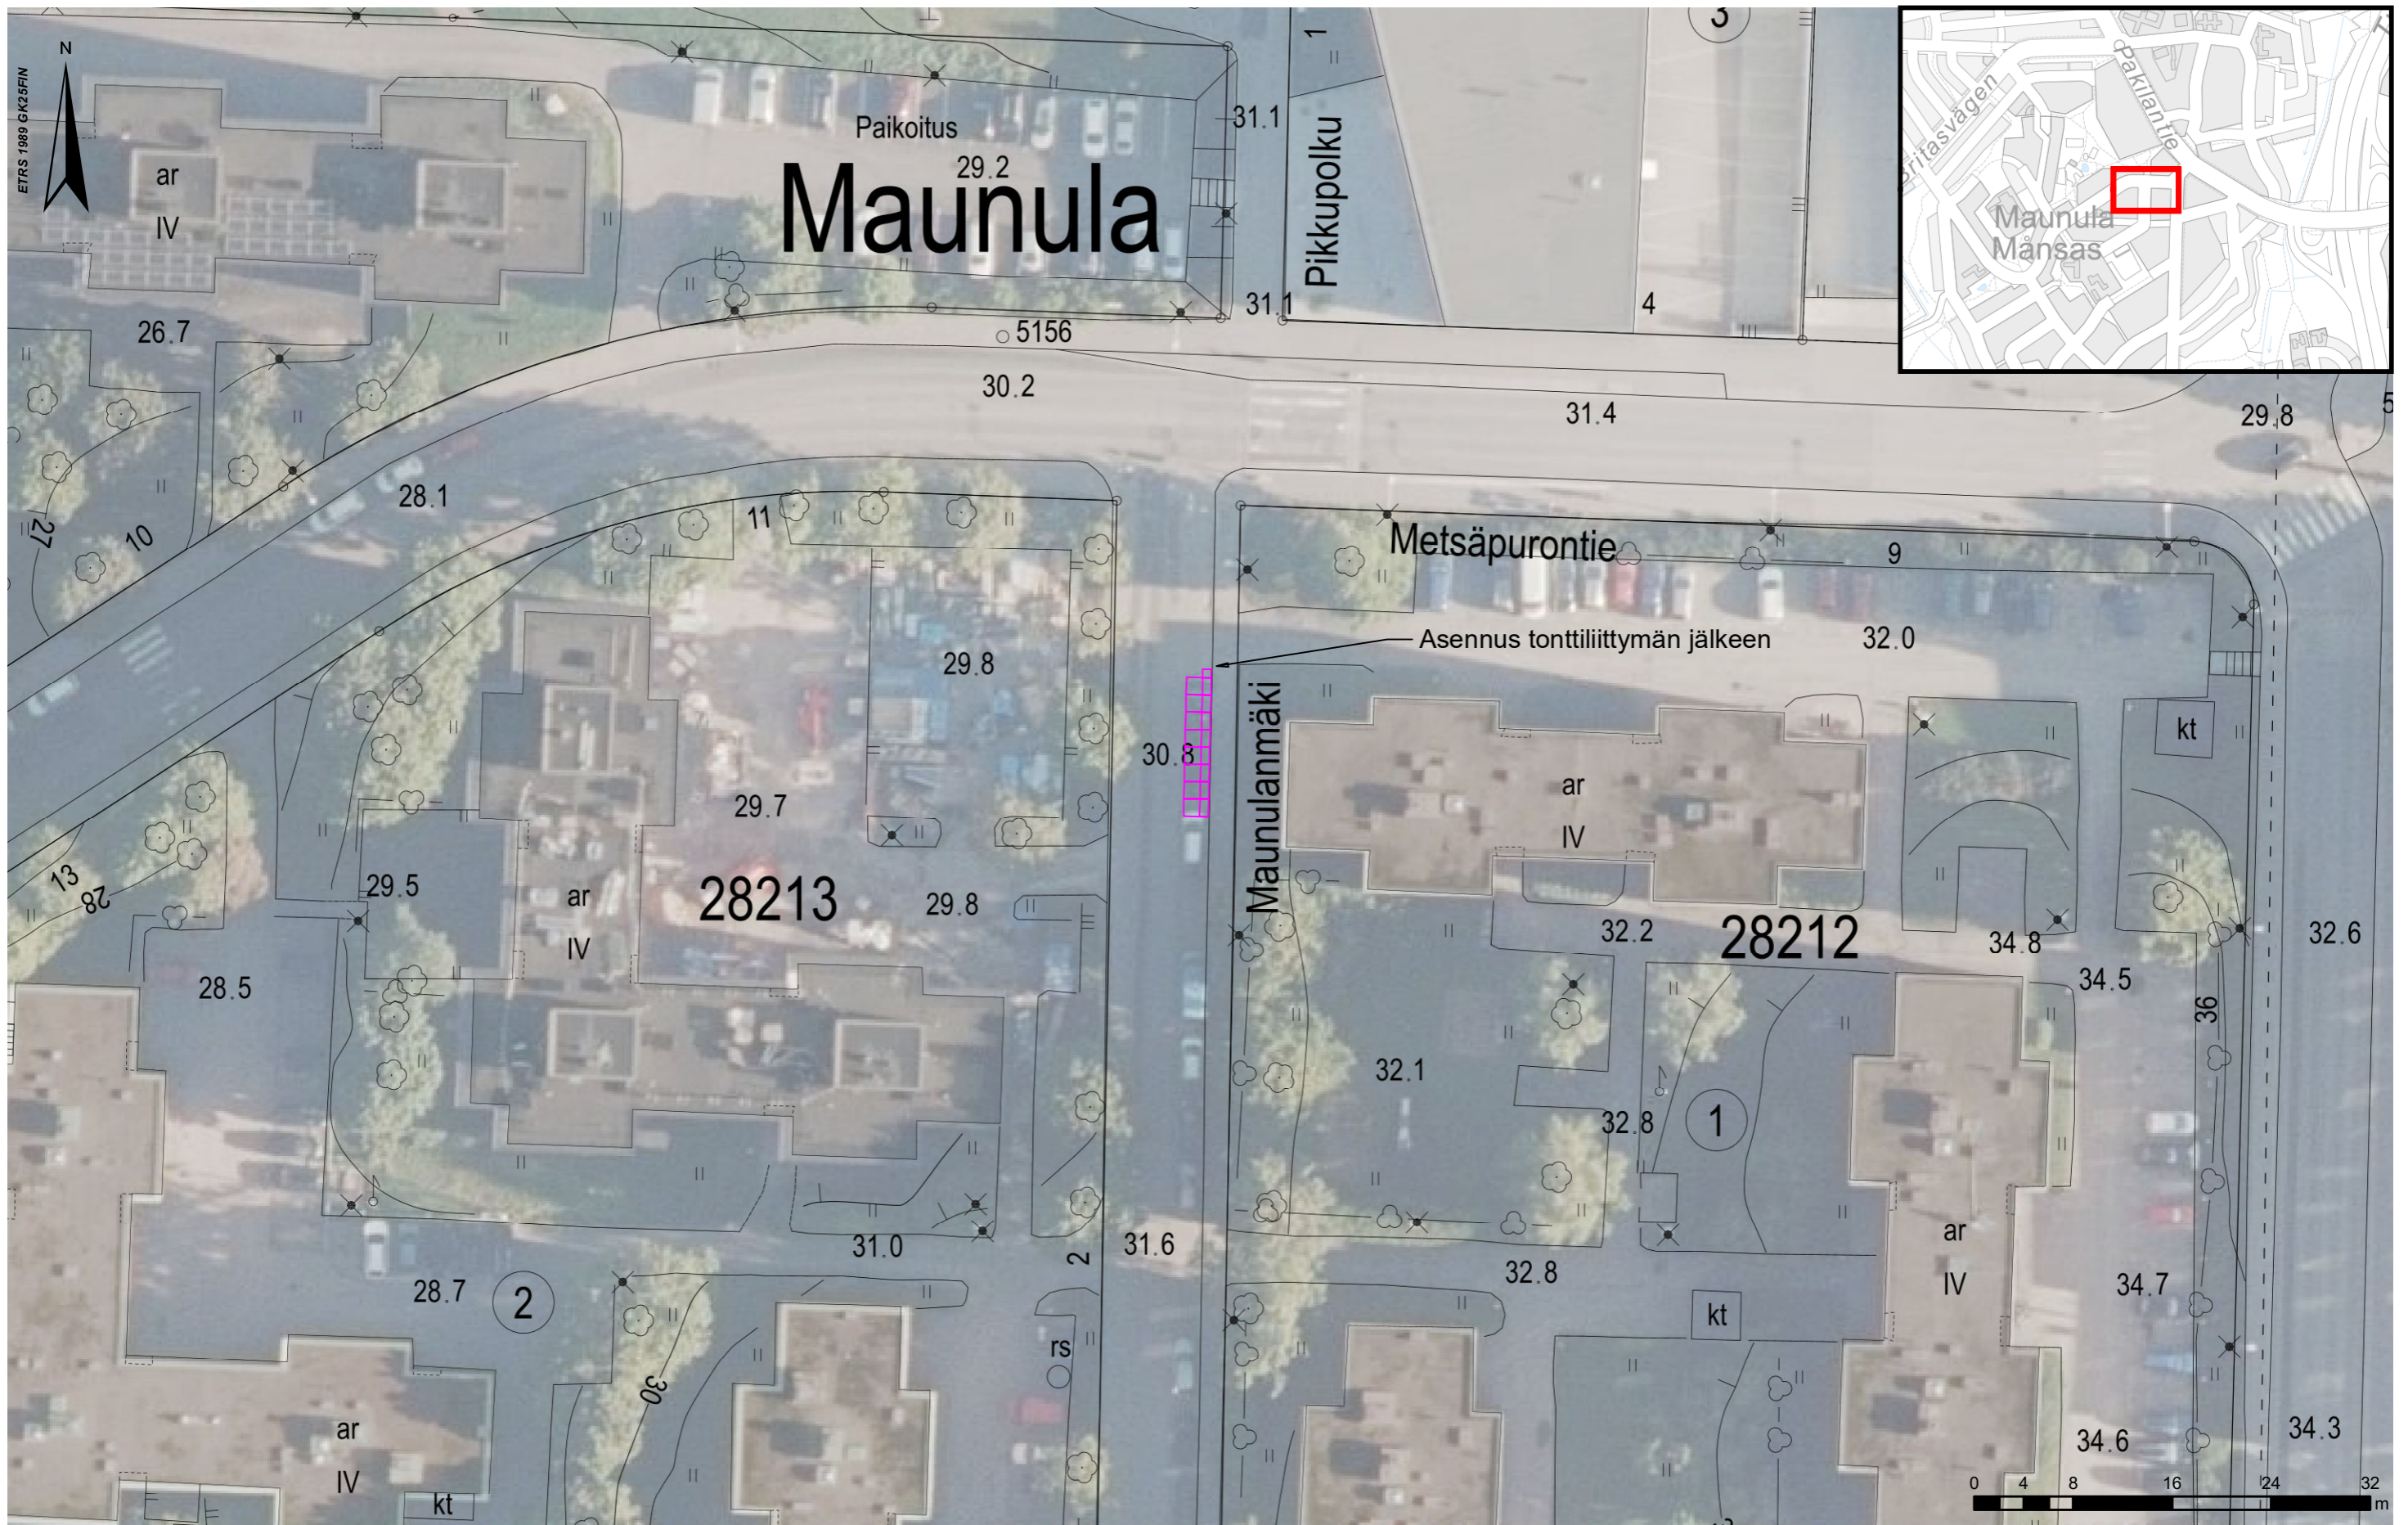

Kaupunkipyöräasemien tyypimitat

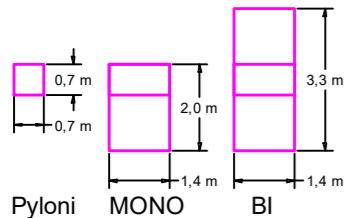

Aseman tyyppi ja koko


MONO 16 (11,2 m)

Ohjeellinen


CITY BIKE FINLAND OY
 Kaupunkipyöräasemat 2020
 225 Maunula, Metsäpurontie 9



SUUNN.	Heikkilä, M	KORK.	
TARK.	Raninen, M	MK.	1:500
PVM.	11.2.2020	KARTTA	

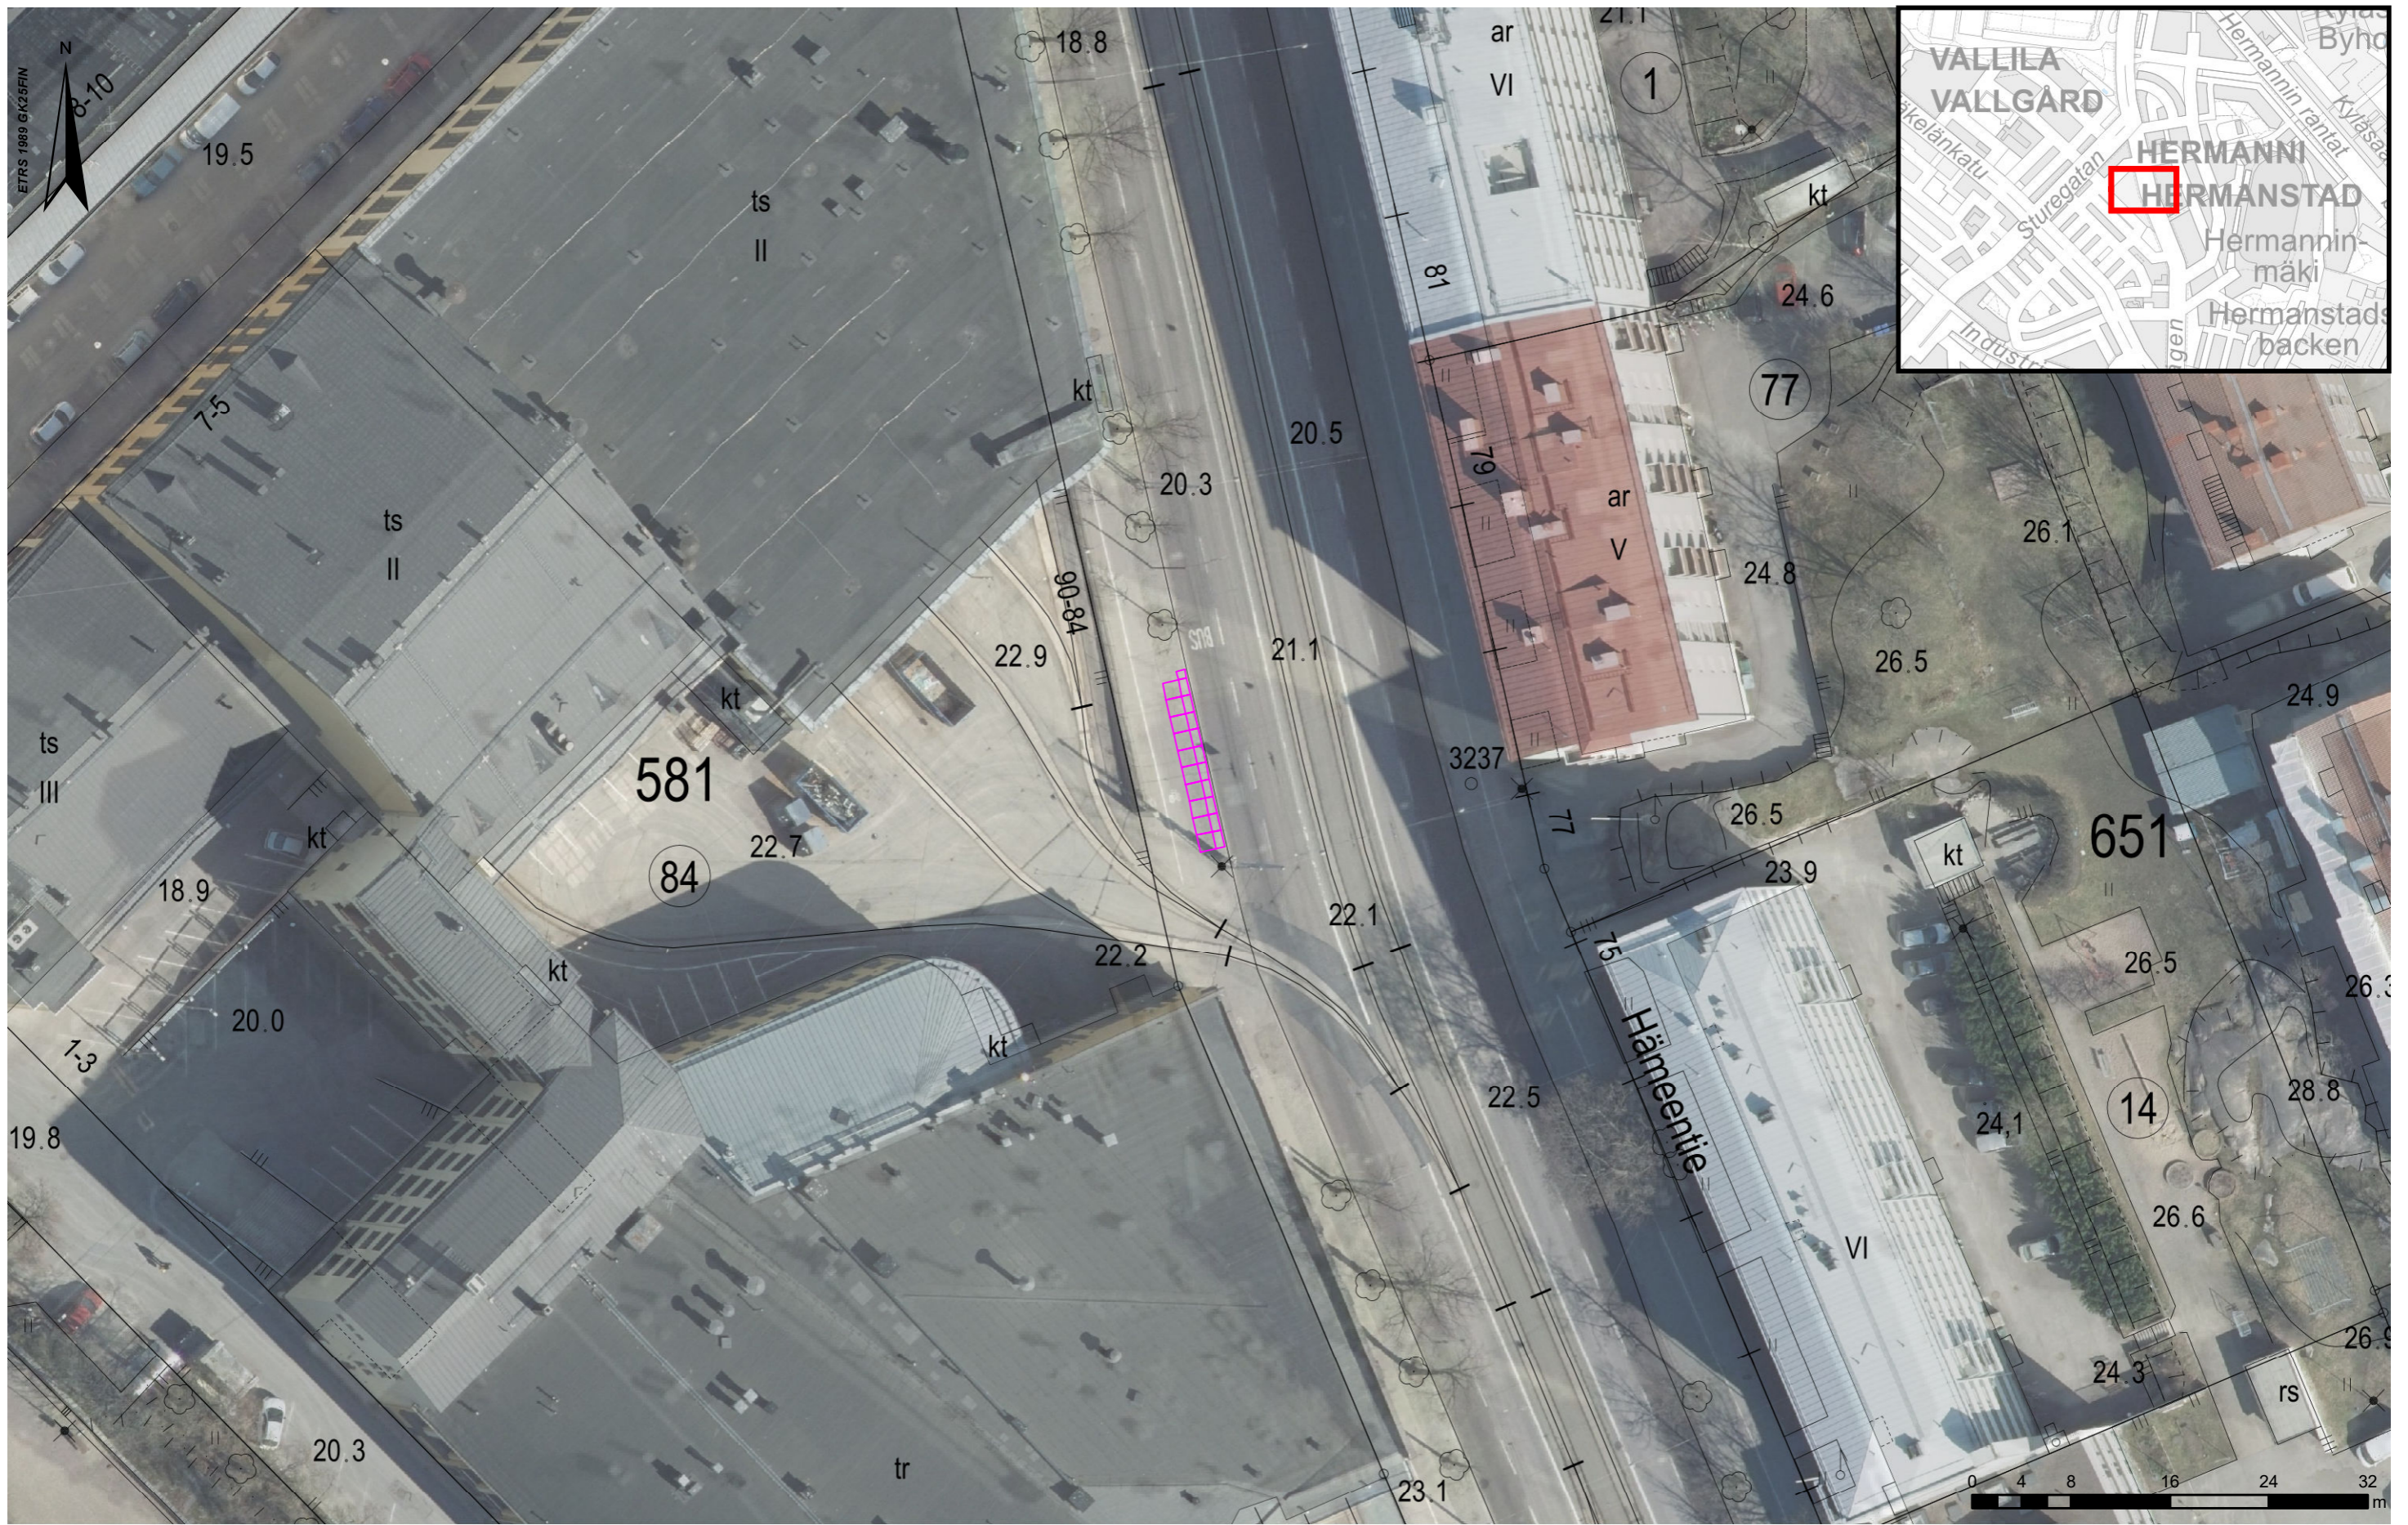

Kaupunkipyöräasemien tyypimitat

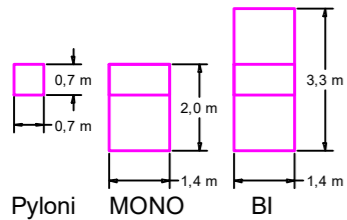

Aseman tyyppi ja koko


MONO 20 (14 m)

Ohjeellinen


CITY BIKE FINLAND OY
Kaupunkipyöräasemat 2020
 290 Vallilan varikko, Hämeentie 84



SUUNN.	Heikkilä, M	KORK.	
TARK.	Raninen, M	MK.	1:500
PVM.	11.2.2020	KARTTA	

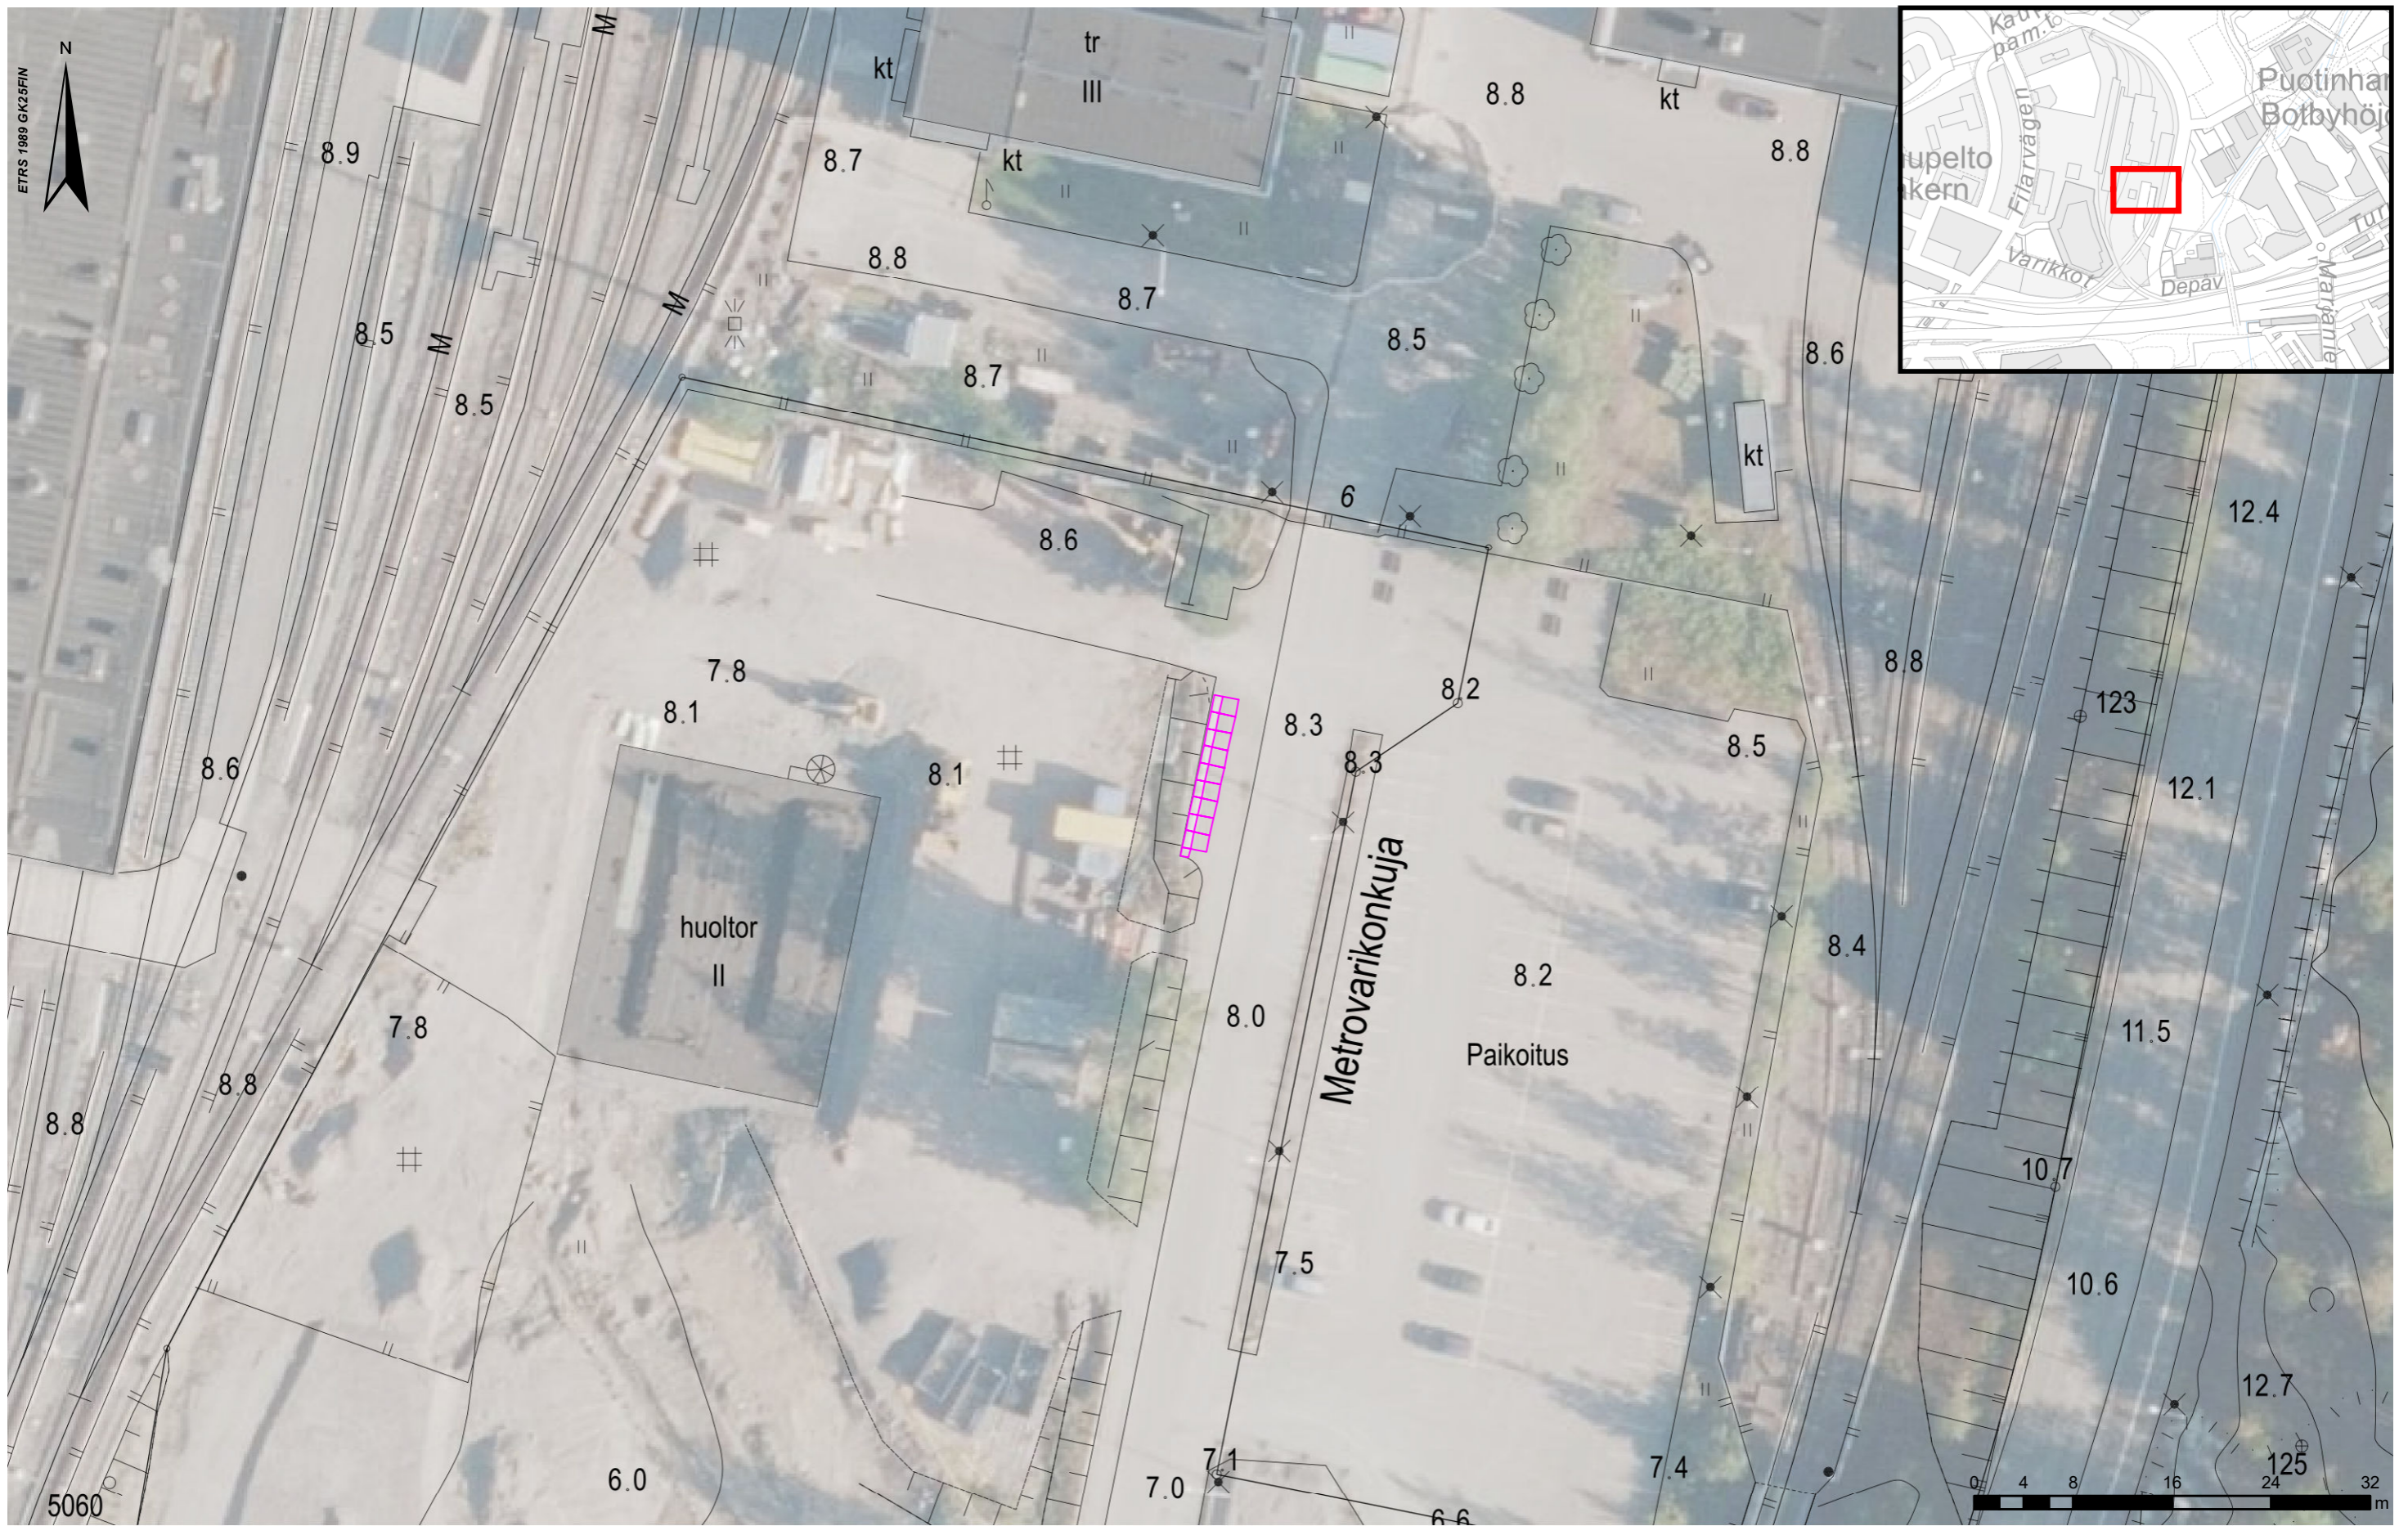

Kaupunkipyöräasemien tyypimitat

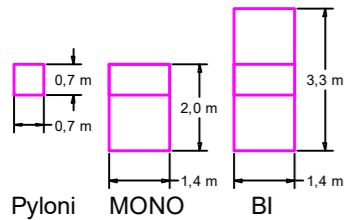

Aseman tyyppi ja koko


MONO 18 (12,6 m)

Ohjeellinen


CITY BIKE FINLAND OY
Kaupunkipyöräasemat 2020
 291 Metrovarikko, Metrovarikonkuja 6



SUUNN.	Heikkilä, M	KORK.	
TARK.	Raninen, M	MK.	1:500
PVM.	11.2.2020	KARTTA	

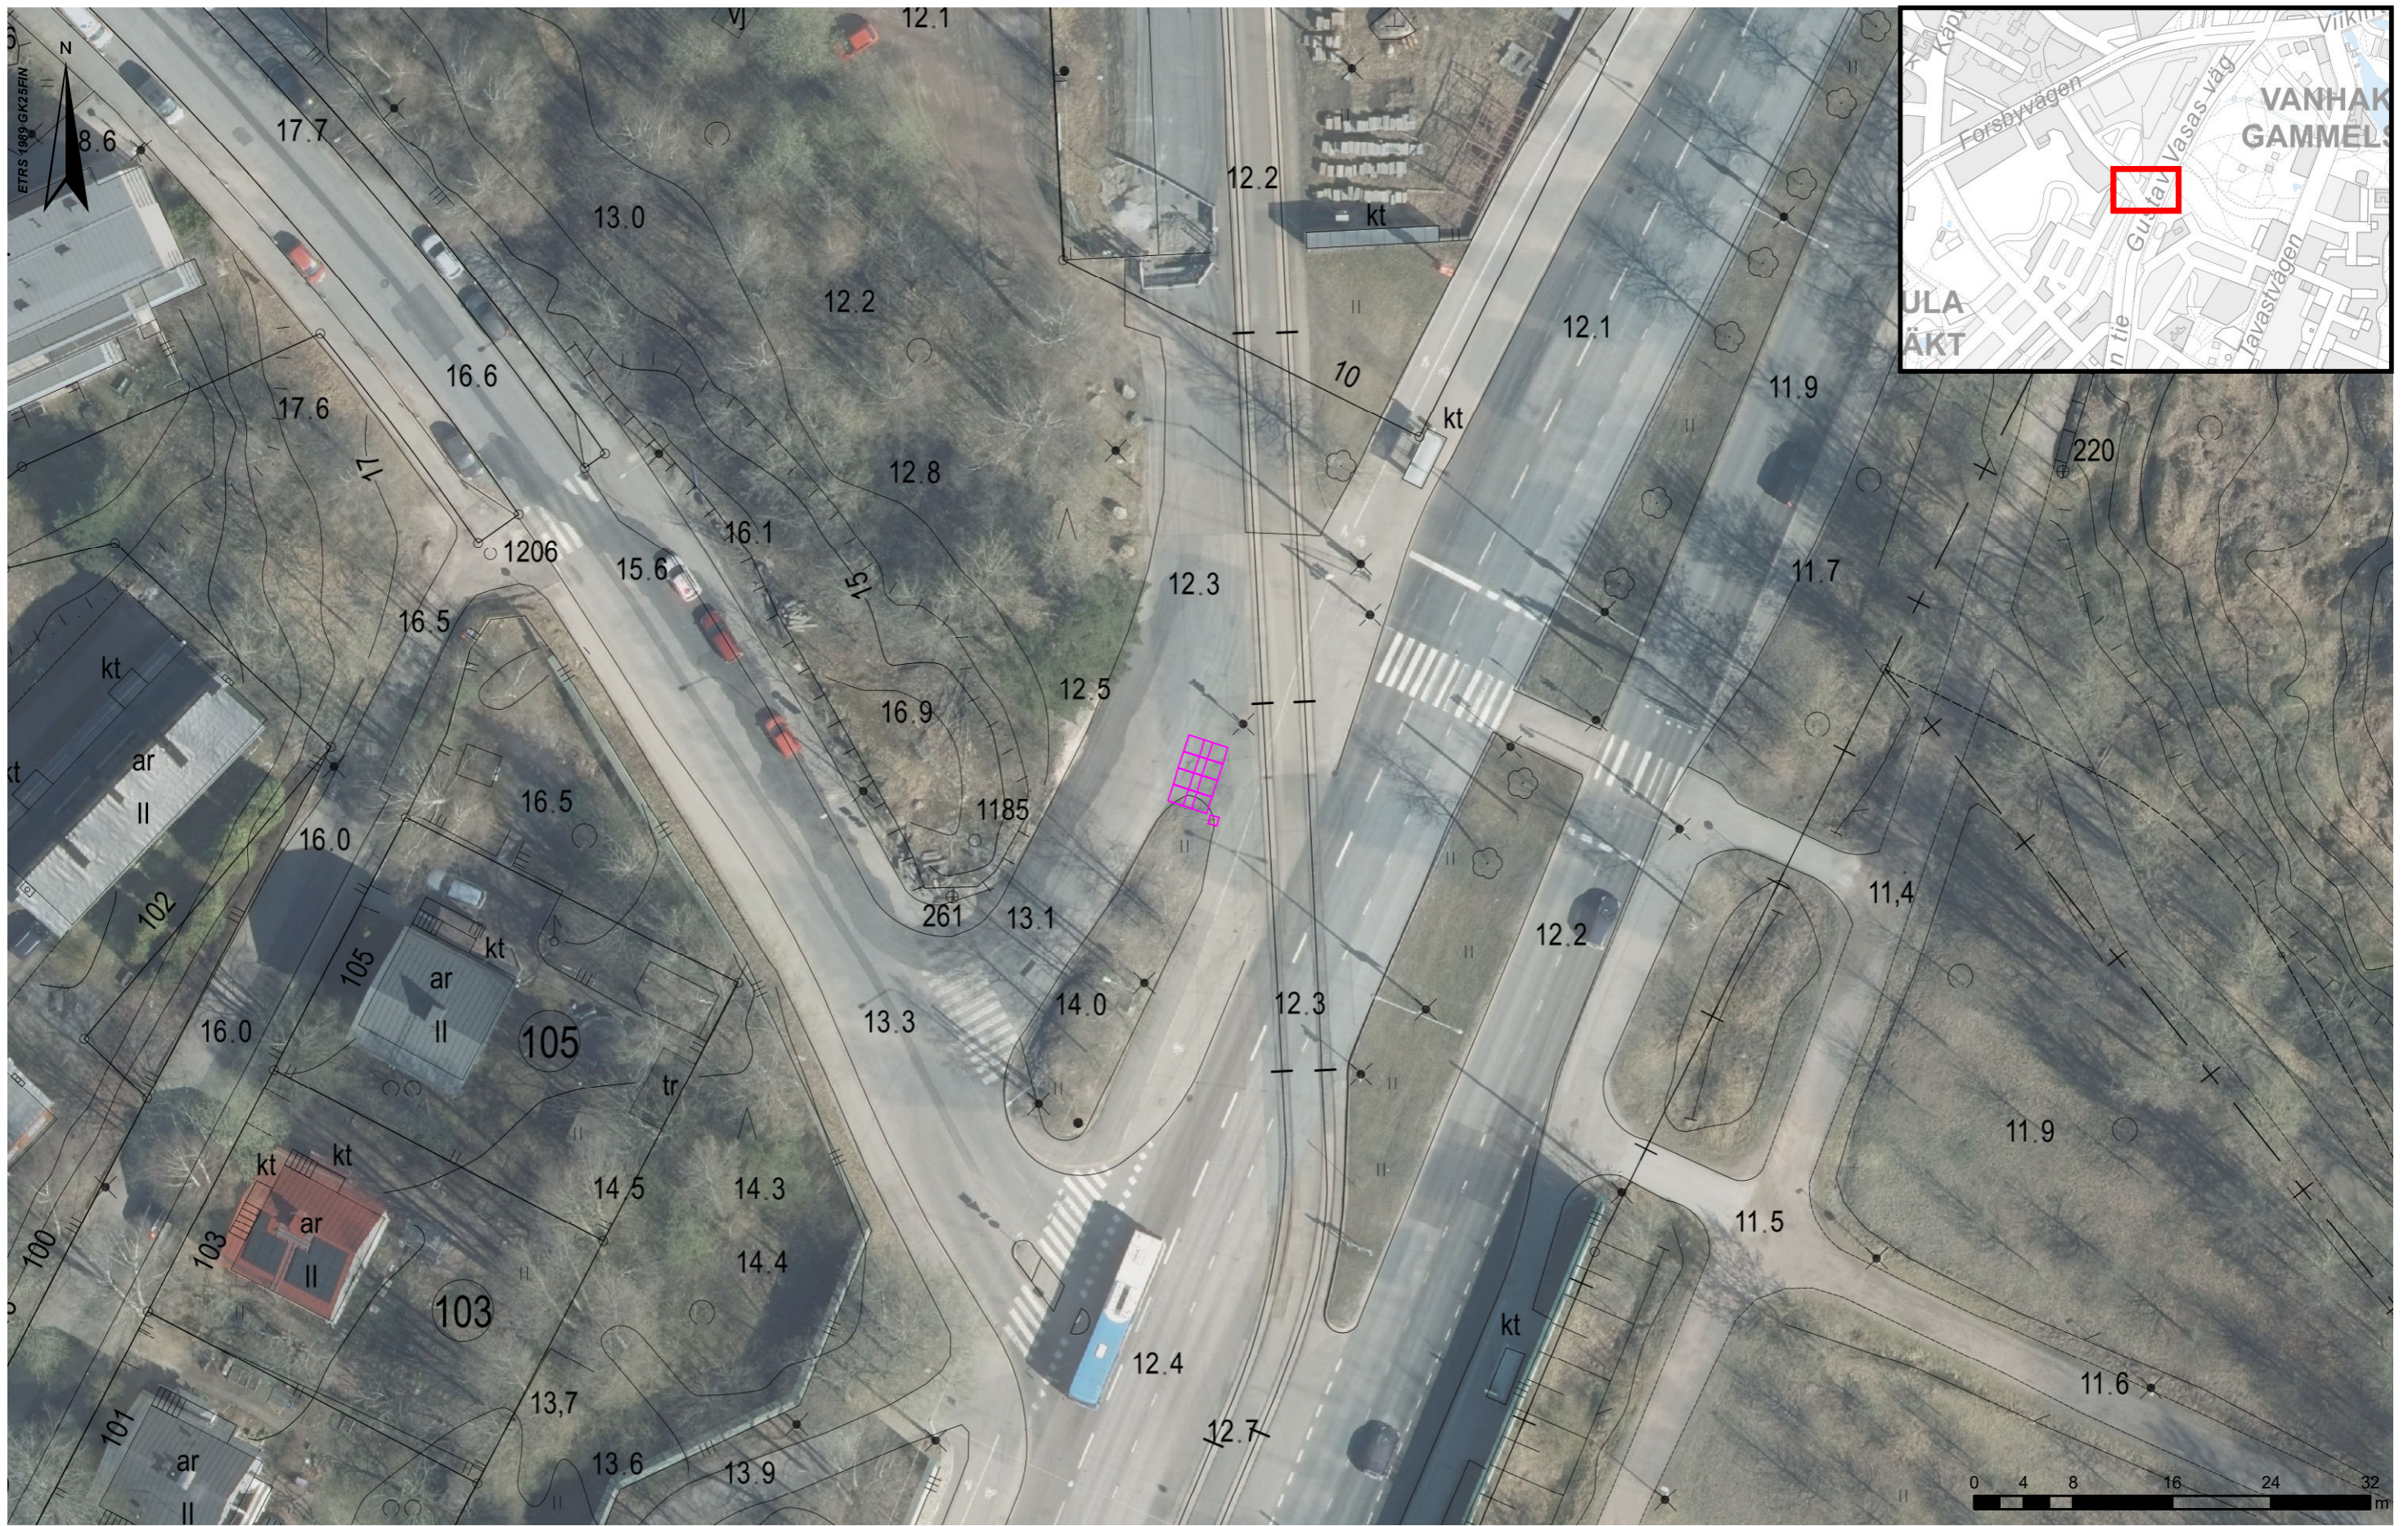

Kaupunkipyöräasemien tyypimitat

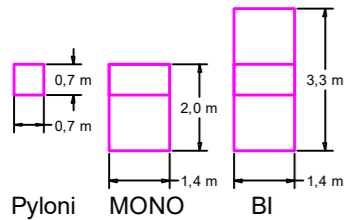

Aseman tyyppi ja koko

BI 16 (5,6 m)

Ohjeellinen


CITY BIKE FINLAND OY
Kaupunkipyöräasemat 2020
 292 Koskelan varikko, Valtimontie 10



SUUNN.	Heikkilä, M	KORK.	
TARK.	Raninen, M	MK.	1:500
PVM.	11.2.2020	KARTTA	



Kaupunkipyöräasemien tyypimitat

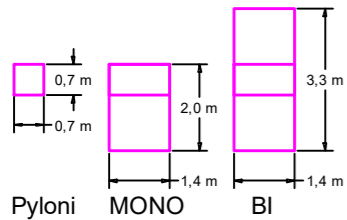

Aseman tyyppi ja koko

MONO 16 (11,2 m)

Ohjeellinen

CITY BIKE FINLAND OY
Kaupunkipyöräasemat 2020
 294 Korkeasaari, Mustikkamaanpolku 12



SUUNN.	Heikkilä, M	KORK.	
TARK.	Raninen, M	MK.	1:500
PVM.	11.2.2020	KARTTA	