



HERTTONIEMENPORTTI

Viitesuunnitelma

27.3.2023



MAANLUMOS

T I L A A J A



Helsingin kaupunki / KYMP / MAKA

Suvi Huttunen, arkkitehti SAFA

T E K I J Ä T



Arkkitehtuuritoimisto B&M Oy

Jussi Murole, arkkitehti SAFA

Timo Kiukkola, arkkitehti SAFA

Ossi Konttinen, arkkitehti SAFA

Niko Talvitie, ark. yo

Kang Kwangsun, arkkitehti

Blake Naumann, arkkitehti



Maanlumo Oy

Krista Muurinen, maisema-arkkitehti MARK

Elsi Lehto, maisema-arkkitehti MARK

Annalinda Paakkolanvaara, maisema-arkkitehti MARK

Inari Myry, maisema-arkkitehti MARK

S I S Ä L T Ö


Analyysi & Konseptit

Ilmakuva	03	
3d-malli	04,05	
Liikennesuunnitelma	1:1500	06
Asemapiirros	1:700	07
Konseptiluonnokset	08	


Viitesuunnitelma


Pohjapiirrokset	10-12	
Metrotaso	1:500	10
1.KRS	1:500	11
2.KRS	1:500	12
Havainnekuvat	13-16	
Metrokorttelilta länteen	13	
Hertan kauppakeskukselta itään	14	
Kansipiha	15	
Ilmakuva	16	

ANALYYSI & KONSEPTIT

 



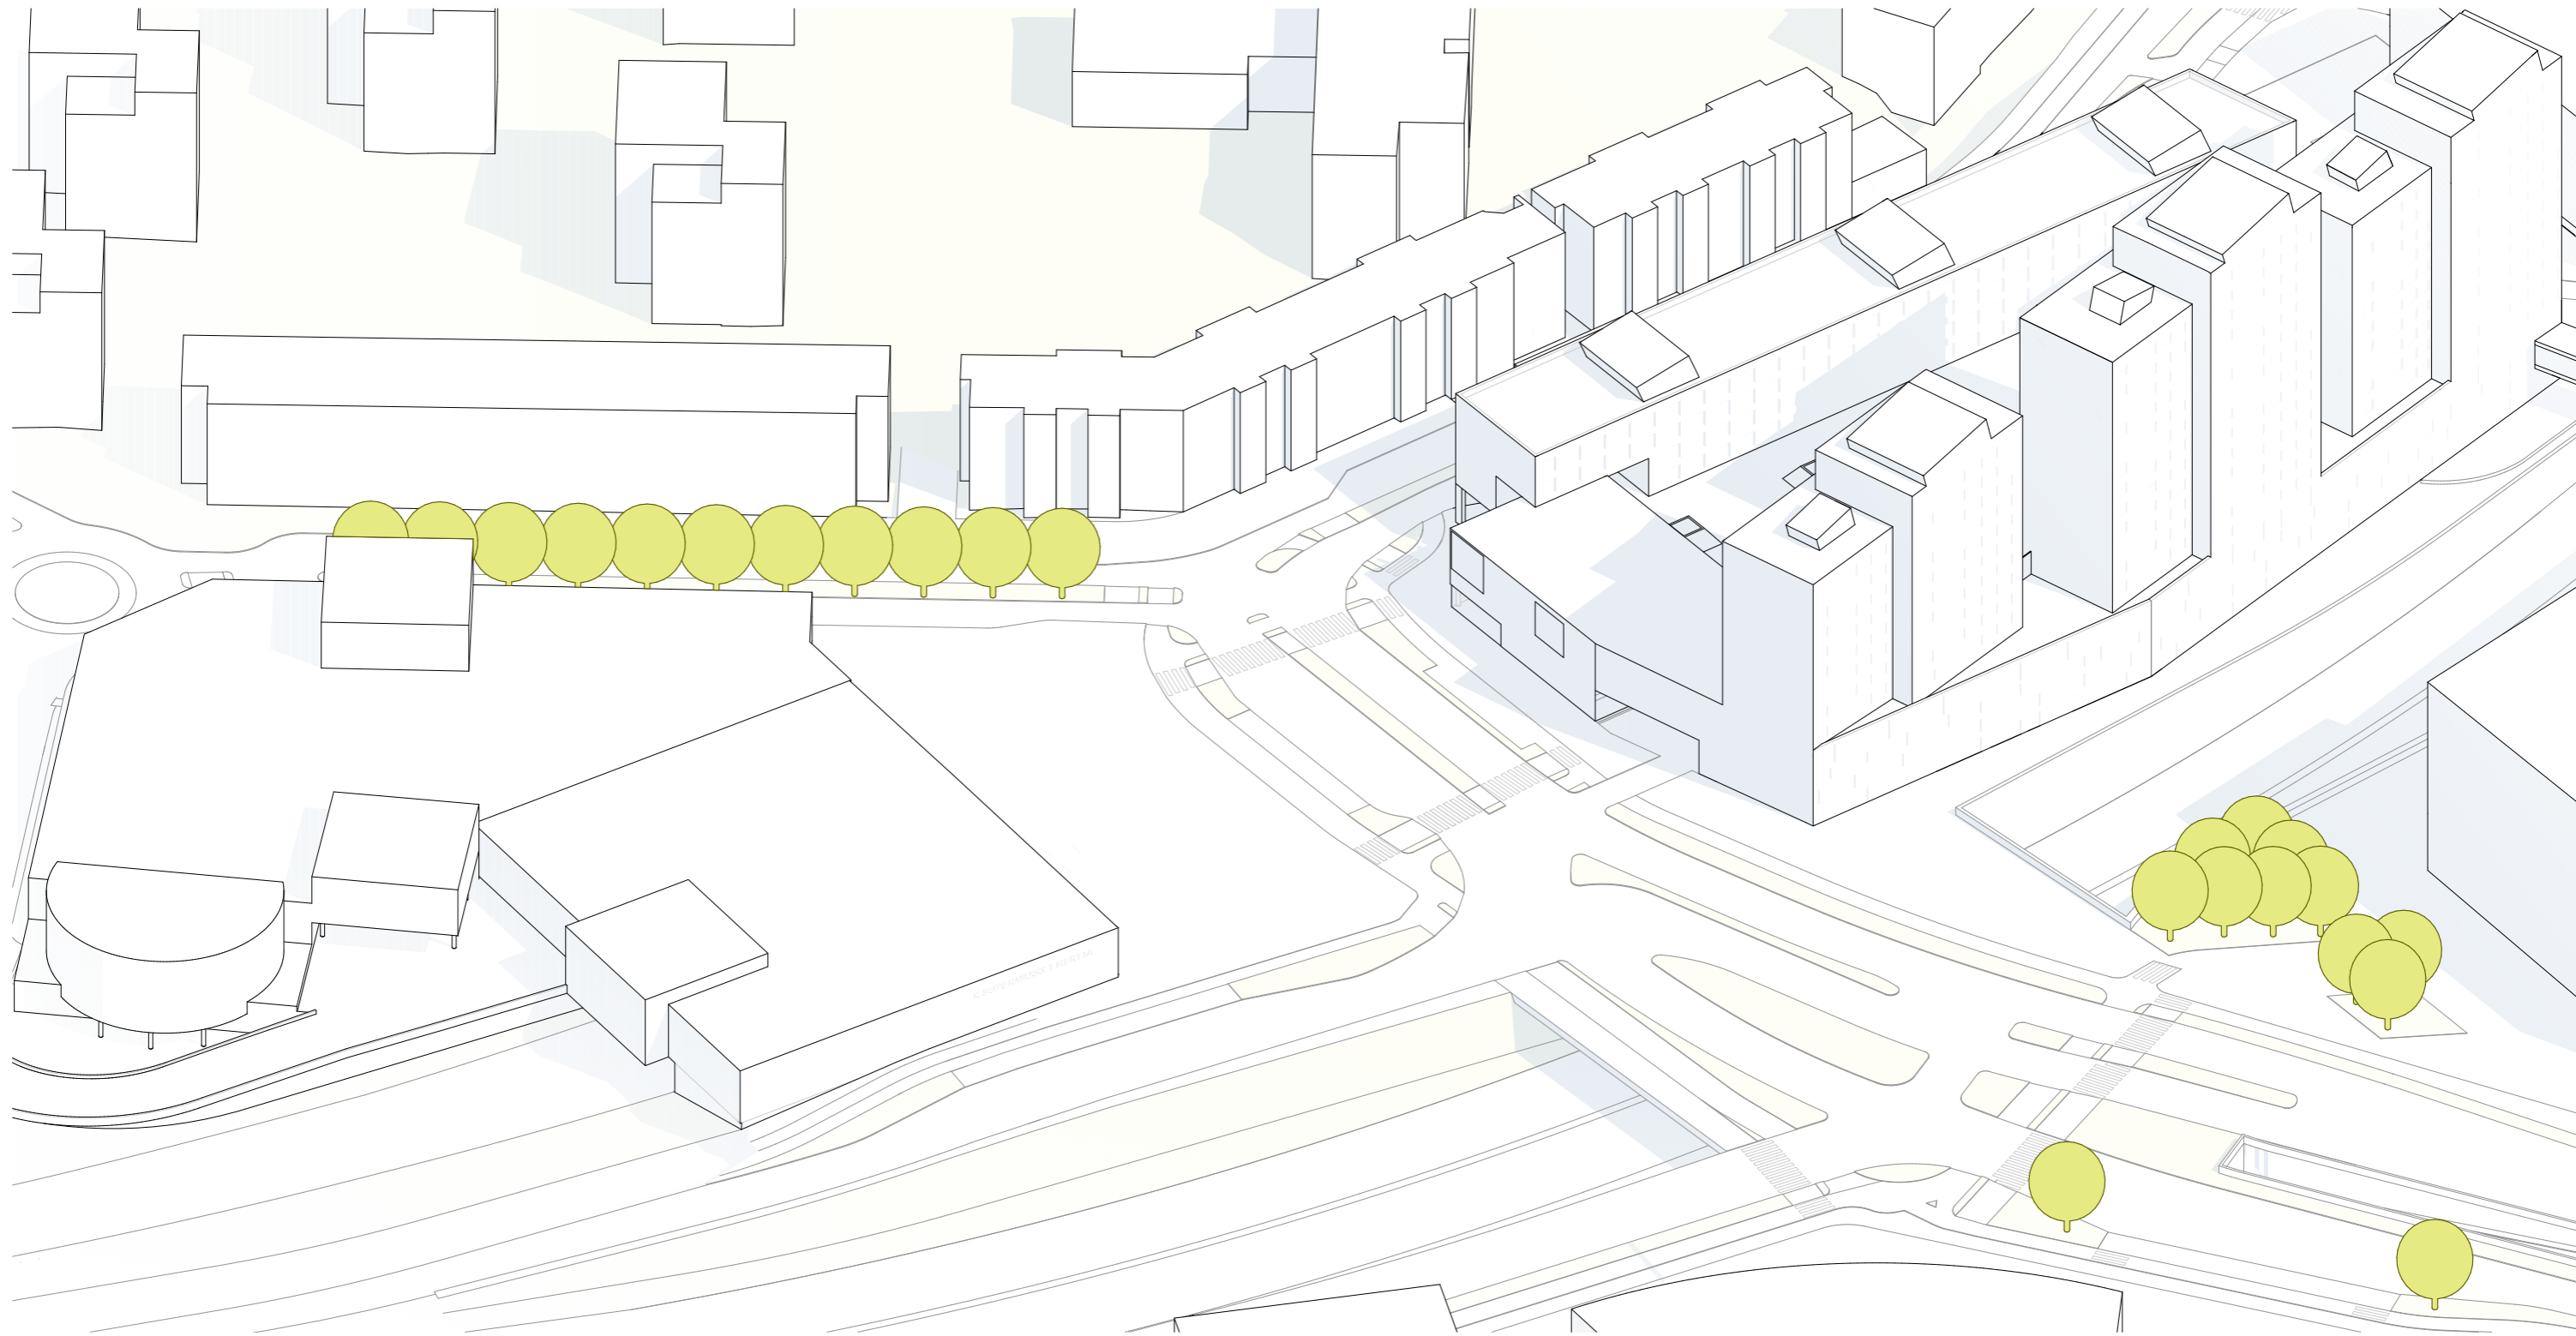


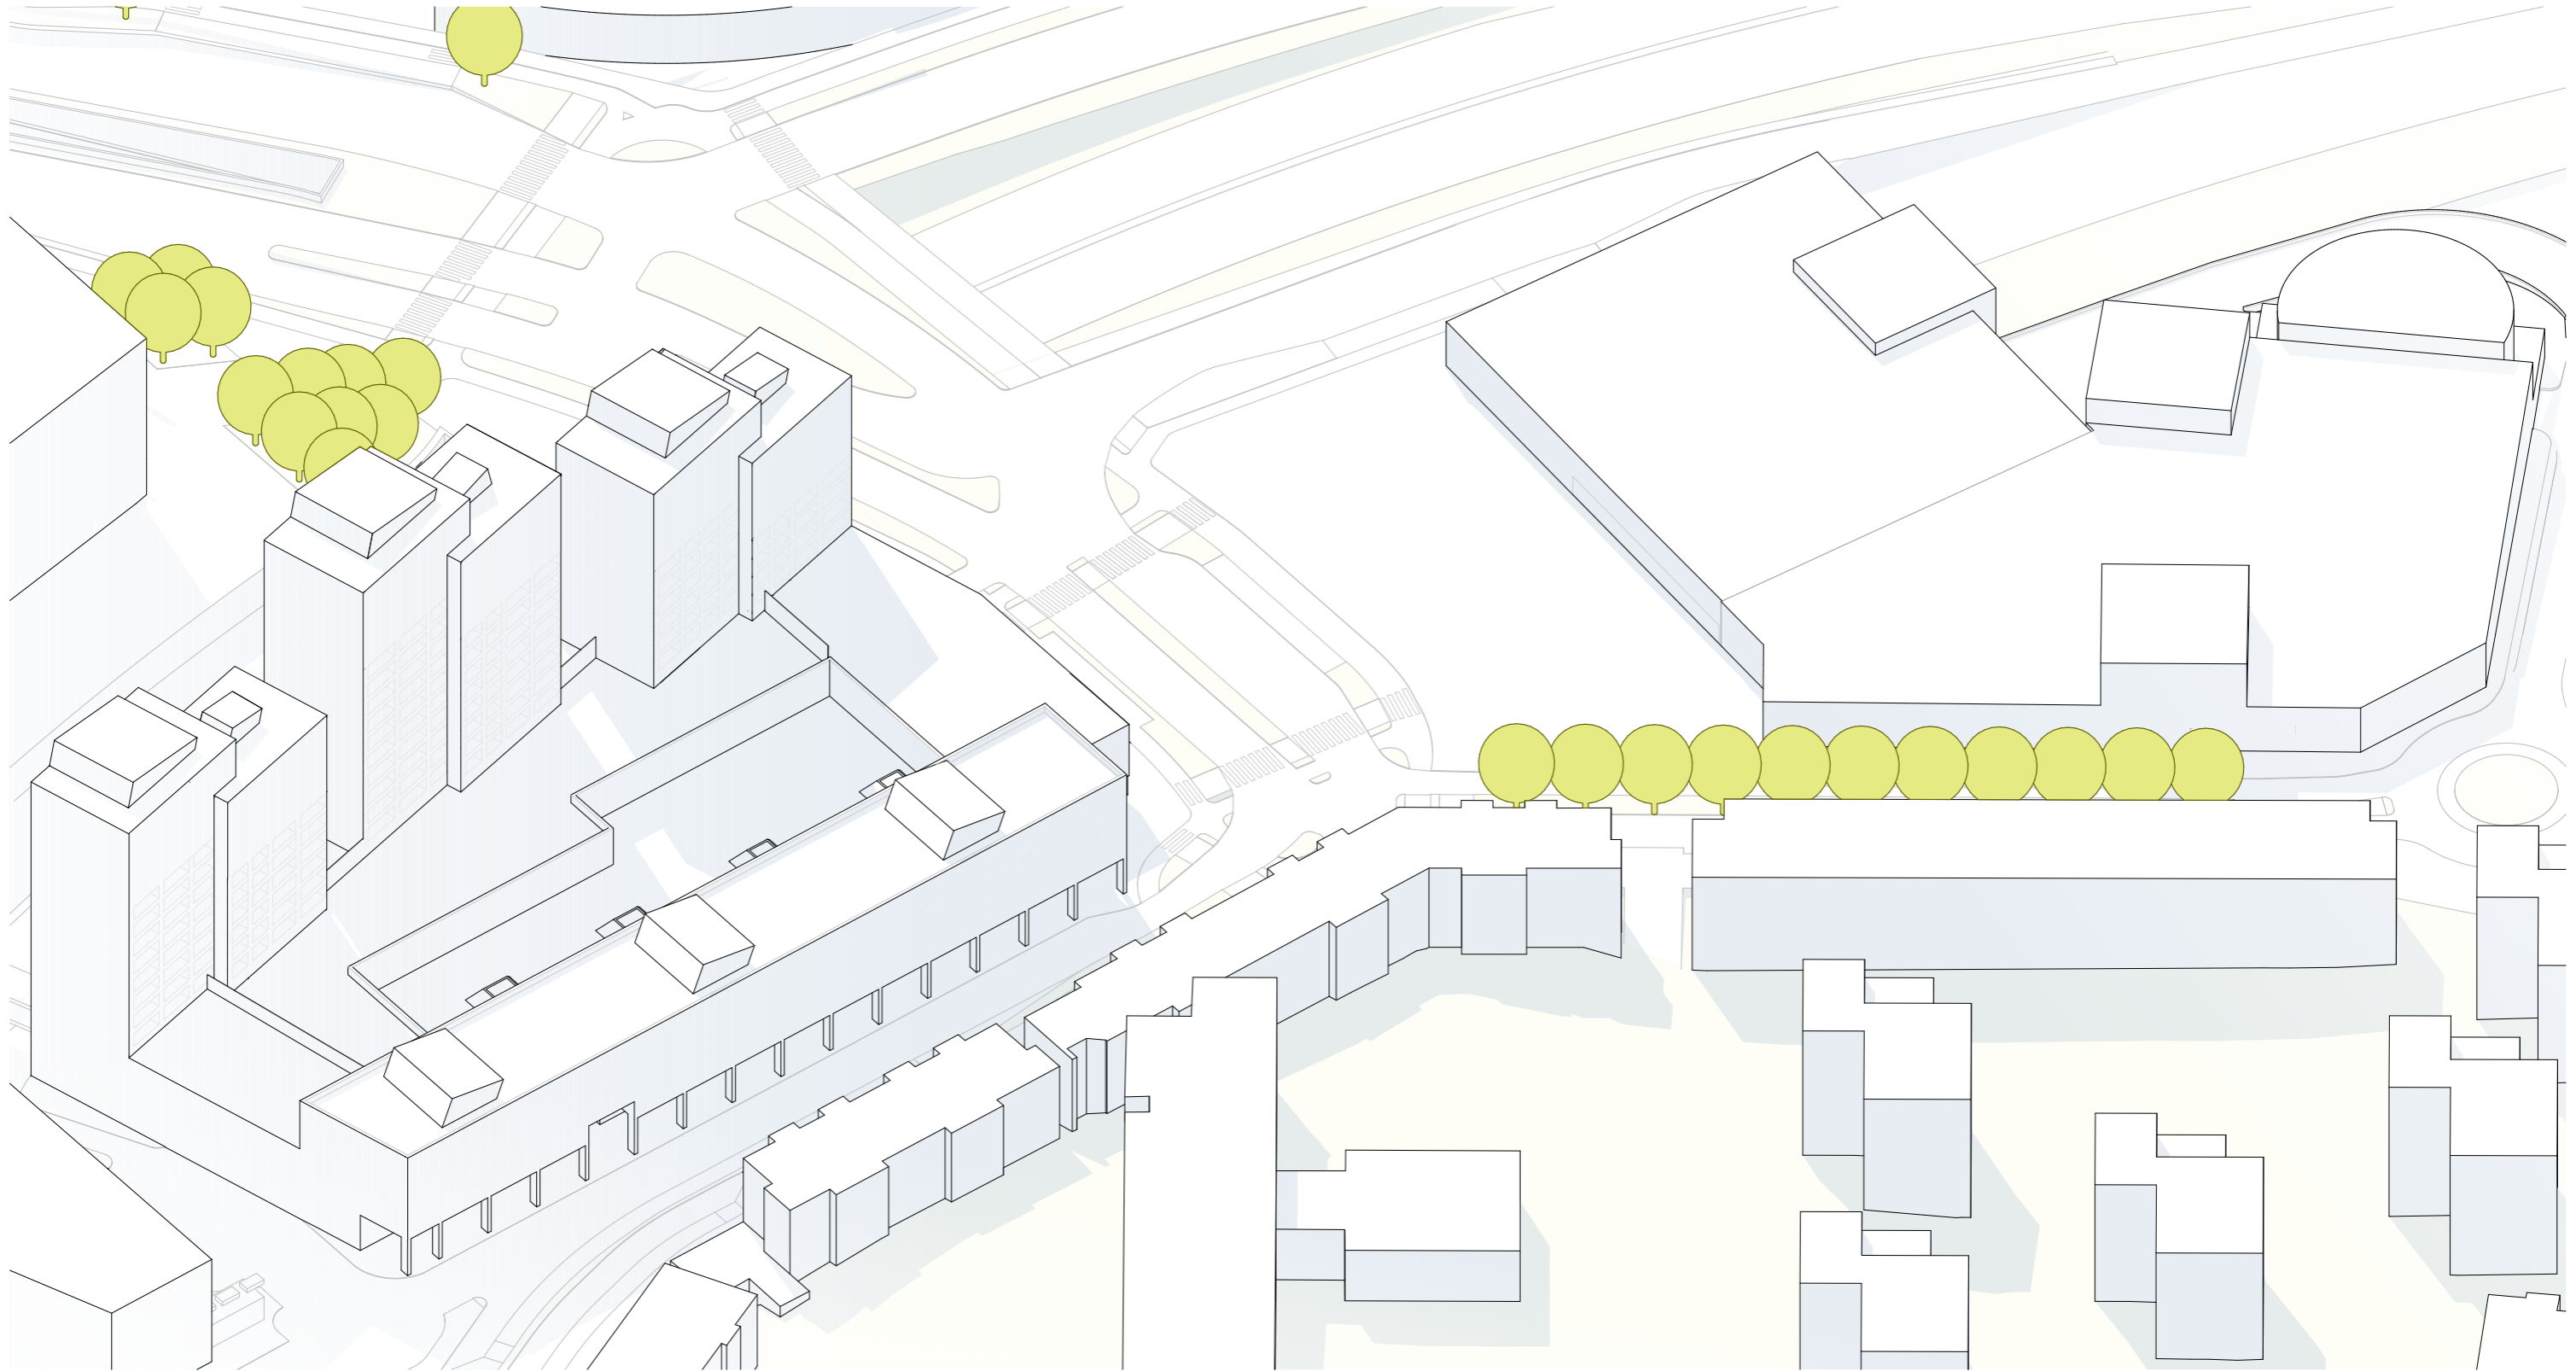







VE1 PAVILJONGIT

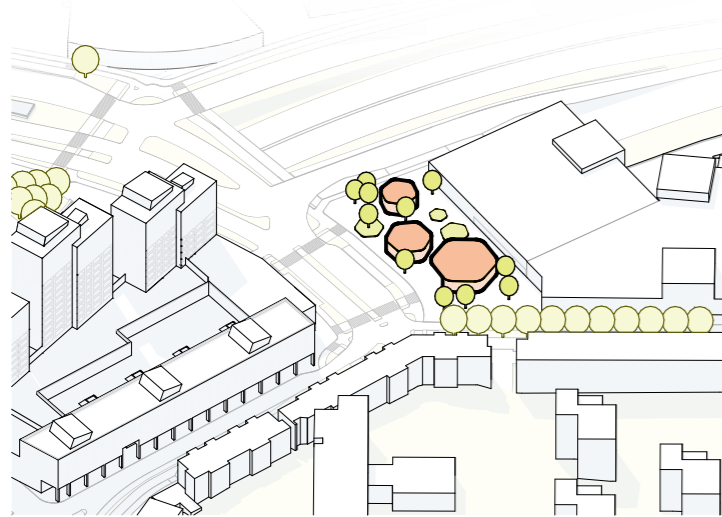


VE2 KAUPPAHALLI

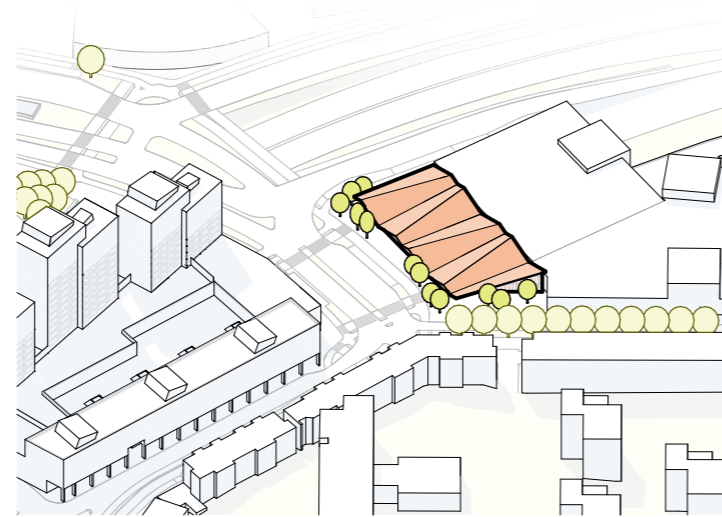


VE3 PYÖRÄPUISTO

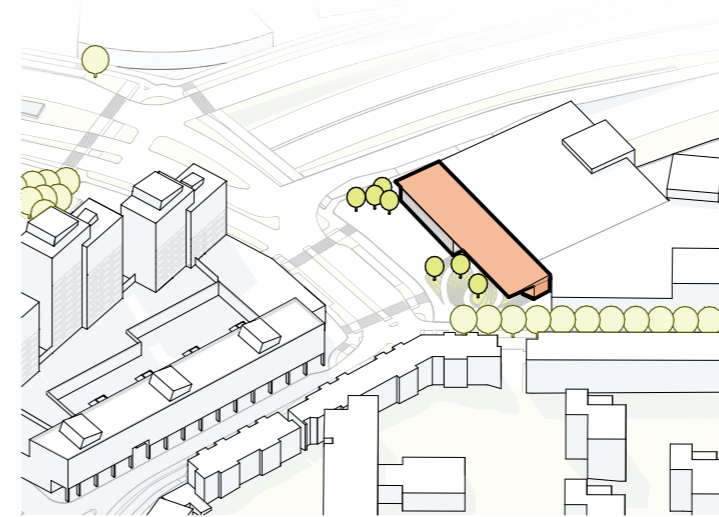


VE4 STAGE

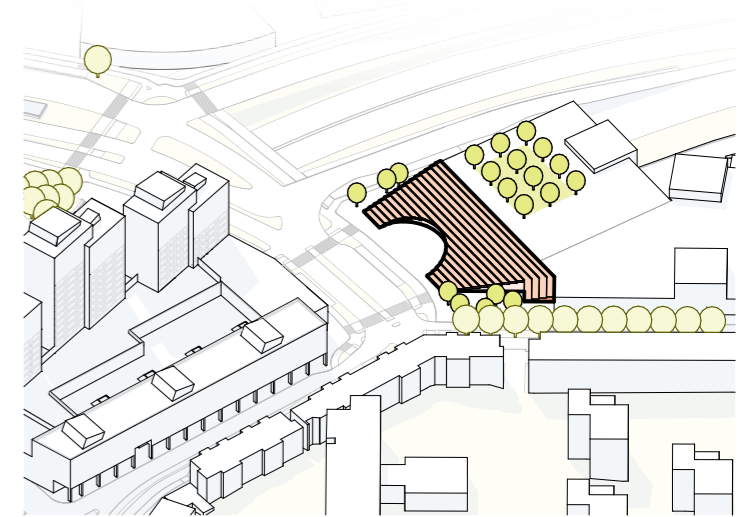


VE5 SOLUKKO

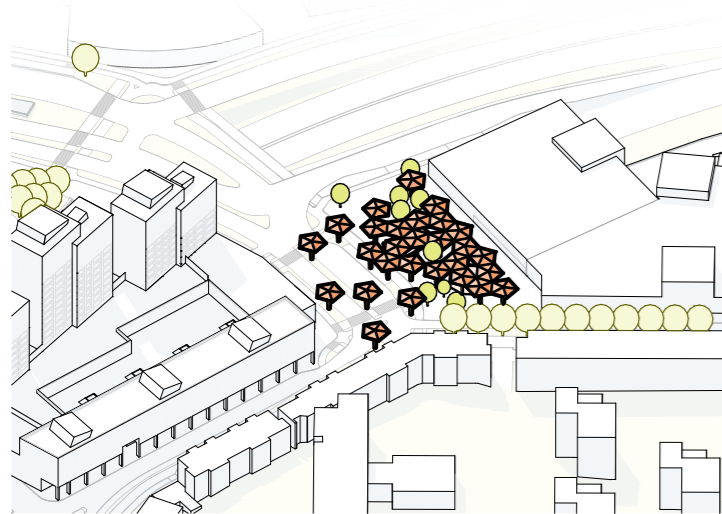


VE6 AMEEBA

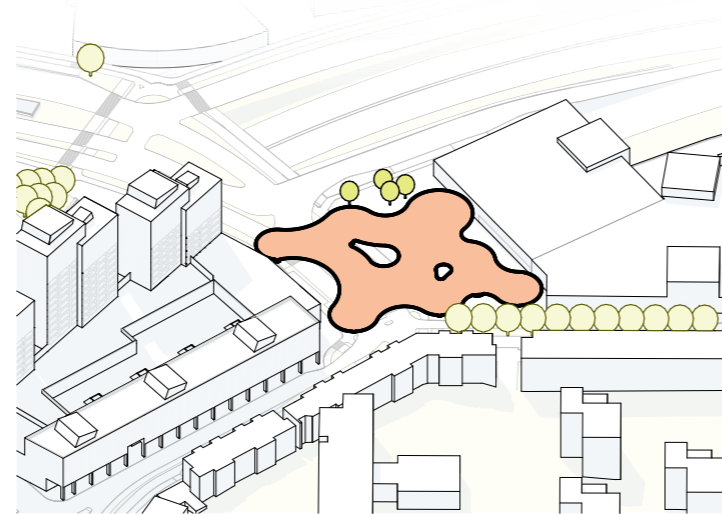


VE7 TORNI

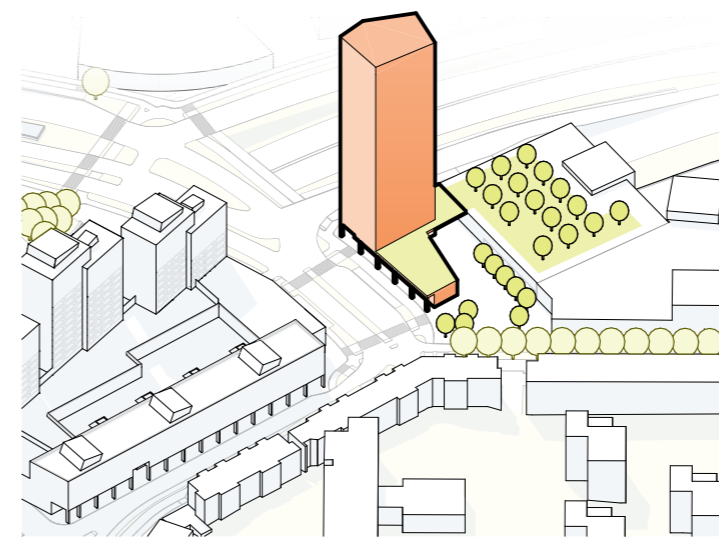


VE8 HYBRIDI

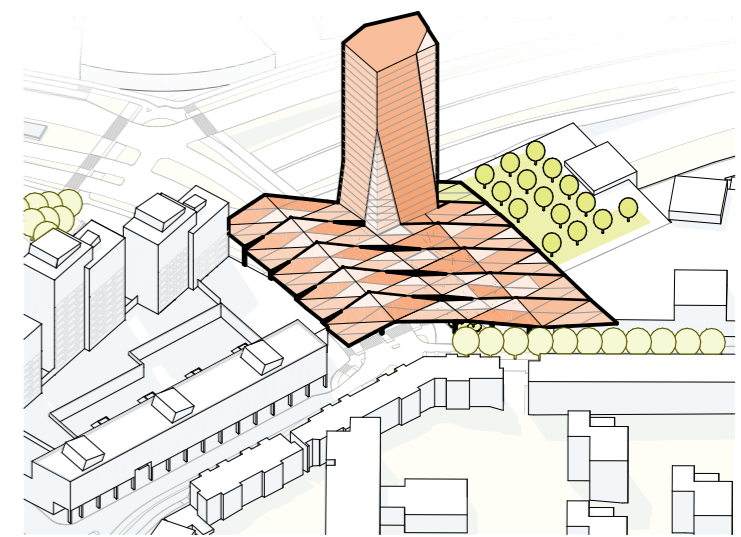

VIITESUUNNITELMA

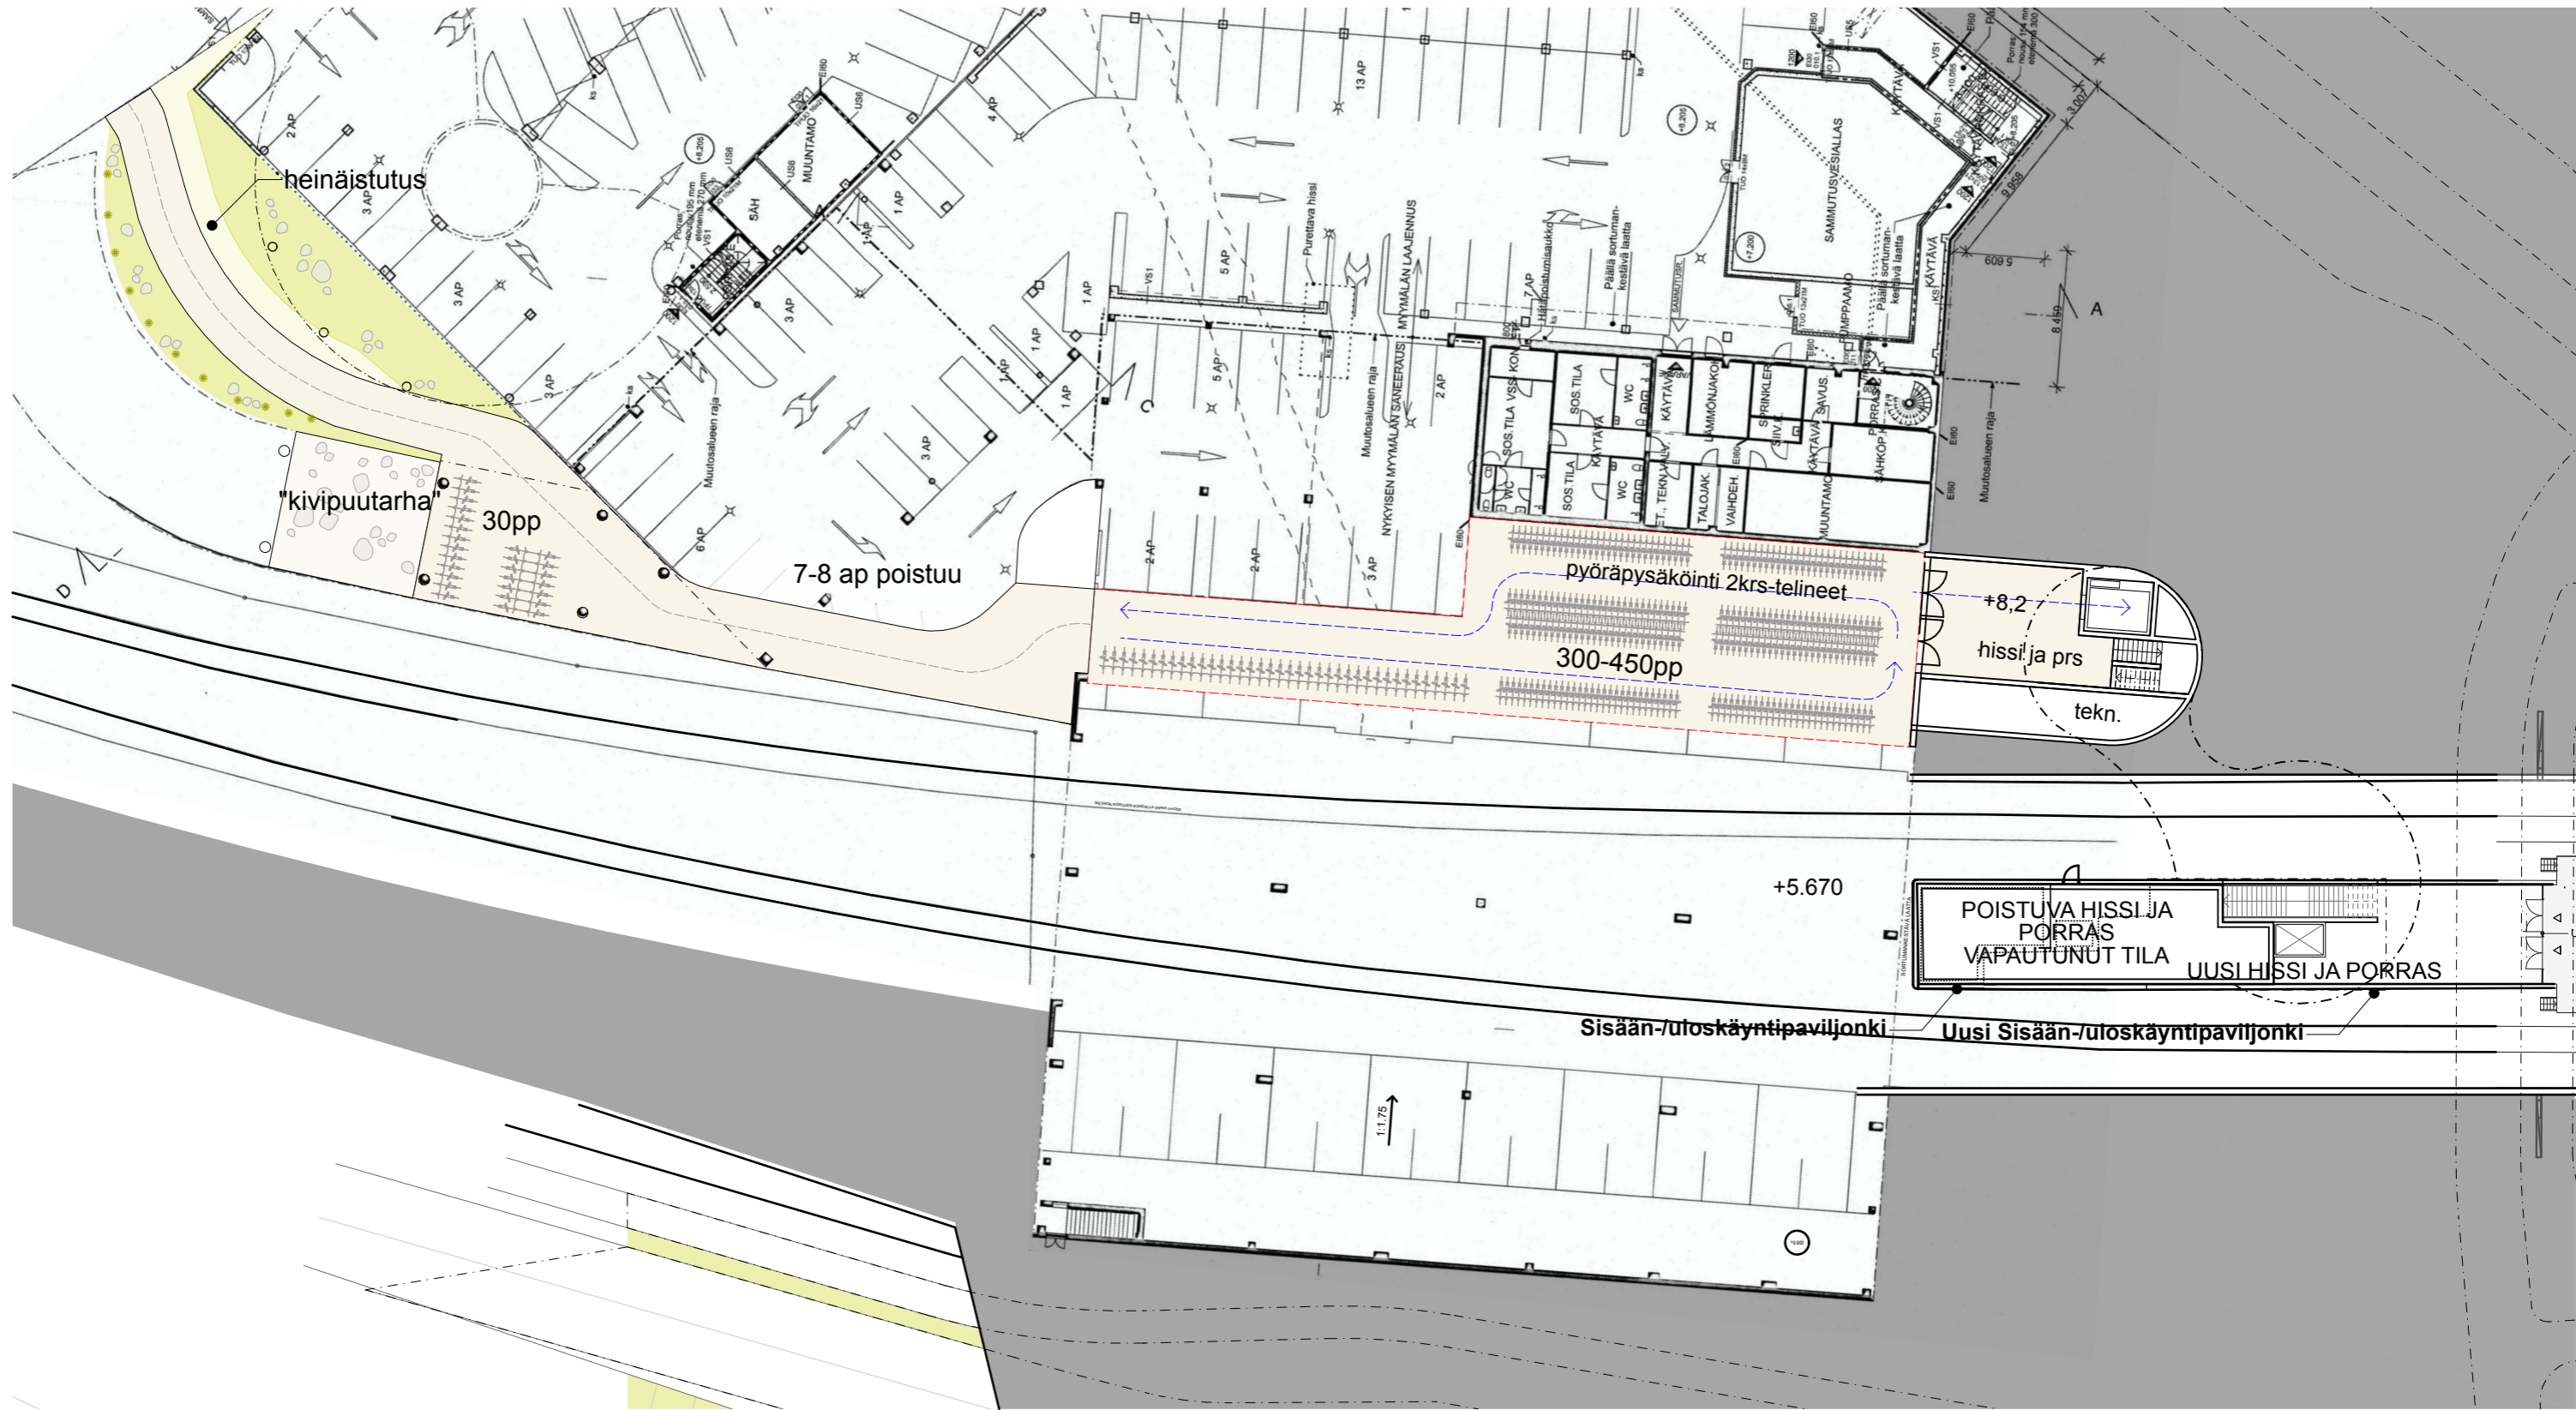

POHJAPIIRUSTUS P-KRS 1:400
 2-TASOISET PYSÄKÖINTITELINEET, KULKU OMAA PYÖRÄKAISTAA PITKIN, 7-8AP POISTUU KÄYTÖSTÄ

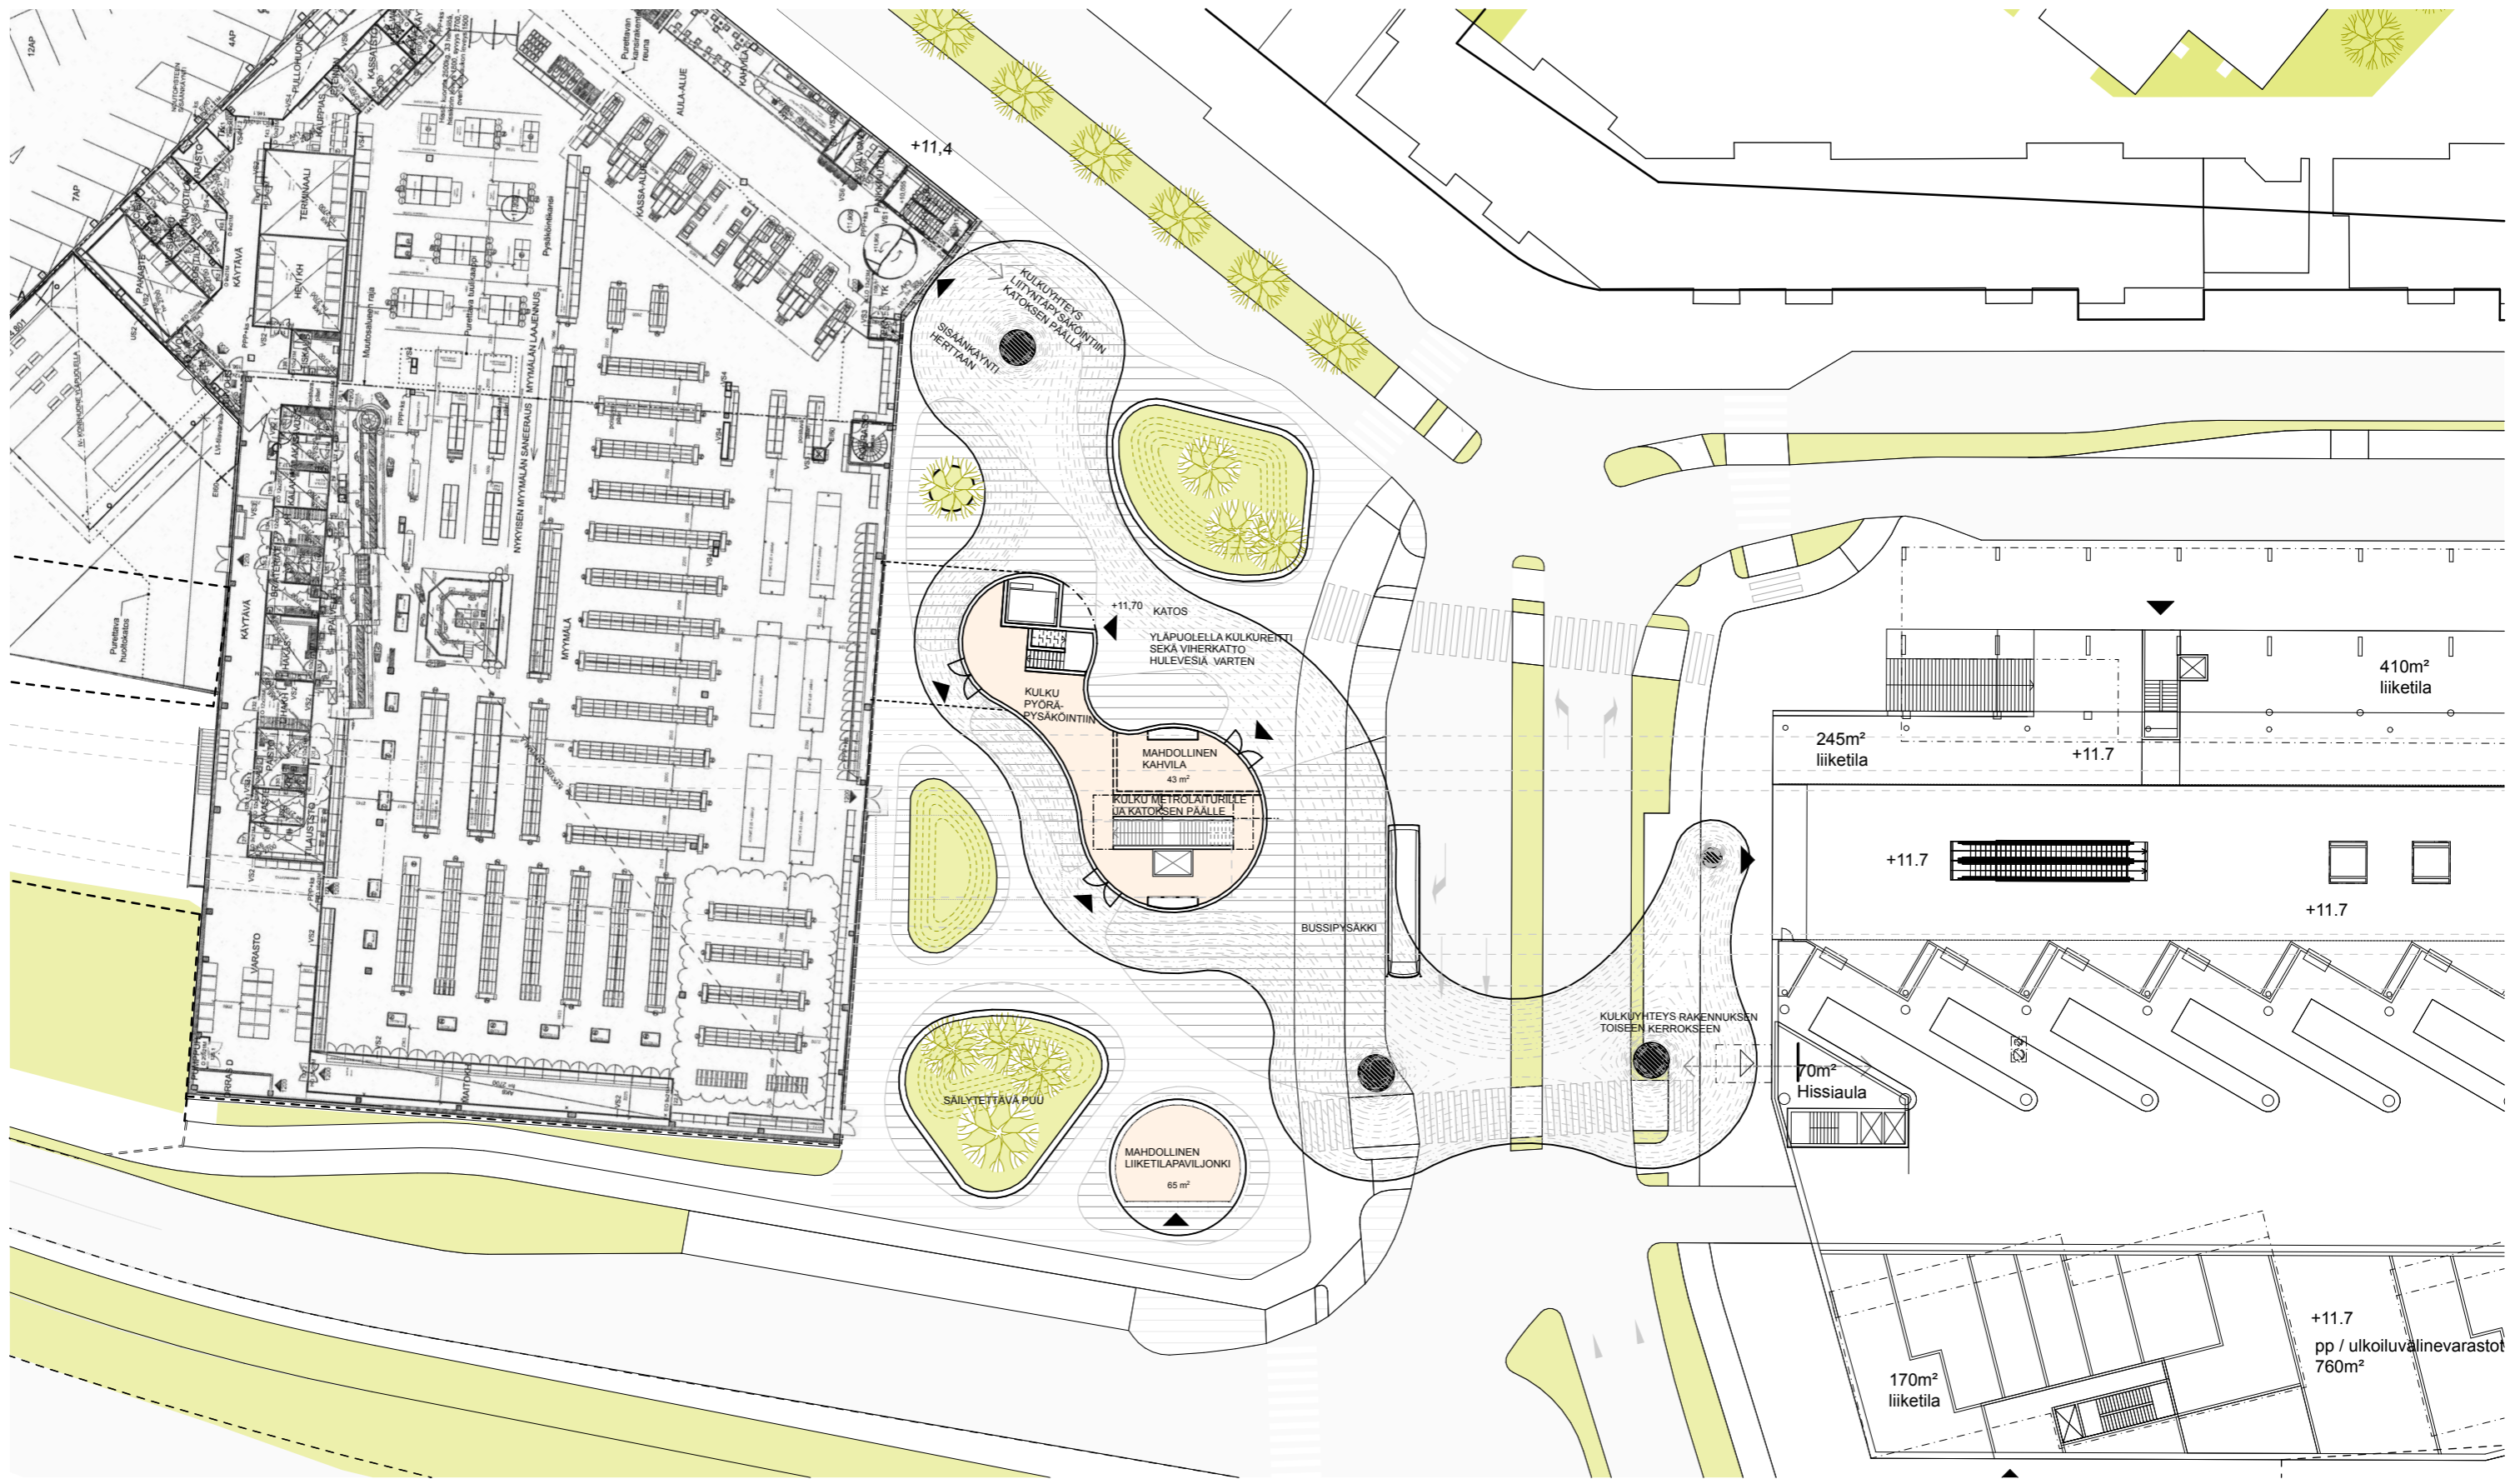


POHJAPIIRUSTUS MAANTASO 1:500




POHJAPIIRUSTUS 2.KRS 1:500

LEIKKAUS 1:500

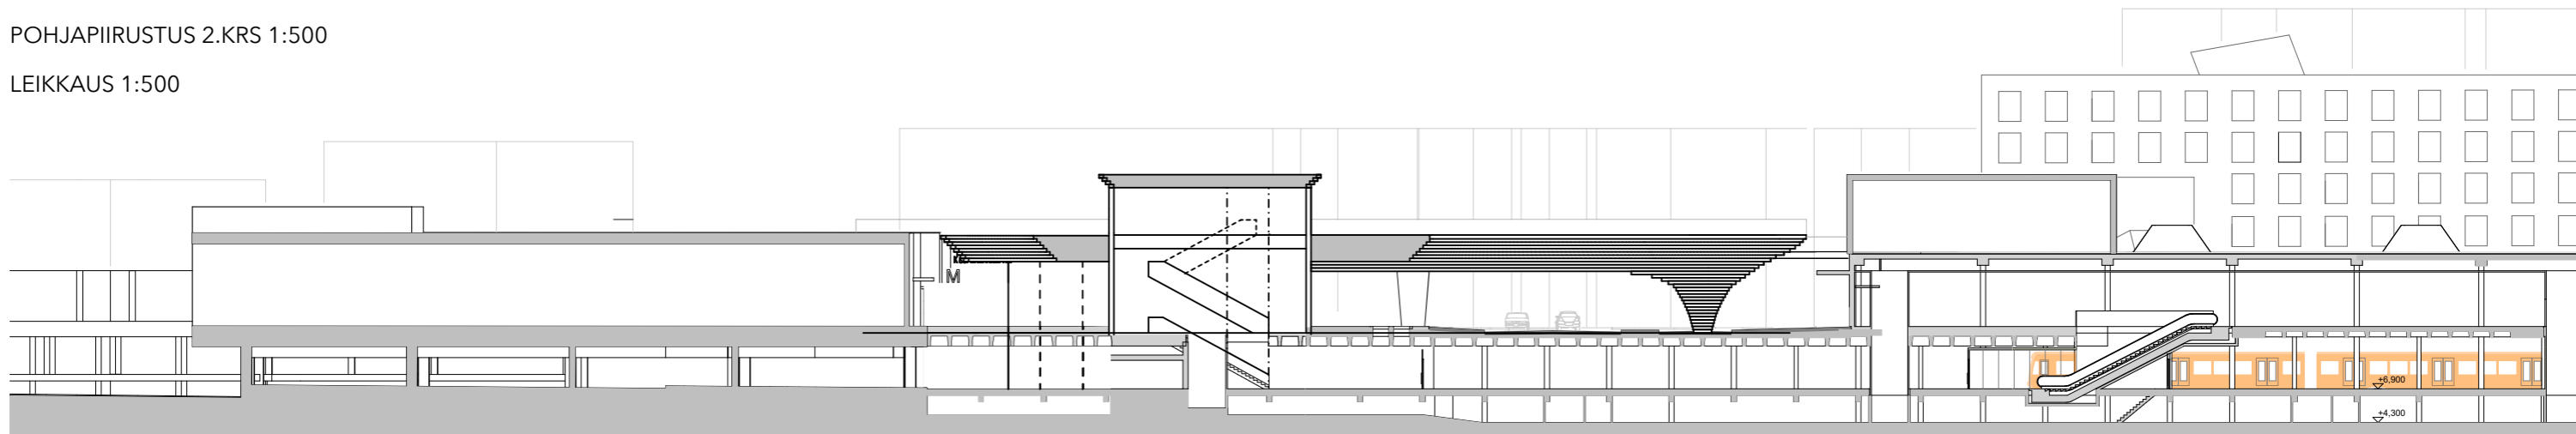



NÄKYMÄ METROKORTTELILTA LÄNTEEN

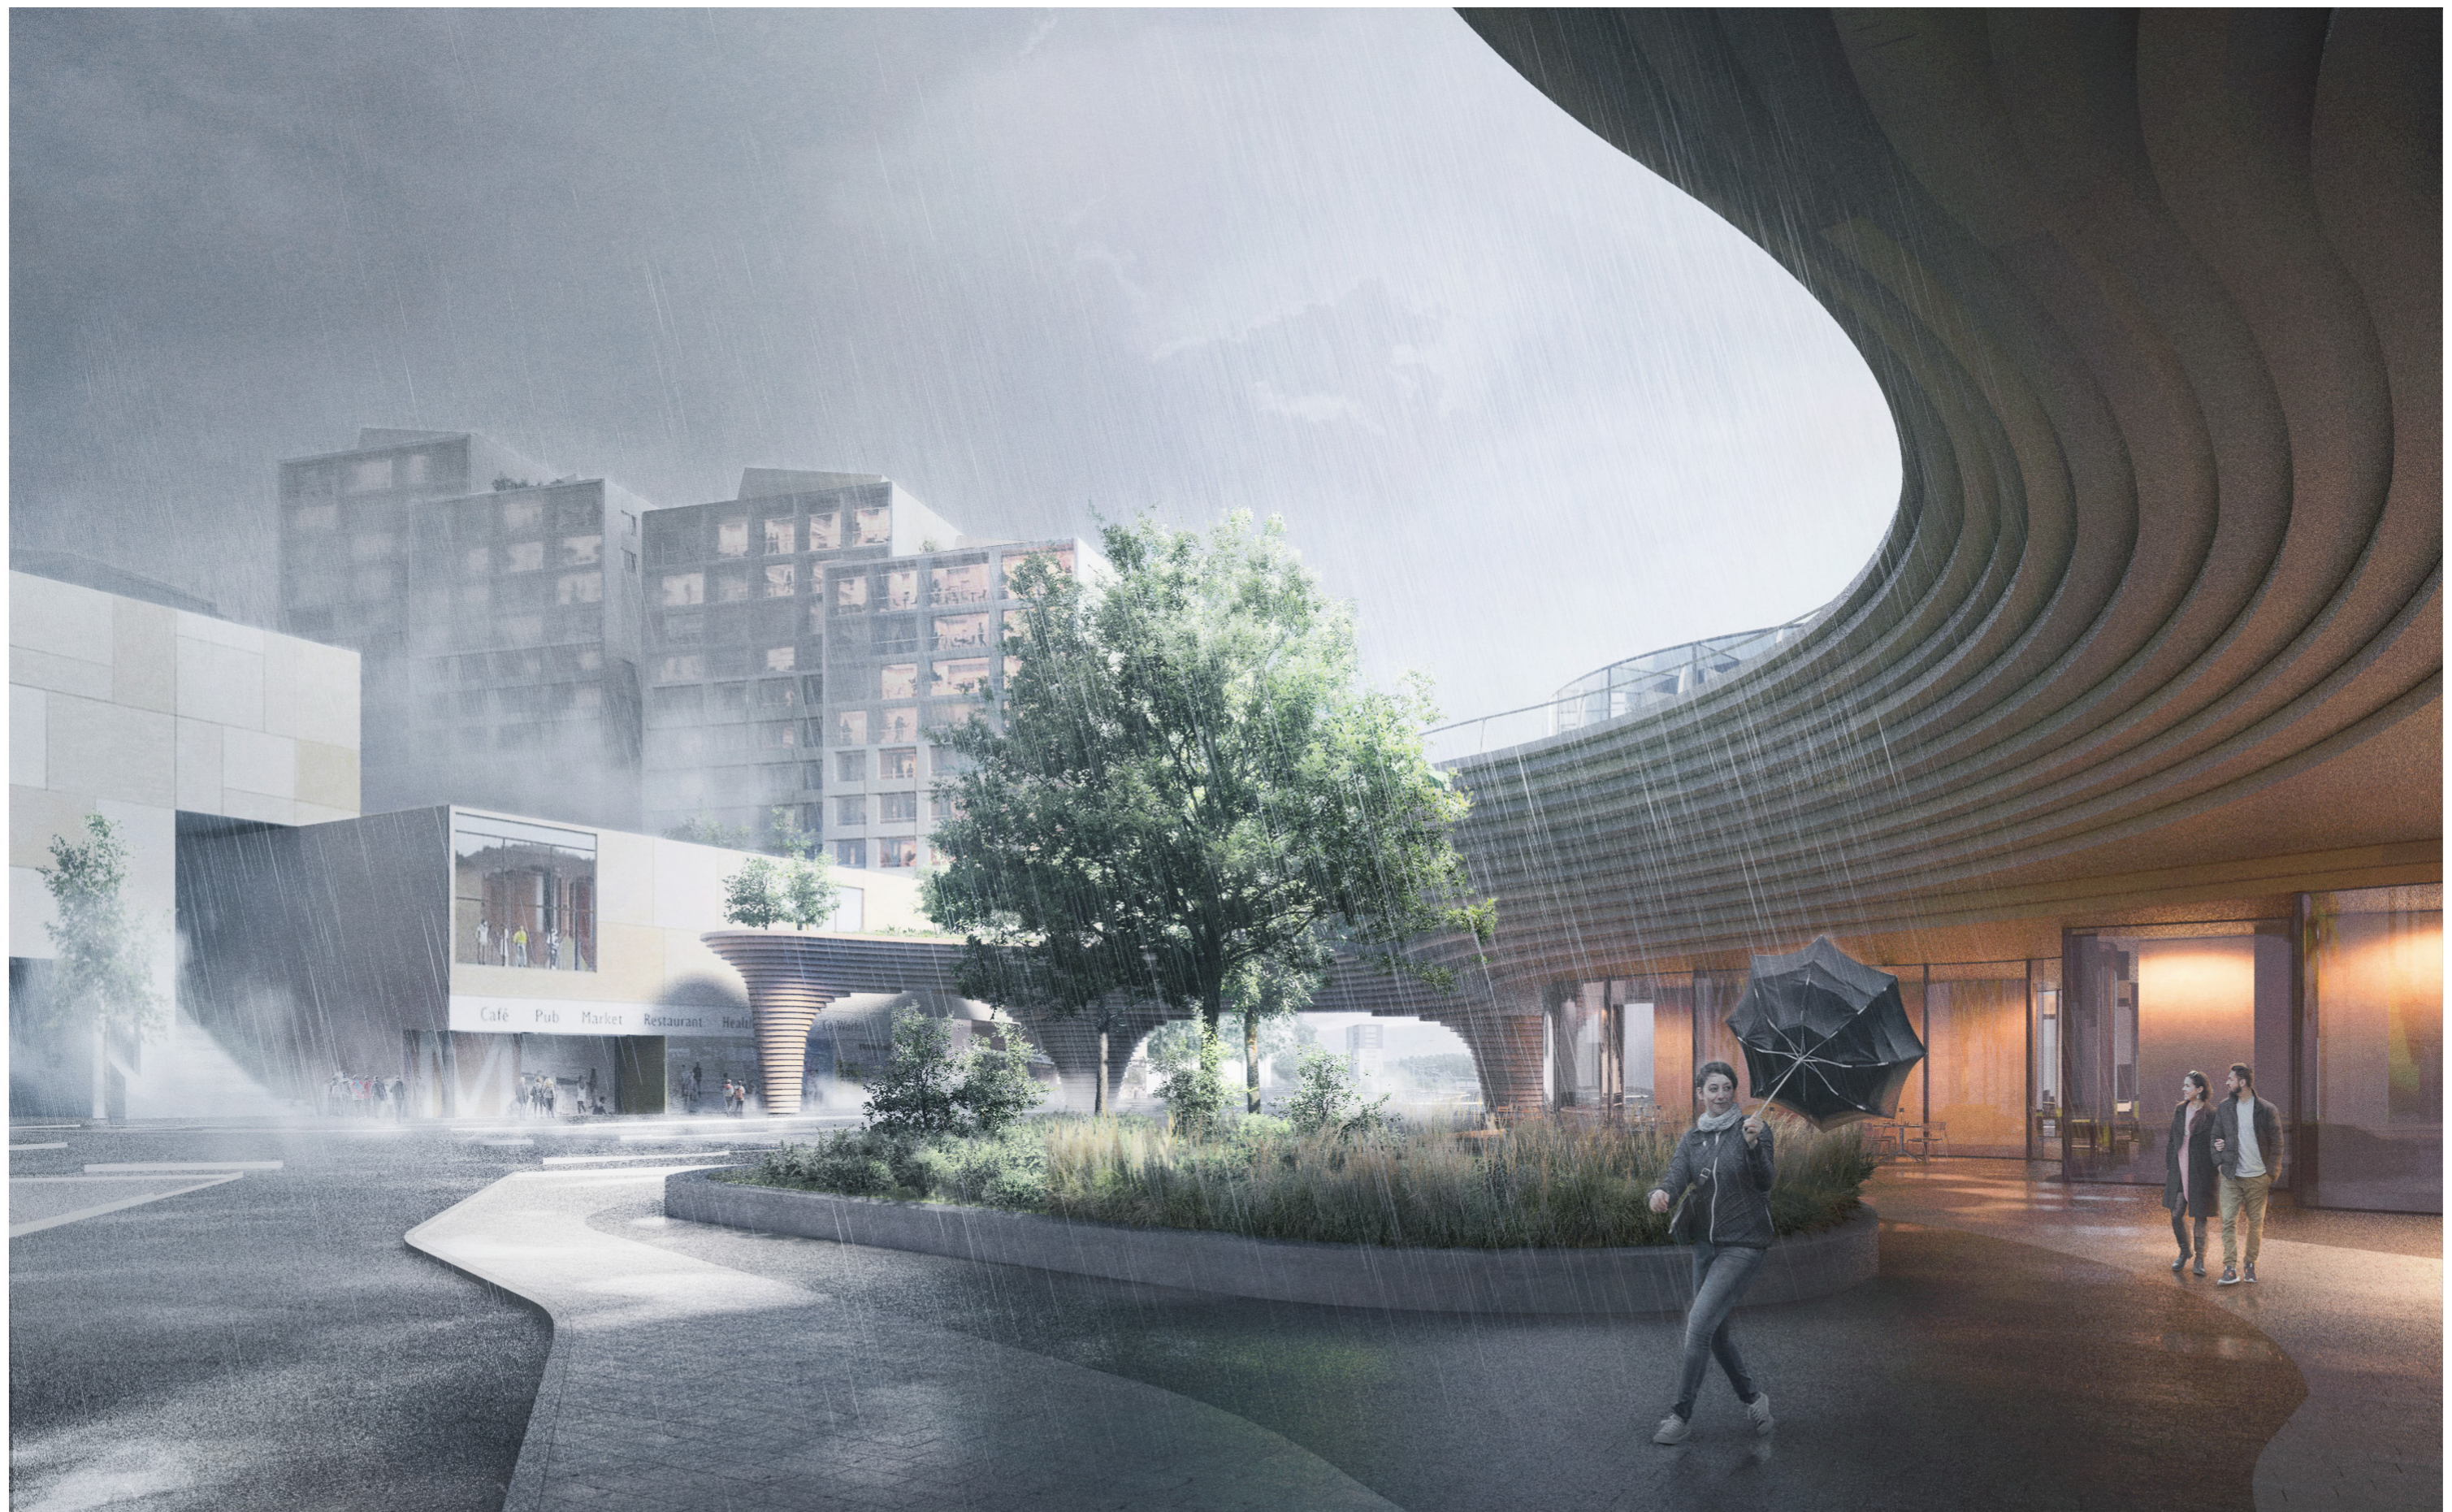

NÄKYMÄ KAUPPAKESKUS HERTALTA ITÄÄN



NÄKYMÄ KANSIPIHALTA



HAVAINNEKUVA ILMASTA