



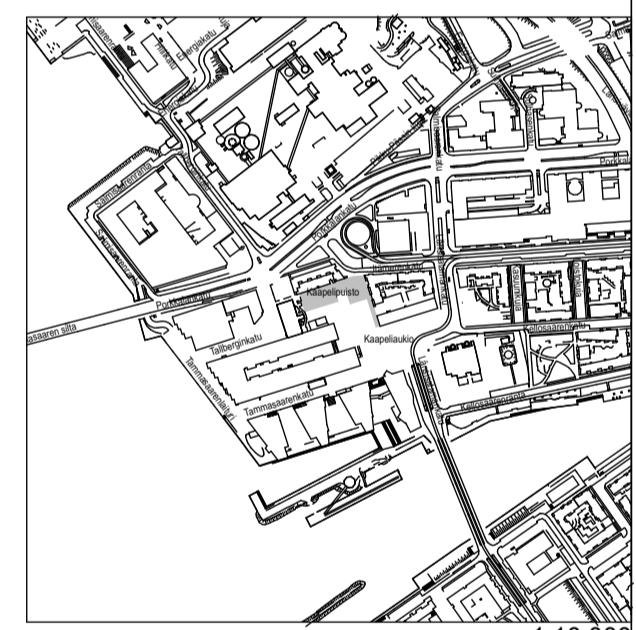

- MERKINNÄT**
- YLEISMERKINNÄT**
- suunnittelualan raja
  - suunniteltu korkeuskäyrä
  - suunniteltu likimääräinen korkeusasema
- KASVILLISUUS**
- istutettava havupuu
  - istutettava lehtipuu
  - istutettava matala pensas; maapeitepensas
  - istutettava yksittäinen lehtipensas
  - istutettava perenna
- PINNOITTEET**
- sirotepinta, esim. barrikade tai vastaava
  - noppakeveys, harmaa (olemassa olevat purettavat kivet asennetaan uudestaan)
  - turva-alusta, esim. eco surface, väri hiekka
- RAKENTEET, KALUSTEET, VARUSTEET**
- upoitettu teräksinen reunatuki
  - kivilohkare, graniitti, harmaan sävyjä, mitat n. 500 x 500 x 1000-2000
  - puinen istuin, valaistus integroitu
  - pylväs+valonheittimet, pylväsvalaisin, 5m, erikoisväri
  - hulevesikaivo, uusi
  - parkour-väline, taivutettu putki, esim. Berliner Seilfabrik, väri RAL 9010 Pure white ja turva-alueen raja
  - roskakori

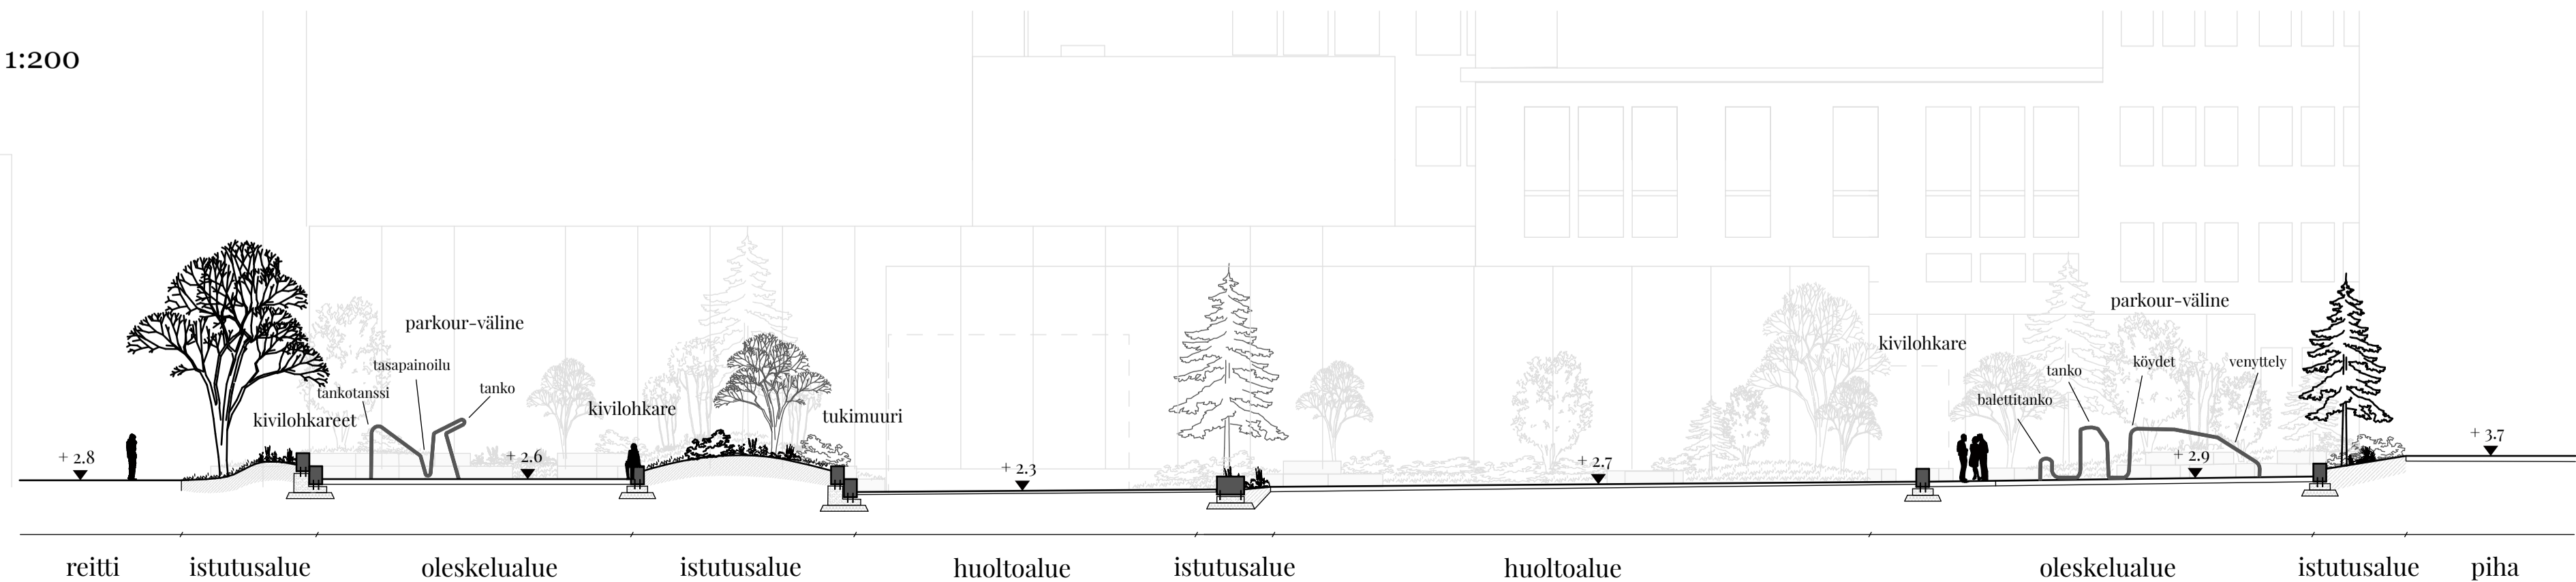

LEIKKAUS A-A 1:200



Helsinki Kaupunkiympäristön toimiala		www.hel.fi	
KAUPOSA, OSA-ALUE		sähköposti: etunimi.sukunimi@hel.fi	
20. Länsisatama, Ruoholahti			
<b>KAAPELIPUISTO</b>			
Puistosuunnitelma			
MK	LIITYY	NRO	KHS
1:200	KORVAA	VIO 5927/1	YTLK
	KORVATTU	TASOKOORDINAATISTO: ETRS-GK25	HYV. 22.5.2019 Jussi Luomanen
	ASEMAKAAVA 12492	KORKEUSJÄRJESTELMÄ: N2000	TARK. 22.5.2019 Laura Yli-Jama
	LIIKENNES.		PROJ. 22.5.2019 Petra Rantalainen
			HYV. 25.2.2019 M. Ariluoma
			TARK. 25.2.2019 V. Mikola
			LAAT. 25.2.2019 I. Westerlund
<b>NOMAJI</b>		Nomaji maisema-arkkitehdit Oy Lönnerinkatu 32 A 26, 00180 Helsinki	